


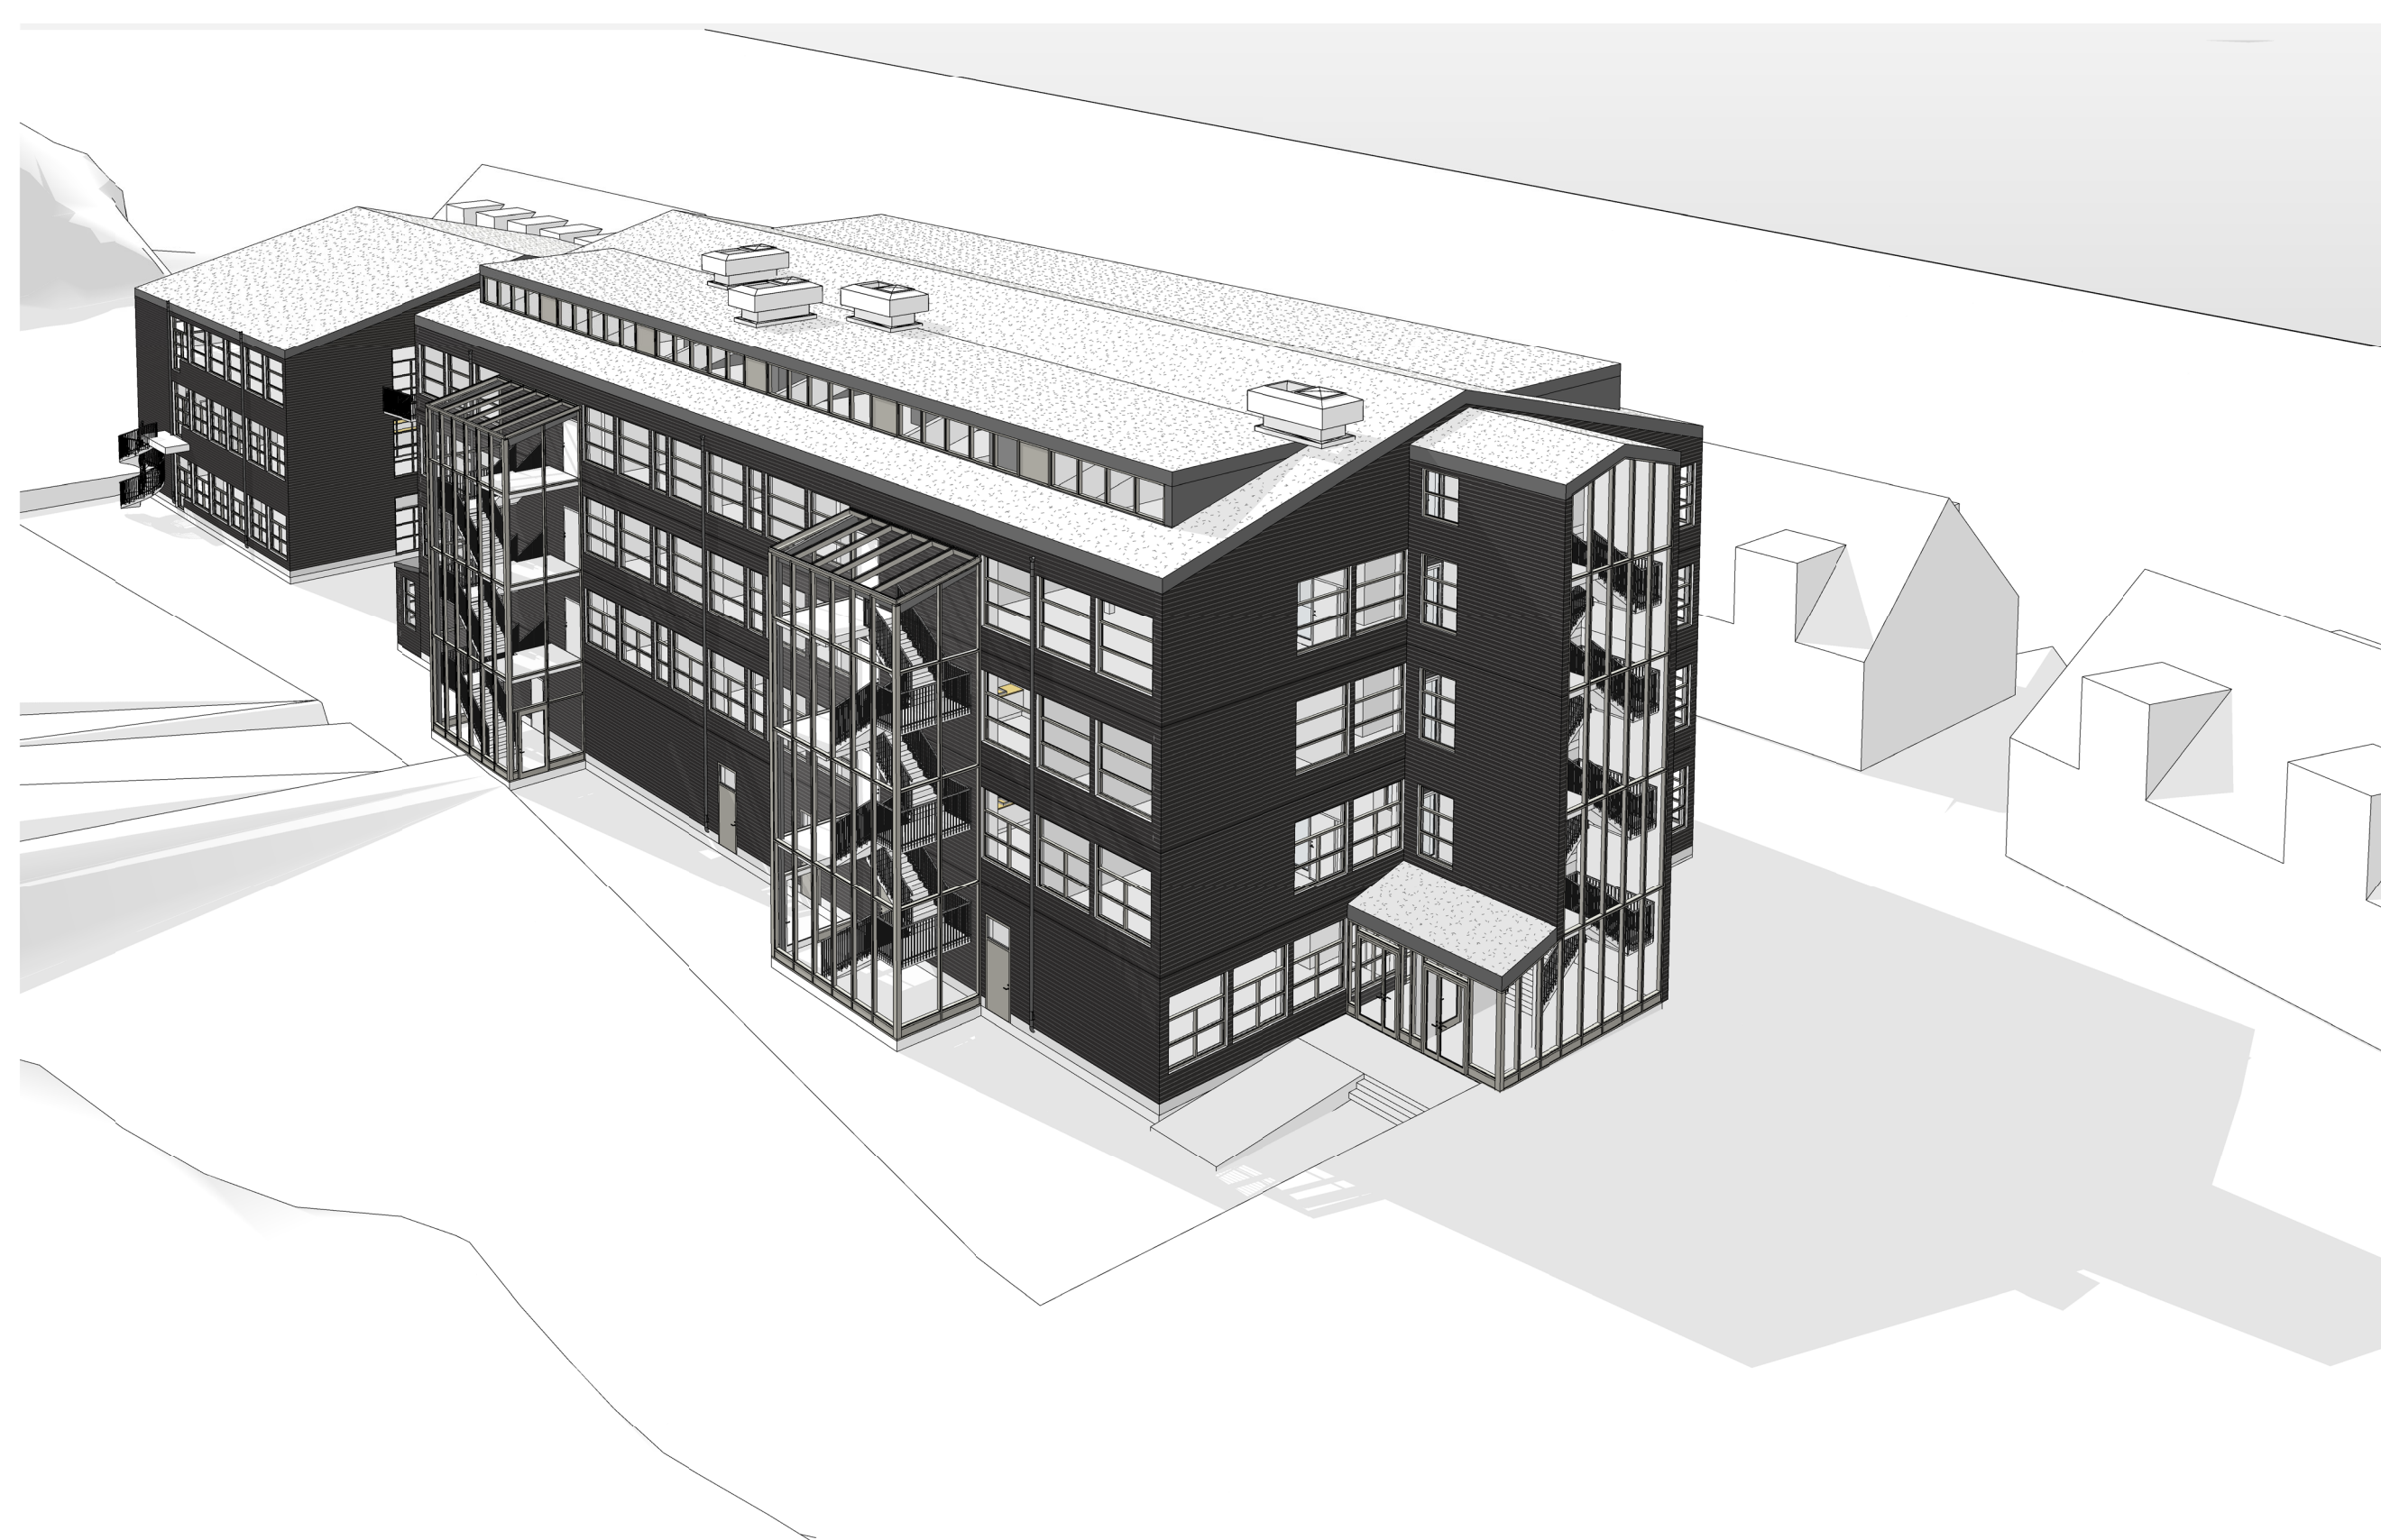

Flygvy från nordöster



Flygvy från sydöster

B	PM 03	2021-12-02	EB
A	PM 01	2021-10-21	EB
BET	ÄNDRINGEN AVSER	DATUM	SIGN

BYGGLOVSHANDLING

Nacka Strand, Hus 67-68
Nacka kommun
Ombyggnation skola



BELATCHEW

A Belatchew Arkitekter tel. +46 (0)8 55 801 414

UPPDRAGS- NUMR 12575	BYGGNINGS- STR. AV MB	HANDLAGGARE MB
DATUM 2021-08-26	ANSÖRIG EB	

Perspektiv, flygvyer


SKALA A1 -	NUMMER Bilaga 1	BET B
---------------	--------------------	----------



Gatuvy från sydöster



Gatuvy, huvudentré

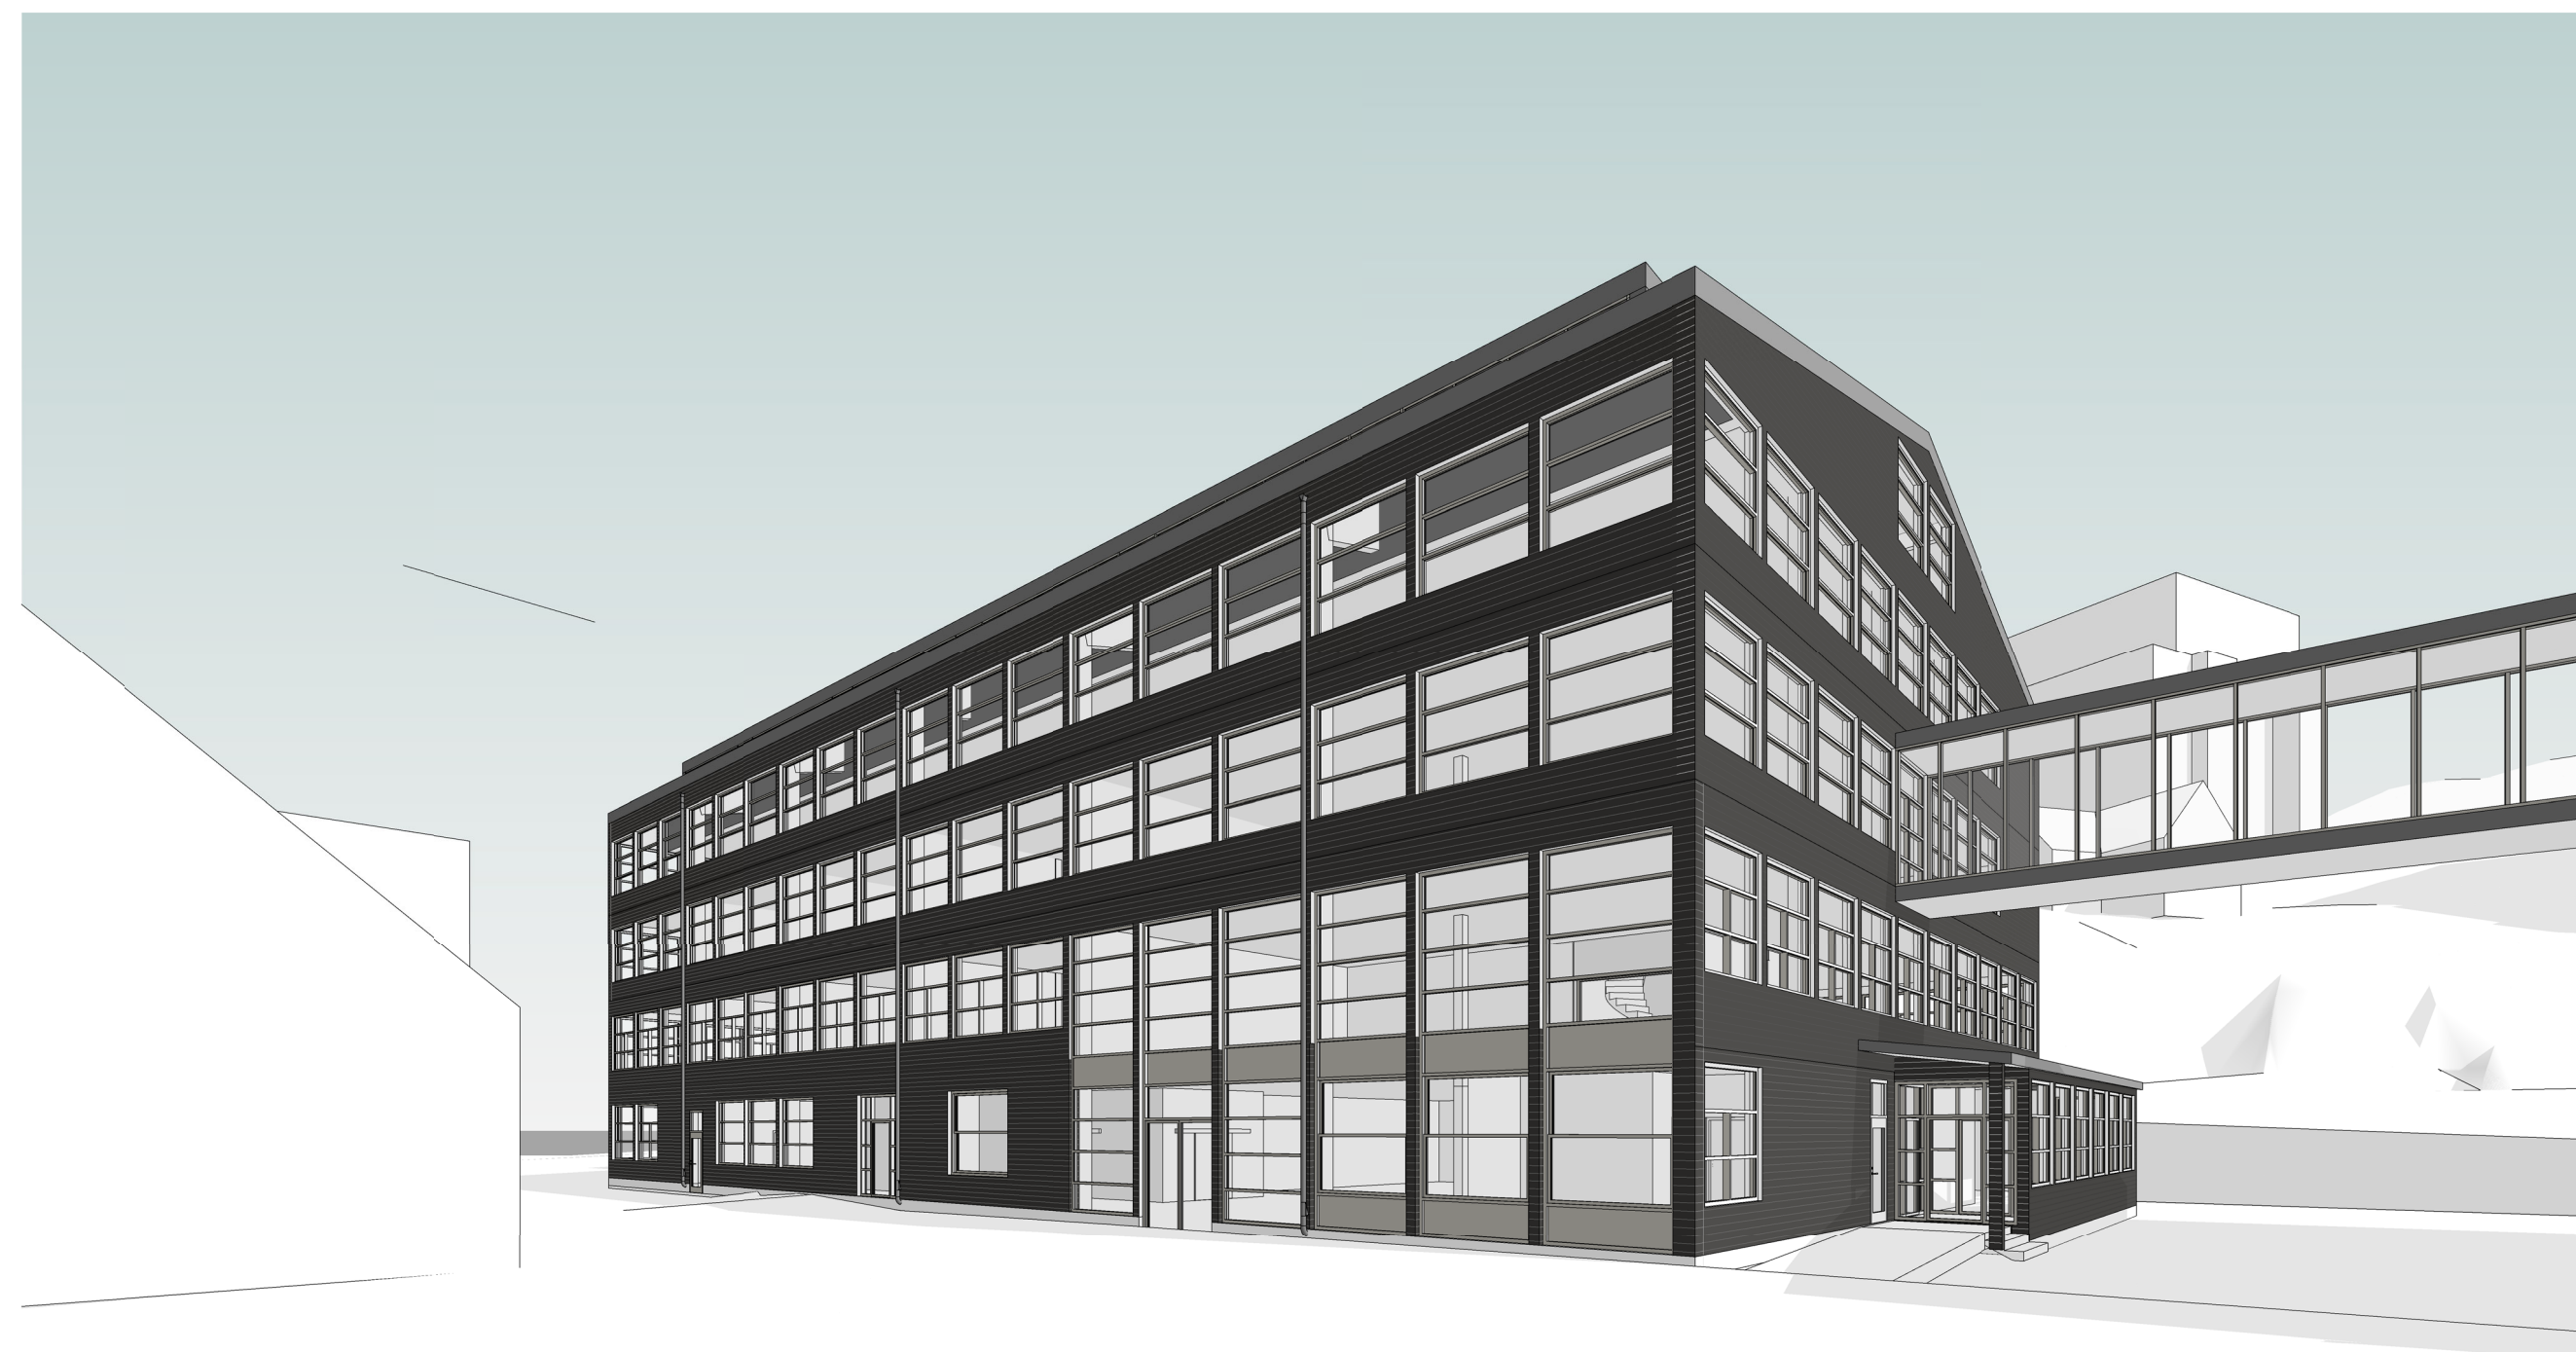

Gatuvy från nordväst



Gatuvy, entré trappa

B	PM 03	2021-12-02	EB
A	PM 01	2021-10-21	EB
BET	ÄNDRINGEN AVSER	DATUM	SIGN

BYGGLOVSHANDLING

Nacka Strand, Hus 67-68
Nacka kommun
Ombyggnation skola



BELATCHEW

A Belatchew Arkitekter tel. +46 (0)8 55 801 414

UPPDRAGNR	BYGGNINGSSTR. AV	HANDLAGGARE
12575	MB	MB
DATUM	ANSÖRRE	
2021-08-26	EB	
Perspektiv, gatuvyer		

SKALA	NUMMER	BET
A1 -	Bilaga 2	B
A3 -		