


FÖRKLARINGAR


+XX.XX = PLUSHÖJD, PROJEKTERAD

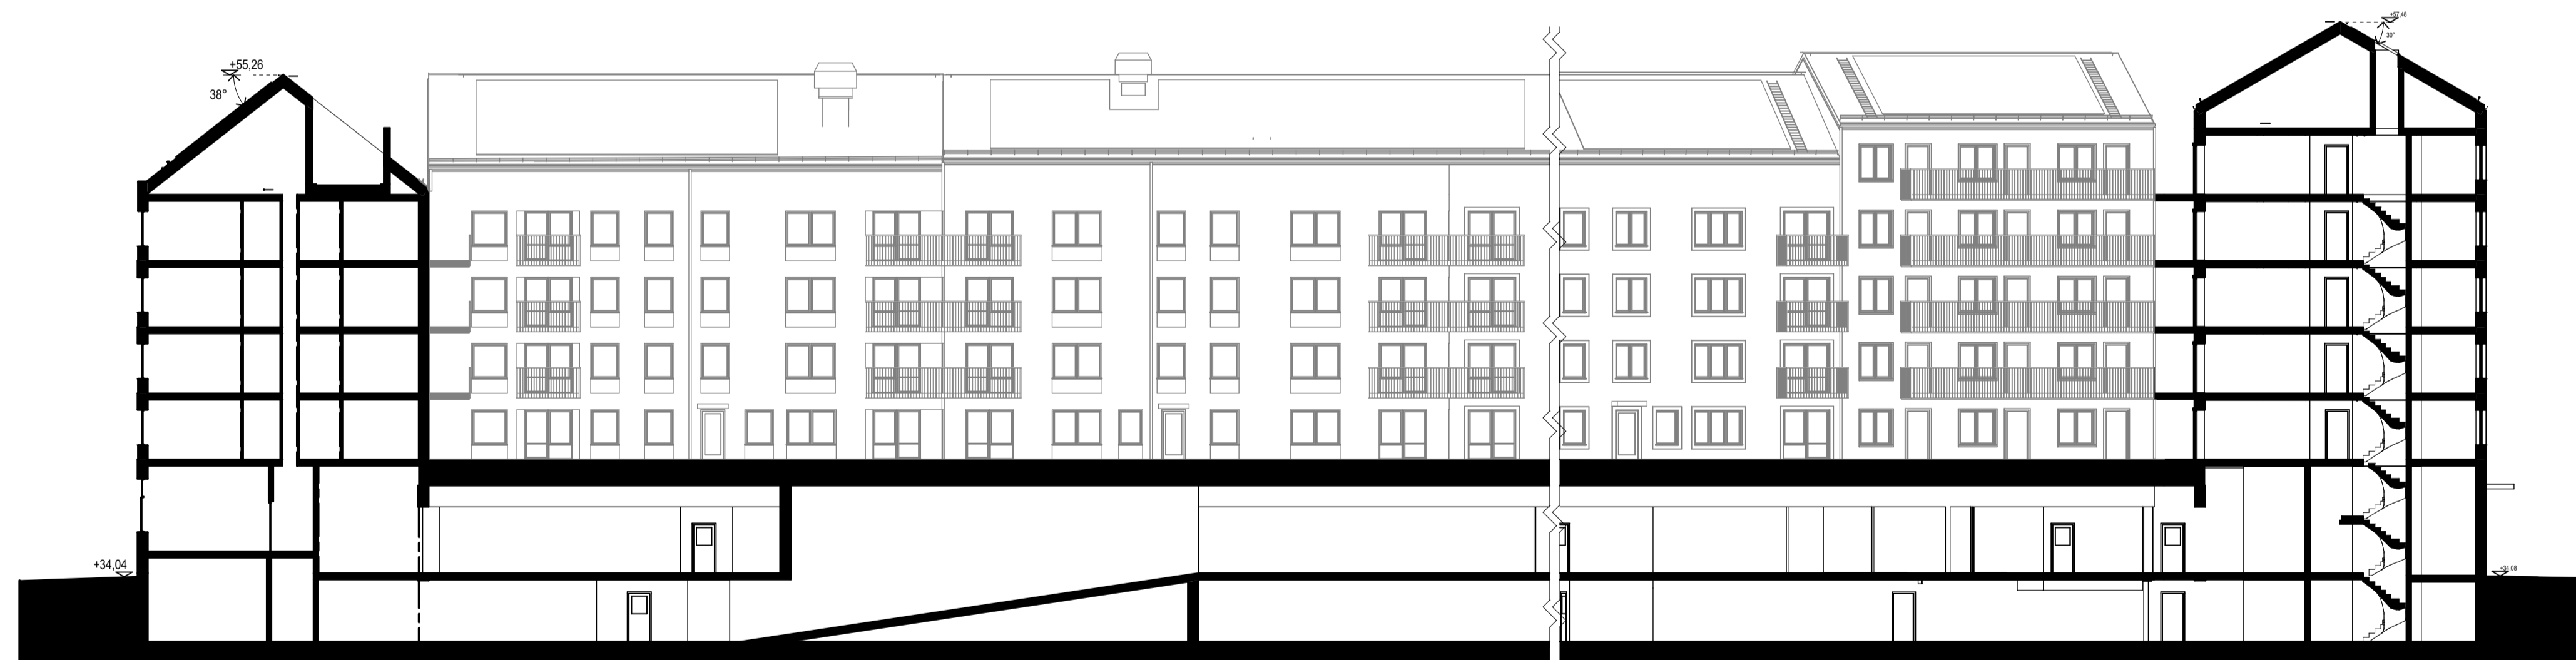

SEKTION A-A




SEKTION B-B

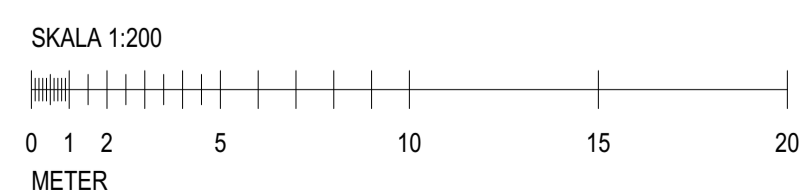

BET	ANT	ÄNDRINGEN AVISER	DATUM	SIGN

BYGGLOVHANDLING

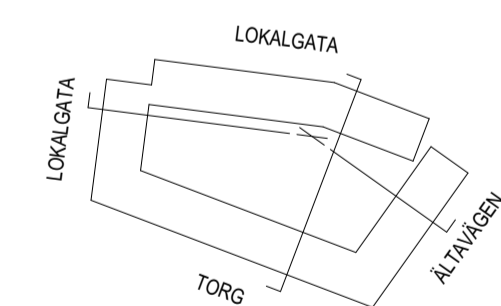

ÄLTA TORG KV. 6
ÄLTA 69:1
ÄLTAVÄGEN

Wallenstam AB, 104 32 Stockholm
Besöksadress: Birger Jarlsgatan 64
Tel: 08-720 00 00
www.wallenstam.se

FÖRETAG		TELEFON
A LILJEWALL ARKITEKTER AB		010-205 10 80
UPPDRAG NR	RITAD AV	HANDLAGGARE
12007900		S. WESTIN
DATUM	ANSVARIG	
2021-10-25	T. SVENSSON	


NYBYGGNAD AV BOSTÄDER
SEKTIONS-RITNINGAR
SEKTION A-A, SEKTION B-B

SKALA	A1 = 1:200 A3 = 1:400	NUMMER	A-40-2-01	BET	
-------	--------------------------	--------	-----------	-----	--


ORIGINAL FORMAT : A1

FÖRKLARING OCH FÖRESKRIFT

+xx.xx PLUSHÖJD (ANGES I METER)

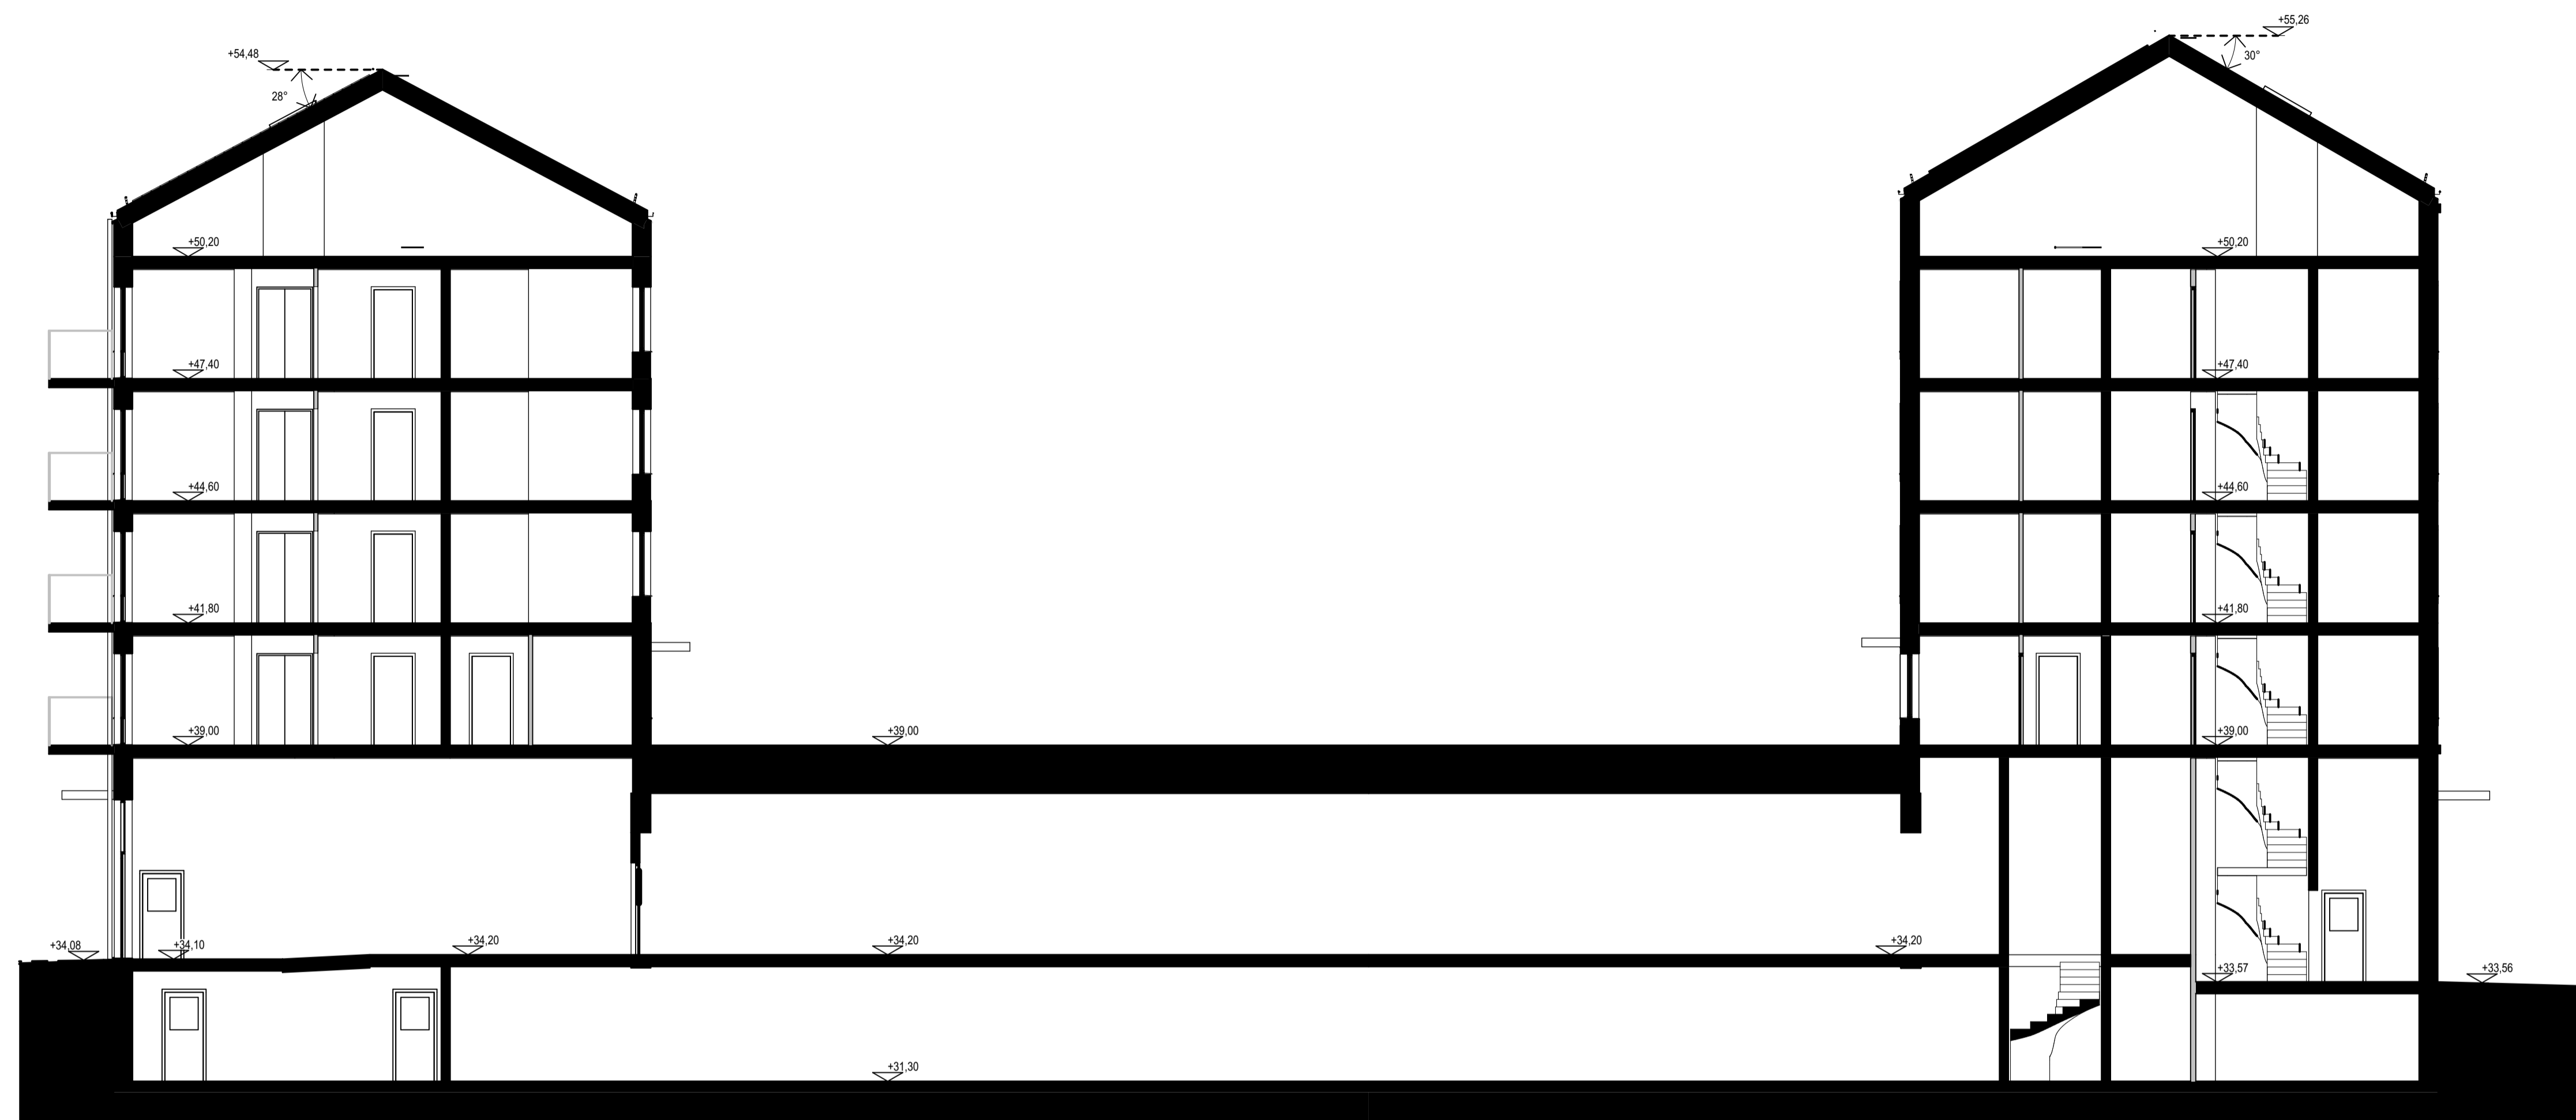

SEKTION A-A

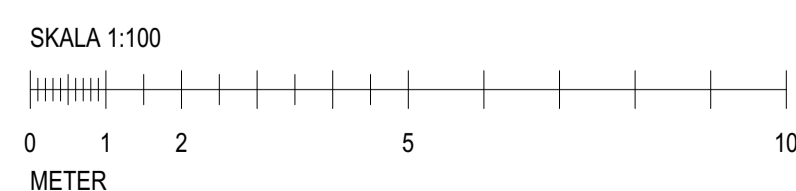


BET	ANT	ÄNDRINGEN AVISER	DATUM	SIEN
BYGGLOVHANDLING				
ÄLTA TORG KV. 6 ÄLTA 69:1 ÄLTAVÄGEN				
Wallenstam AB, 104 32 Stockholm Besöksadress: Birger Jarlsgratan 64 Tel: 08-720 00 00 www.wallenstam.se				
FÖRETAG		TELEFON		
A LILJEWALL ARKITEKTER AB		010-205 10 80		
UPPDRAG NR 12007900		RITAD AV		HANDLÄGGARE S. WESTIN
DATUM 2021-10-25		ANSVARIG T. SVENSSON		
NYBYGGNAD AV BOSTÄDER				
SEKTIONSRTNINGAR				
SEKTION A-A				
SKALA	A1 = 1:100	NUMMER	BET	
	A3 = 1:200	A-40-2-101		


ORIGINAL FORMAT : A1

FÖRKLARING OCH FÖRESKRIFT


+xx.xx PLUSHÖJD (ANGES I METER)

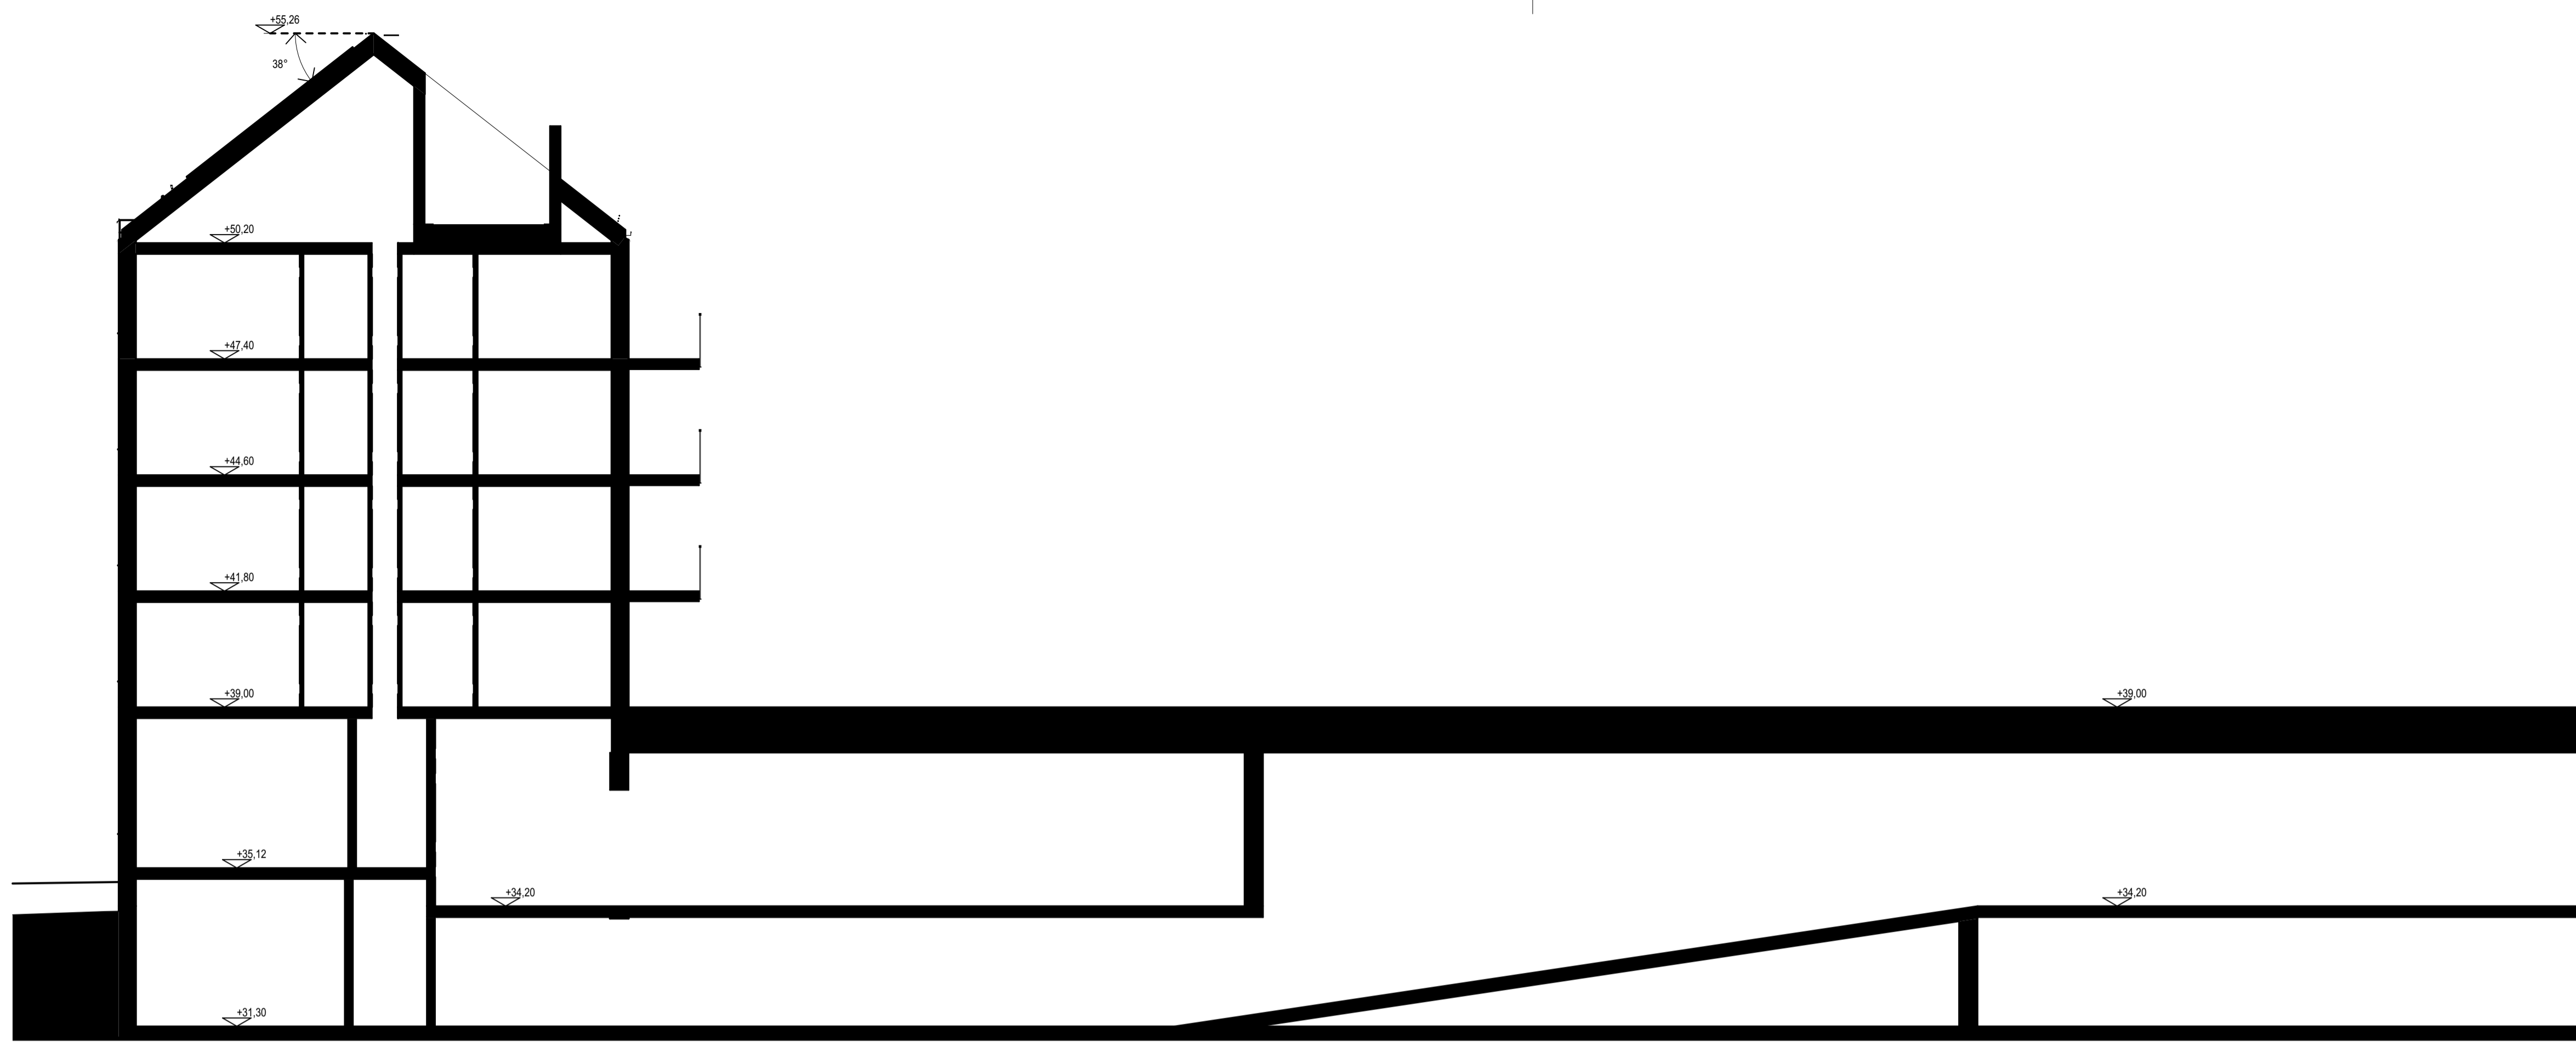

SEKTION B-B

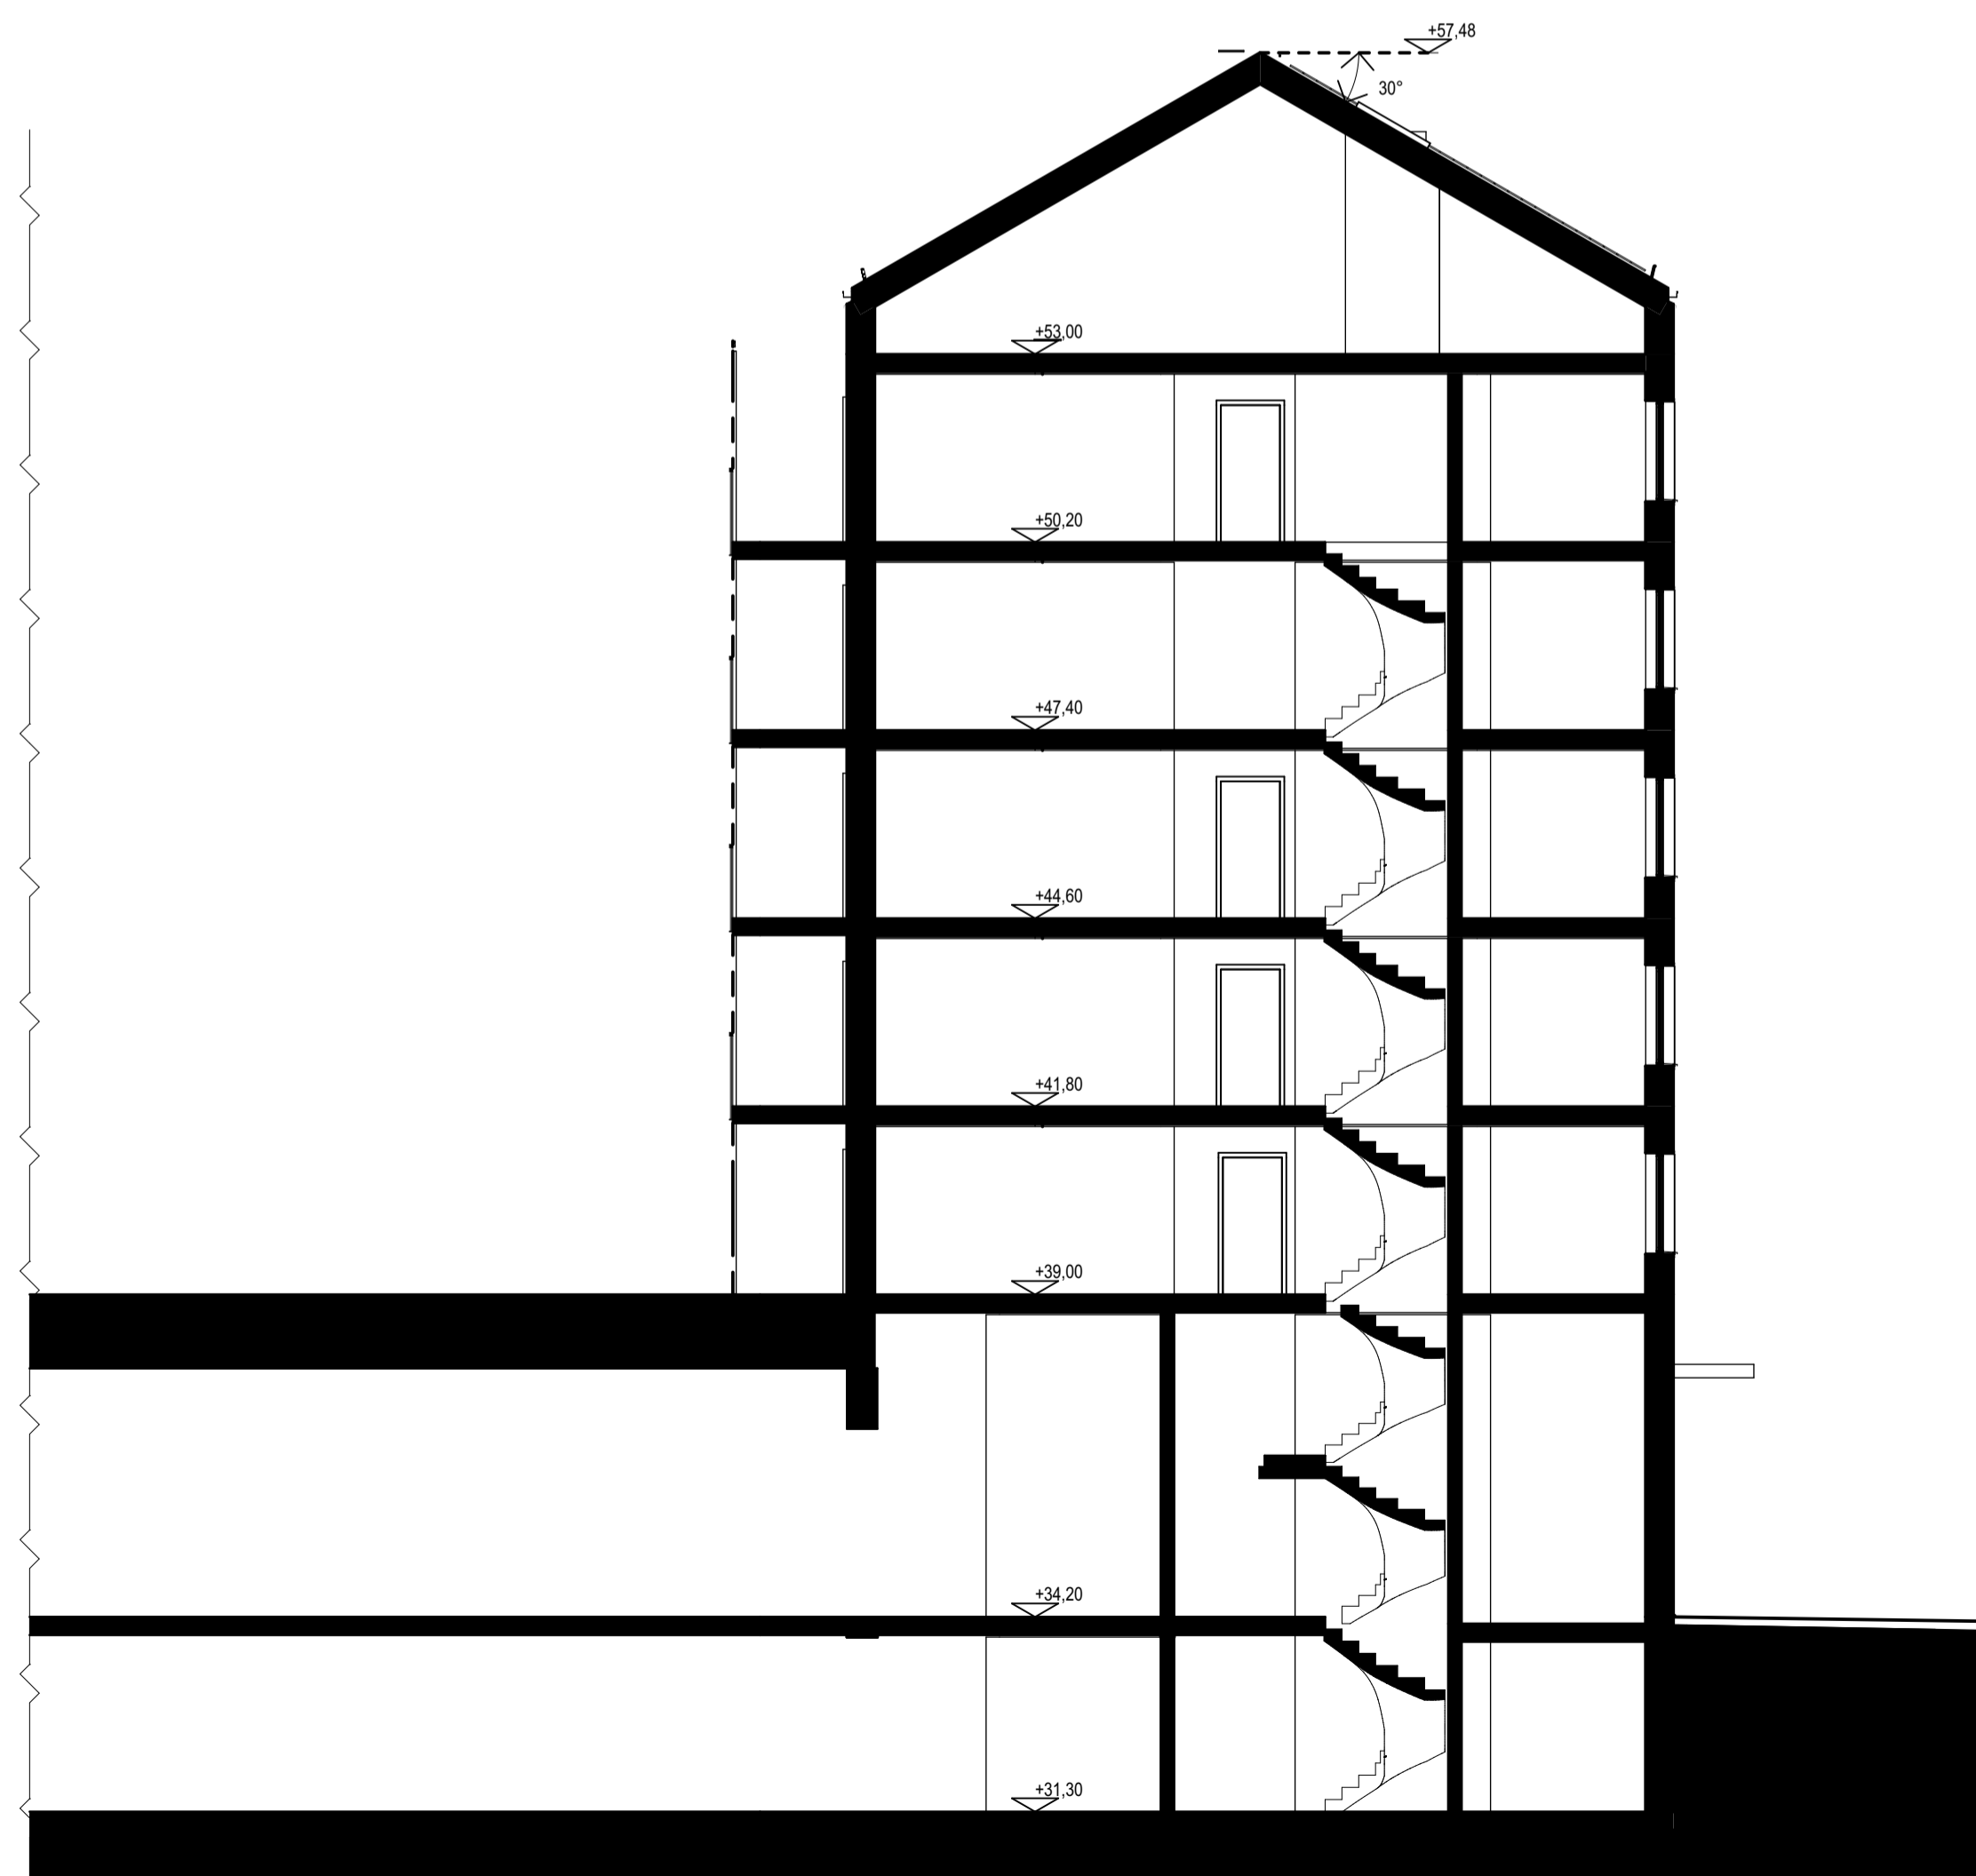


SEKTION B-B

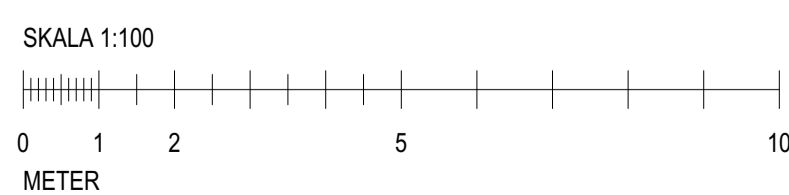


BET	ANT	ÄNDRINGEN AVISER	DATUM	SIDN
BYGGLOVHANDLING				
ÄLTA TORG KV. 6 ÄLTA 69:1 ÄLTAVÄGEN				
Wallenstam AB, 104 32 Stockholm Besöksadress: Birger Jarls gatan 64 Tel: 08-720 00 00 www.wallenstam.se				
FÖRETAG		TELEFON		
A	LILJEWALL ARKITEKTER AB	010-205 10 80		
UPPRING NR		RITAD AV		HANDLÄGGARE
12007900		RITAD AV		S. WESTIN
DATUM		ANSVARIG		
2021-10-25		T. SVENSSON		
NYBYGGNAD AV BOSTÄDER				
SEKTIONS RITNINGAR				
SEKTION B-B				
SKALA	A1 = 1:100	NUMMER	BET	
	A3 = 1:200		A-40-2-102	
ORIGINAL FORMAT : A1				

FÖRKLARING OCH FÖRESKRIFT


+xx.xx
 ▽ PLUSHÖJD (ANGES I METER)

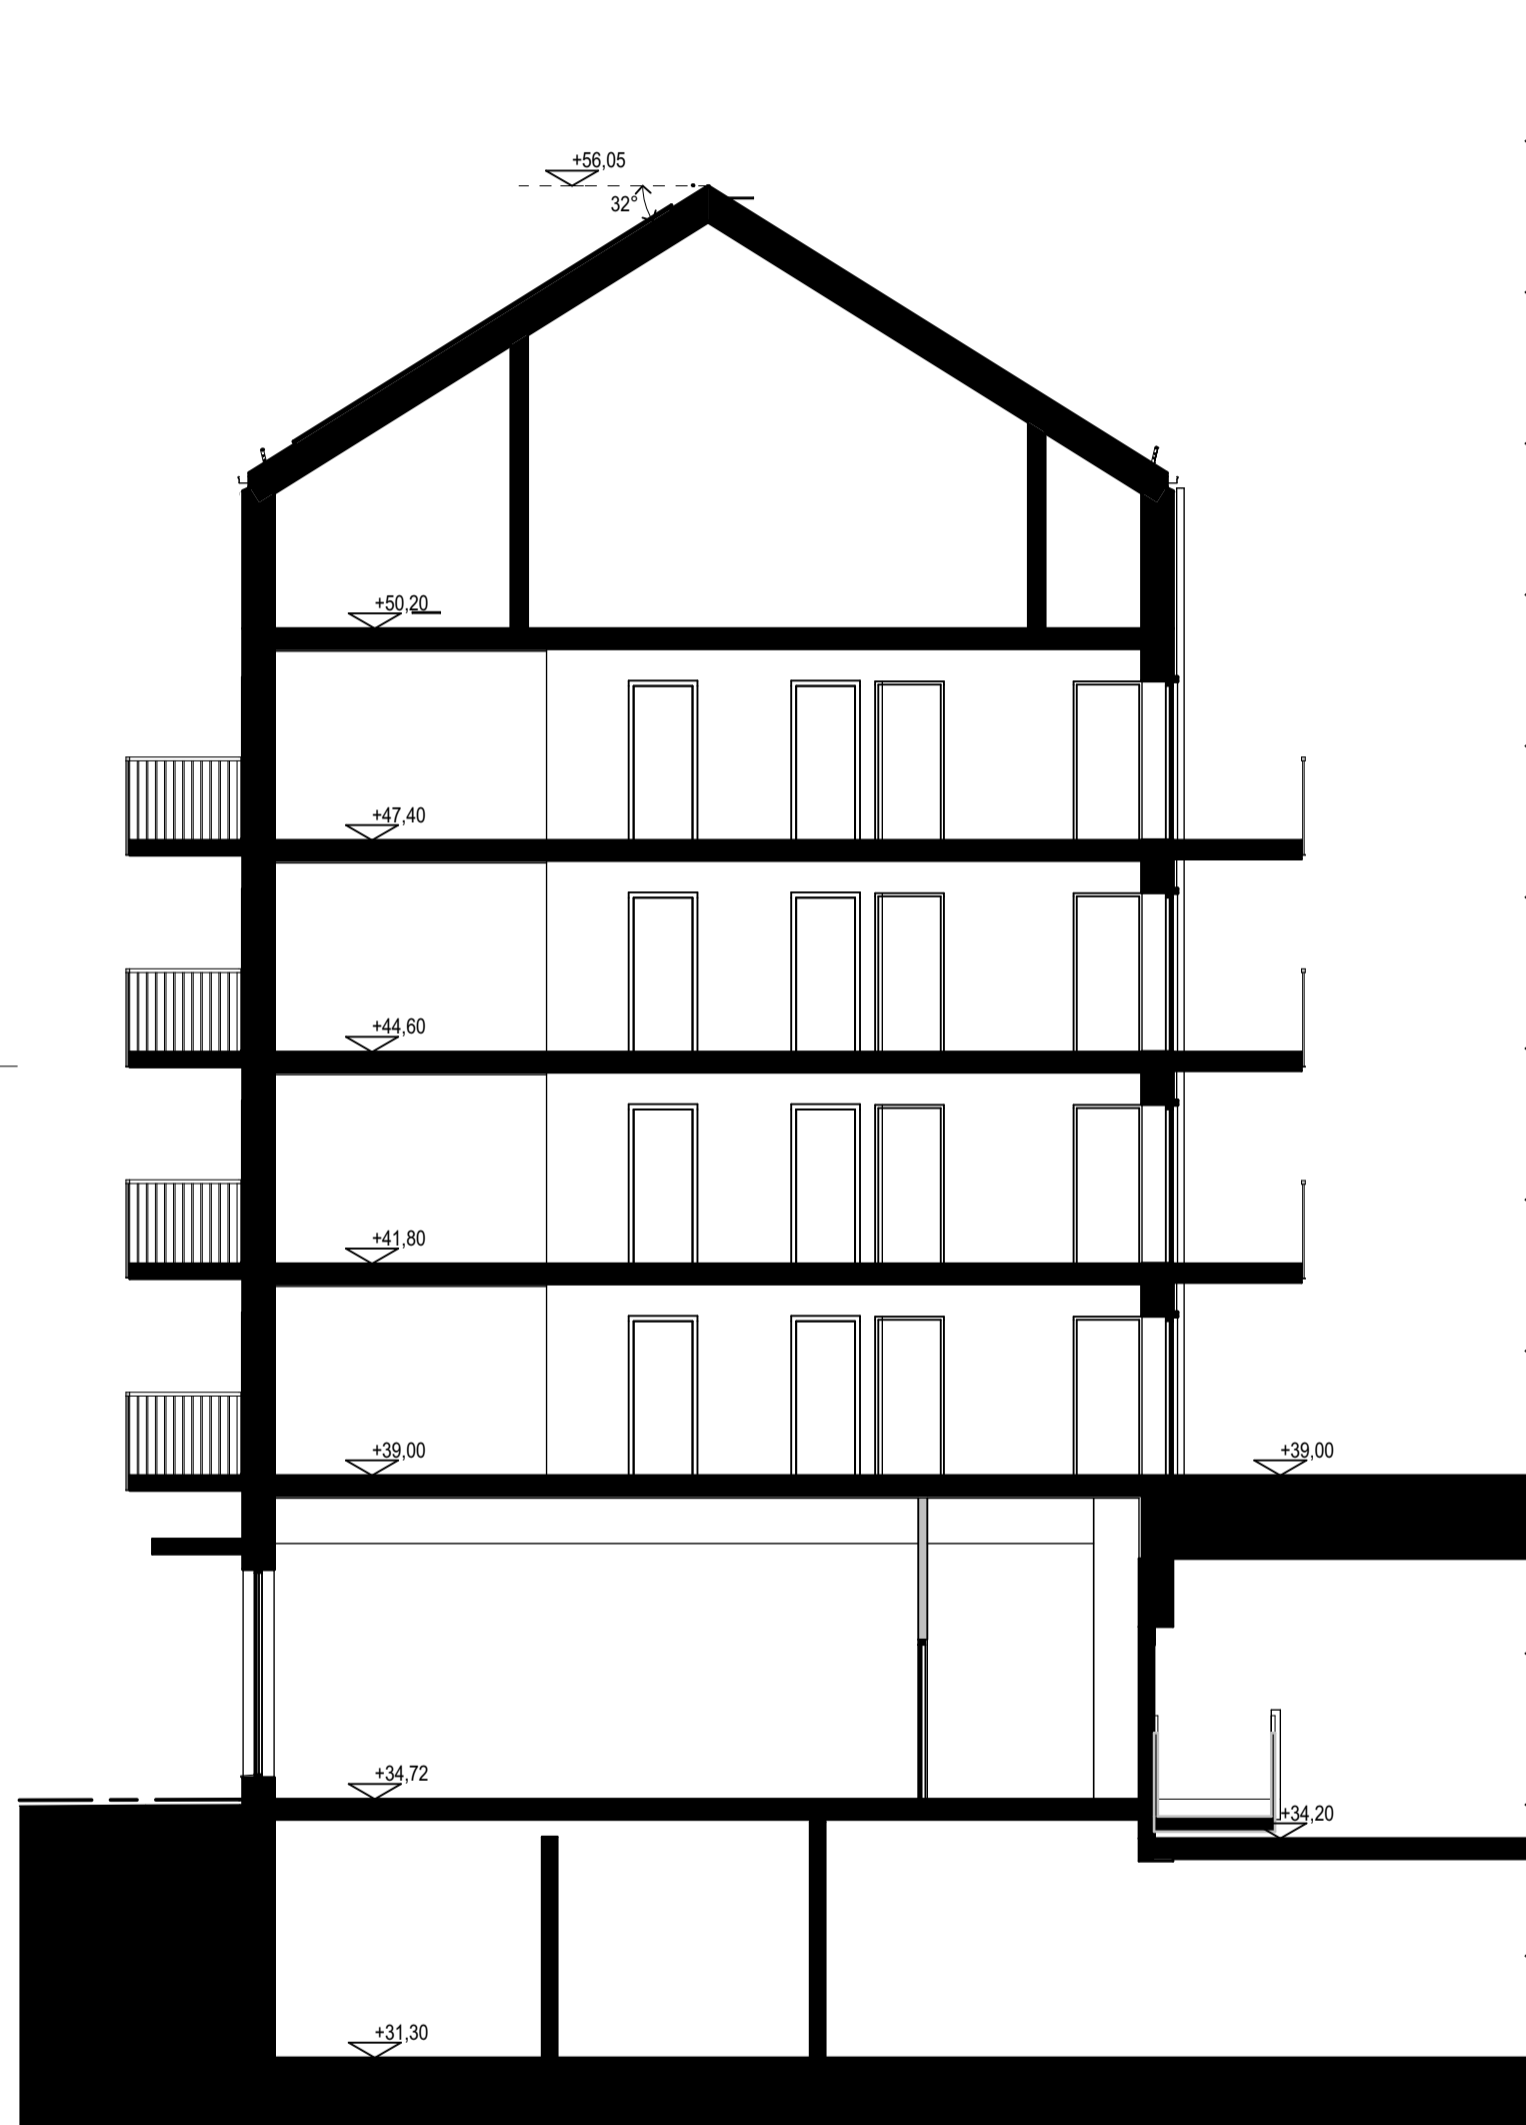


SEKTION C-C

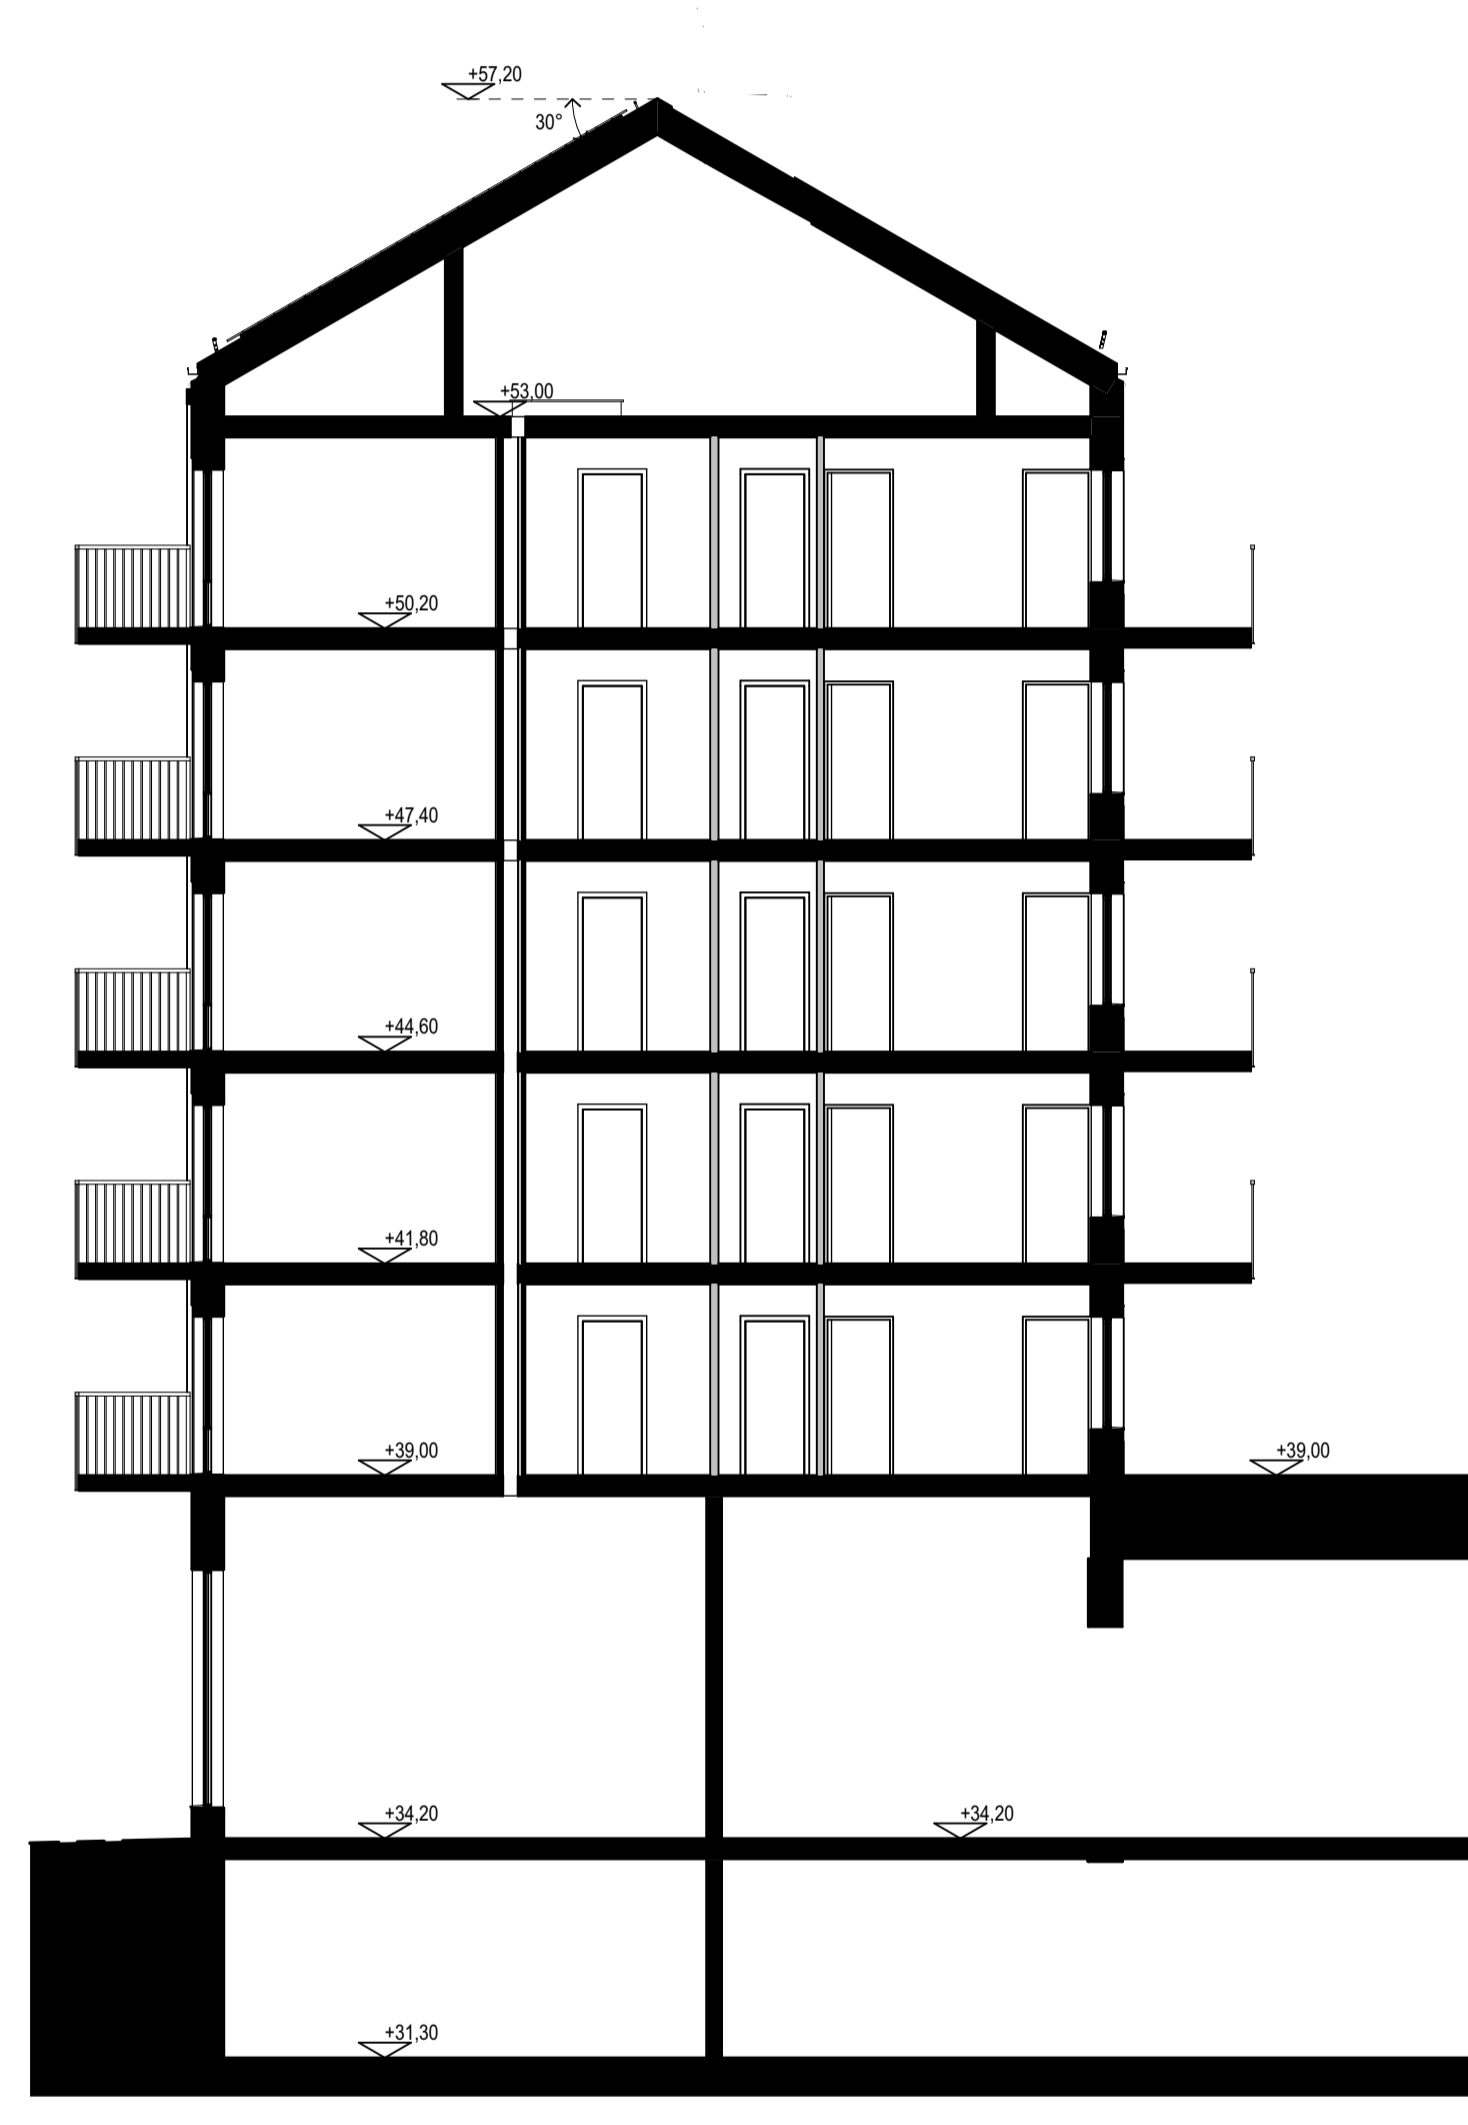

SEKTION D-D

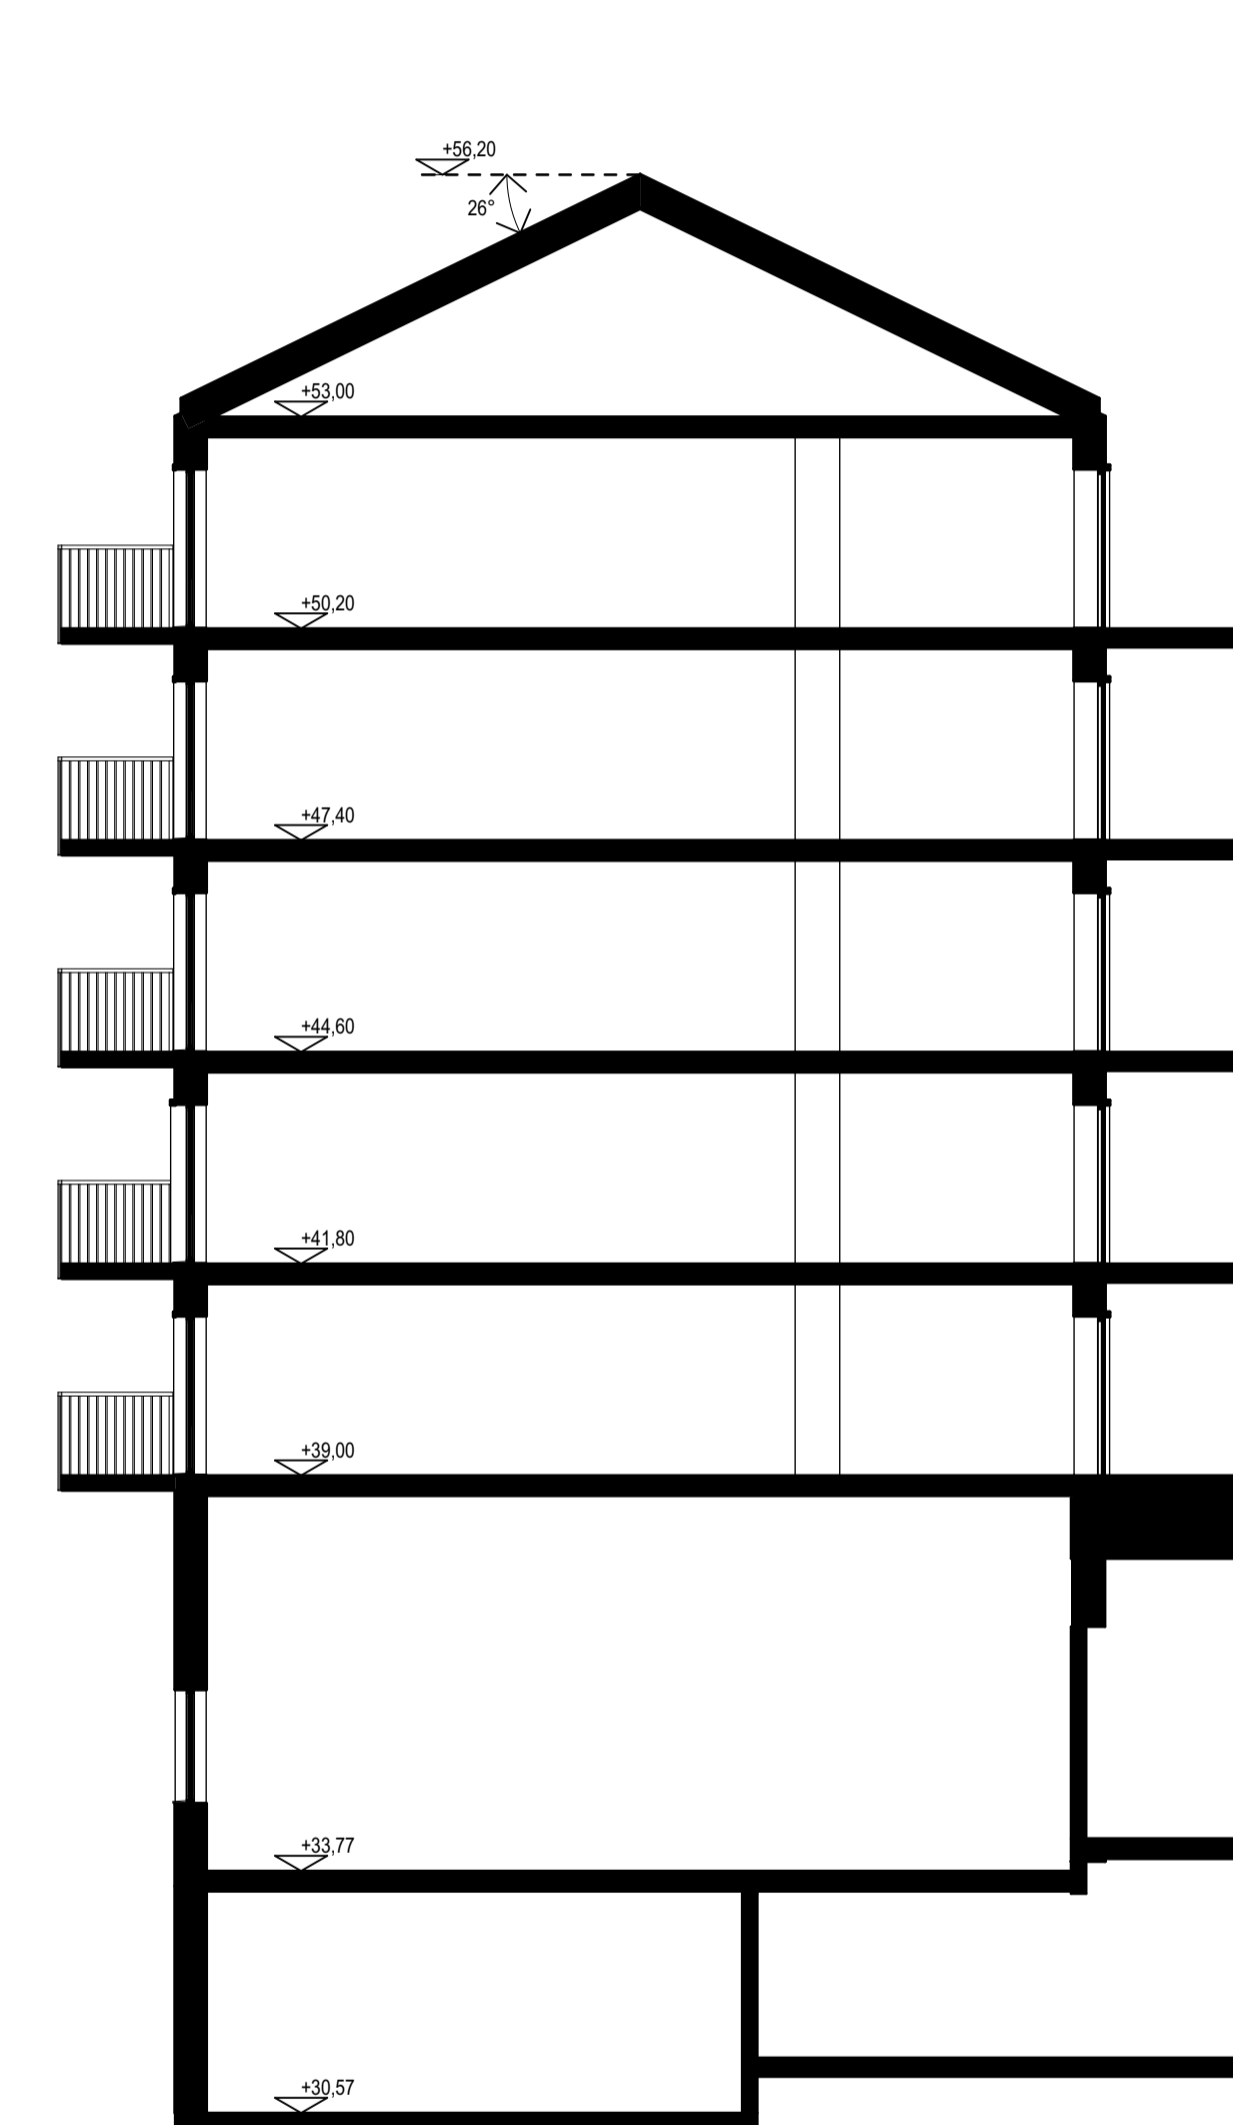


SEKTION E-E

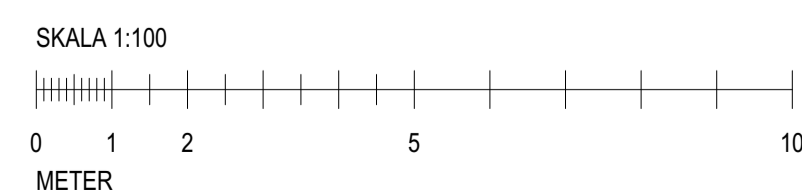

BET	ANT	ÄNDRINGEN AVISER	DATUM	SKID
-----	-----	------------------	-------	------

BYGGLOVHANDLING

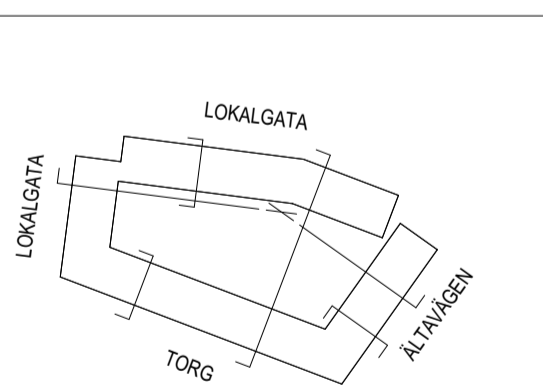

ÄLTA TORG KV. 6
 ÄLTA 69:1
 ÄLTAVÄGEN



Wallenstam AB, 104 32 Stockholm
 Besöksadress: Birger Jarls gatan 64
 Tel: 08-720 00 00
 www.wallenstam.se

WALLENSTAM

FÖRETAG	TELEFON
A LILJEWALL ARKITEKTER AB	010-205 10 80
UPPDRAG NR 12007900	RITAD AV HANDLÄGGARE S. WESTIN
DATUM 2021-10-25	ANSVARIG T. SVENSSON

NYBYGGNAD AV BOSTÄDER
 SEKTIONSRTNINGAR
 SEKTION C-C, D-D, E-E

SKALA	NUMMER	BET
A1 = 1:100 A3 = 1:200	A-40-2-103	

ORIGINAL FORMAT : A1