



Fasad mot Ö




Fasad mot V

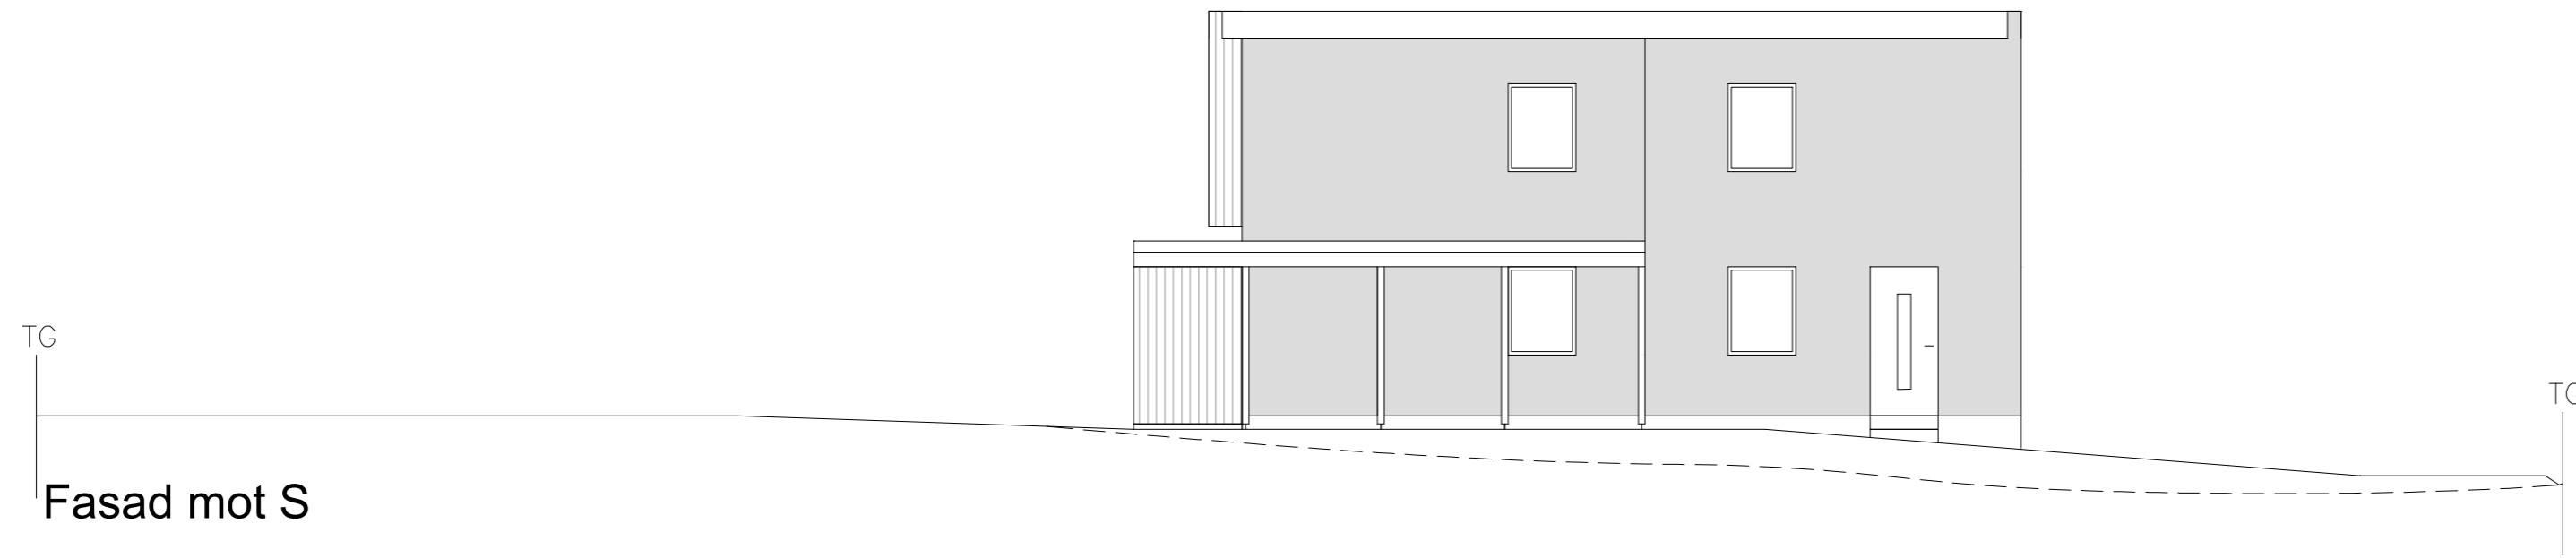

Fasad mot S

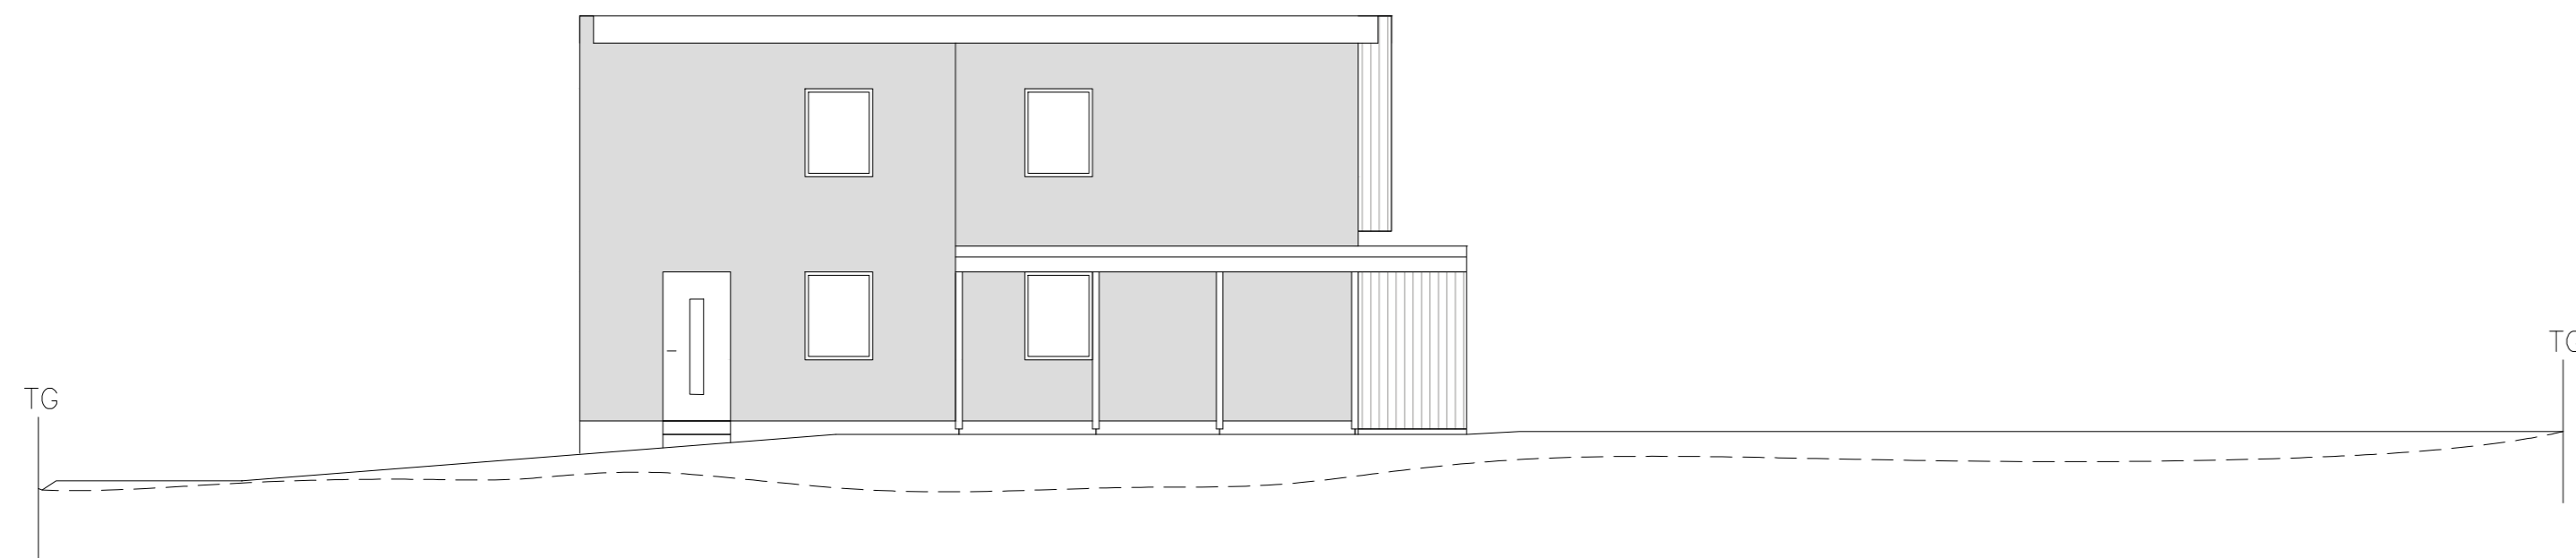

Fasad mot N

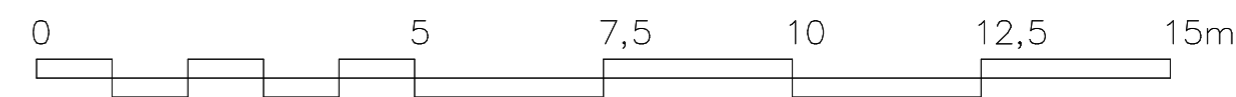

UTVÄNDIGA MATERIAL OCH FÄRGER

FASADBEKLÄDNAD:  
TRÄ: NCS S 3500-N

Träfasad kommer att beklädas med ThermoWood. Virke i en genomfärgad gyllenbrun färg. Låter man virket utsittas för sol utan att ybehandlas först antor träet med tiden en vacker silvergrå ton.

PUTS: NCS S 2500-N  
TAKBELÄGGNING:  
TAKPAPP: NCS S 8000-N  
FÖNSTER OCH DÖRRAR:  
PLÅT: NCS S 7500-N

Nr.	Datum	AV	Reviderat
<p><b>Harmoni Villa Sverige AB</b> Org.nr: 559326-1943</p> <p>Projekt Namn <b>LÄNNERSTA 1:166 Nacka kommun</b></p> <p>Ritningsinformation <b>Fasader</b></p>			
Ritad av <b>Alexander B. 072-838 80 46</b>	Skala <b>1:100</b>		Projekt Namn
Datum <b>2022-05-20</b>	Formal <b>A2</b>		<b>A 03</b>