

FÖRKLARINGAR

- +0,00 BEF. MARKHÖJD
- +0,00 NY MARKHÖJD
- FG +0,00 FÄRDIG GOLVHÖJD
- MK +0,00 ÖVERKANT, STÖDMUR

HÖJDKURVOR AVSER BEFINTLIGA HÖJDER FRÅN PRIMÄRKARTA.

- G GRUS
- GR GRÄS
- NM NATURMARK
- SM STENMJÖL
- BP BETONGPLATTOR
- TR TRÄTRALL
- AG ARMERAT GRÄS
- H FÖRESLAGEN HÄCK
- PL PLANTERING

- Ux KÄRLSKÅP, SANSAC ELLER LIKV., TRÄPANEL LIKA FASADER.
- U4 PLATS FÖR 1st min 240 l.
- U5 PLATS FÖR 1st min 660 l.
- SM1 STÖDMUR, L-STÖD. BETONG MED TRÄPANEL ÖK ENL. PLANRITNING
- SM2 STÖDMUR, GABIONMUR ELLER LIKV. STENMUR ÖK ENL. PLANRITNING
- SM3 STÖDMUR, L-STÖD. BETONG. ÖK ENL. PLAN
- SK1 SKÄRMVÄGG, TRÄ, KULÖR LIKA FASAD. ÖK ENL. PLANRITNING. HÖJD 1,8m
- R1 RÄCKE, min 1,1m VID FALLRISK ANNARS 0,9m TRÄ, KULÖR LIKA FASAD.
- R2 HANDLEDARE
- POST POSTLÄDOR

MARK SOM EJ ÄR SPECIFICERAD, SKALL ÅTERSTÄLLAS SOM NATURMARK.
 PLACERING AV KÄRL FÖR AVFALL ÄR FRAMTAGEN I SAMRÅD MED NACKA VATTEN & AVFALL DIMENSIONERING ENLIGT AVFALL SVERIGES HANDBOK.


FÖRESKRIFTER

PARKERINGSPLATS OCH GÅNG TILL ENTRÉER UTFÖRS SOM FAST OCH JÄMN GRUSYTA. MAX LUTNING I SIDLED 150 (BBR 3:1221). TRAPPOR UTFÖRS I BETONG, HANDLEDARE PÅ ENA SIDAN SOM LÖPER 300MM FÖRBI FÖRSTA OCH SISTA STEG. RÄCKEN UTFÖRS VID FALLRISK, ENL. BBR. **DAGVATTEN** DRÄNERINGSLEDNINGAR UTFÖRS RUNT BYGGNADER OCH LEDS TILL STENKISTA PÅ TOMT. STENKISTOR UTFÖRS MED MINSTA FÖRDRÖJNINGSMÄNGD PÅ 1,5m³ VATTEN.

TRÄD PÅ FASTIGHET VELAMSUND 14:114 BEVARAS OCH SKYDDAS UNDER BYGGNATION. TRALL OCH ANNAN NÄRLIGGANDE PLANERAD MARKYTTA UPPFÖRS PÅ SÅDANT SÄTT ATT STAM, GRENAR, RÖTTER EJ TAS SKADA.

HÄNVISNINGAR


TYPHUSRITNINGAR
 PARHUS A och B:
 PLANER: A-40-1-041 / A-40-1-042
 SEKTION: A-40-2-040
 FASAD: A-40-3-040
 STÖDMURAR: A-40-3-401

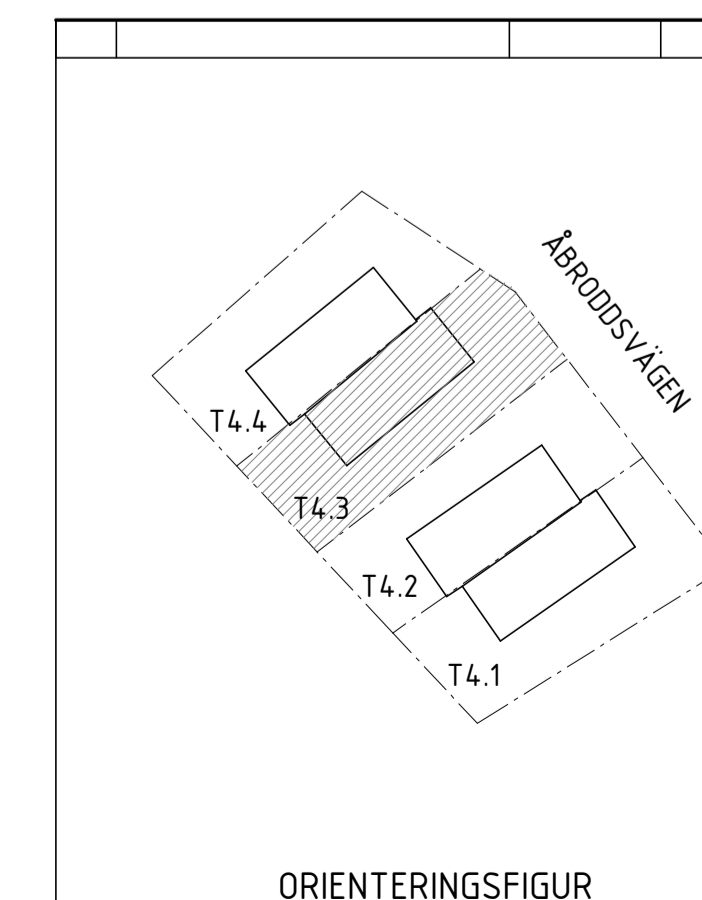

C	REV. ENL. BEGÄRAN OM KOMPLETTERING 220830	2022-09-30	GJ
B	REV. ENL. BEGÄRAN OM KOMPL. 220510	2022-06-23	
A	REV. ENL. BEGÄRAN OM KOMPLETTERING - 22-03. SE PM.	2022-04-07	
BET	ÄNDRINGEN AVSER	DATUM	SIGN

BYGGLOVSHANDLING		
KUMMELNÄS VELAMSUND 14:112		
X A VOTEN / CREAM		
UPPROG NR 20023	RITADYKONSTR. AV EG	HANDLÄGGARE GJ
DATUM 2022-02-28	ANSVARIG G. JOHANSSON	
NYBYGGNAD BOSTADSHUS MARKPLANERING, TOMT 4.3 ENBOSTADSHUS		
SKALA A1 1:100, 1:50 A3 1:200,	NUMMER A-01-1-430	BET C

1:100

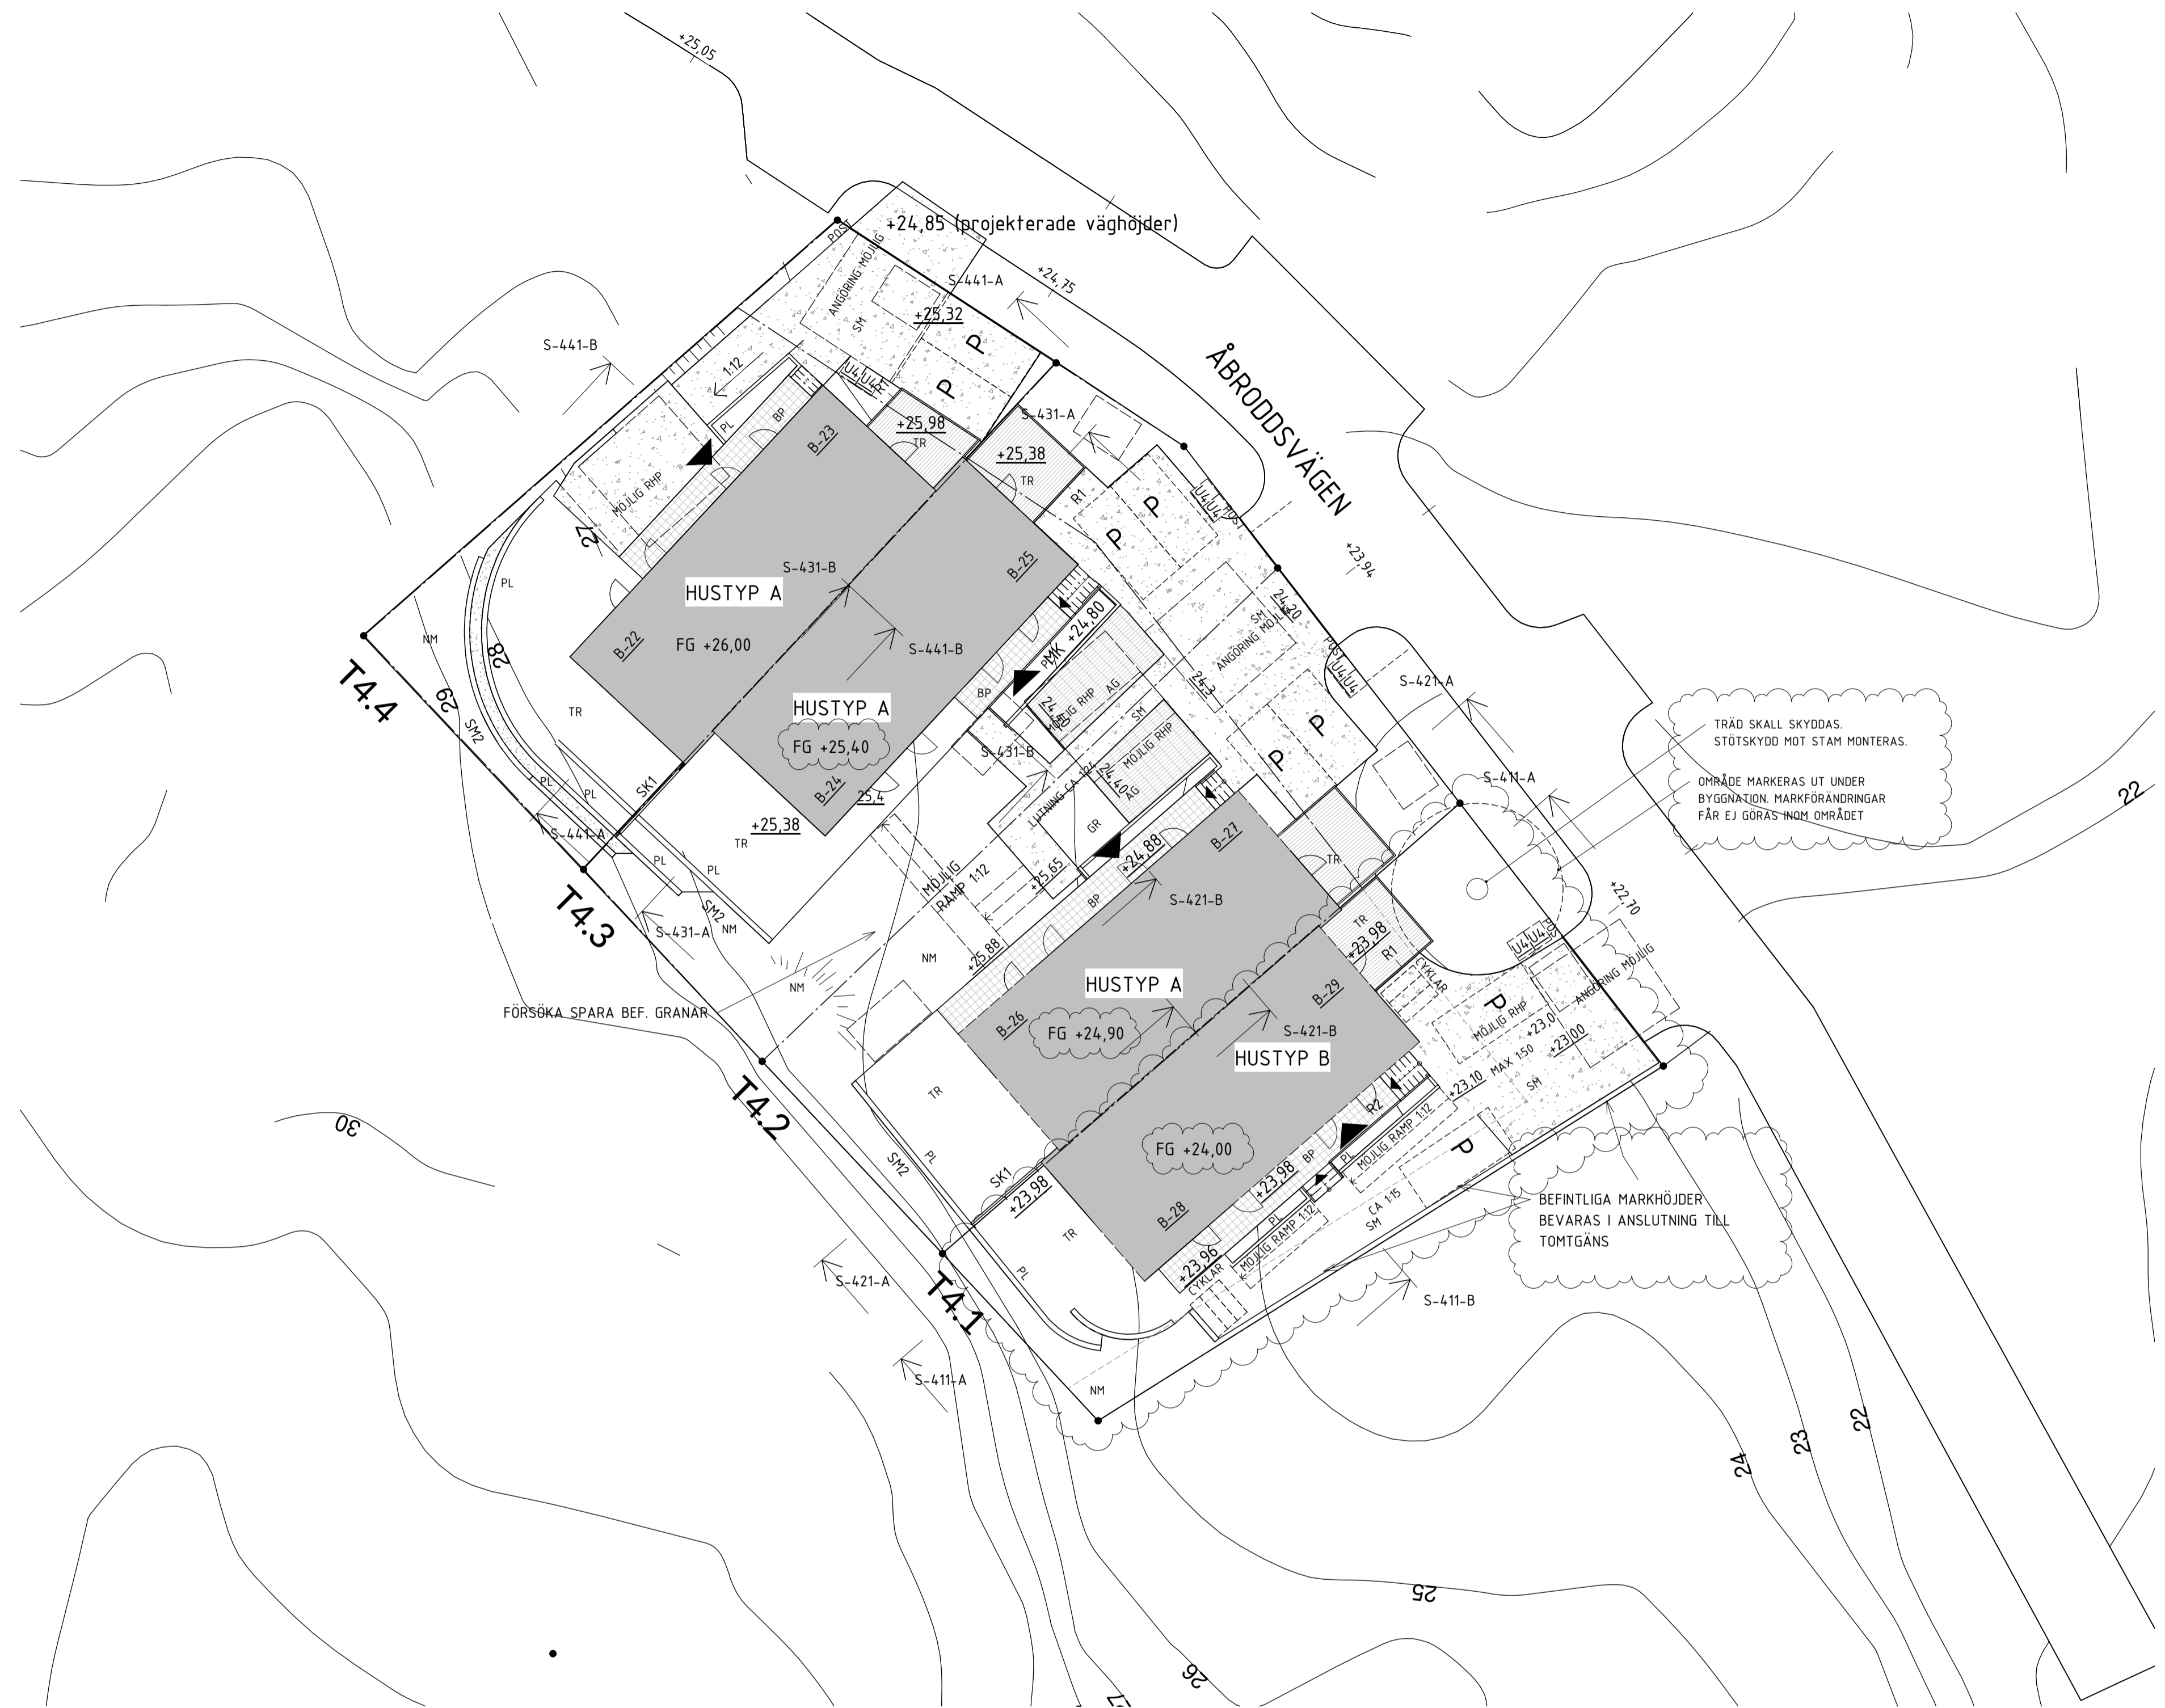

TRÄD SKALL SKYDDAS.
STÖTSKYDD MOT STAM MONTERAS.
OMRÅDE MARKERAS UT UNDER
BYGGNATION. MARKFÖRÄNDRINGAR
FÅR EJ GÖRAS INOM OMRÅDET

BEFINTLIGA MARKHÖJDER
BEVARAS I ANSLUTNING TILL
TOMTGÅNS

FÖRKLARINGAR

- +0,00 BEF. MARKHÖJD
- +0,00 NY MARKHÖJD
- FG +0,00 FÄRDIG GOLVHÖJD
- MK +0,00 ÖVERKANT, STÖDMUR

HÖJDKURVOR AVSER BEFINTLIGA HÖJDER FRÅN
PRIMÄRKARTA.

- G GRUS
- GR GRÄS
- NM NATURMARK
- SM STENMJÖL
- BP BETONGPLATTOR
- TR TRÄTRALL
- AG ARMERAT GRÄS
- H FÖRESLAGEN HÄCK
- PL PLANTERING

- Ux KÄRLSKÅP, SANSAC ELLER LIKV., TRÄPANEL LIKA FASADER.
- U4 PLATS FÖR 1st min 240 l.
- U5 PLATS FÖR 1st min 660 l.
- SM1 STÖDMUR, L-STÖD. BETONG MED TRÄPANEL ÖK ENL. PLANRITNING
- SM2 STÖDMUR, GABIONMUR ELLER LIKV. STENMUR ÖK. ENL. PLANRITNING
- SM3 STÖDMUR, L-STÖD. BETONG. ÖK. ENL. PLAN
- SK1 SKÄRMVÄGG, TRÄ, KULÖR LIKA FASAD. ÖK. ENL. PLANRITNING. HÖJD 1,8m
- R1 RÄCKE, min 1,1m VID FALLRISK ANNARS 0,9m TRÄ, KULÖR LIKA FASAD.
- R2 HANDLEDARE
- POST POSTLÄDOR

MARK SOM EJ ÄR SPECIFICERAD, SKALL ÅTERSTÄLLAS SOM NATURMARK.
PLACERING AV KÄRL FÖR AVFALL ÄR FRAMTAGEN I SAMRÅD MED NACKA VATTEN & AVFALL DIMENSIONERING ENLIGT AVFALL SVERIGES HANDBOK.

FÖRESKRIFTER




PARKERINGSPLATS OCH GÅNG TILL ENTRÉER UTFÖRS SOM FAST OCH JÄMN GRUSYTTA. MAX LUTNING I SIDLED 150 (BBR 3:1221). TRAPPOR UTFÖRS I BETONG, HANDLEDARE PÅ ENA SIDAN SOM LÖPER 300MM FÖRBI FÖRSTA OCH SISTA STEG. RÄCKEN UTFÖRS VID FALLRISK, ENL. BBR. DAGVATTEN DRÄNERINGSLEDNINGAR UTFÖRS RUNT BYGGNADER OCH LEDS TILL STENKISTA PÅ TOMT. STENKISTOR UTFÖRS MED MINSTA FÖRDRÖJNINGSMÄNGD PÅ 1,5m³ VATTEN.

TRÄD PÅ FASTIGHET VELAMSUND 14:114 BEVARAS OCH SKYDDAS UNDER BYGGNATION. TRALL OCH ANNAN NÄRLIGGANDE PLANERAD MARKYTTA UPPFÖRS PÅ SÅDANT SÄTT ATT STAM, GRENAR, RÖTTER EJ TAS SKADA.

HÄNVISNINGAR

TYPHUSRITNINGAR
PARHUS A och B:
PLANER: A-40-1-041 / A-40-1-042
SEKTION: A-40-2-040
FASAD: A-40-3-040
STÖDMURAR: A-40-3-401

SKALA 1:200 METER

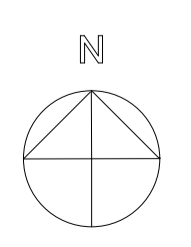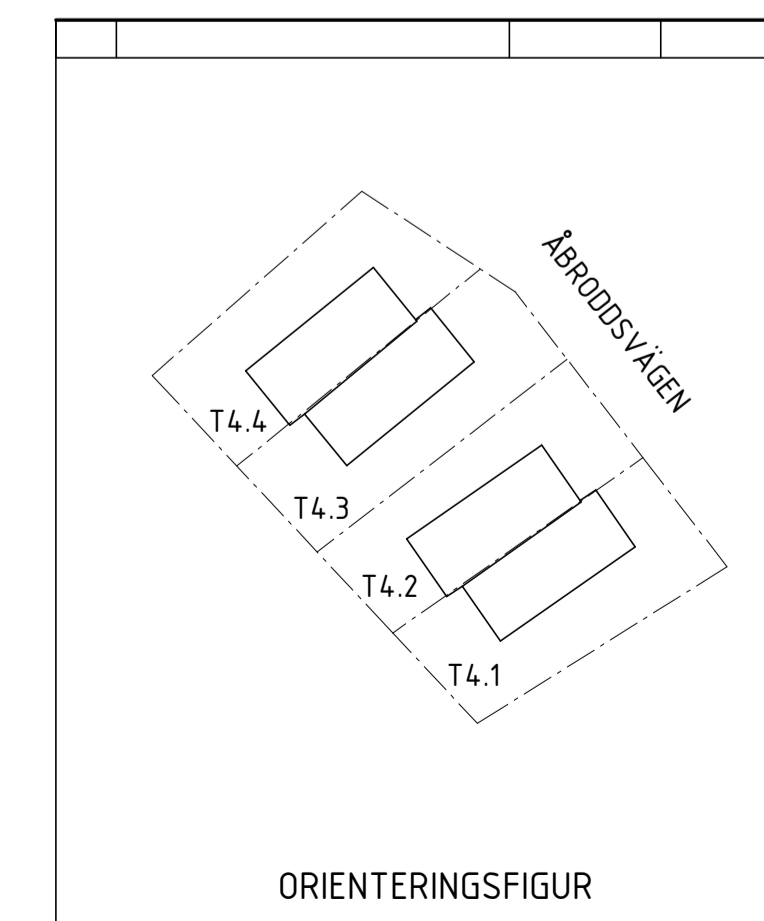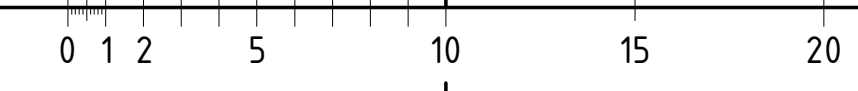


C	REV. ENL. BEGÄRAN OM KOMPLETTERING 220830	2022-09-30	GJ
B	REV. ENL. BEGÄRAN OM KOMPL. 220510	2022-06-23	
A	REV. ENL. BEGÄRAN OM KOMPLETTERING - 22-03. SE PM.	2022-04-07	
BET	ANDRINGEN AVSER	DATUM	SIGN

BYGGLOVSHANDLING			
KUMMELNÄS VELAMSUND 14:111-114			
<input checked="" type="checkbox"/> A VOTEN / CREAM			
UPPROG NR	RITADYKONSTR. AV	HANDLÄGGARE	
20023	GJ/KH/EG	GJ	
DATUM	ANSVARIG		
2022-02-28	G. JOHANSSON		
NYBYGGNAD BOSTADSHUS MARKPLANERING ÖVERSIKT, TOMT 4.1-4.4 ENBOSTADSHUS			
SKALA	NUMMER	BET	
A1 1:200 A3 1:400	A-01-1-400	C	
1:100			

PARHUS A



PARHUS B

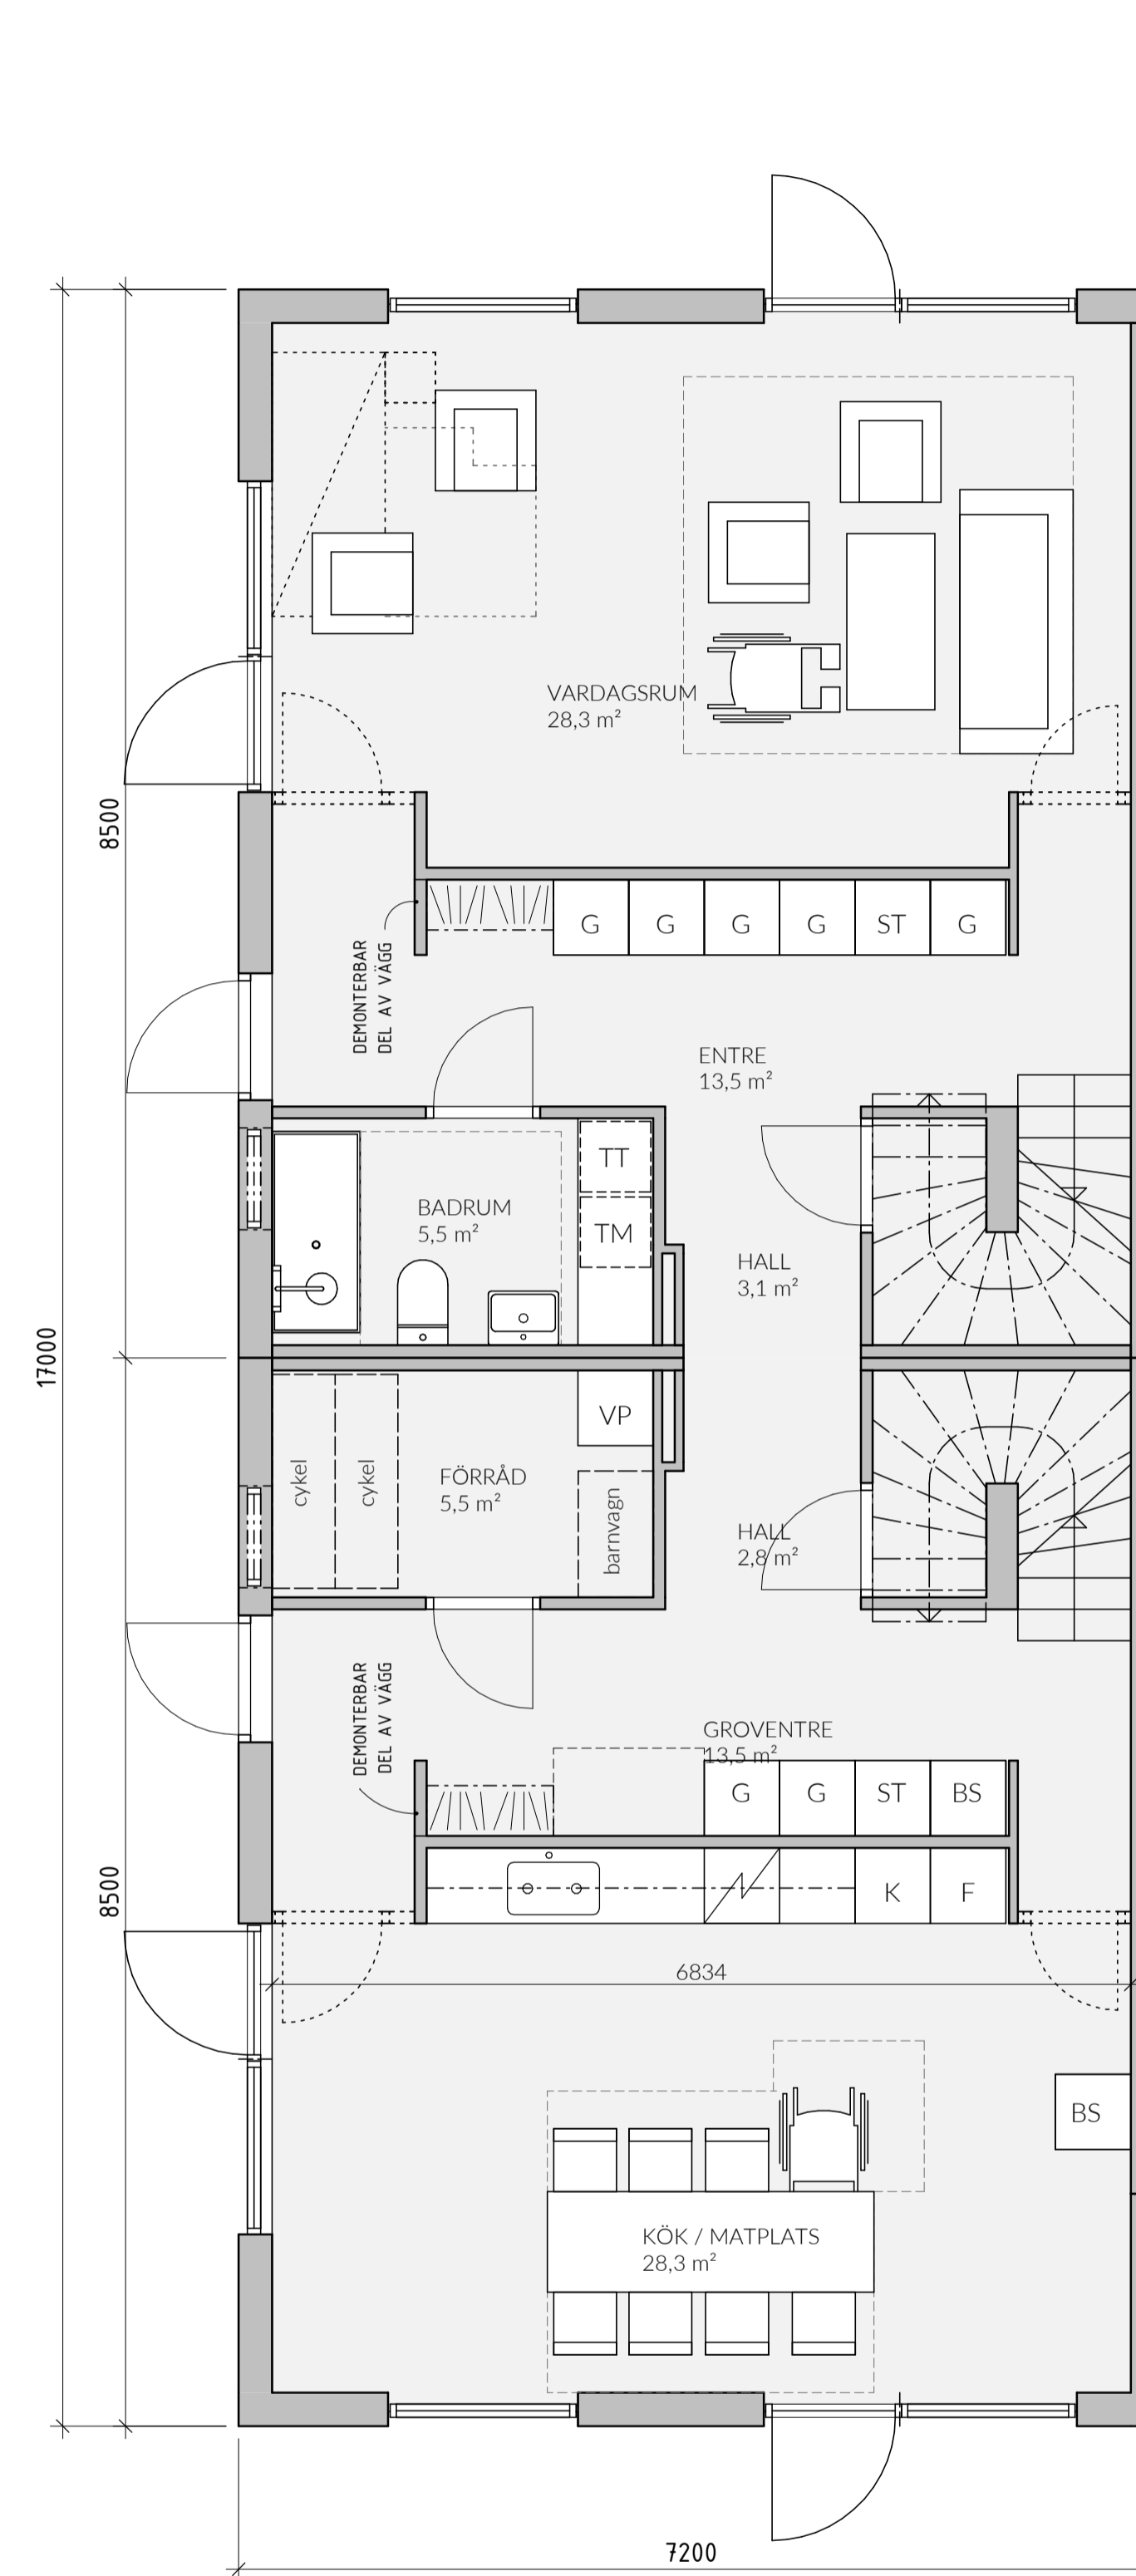

FÖRKLARINGAR

- DM DISKMASKIN
- F FRYS
- G GÄRDERROB
- K KYLSKÅP
- K/F KYL/FRYS
- KM KOMBIMASKIN
- L LINNESKÅP
- TM TVÄTTMASKIN
- TT TORKTUMLARE
- ST STÄDSKÅP
- VP VÄRMEPUMP
- BS BACKSKÅP

BYA - ENBOSTADSHUS		BOA - PARHUS	
	247,3 m ²	HUSTYP A	
		PLAN 1	114,1 m ²
		PLAN 2	113,2 m ²
			227,4 m ²
BTA - ENBOSTADSHUS		HUSTYP B	
HUSTYP A		PLAN 1	112,1 m ²
PLAN 1	124,9 m ²	PLAN 2	111,2 m ²
PLAN 2	124,9 m ²		223,3 m ²
	249,8 m ²		
HUSTYP B			
PLAN 1	122,7 m ²		
PLAN 2	122,7 m ²		
	245,4 m ²		

FÖRESKRIFTER

HÄNVISNINGAR

BET	ÄNDRINGEN AVSER	DATUM	SIGN
C	REV. ENL. BEGÄRAN OM KOMPLETTERING 220830	2022-09-30	GJ
B	REV. ENL. BEGÄRAN OM KOMPL. 220510	2022-06-23	
A	REV. ENL. BEGÄRAN OM KOMPLETTERING - 22-03. SE PM.	2022-04-07	

ORIENTERINGSFIGUR

BYGGLOVSHANDLING


KUMMELNÄS
VELAMSUND 14:111-114

A VOTEN / CREAM

UPPROG NR 20023	RITÄD/KONSTR. AV MS/GJ/EG	HANDLÄGGARE GJ
DATUM 2022-02-28	ANSVARIG G. JOHANSSON	

NYBYGGNAD BOSTADSHUS
PLAN 1, ENBOSTADSHUS
TYPHUSRITNING

SKALA A1 1:50 A3 1:100	NUMMER A-40-1-041	BET C
------------------------------	-----------------------------	-----------------

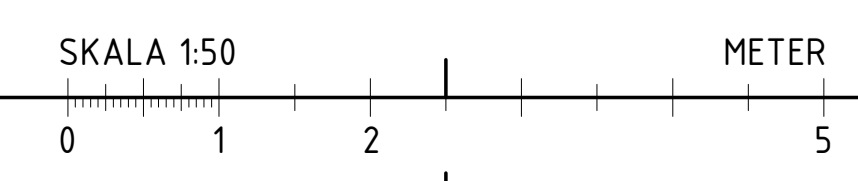

HUSTYP A - 125 m²

HUSTYP B - 123 m²

FÖRKLARINGAR

- DM DISKMASKIN
- F FRYS
- G GÄRDERROB
- K KYLSKÅP
- K/F KYL/FRYS
- KM KOMBIMASKIN
- L LINNESKÅP
- TM TVÄTTMASKIN
- TT TORKTUMBLARE
- ST STÄDSKÅP
- VP VÄRMEPUMP
- BS BACKSKÅP

BYA - ENBOSTADSHUS

247,3 m²

BTA - ENBOSTADSHUS

HUSTYP A
 PLAN 1 124,9 m²
 PLAN 2 124,9 m²
 249,8 m²

HUSTYP B
 PLAN 1 122,7 m²
 PLAN 2 122,7 m²
 245,4 m²

BOA - PARHUS

HUSTYP A
 PLAN 1 114,1 m²
 PLAN 2 113,2 m²
 227,4 m²

HUSTYP B
 PLAN 1 112,1 m²
 PLAN 2 111,2 m²
 223,3 m²

FÖRESKRIFTER

HÄNVISNINGAR

C	REV. ENL. BEGÄRAN OM KOMPLETTERING 220830	2022-09-30	GJ
B	REV. ENL. BEGÄRAN OM KOMPL. 220510	2022-06-23	
A	REV. ENL. BEGÄRAN OM KOMPLETTERING - 22-03. SE PM.	2022-04-07	
BET	ÄNDRINGEN AVSER	DATUM	SIGN

ORIENTERINGSFIGUR

BYGGLOVSHANDLING


KUMMELNÄS
 VELAMSUND 14:111-114



A VOTEN / CREAM

UPPDRAG NR 20023	RITADYKONSTR. AV MS/GJ/EG	HANDLÄGGARE GJ
DATUM 2022-02-28	ANSVARIG G. JOHANSSON	

NYBYGGNAD BOSTADSHUS
 PLAN 2, ENBOSTADSHUS
 TYPHUSRITNING

SKALA A1 1:50 A3 1:100	NUMMER A-40-1-042	BET C
------------------------------	----------------------	----------

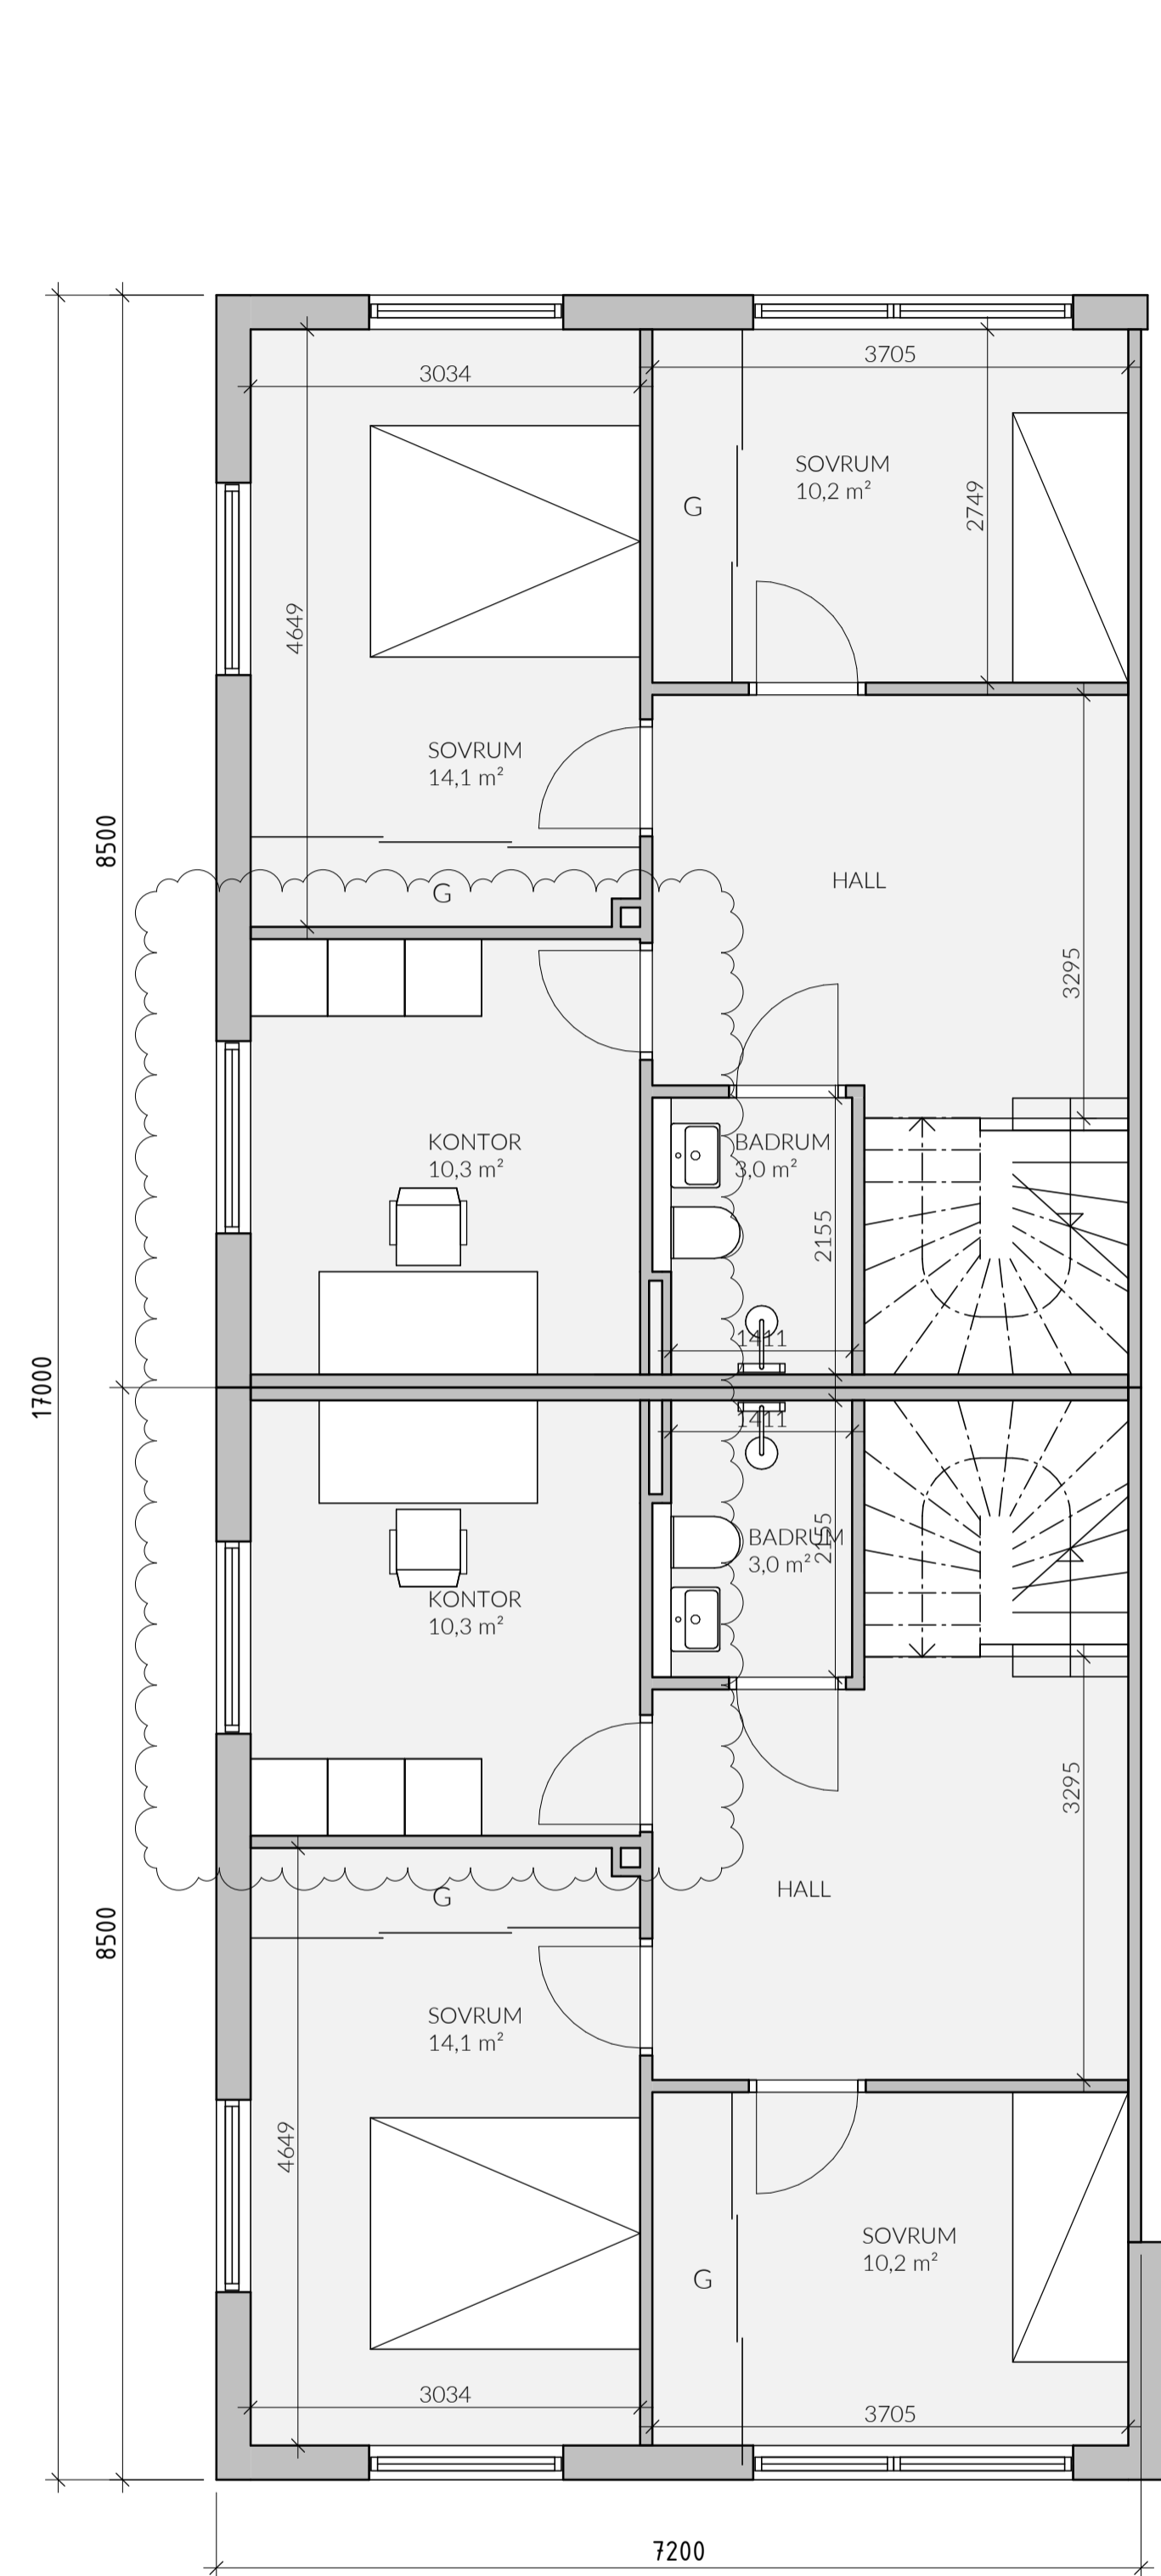


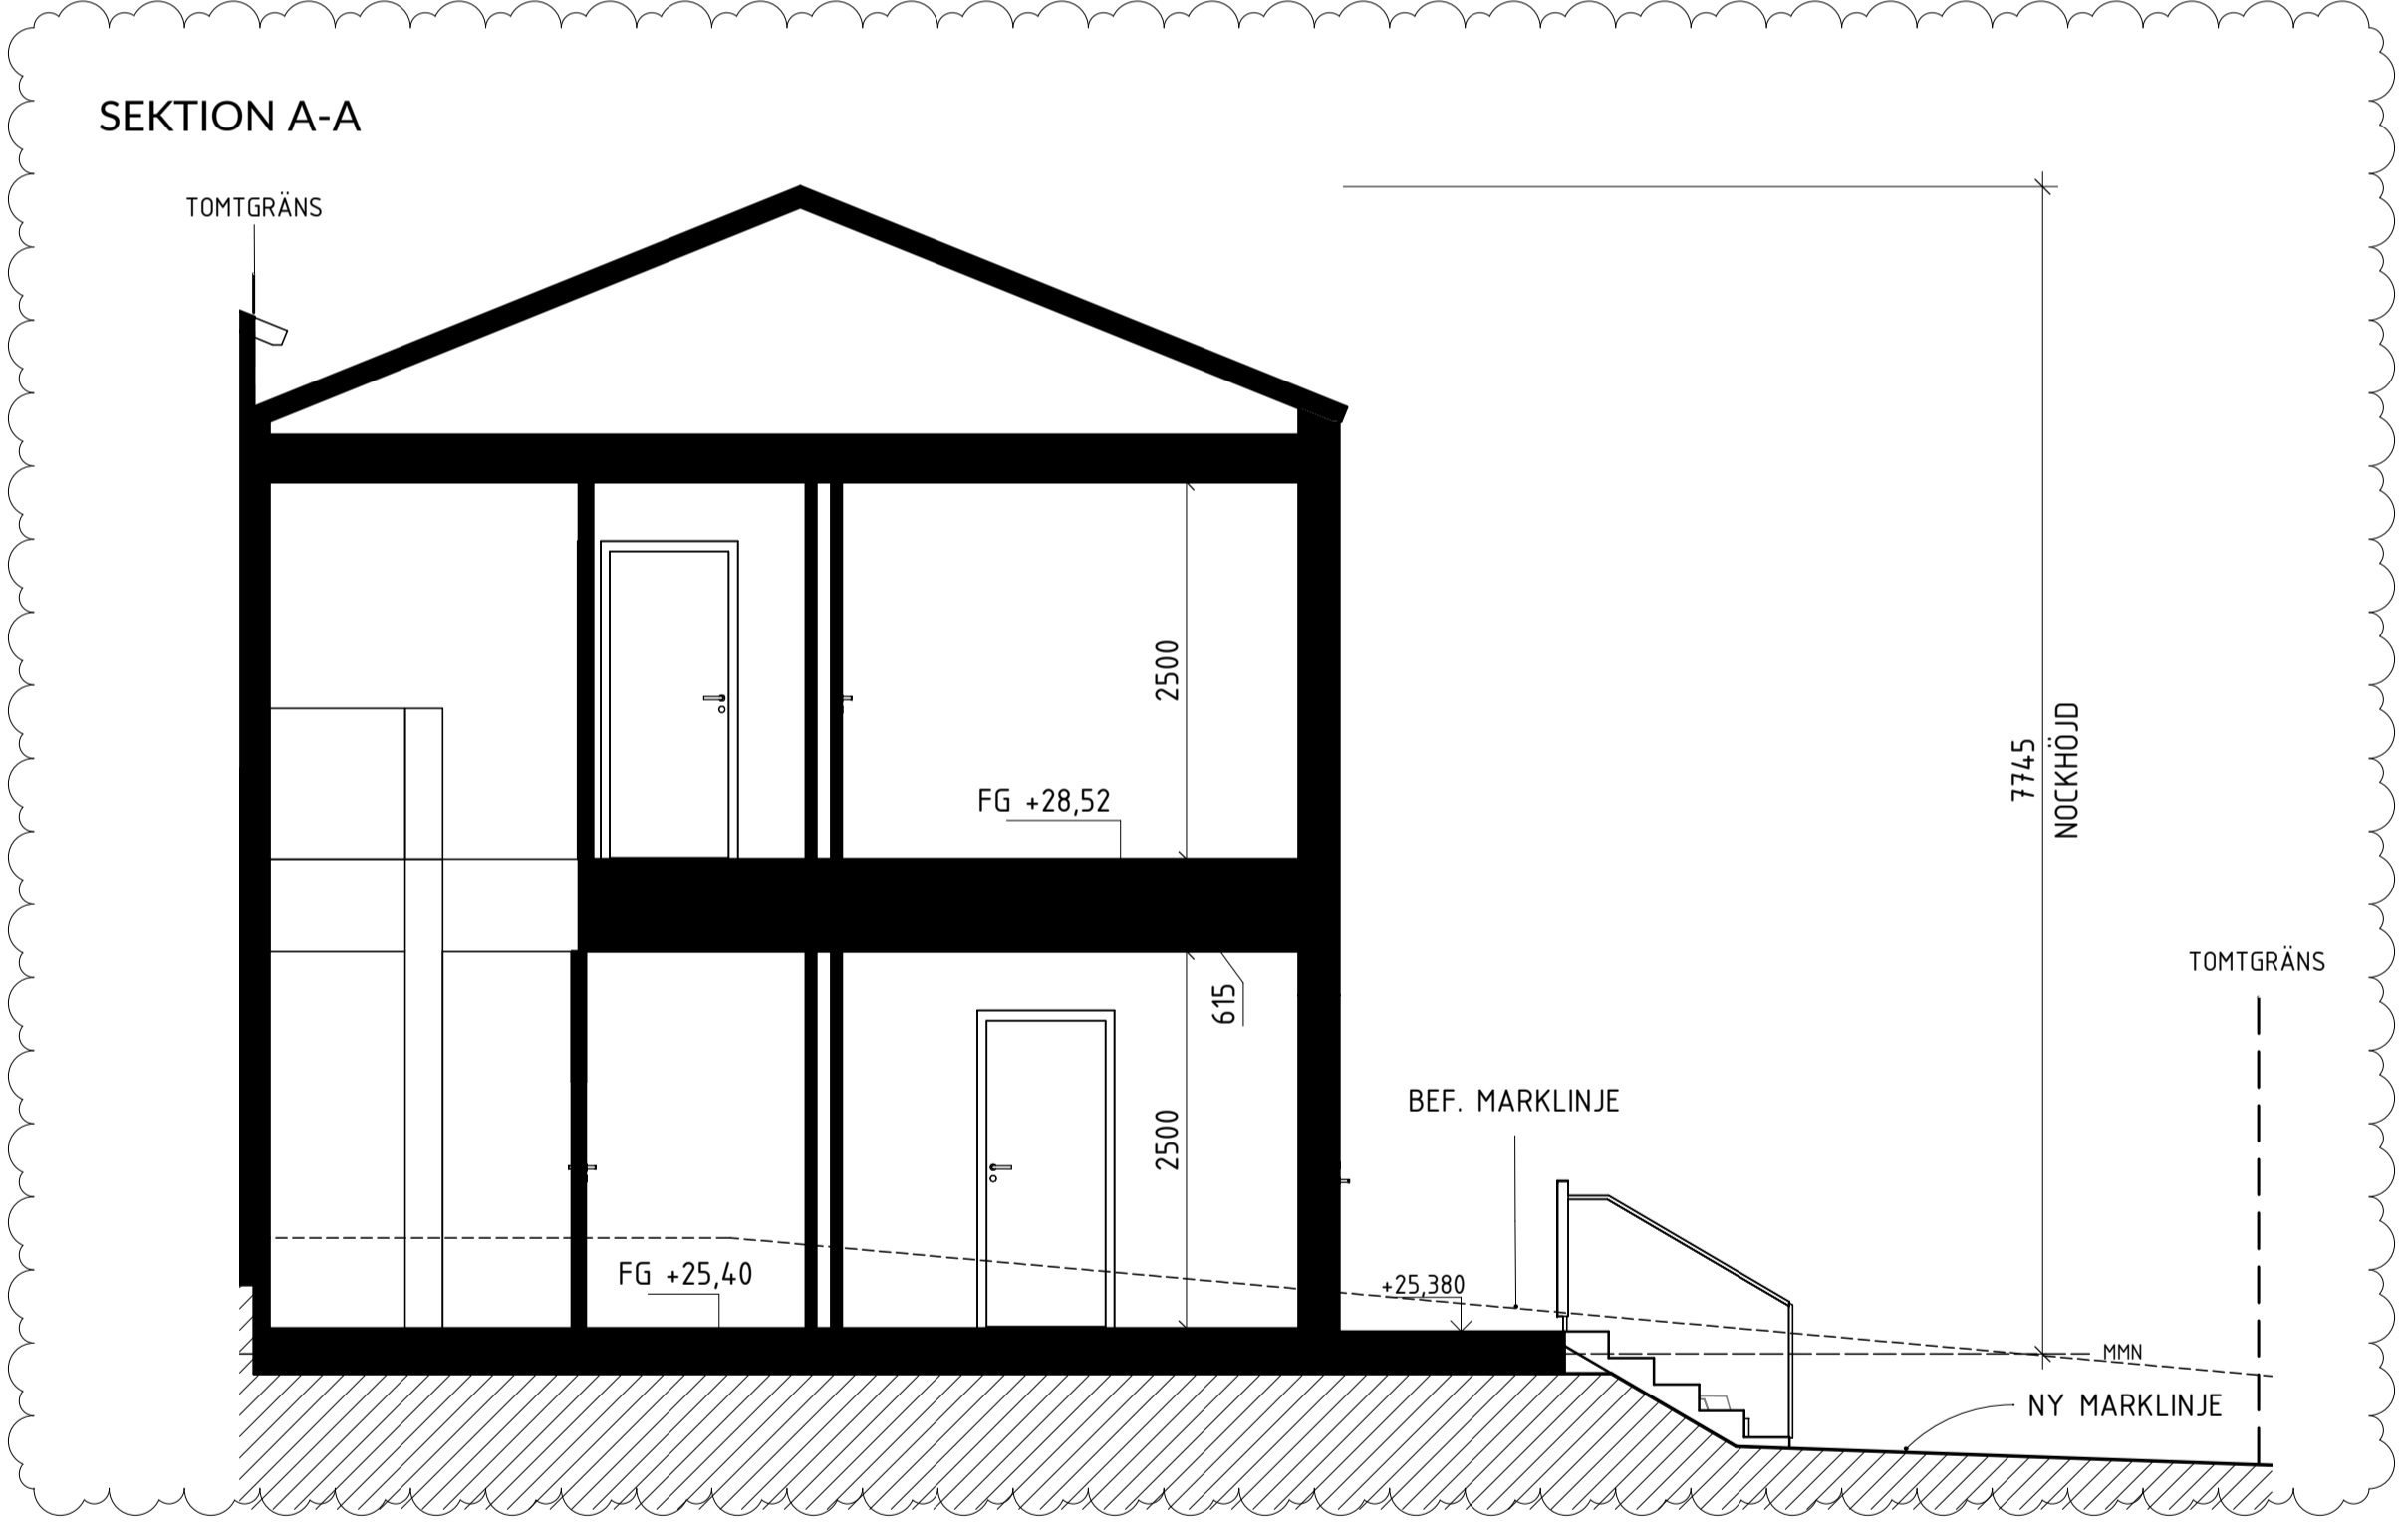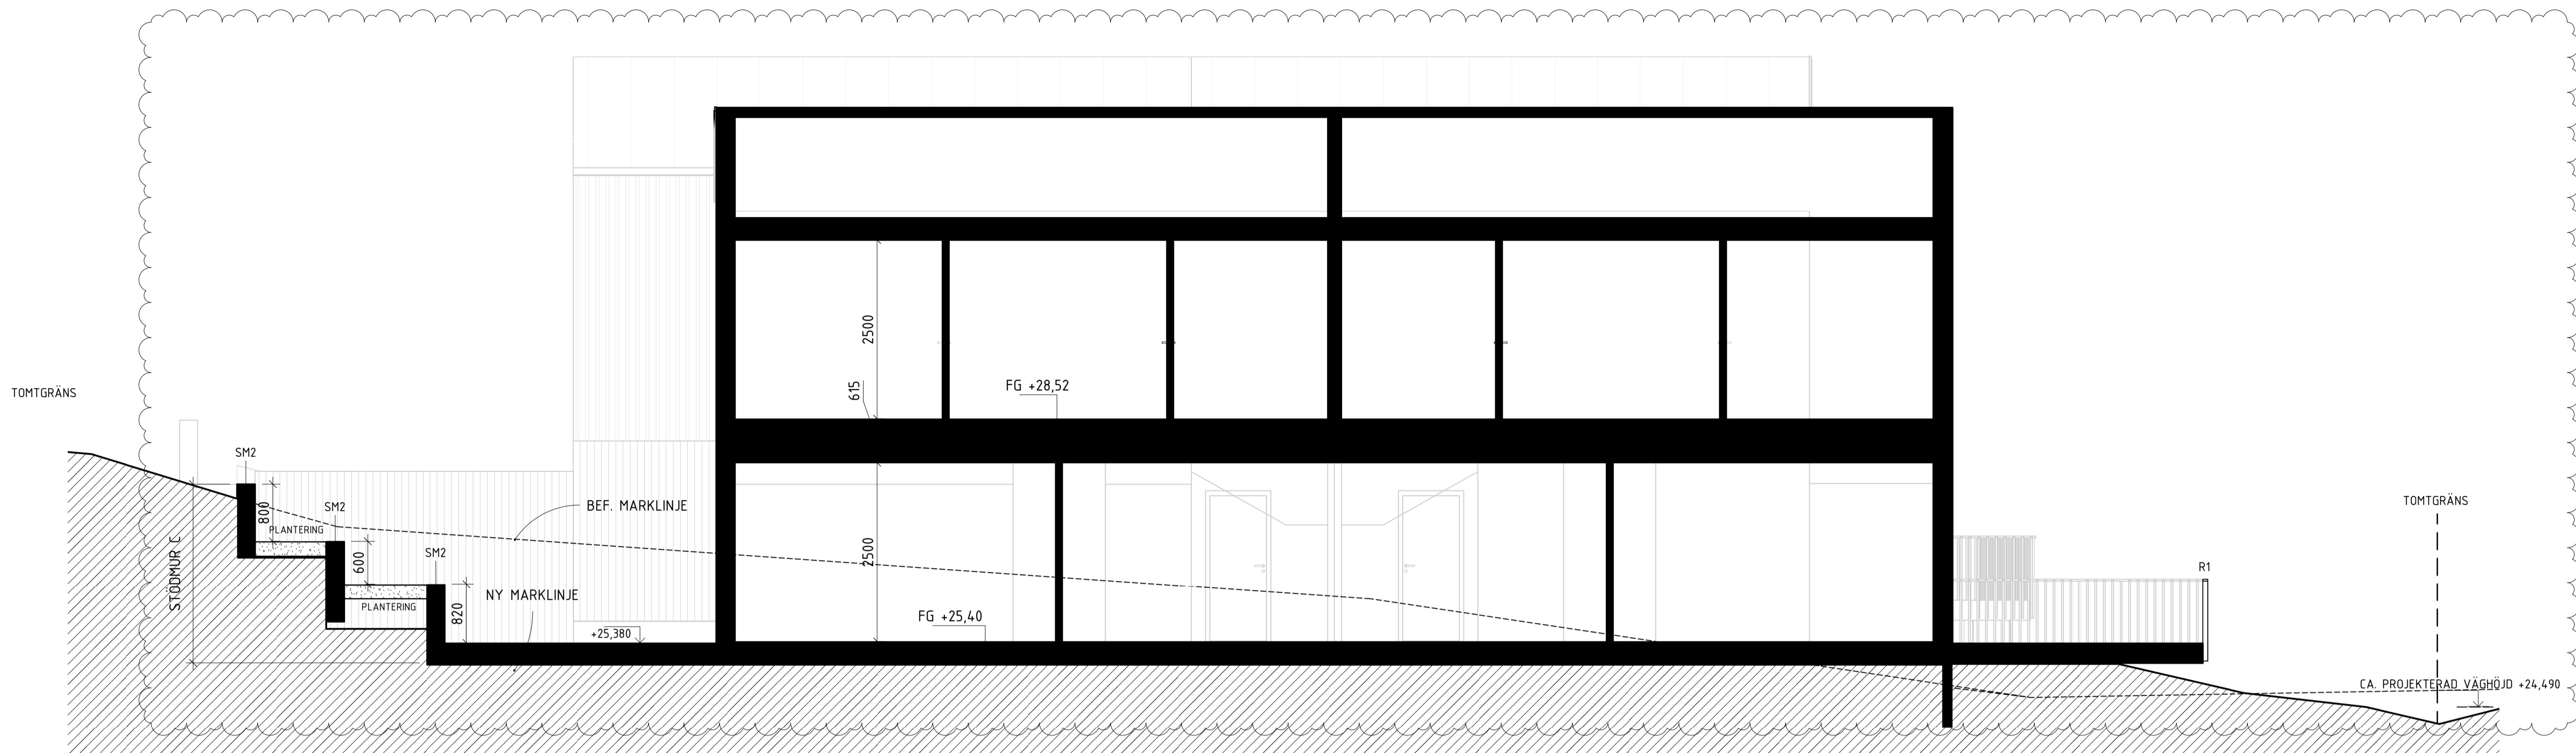

SEKTION B-B

HÄNVISNINGAR

TYPHUSRITNINGAR
 PARHUS A och B:
 PLANER: A-40-1-041 / A-40-1-042
 SEKTION: A-40-2-040
 FASAD: A-40-3-040
 STÖDMURAR: A-40-3-401

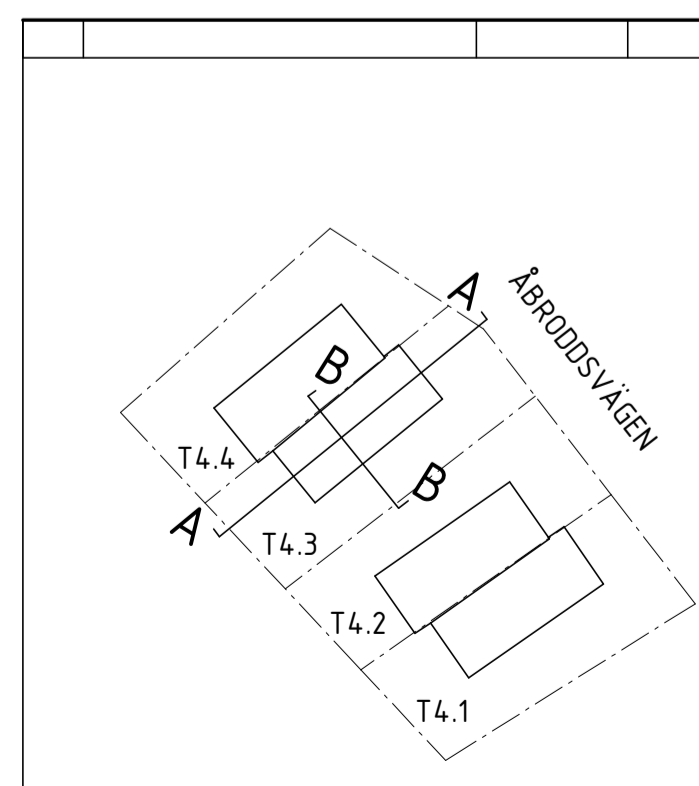

C	REV. ENL. BEGÄRAN OM KOMPLETTERING 220830	2022-09-30	GJ
B	REV. ENL. BEGÄRAN OM KOMPL. 220510	2022-06-23	
A	REV. ENL. BEGÄRAN OM KOMPLETTERING - 22-03. SE PM.	2022-04-07	
BET	ÄNDRINGEN AVISER	DATUM	SIGN

BYGGLOVSHANDLING		
KUMMELNÄS VELAMSUND 14:112		
<input checked="" type="checkbox"/>	A	VOTEN / CREAM
UPPDRAG NR 20023		
RITADYKONSTR. AV EG		HANDLÄGGARE GJ
DATUM 2022-02-28		
ANSVARIG G. JOHANSSON		
NYBYGGNAD BOSTADSHUS SEKTIONER, TOMT 4.3 ENBOSTADSHUS		
SKALA A1 1:50 A3 1:100	NUMMER A-40-2-431	BET C

FÖRKLARINGAR

+0,00 BEF. MARKHÖJD
 +0,00 NY MARKHÖJD
 FG +0,00 FÄRDIG GOLVHÖJD
 MK +0,00 ÖVERKANT, STÖDMUR


SM1 STÖDMUR, L-STÖD. BETONG MED TRÅPANEL
 SM2 STÖDMUR, GABIONMUR ELLER LIKV. STENMUR
 SM3 STÖDMUR, L-STÖD. BETONG
 SK1 SKÄRMVÄGG, TRÅ, KULÖR LIKA FASAD
 R1 RÄCKE, min 1,1m VID FALLRISK.
 TR TRÅTRALL
 PL PLANTERING
 NM NATURMARK

FÖRESKRIFTER


HÄNVISNINGAR

FÖR LÅNGDMÅTT OCH PLACERING, SE MARKPLANERING
 TOMT 4.1: A-01-1-410
 TOMT 4.2: A-01-1-420
 TOMT 4.3: A-01-1-430
 TOMT 4.4: A-01-1-440

TOMT 4.1

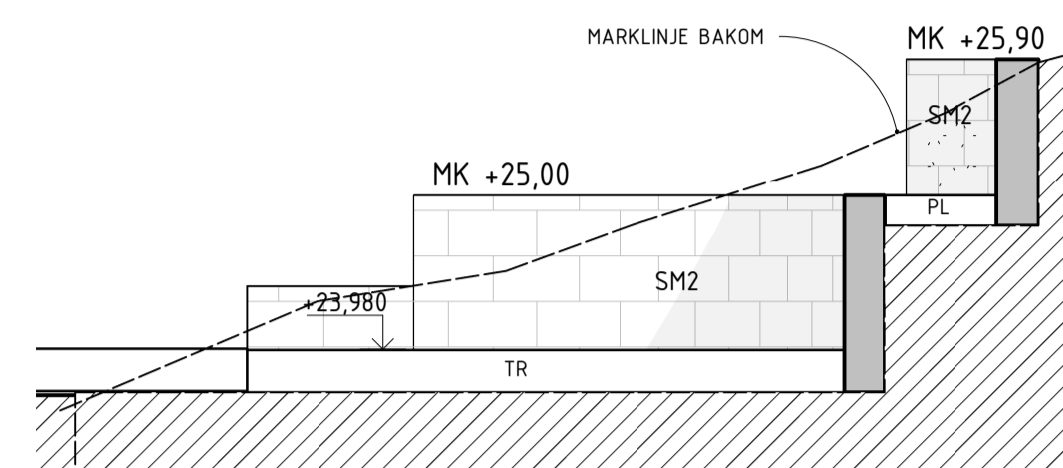


STÖDMUR A1

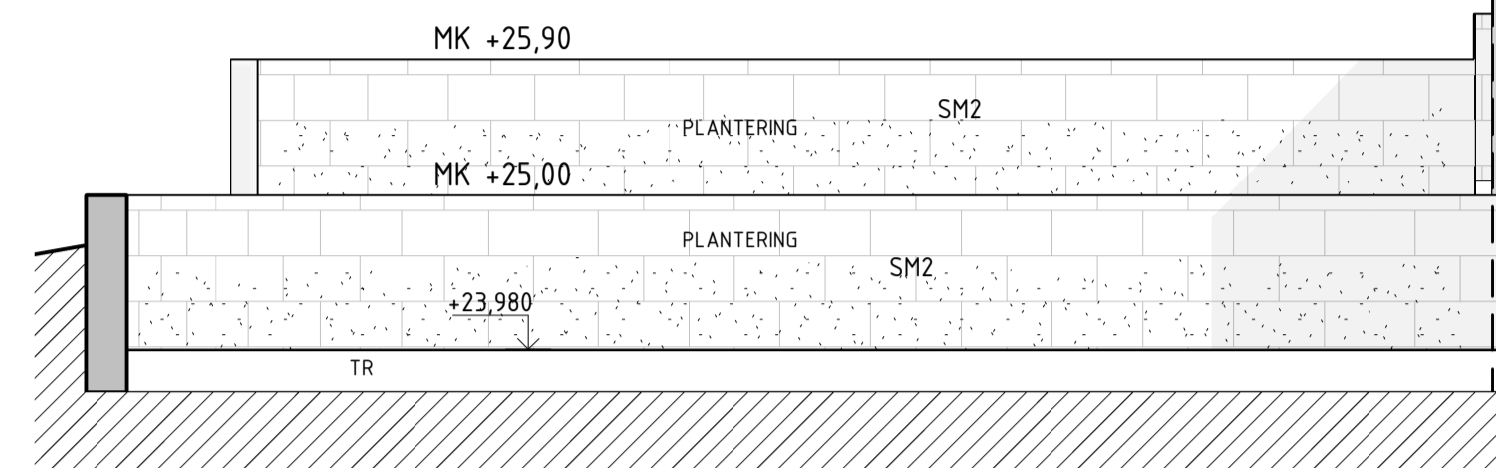


STÖDMUR A2

TOMT 4.2

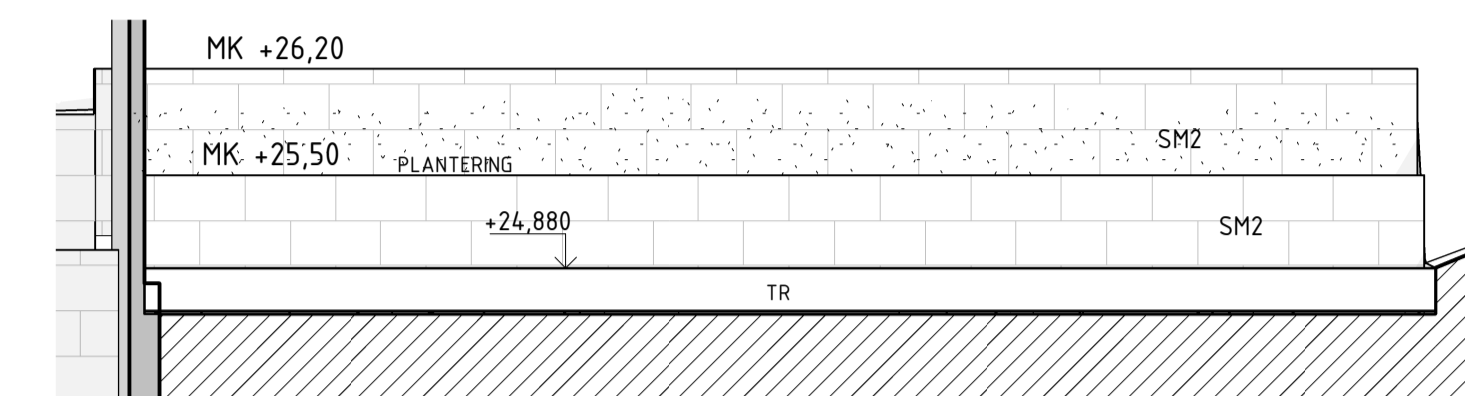


STÖDMUR B

TOMT 4.3

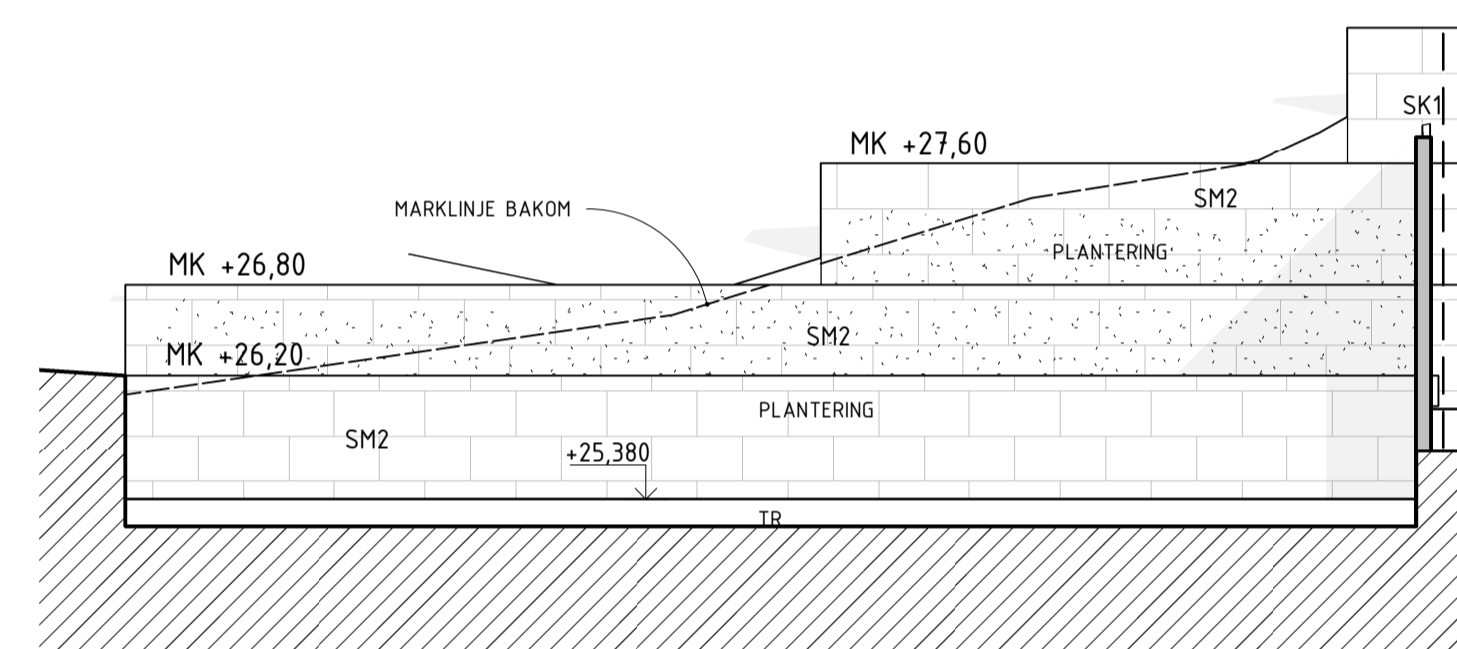


STÖDMUR C

TOMT 4.4

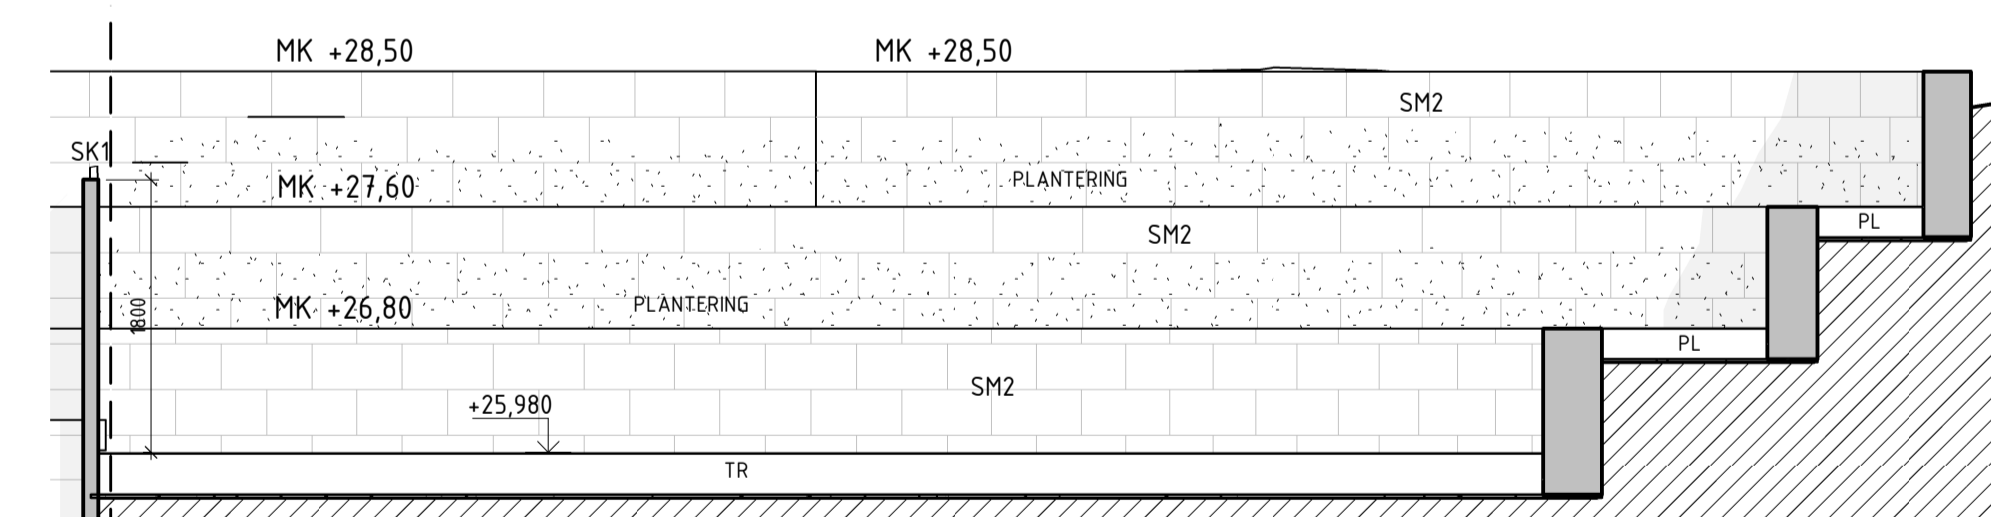


STÖDMUR D1

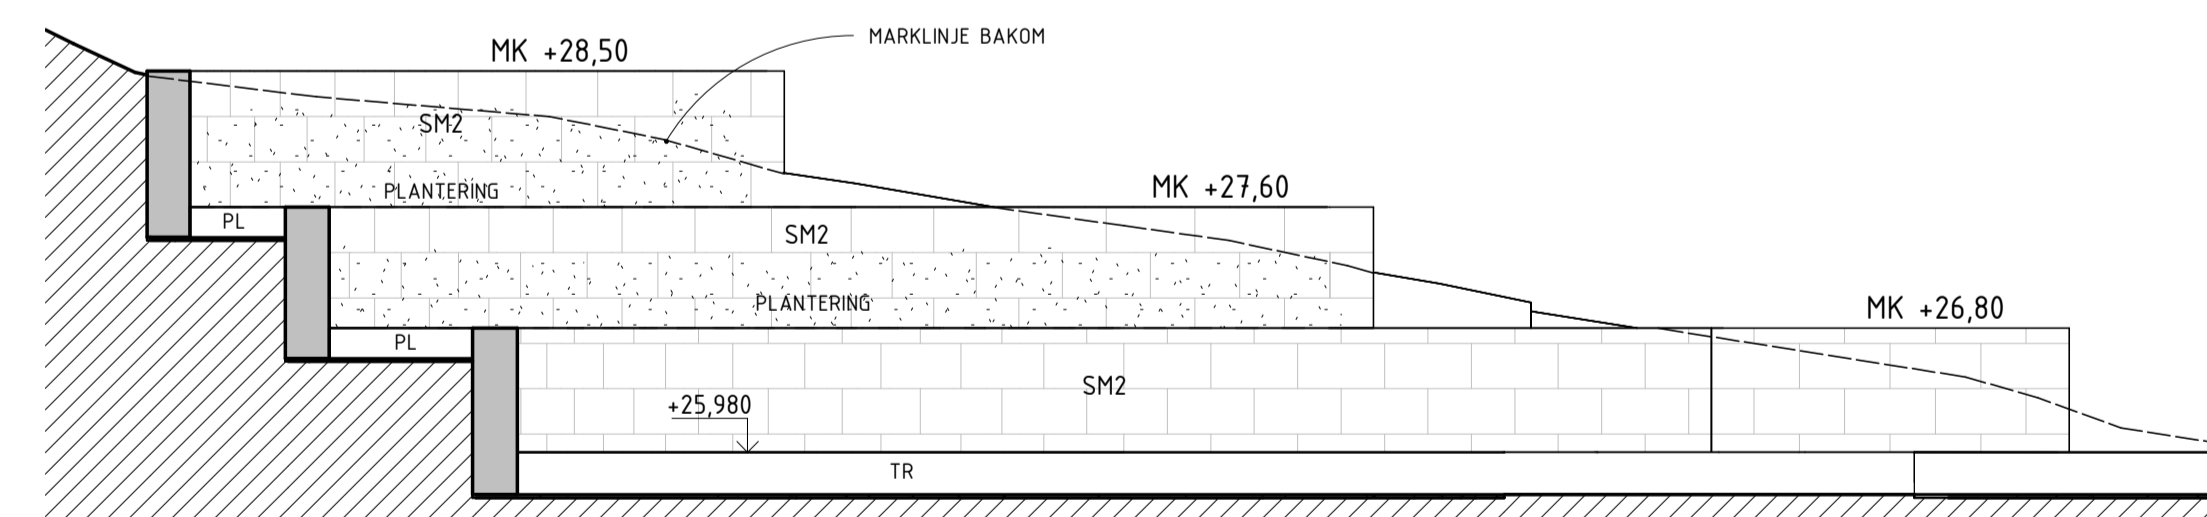

STÖDMUR D2

B	REV. ENL. BEGÄRAN OM KOMPLETTERING 220830	2022-09-30	GJ
A	REV. ENL. BEGÄRAN OM KOMPL. 220510	2022-06-23	
BET	ÄNDRINGEN AVSER	DATUM	SIGN

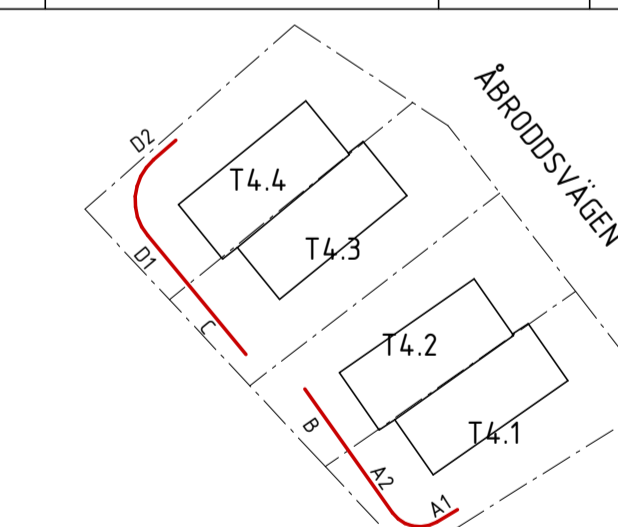

ORIENTERINGSGIFUR

BYGGLOVSHANDLING

KUMMELNÄS
 VELAMSUND 14:111-114


A VOTEN / CREAM

UPPDRAG NR 20023
 DATUM 2022-04-07
 RITAD/KONSTR. AV EG
 ANSVARIG G. JOHANSSON
 HANDLÄGGARE GJ

NYBYGGNAD BOSTADSHUS
 STÖDMURAR
 ELEVATIONER, TOMT 4.1-4.4

SKALA A1 1:50 A3 1:100
 NUMMER A-40-3-401
 BET B

SKALA 1:50 METER

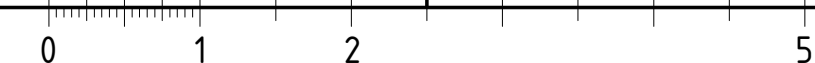


FÖRKLARINGAR

FASADKULÖR:
 #1 MÖRKGRÅ, ALCRO TRÄLASYR, 340 BRÄNDÖSKÅR ELLER LIK
 (NÄRLIGGANDE NCS: S 7502-Y)
 MMN = MEDLEMARKNIVÅ

PL PLANTERING
 SM2 STÖDMUR, GABIONMUR ELLER LIKV. STENMUR
 R1 RÄCKE, min 1,1m VID FALLRISK ANNARS 0,9m
 TRÄ, KULÖR LIKA FASAD.

FÖRESKRIFTER

- FASAD, PLAN 1 OMVÄND LOCKLÄKTSPANEL, STÄENDE
- FASAD, PLAN 2 LOCKLÄKTSPANEL, STÄENDE
- TAK TAKPAPP, SVART
- FÖNSTER INVÄNDIGT: TRÄ, VIT
 UTVÄNDIGT: ALU, SVART RAL 9011
 SMYG LIKA KARM
- FÖNSTERÖRRAR INVÄNDIGT: TRÄ, VIT
 UTVÄNDIGT: ALU, SVART RAL 9011
 SMYG LIKA KARM
- SKÄRMVÄGG LIKA INTILLIGGANDE FASAD
- TAKAVVÄTTNING/
 PLÅTARBETEN SVART RAL 9011

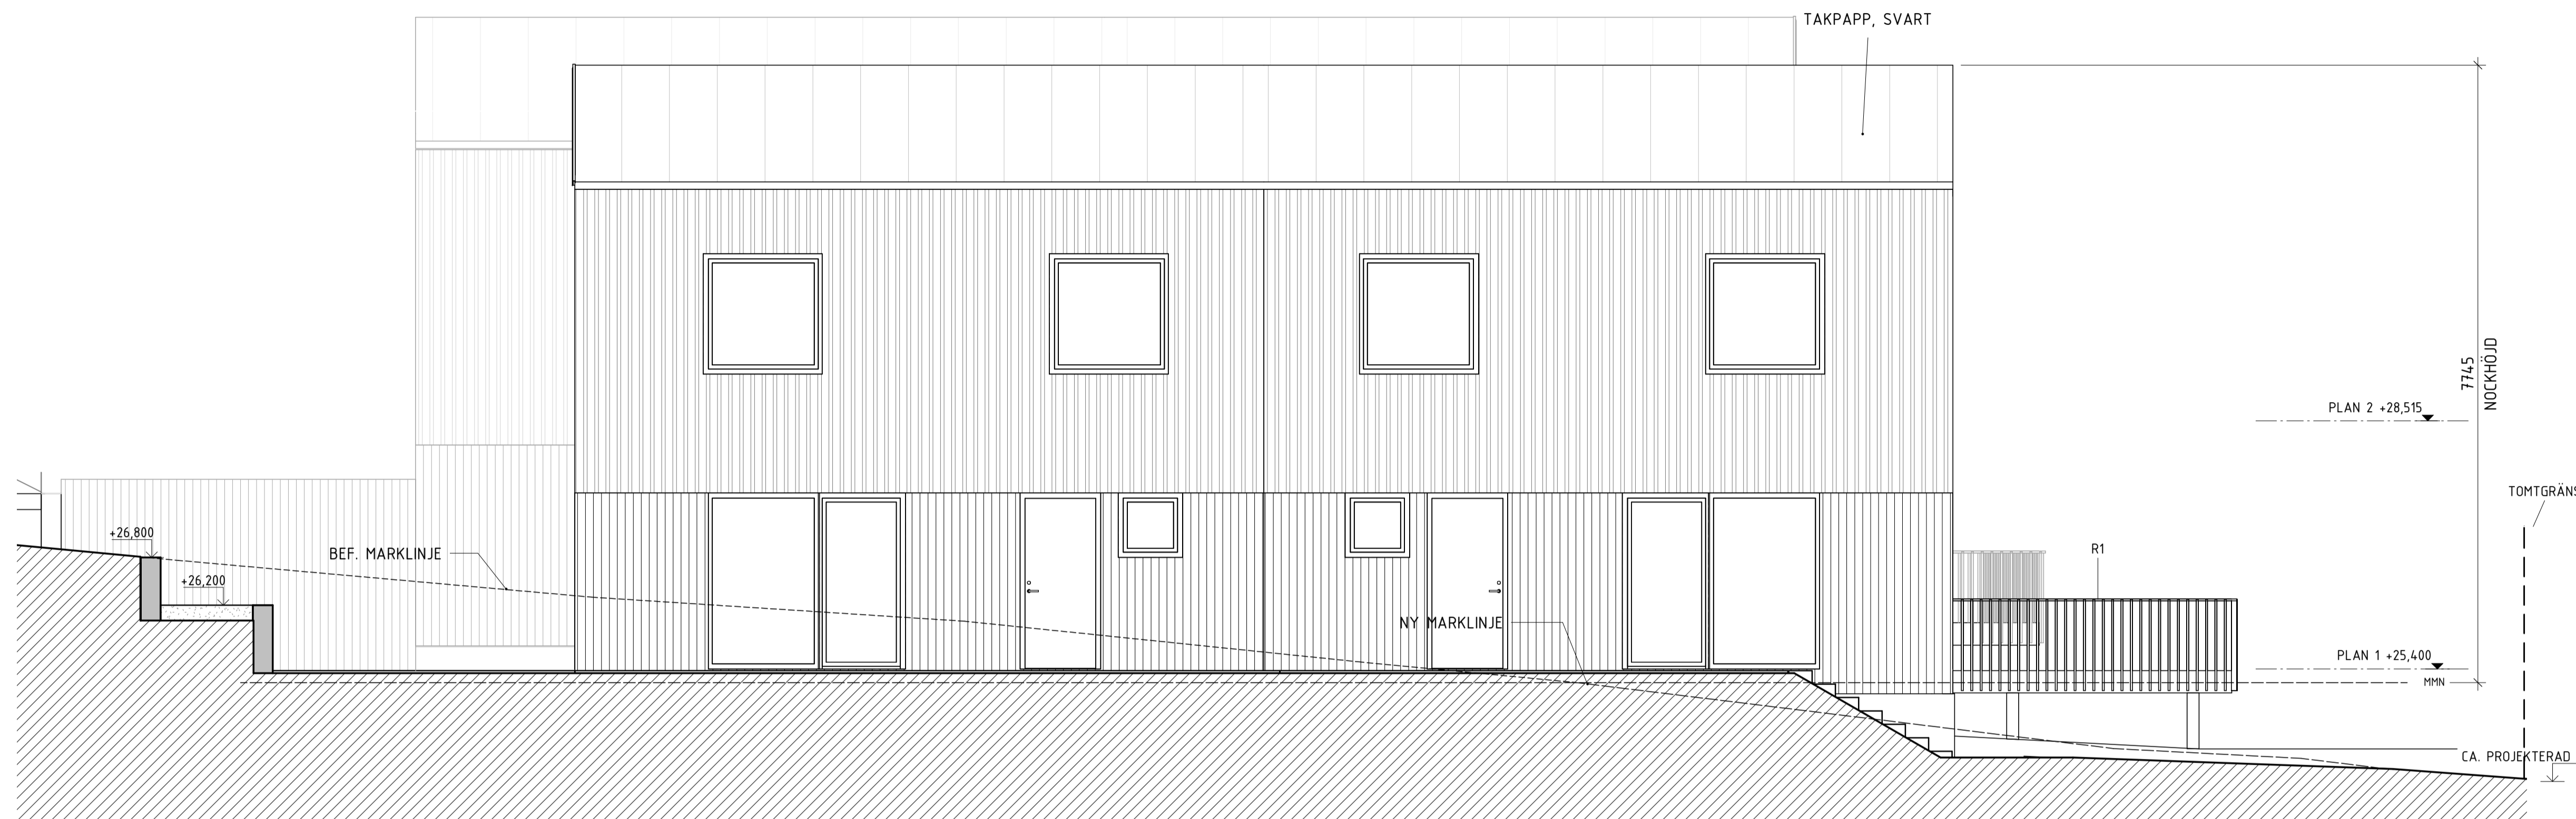


FASAD MOT SYDOST

HÄNVISNINGAR

STÖDMURAR: A-40-3-401
 FÖR KULÖRER SE ÄVEN KULÖRBESKRIVNING

BET	ÄNDRINGEN AVSER	DATUM	SIGN
D	ÄNDRING FASADKULÖR	2022-10-03	MS
C	REV. ENL. BEGÄRAN OM KOMPLETTERING 220830	2022-09-30	GJ
B	REV. ENL. BEGÄRAN OM KOMPL. 220510	2022-06-23	
A	REV. ENL. BEGÄRAN OM KOMPLETTERING - 22-03. SE PM.	2022-04-07	

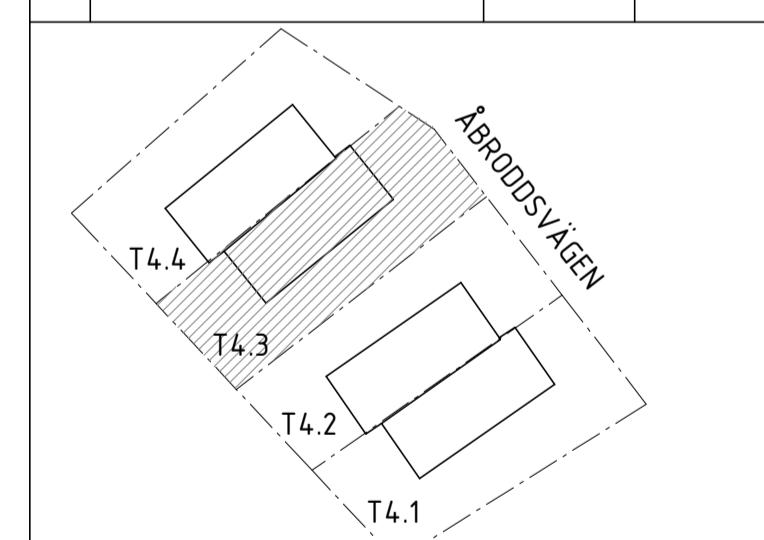

ORIENTERINGSGIFUR

BYGGLOVSHANDLING


KUMMELNÄS
 VELAMSUND 14:112

A VOTEN / CREAM


UPPRAG NR 20023	RITAD/KONSTR. AV EG/FR	HANDLÄGGARE GJ
DATUM 2022-02-28	ANSVARIG G. JOHANSSON	

NYBYGGNAD BOSTADSHUS
 FASADER, TOMT 4.3
 ENBOSTADSHUS

SKALA A1 1:50 A3 1:100	NUMMER A-40-3-431	BET D
------------------------------	----------------------	----------

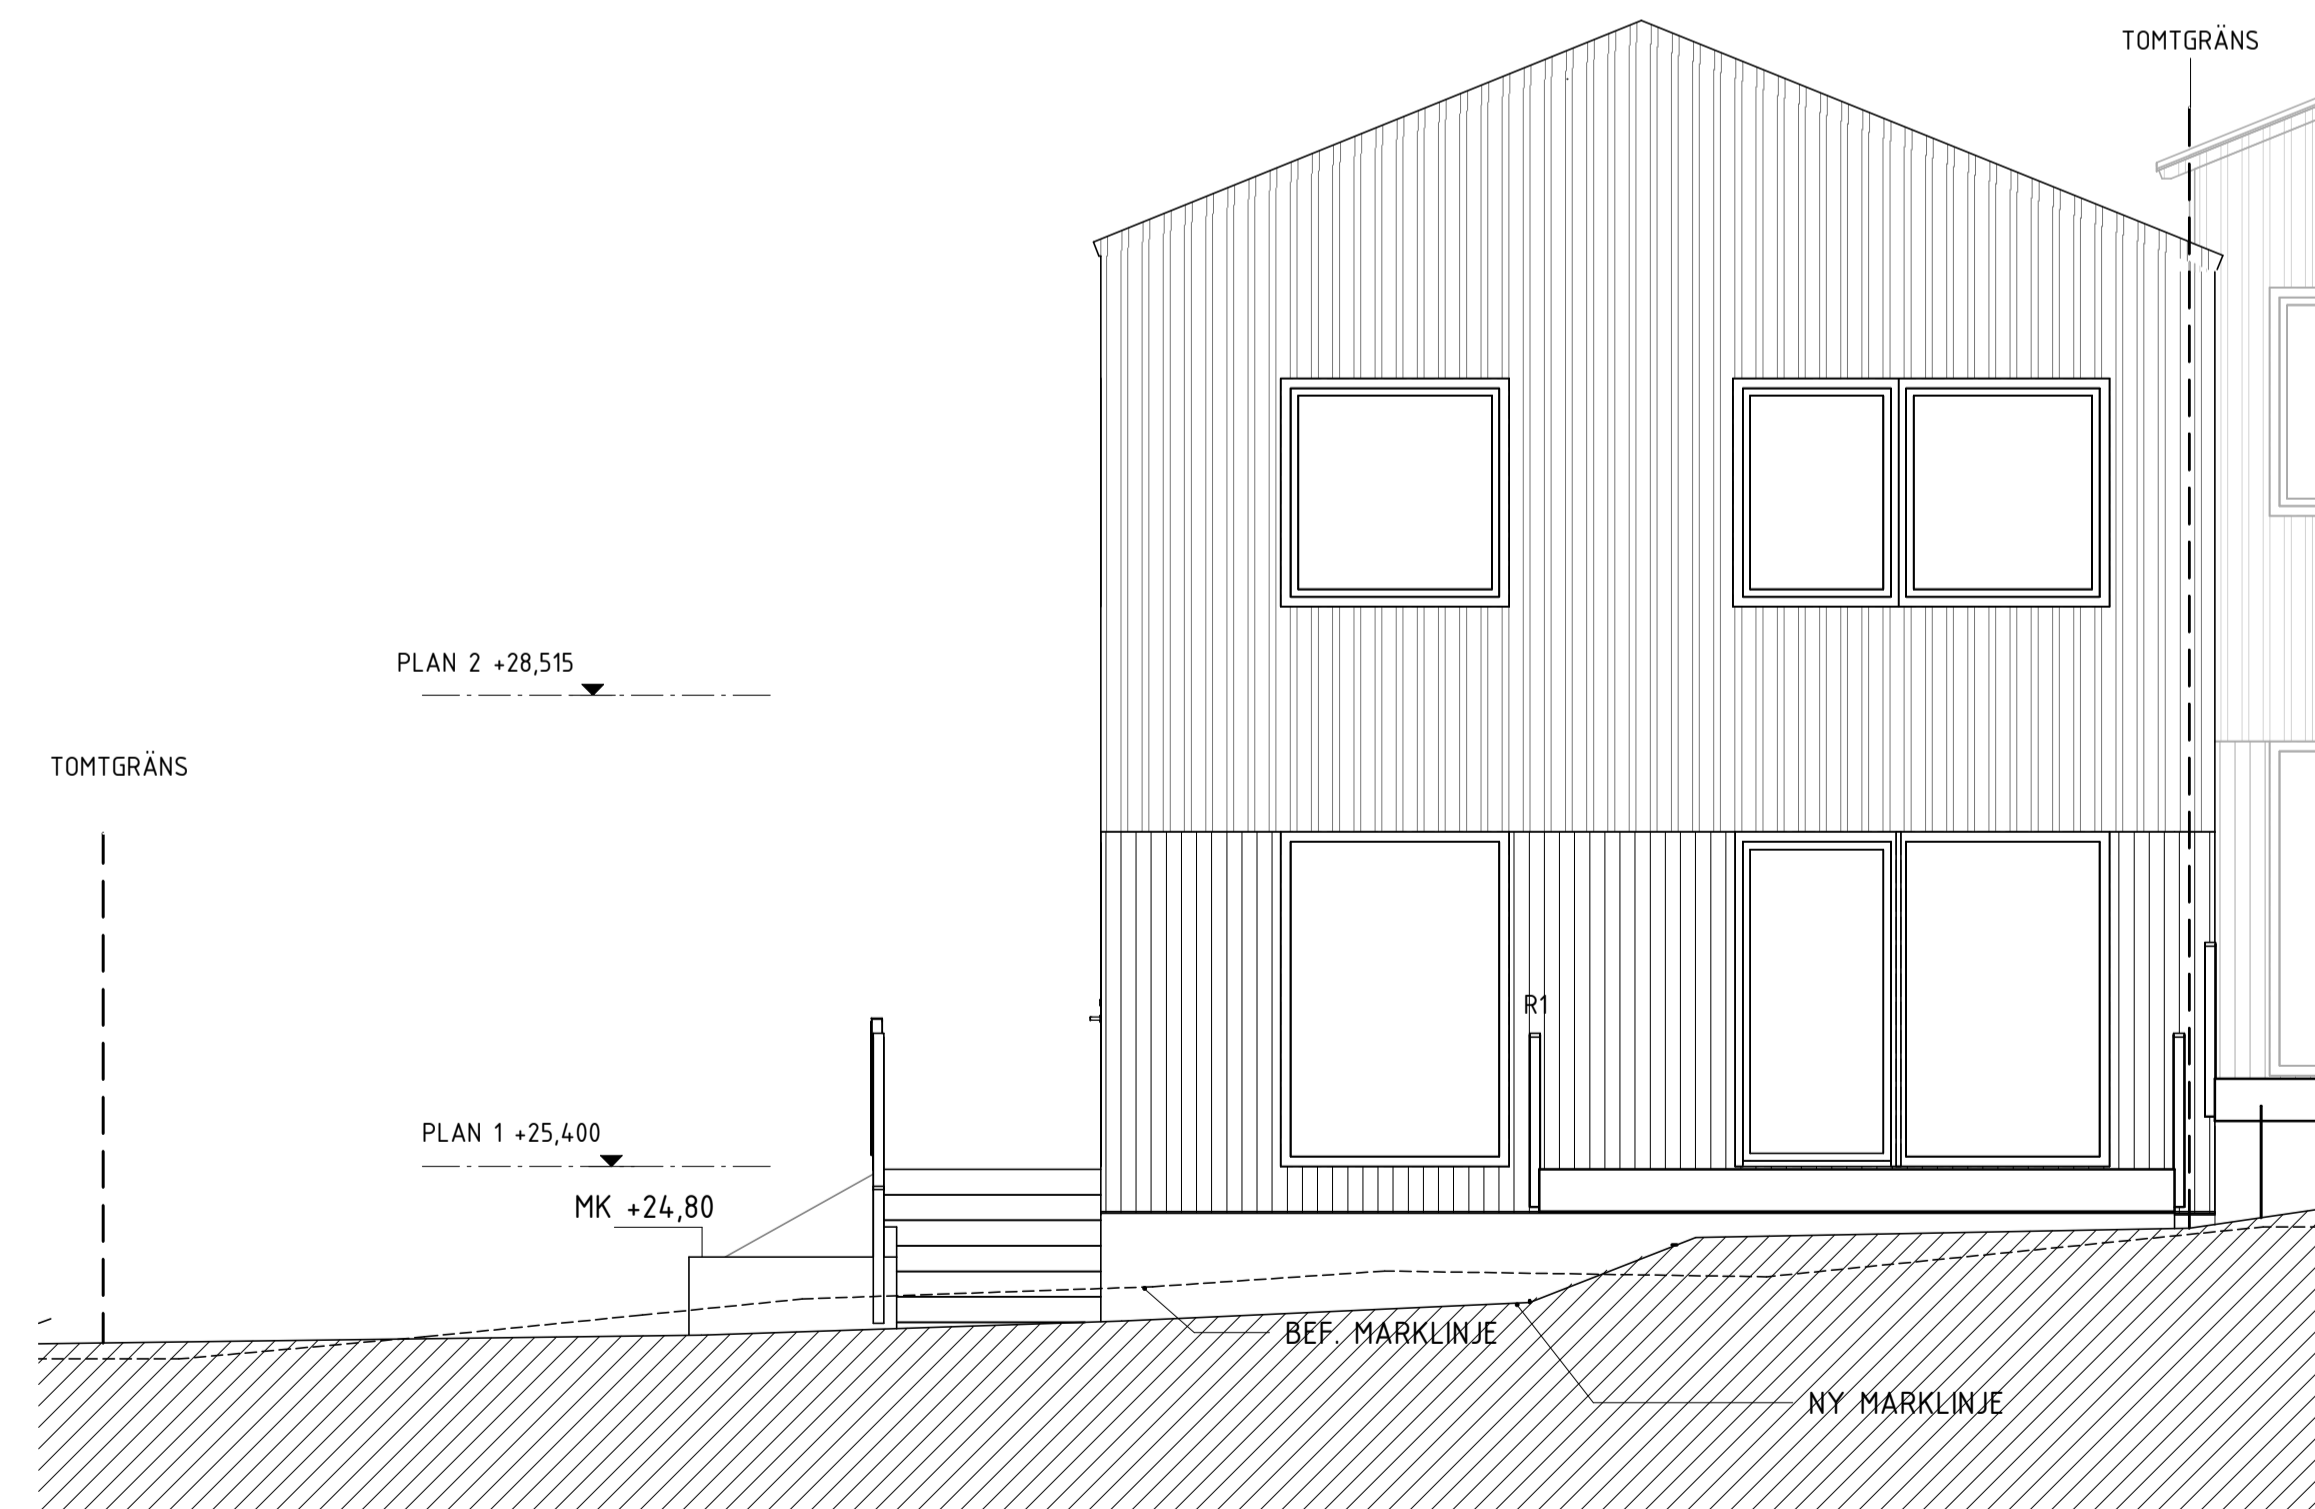


FASAD MOT NORDOST

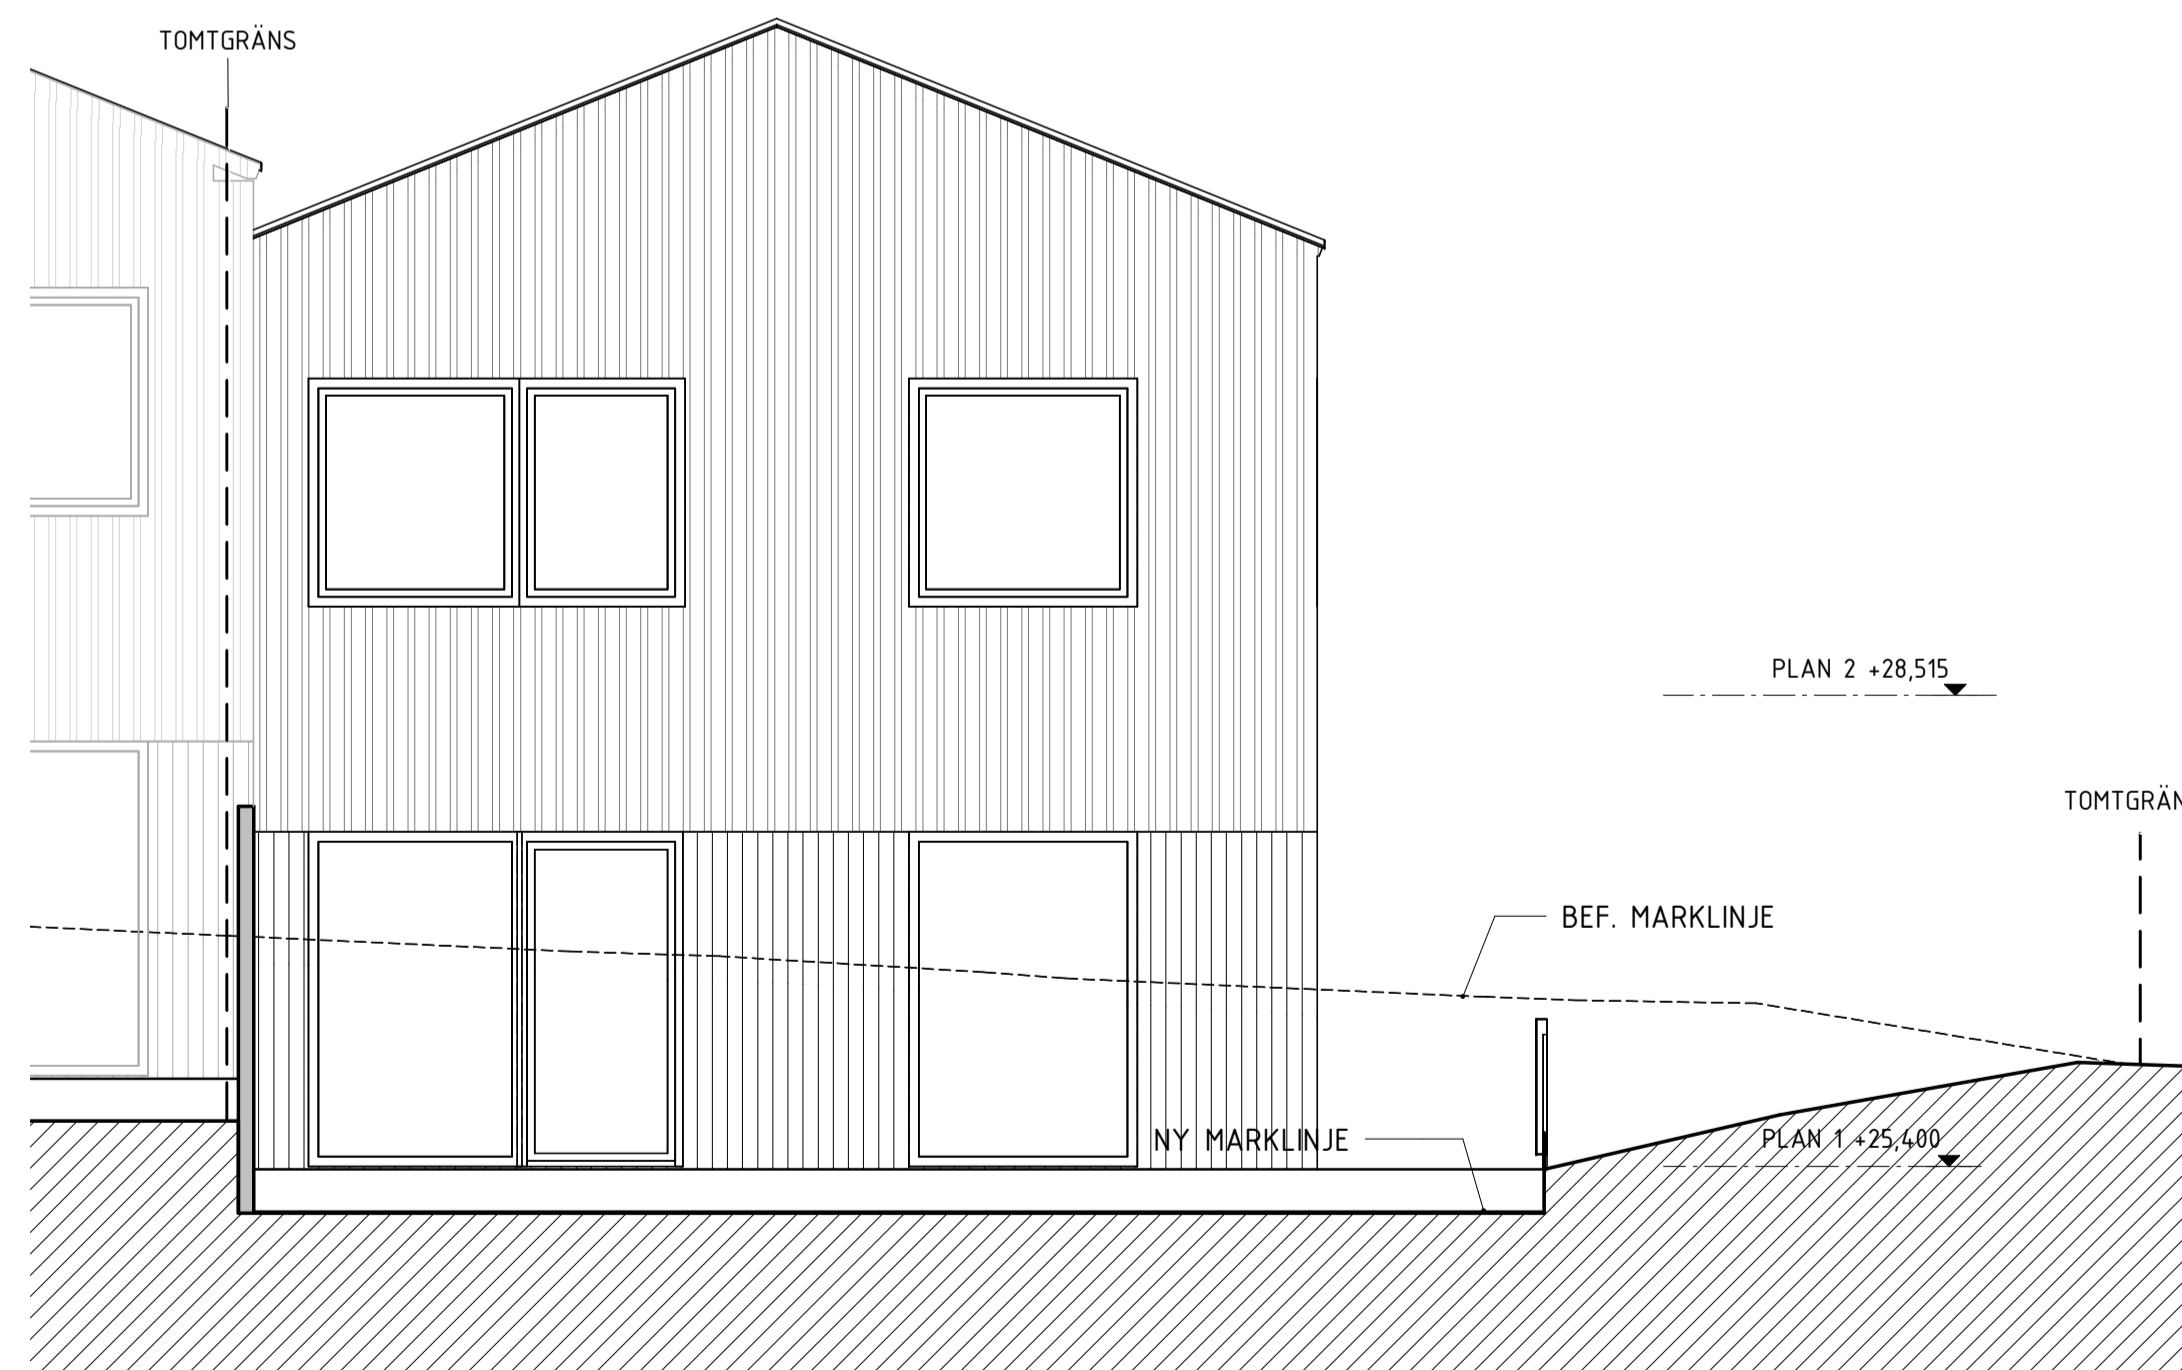

FASAD MOT SYDVÄST

SKALA 1:50 METER



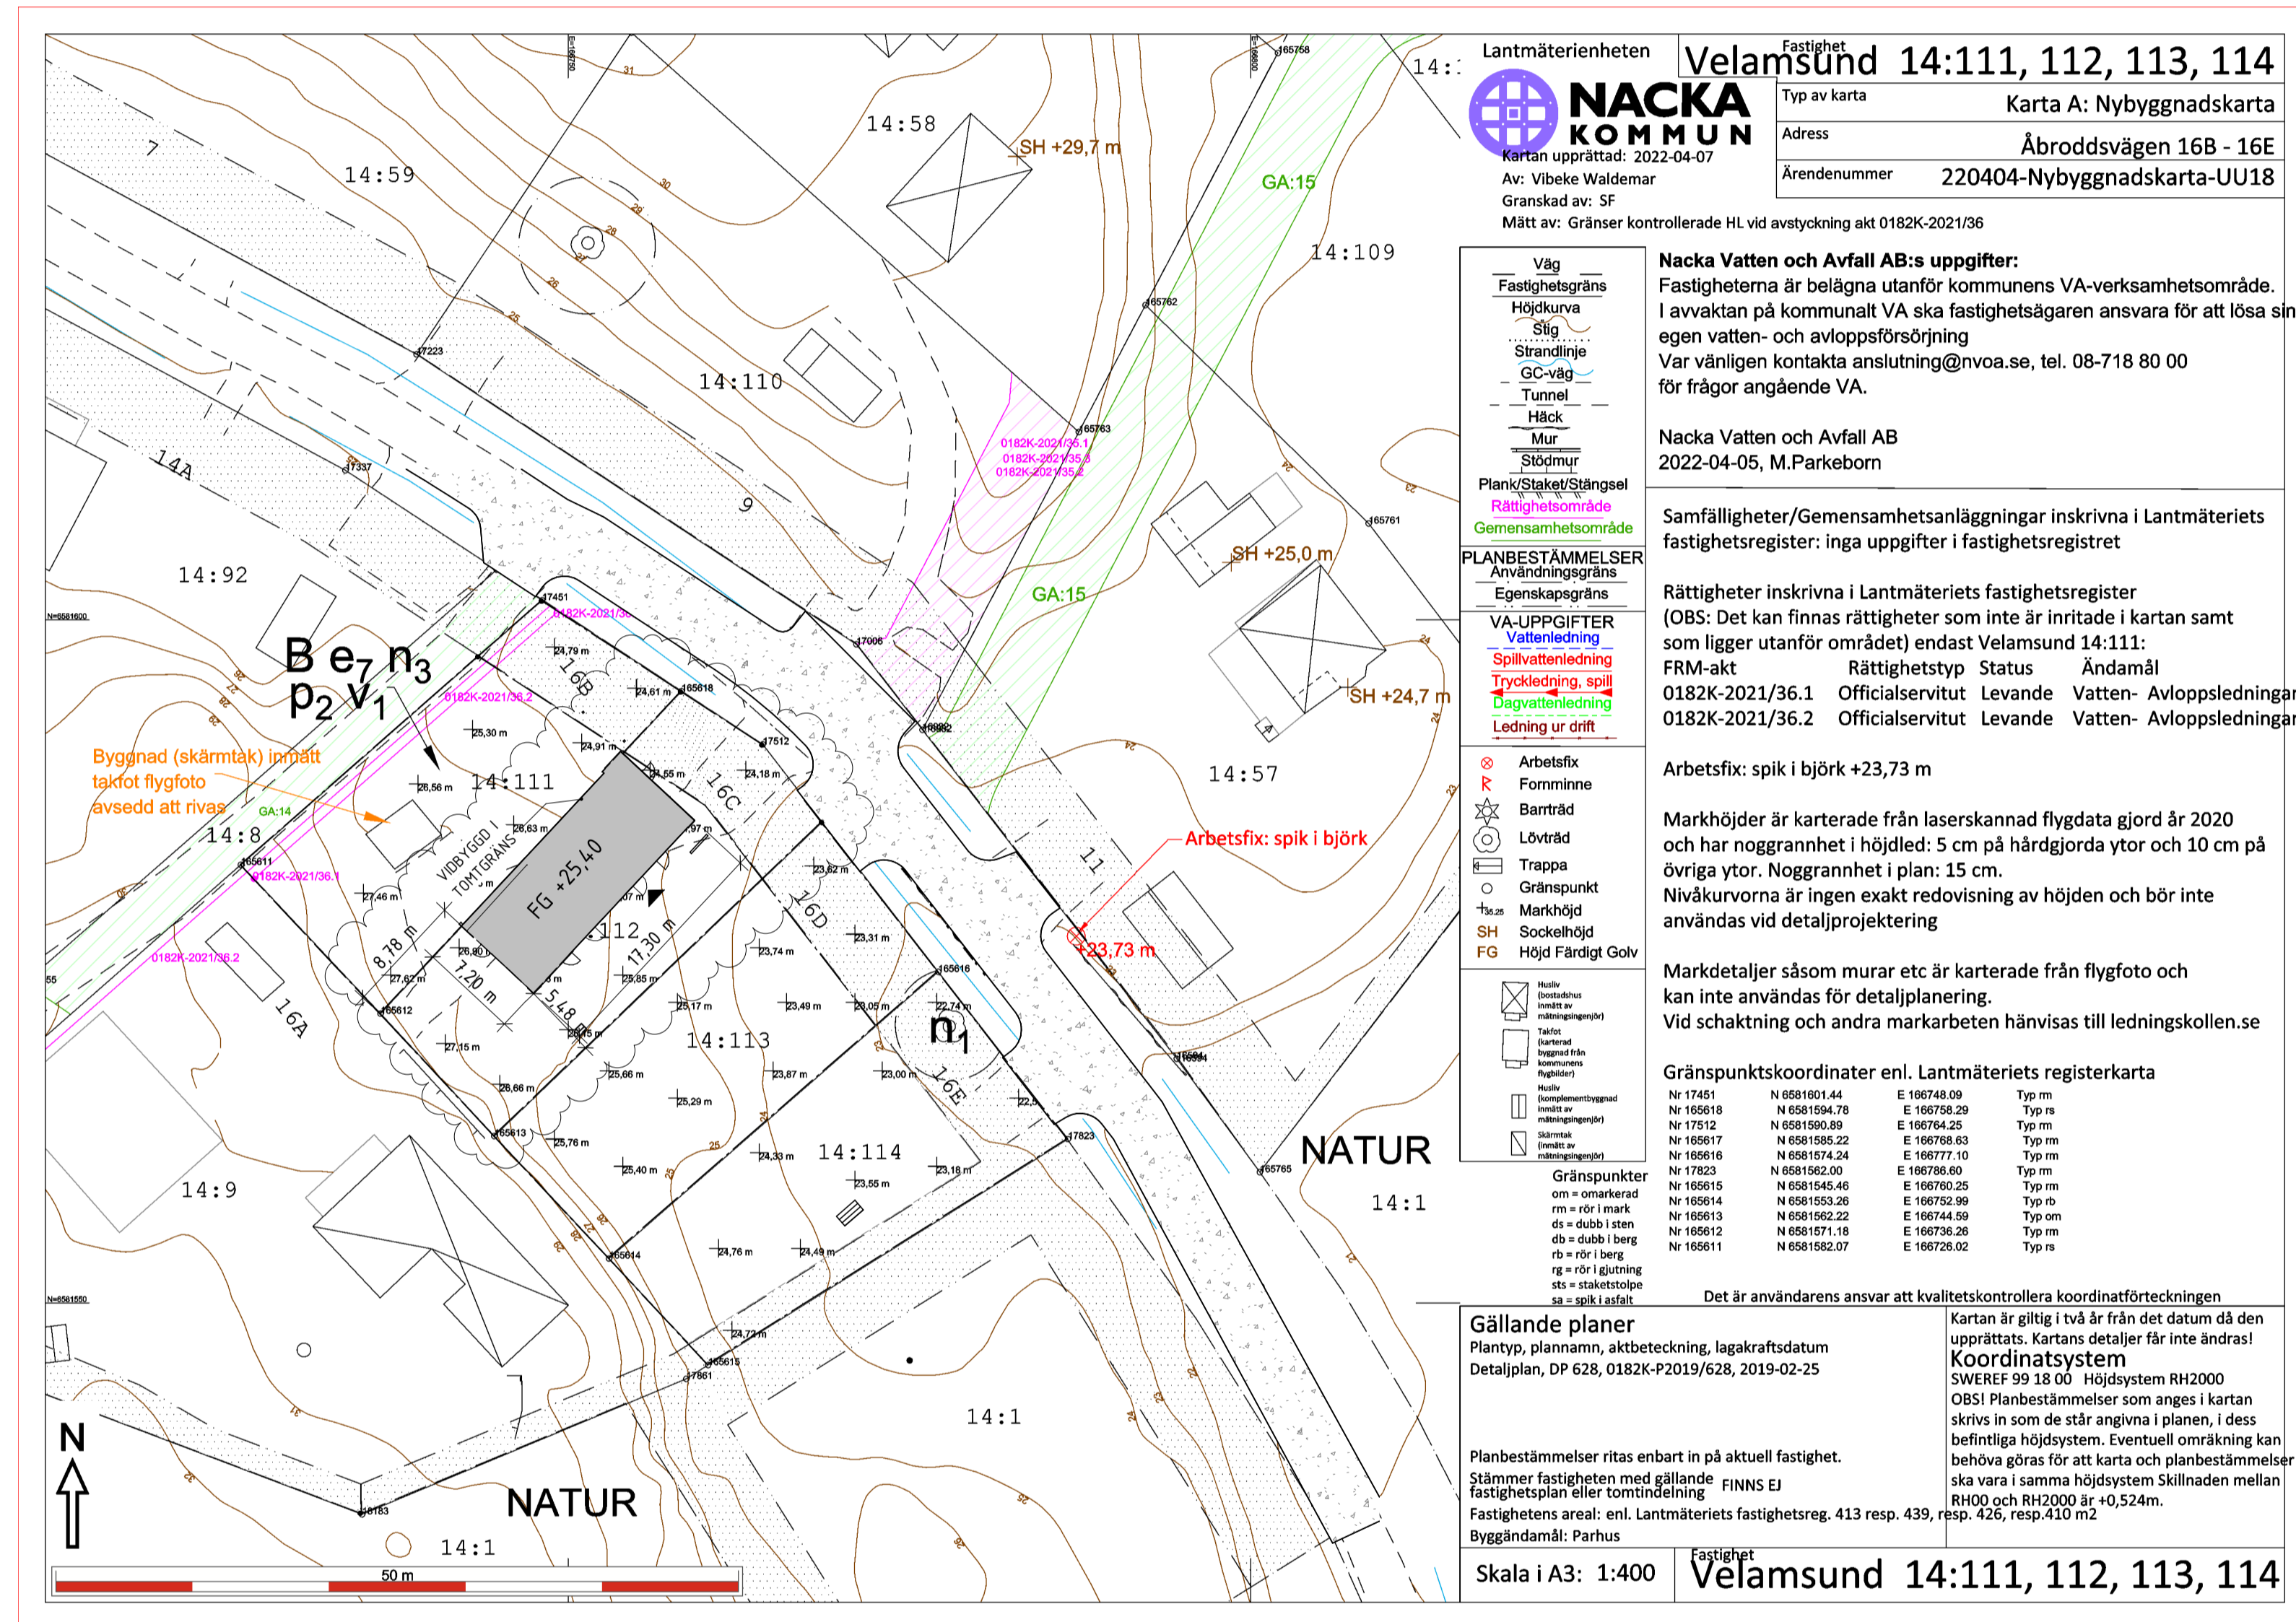

C	REV. ENL. BEGÄRAN OM KOMPLETTERING 220830	2022-09-30	GJ
B	REV. ENL. BEGÄRAN OM KOMPL. 220510	2022-06-23	
A	REV. ENL. BEGÄRAN OM KOMPLETTERING - 22-03. SE PM.	2022-04-07	
BET	ANDRINGEN AVSER	DATUM	SIGN

BYGGLOVSHANDLING

KUMMELNÄS
VELAMSUND 14:112

A VOTEN / CREAM

UPPROG NR 20023 RITAD/KONSTR. AV EG HANDLÄGGARE GJ
 DATUM 2022-02-28 ANSVARIG G. JOHANSSON

NYBYGGNAD BOSTADSHUS
VELAMSUND 14-112

SKALA A1 1:400 A3 1:800 NUMMER NBK, TOMT 4.3 BET C

