

HÄNVISNINGAR

STÖDMURAR, ELEVATIONER: A-40-3-201

FÖRKLARINGAR

- +0,00 BEF. MARKHÖJD
- +0,00 NY MARKHÖJD
- FG FÄRDIG GOLVHÖJD
- MK +0,00 ÖVERKANT, STÖDMUR

HÖJKURVOR AVSER BEFINTLIGA HÖJDER FRÅN PRIMÄRKARTA.

- G GRUS
- GR GRÄS
- NM NATURMARK
- SM STENMJÖL
- BP BETONGPLATTOR
- TR TRÄTRALL

- AG ARMERAT GRÄS
- H FÖRESLAGEN HÄCK
- PL PLANTERING
- Ux KÄRLSKÅP, SANSAC ELLER LIKV., TRÄPANEL LIKA FASADER.
- U1 PLATS FÖR 2st min 660 L
- U2 PLATS FÖR 2st min 240 L
- U3 PLATS FÖR 2st min 140 L

(U5) MÖJLIG PLATS FÖR 2st 240 L VID BEHOV

- SM1 STÖDMUR, L-STÖD. BETONG MED TRÄPANEL ÖK ENL. PLANRITNING
- SM2 STÖDMUR, GABIONMUR. ÖK. ENL. PLANRITNING
- R1 RÄCKE, min 1,1m VID FALLRISK. TRÅ, KULÖR LIKA FASAD.
- POST POSTLÅDOR
- FRD FÖRRÅD. SE TYPHUSRITNING
- MARK SOM EJ ÄR SPECIFICERAD, SKALL ÅTERSTÄLLAS SOM NATURMARK.


PLACERING AV KÄRL FÖR AVFALL ÄR FRAMTAGEN I SAMRÅD MED NACKA VATTEN & AVFALL DIMENSIONERING ENLIGT AVFALL SVERIGES HANDBOK.

FÖRESKRIFTER

PARKERINGSPLATS OCH GÅNG TILL ENTRÉER UTFÖRS SOM FAST OCH JÄMN GRUSYTA. MAX LUTNING I SIDLED 1:50 (BBR 3:1221). TRAPPOR UTFÖRS I BETONG, HANDELDARE PÅ ENA SIDAN SOM LÖPER 300MM FÖRBI FÖRSTA OCH SISTA STEG. RÄCKEN UTFÖRS VID FALLRISK, ENL. BBR.

DAGVATTEN DRÄNERINGSLEDNINGAR UTFÖRS RUNT BYGGNADER OCH LEDS TILL STENKISTA PÅ TOMT. STENKISTOR UTFÖRS MED MINSTA FÖDRÖJNINGSMÄNGD PÅ 1,5m³ VATTEN.

A	PM1	2023-01-19	
BET	ÄNDRINGEN AVSER	DATUM	SIGN

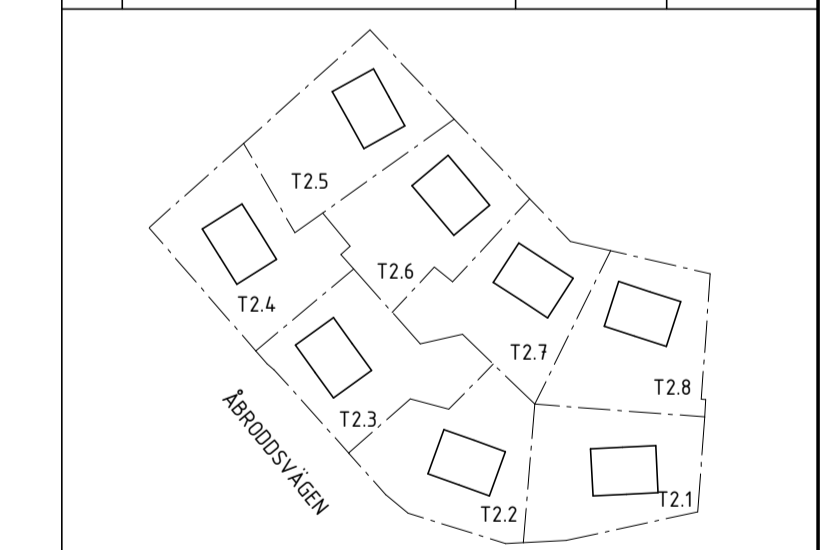

BYGGLOVSHANDLING


KUMMELNÄS
VELAMSUND 14:85, 14:86, 14:87, 14:122, 14:123, 14:124, 14:125, 14:126

<input checked="" type="checkbox"/>	A	VOTEN / CREAM
<input type="checkbox"/>		
<input type="checkbox"/>		
<input type="checkbox"/>		


UPPRORAG NR 20023	RITADYKONSTR. AV EG/GJ	HANDLÄGGARE GJ
DATUM 2022-12-07	ANSVÄRIG G. JOHANSSON	

NYBYGGNAD BOSTADSHUS
MARKPLANERING ÖVERSIKT, TOMT 2.1-2.8
FRILIGGANDE HUS

SKALA A1 1:250 A3 1:500	NUMMER A-01-1-200	BET A
-------------------------------	----------------------	----------

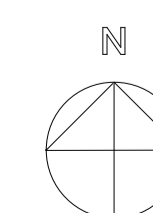

SKALA 1:250

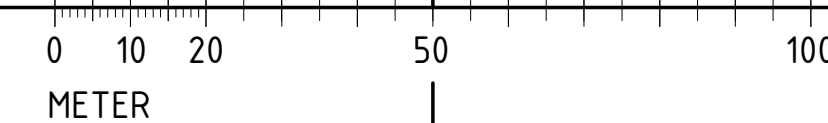

ca. 18,70

HÄNVISNINGAR

STÖDMURAR, ELEVATIONER: A-40-3-201

FÖRKLARINGAR

- +0,00 BEF. MARKHÖJD
- +0,00 NY MARKHÖJD
- FG +0,00 FÄRDIG GOLVHÖJD
- MK +0,00 ÖVERKANT, STÖDMUR

HÖJDKURVOR AVSER BEFINTLIGA HÖJDER FRÅN PRIMÄRKARTA.

- G GRUS
- GR GRÄS
- NM NATURMARK
- SM STENMJÖL
- BP BETONGPLATTOR
- TR TRÄTRALL

- AG ARMERAT GRÄS
- H FÖRESLAGEN HÄCK
- PL PLANTERING
- Ux KÄRLSKÅP, SANSAC ELLER LIKV., TRÄPANEL LIKA FASADER.
- U1 PLATS FÖR 2st min 660 L.
- U2 PLATS FÖR 2st min 240 L.
- U3 PLATS FÖR 2st min 140 L.

(US) MÖJLIG PLATS FÖR 2st 240 L. VID BEHOV

- SM1 STÖDMUR, L-STÖD. BETONG MED TRÄPANEL ÖK ENL. PLANRITNING
- SM2 STÖDMUR, GABIONMUR. ÖK. ENL. PLANRITNING
- R1 RÄCKE, min 1,1m VID FALLRISK. TRÅ, KULÖR LIKA FASAD.

- POST POSTLÅDOR
- FRD FÖRRÅD. SE TYPHUSRITNING
- MARK SOM EJ ÄR SPECIFICERAD, SKALL ÅTERSTÄLLAS SOM NATURMARK.


PLACERING AV KÄRL FÖR AVFALL ÄR FRAMTAGEN I SAMRÅD MED NACKA VATTEN & AVFALL DIMENSIONERING ENLIGT AVFALL SVERIGES HANDBOK.

FÖRESKRIFTER

PARKERINGSPLATS OCH GÅNG TILL ENTRÉER UTFÖRS SOM FAST OCH JÄMN GRUSYTA. MAX LUTNING I SIDLED 1:50 (BBR 3:1221). TRAPPOR UTFÖRS I BETONG, HANDELDARE PÅ ENA SIDAN SOM LÖPER 300MM FÖRBI FÖRSTA OCH SISTA STEG. RÄCKEN UTFÖRS VID FALLRISK, ENL. BBR.

DAGVATTEN
DRÄNERINGSLEDNINGAR UTFÖRS RUNT BYGGNADER OCH LEDS TILL STENKISTA PÅ TOMT. STENKISTOR UTFÖRS MED MINSTA FÖRDRÖJNINGSMÄNGD PÅ 1,5m³ VATTEN.

BET	ÄNDRINGEN AVSER	DATUM	SIGN
-----	-----------------	-------	------

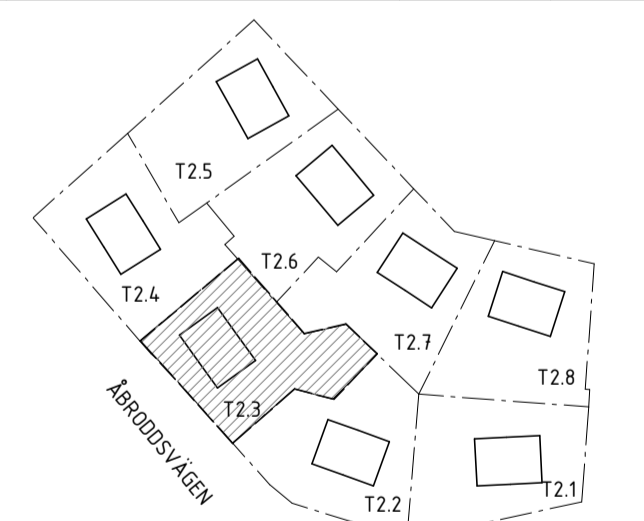

ORIENTERINGSSKISS

BYGGLOVSHANDLING


KUMMELNÄS
VELAMSUND 14:86

A VOTEN / CREAM


UPPRORAG NR 20023	RITADYKONSTR. AV EG	HANDELLÄGGARE GJ
DATUM 2022-12-07	ANSVARIG G. JOHANSSON	

NYBYGGNAD BOSTADSHUS
MARKPLANERING, TOMT 2.3
FRILIGGANDE HUS

SKALA A1 1:100 A3 1:200	NUMMER A-01-1-230	BET
-------------------------------	----------------------	-----

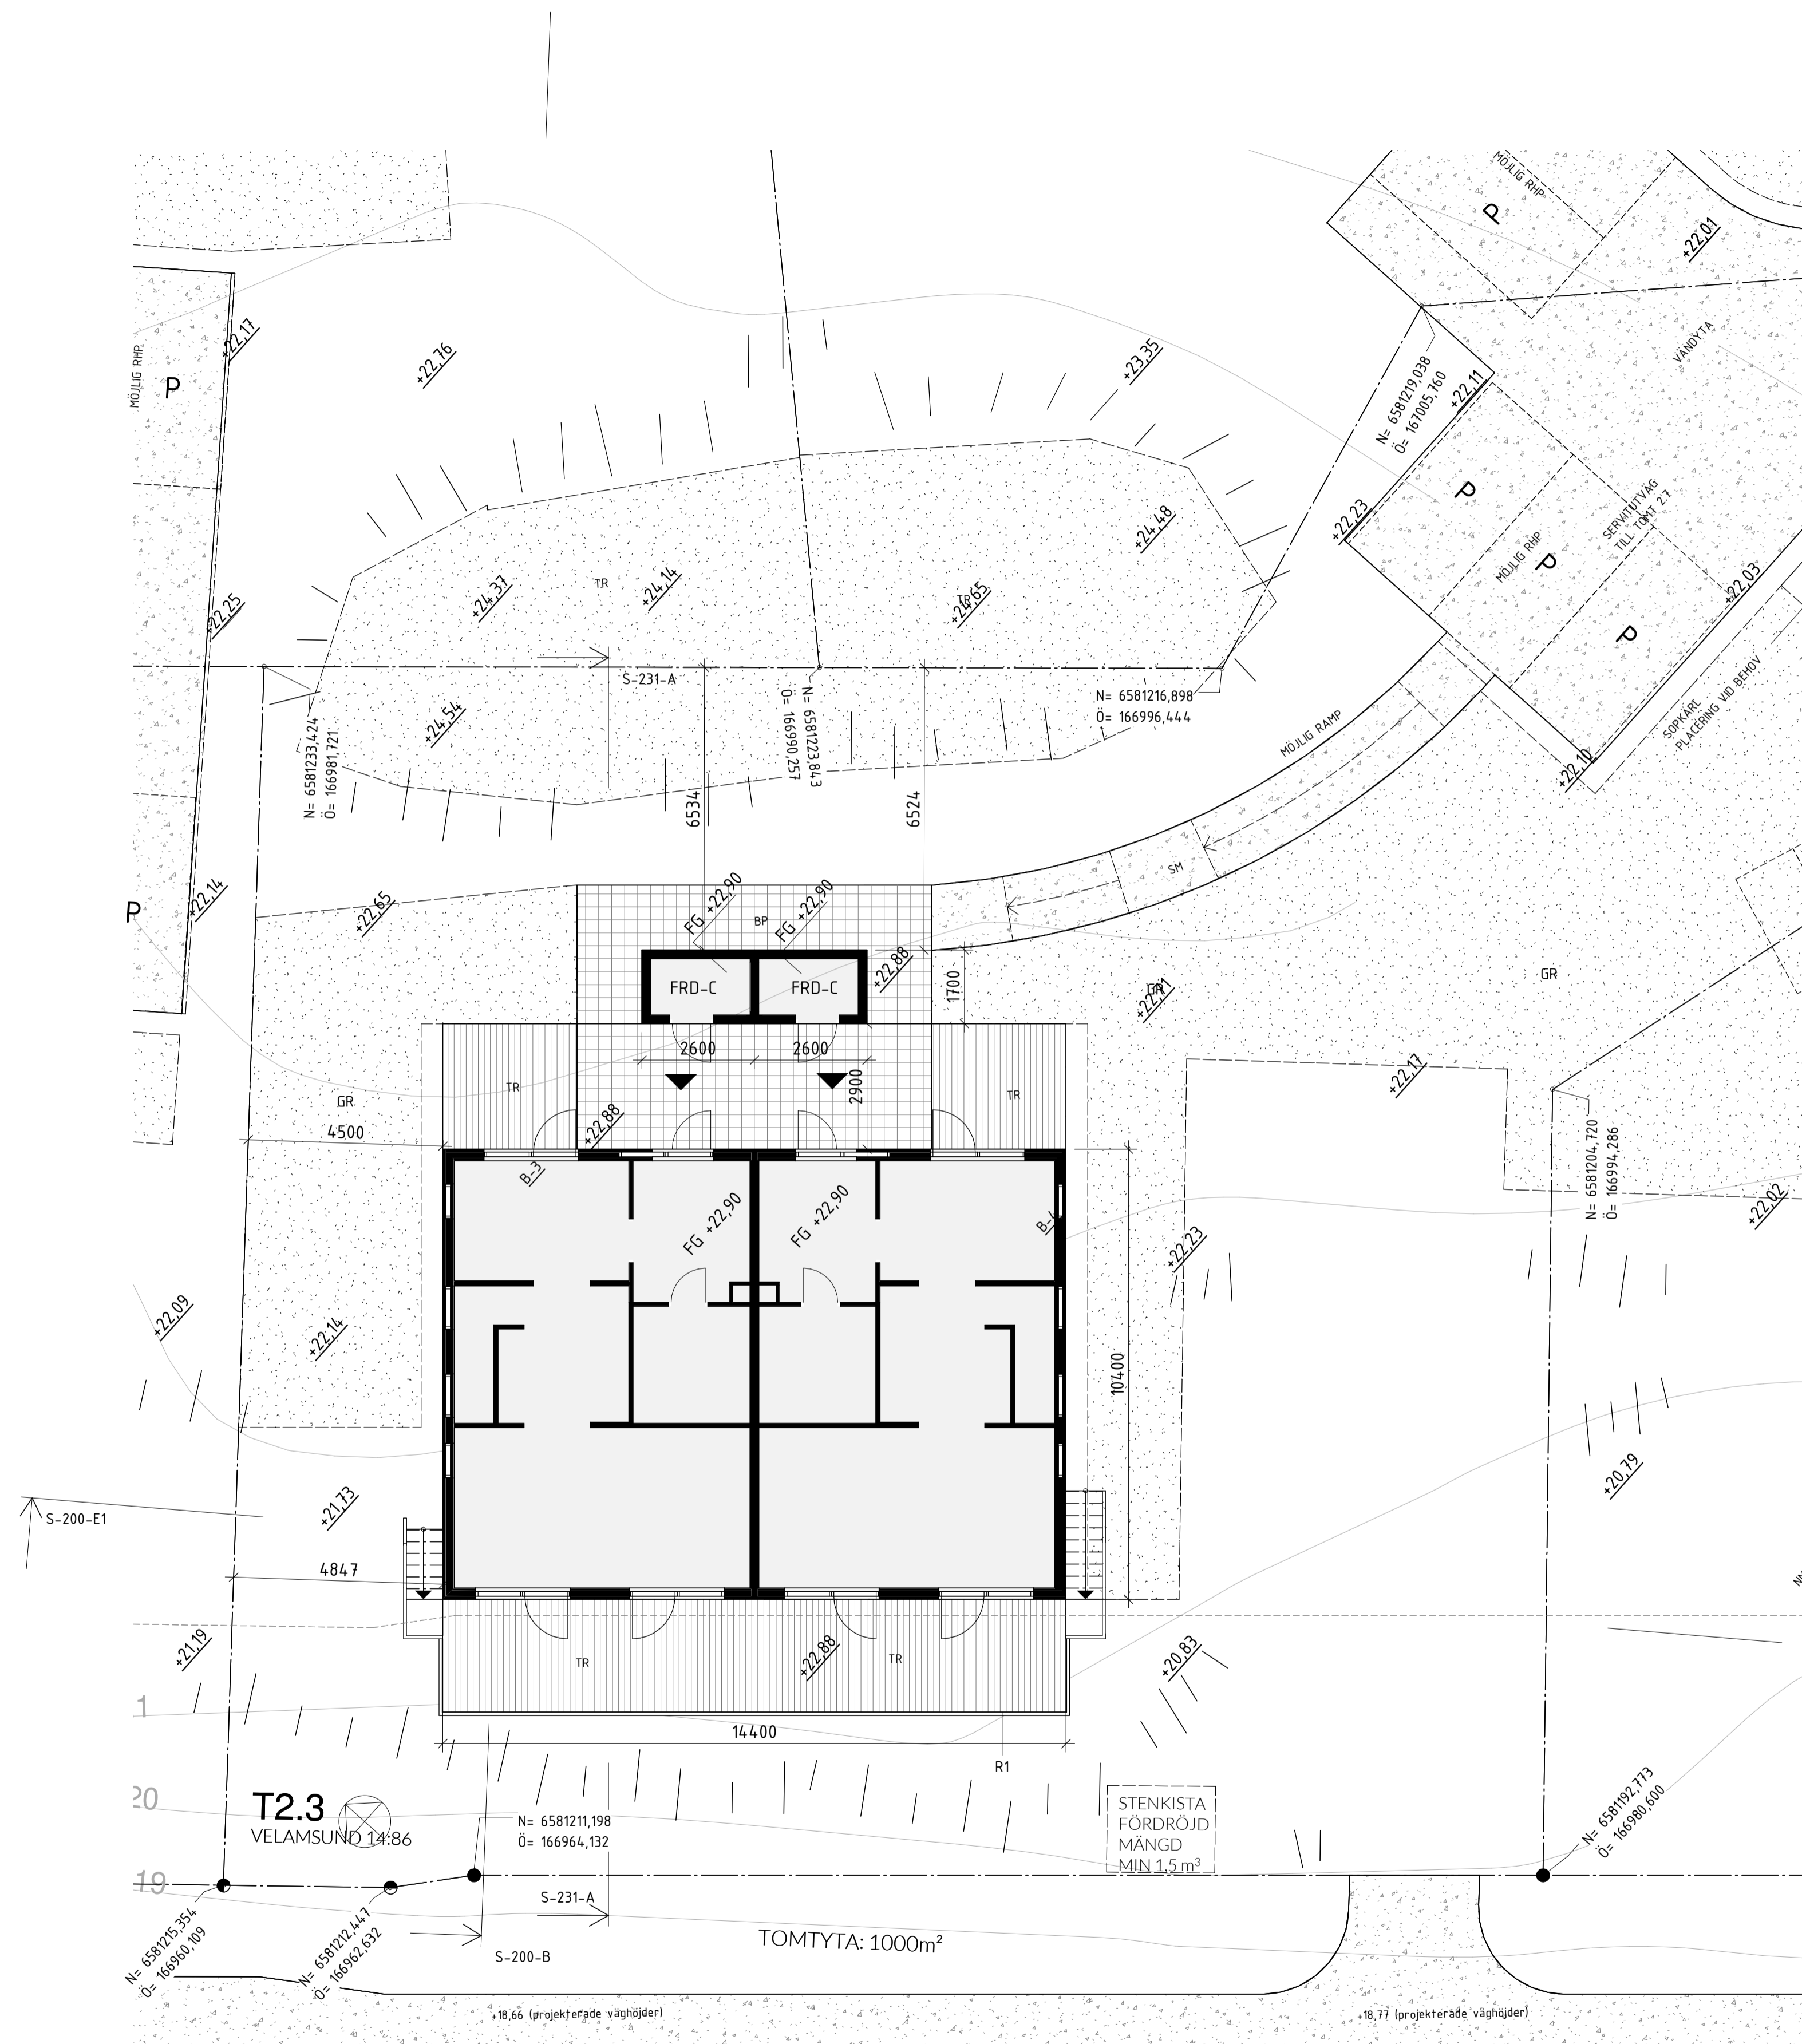



SKALA 1:100 METER

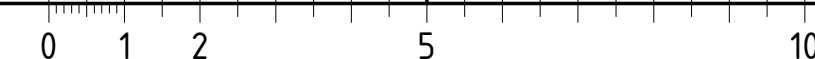


FÖRKLARINGAR

FASADKULÖR:
#4 OCKRA, ALCRO TRÄLASYR, 473 GYLLENGUL ELLER LIKV.
(NÄRLIGGANDE NCS: S 2030-Y20R)


BYA - FÖRRÅD 8,8 m²

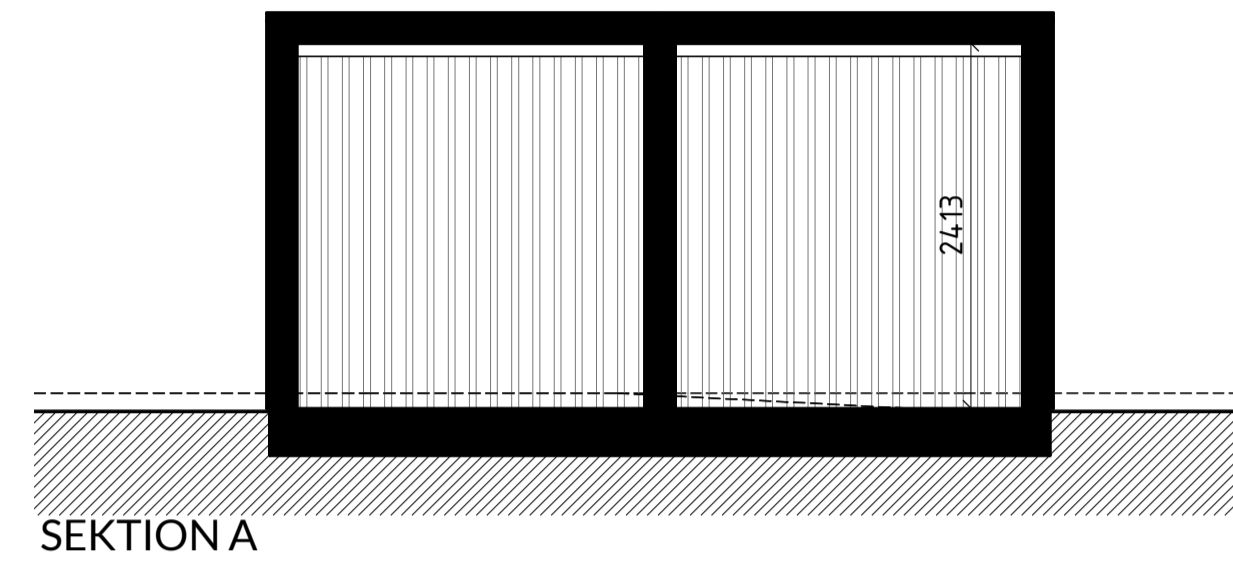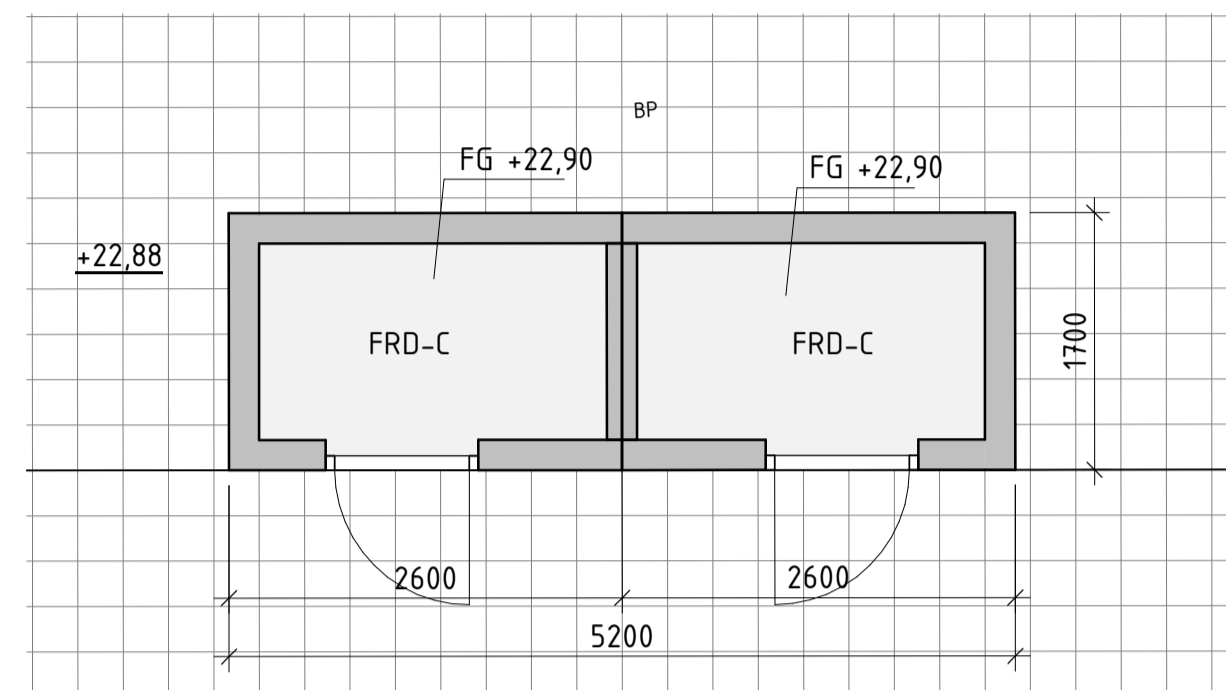


SEKTION A

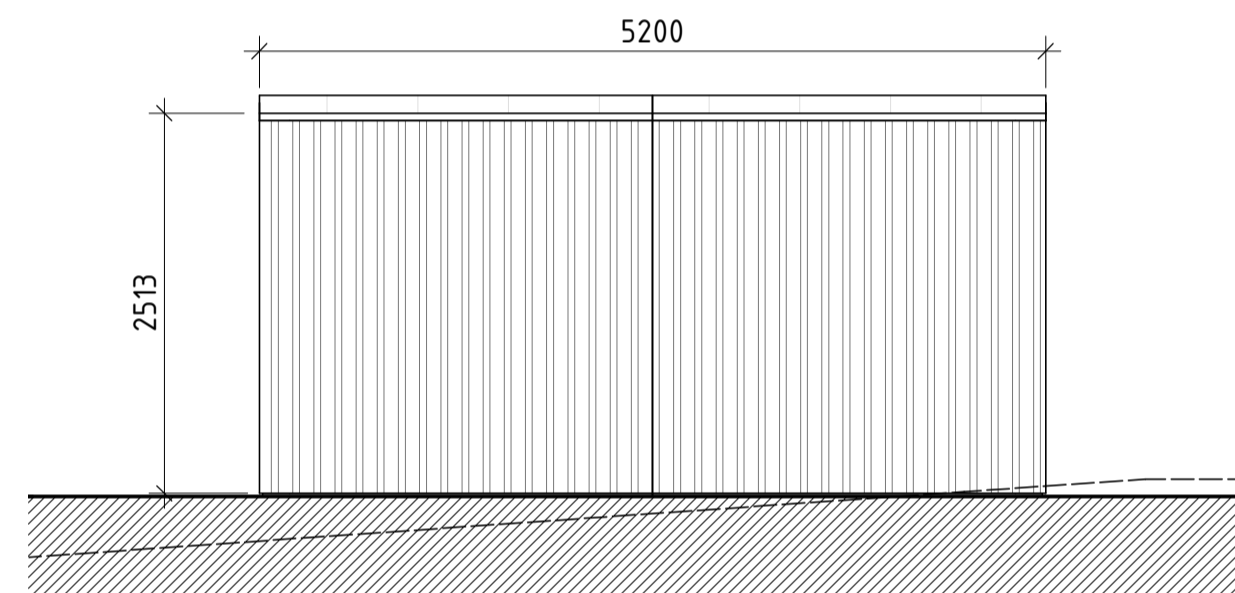

FASAD MOT NORDÖST

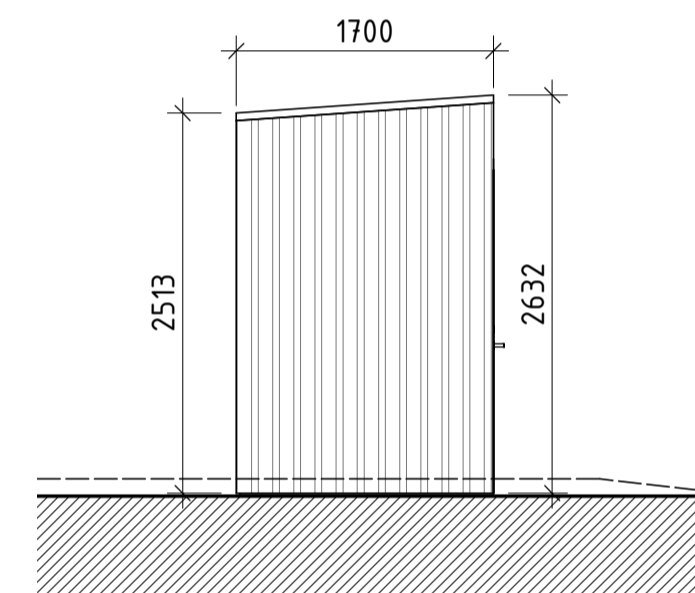


FASAD MOT NORDVÄST

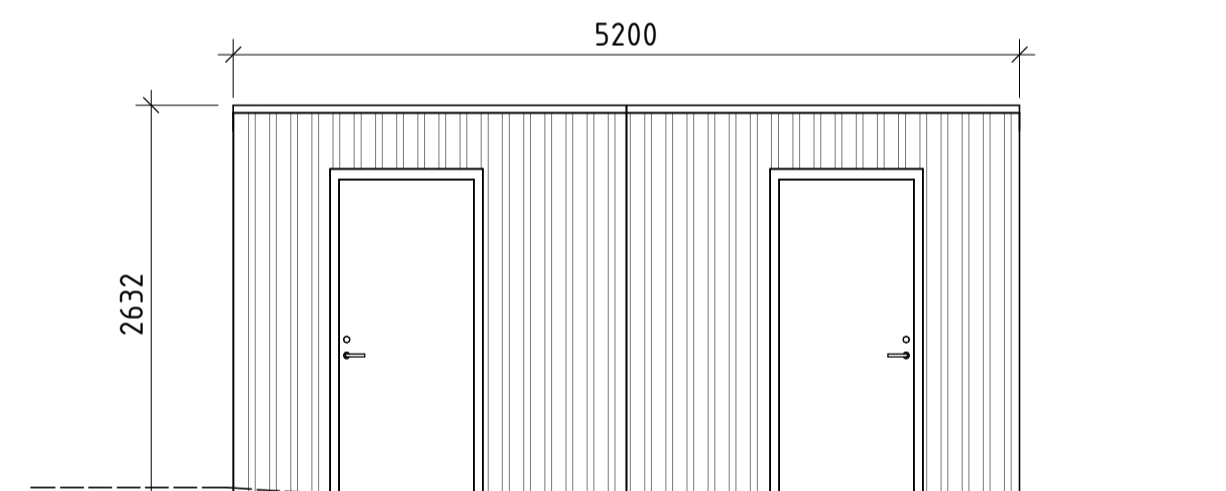

FASAD MOT SYDVÄST

BEF. MARKLINJE
NY MARKLINJE

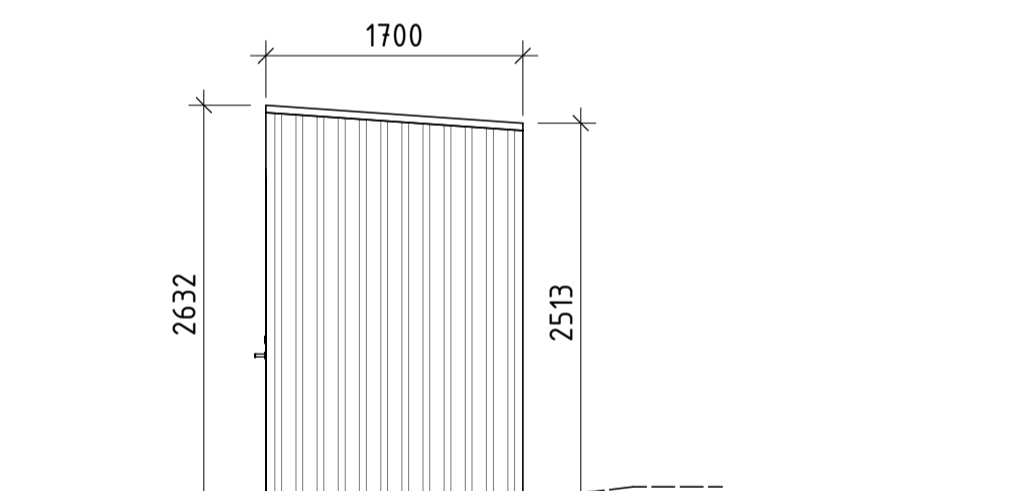

FASAD MOT SYDÖST

NY MARKLINJE
BEF. MARKLINJE

FÖRESKRIFTER


- TAK PAPTAK, SVART
- FASAD LIKA HUVUDBYGGNAD P1
- DÖRRAR SVART RAL 9011
- SKJUTDÖRRAR TRÄ, KULÖR LIKA FASAD
- TAKAVVÄTTNING/ PLÅTARBETEN SVART RAL 9011


HÄNVISNINGAR

A	PM1	2023-01-19	
BET	ÄNDRINGEN AVSER	DATUM	SIGN




BYGGLOVSHANDLING		
KUMMELNÄS VELAMSUND 14:86		
<input checked="" type="checkbox"/> A VOTEN / CREAM		
UPPROG NR 20023	RITAD/KONSTR. AV GJ	HANDLÄGGARE GJ
DATUM 2022-12-07	ANSVARIG G. JOHANSSON	
NYBYGGNAD BOSTADSHUS KOMPLEMENTHUS T2.3		
SKALA A1 1:50 A3 1:100	NUMMER A-40-0-230	BET A

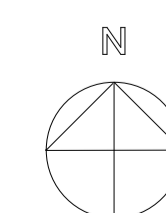


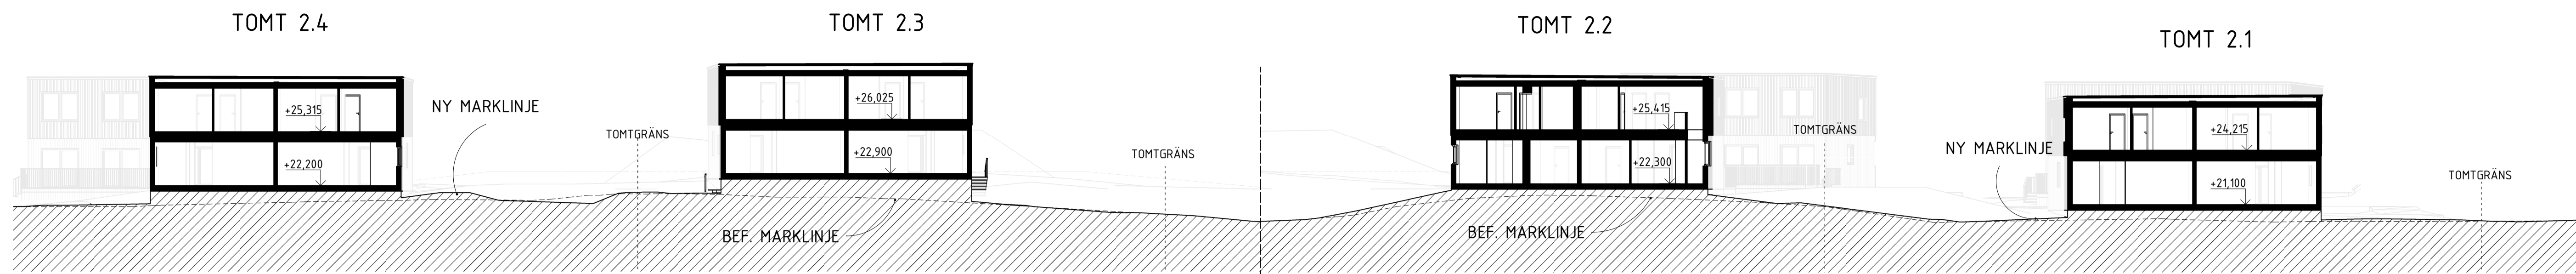


SEKTION E1-E2

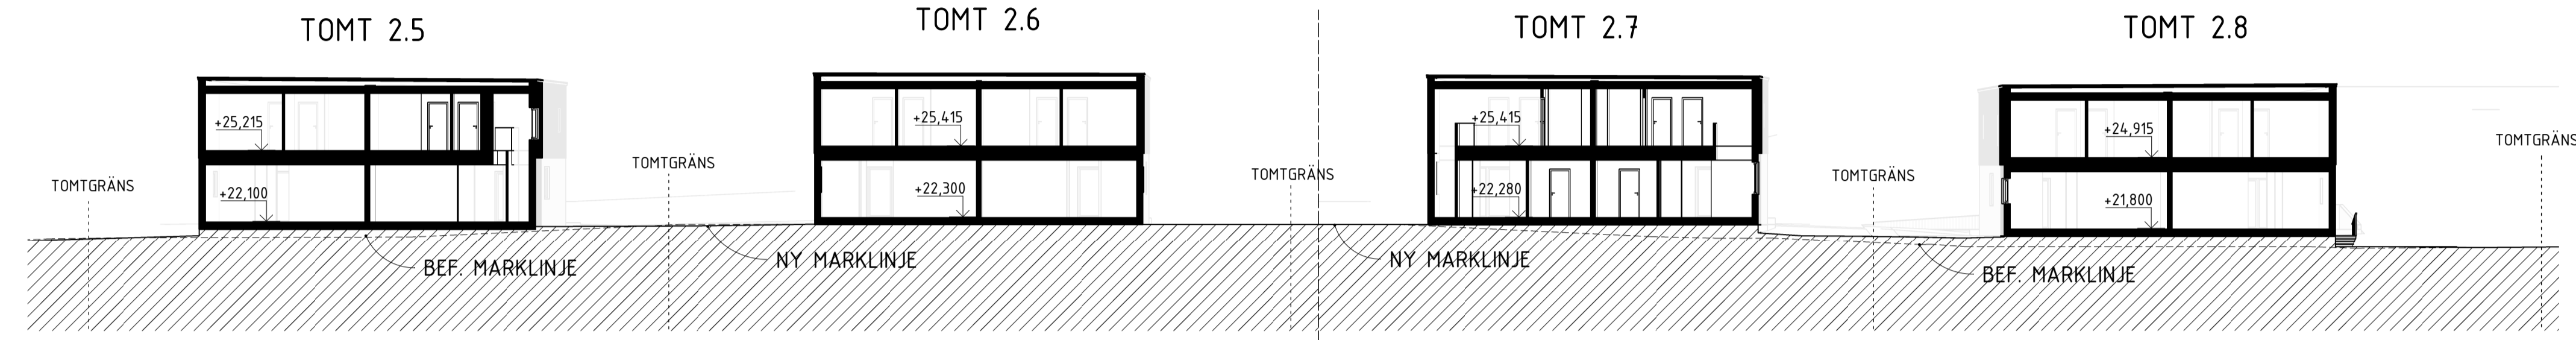


SEKTION F1-F2

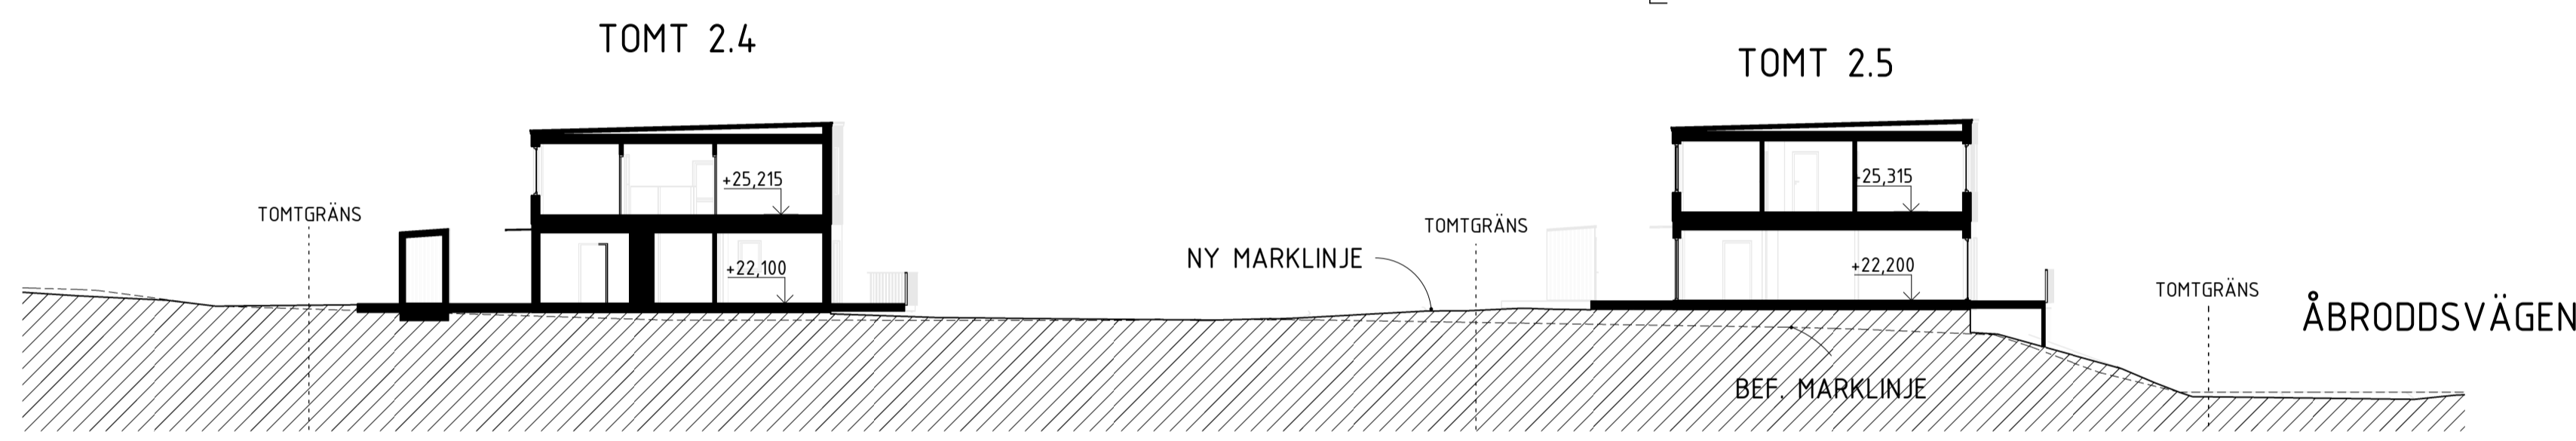


SEKTION A-A

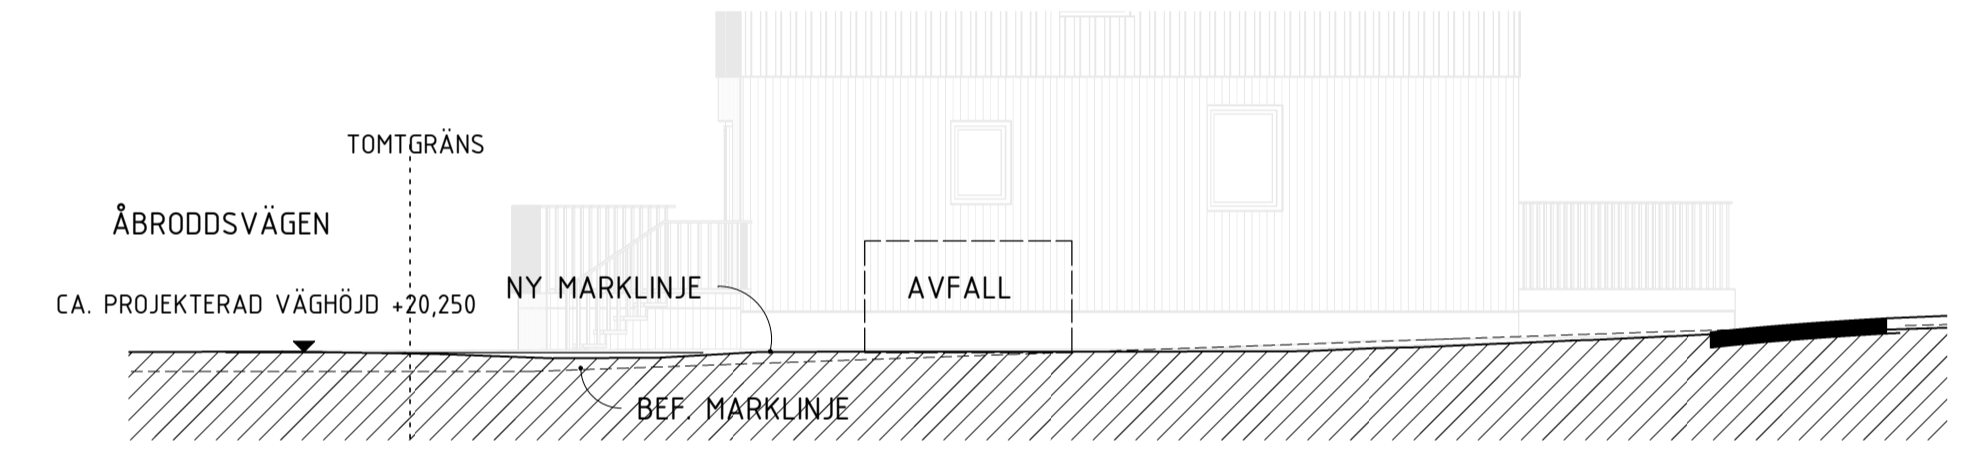


SEKTION G-G
1:100

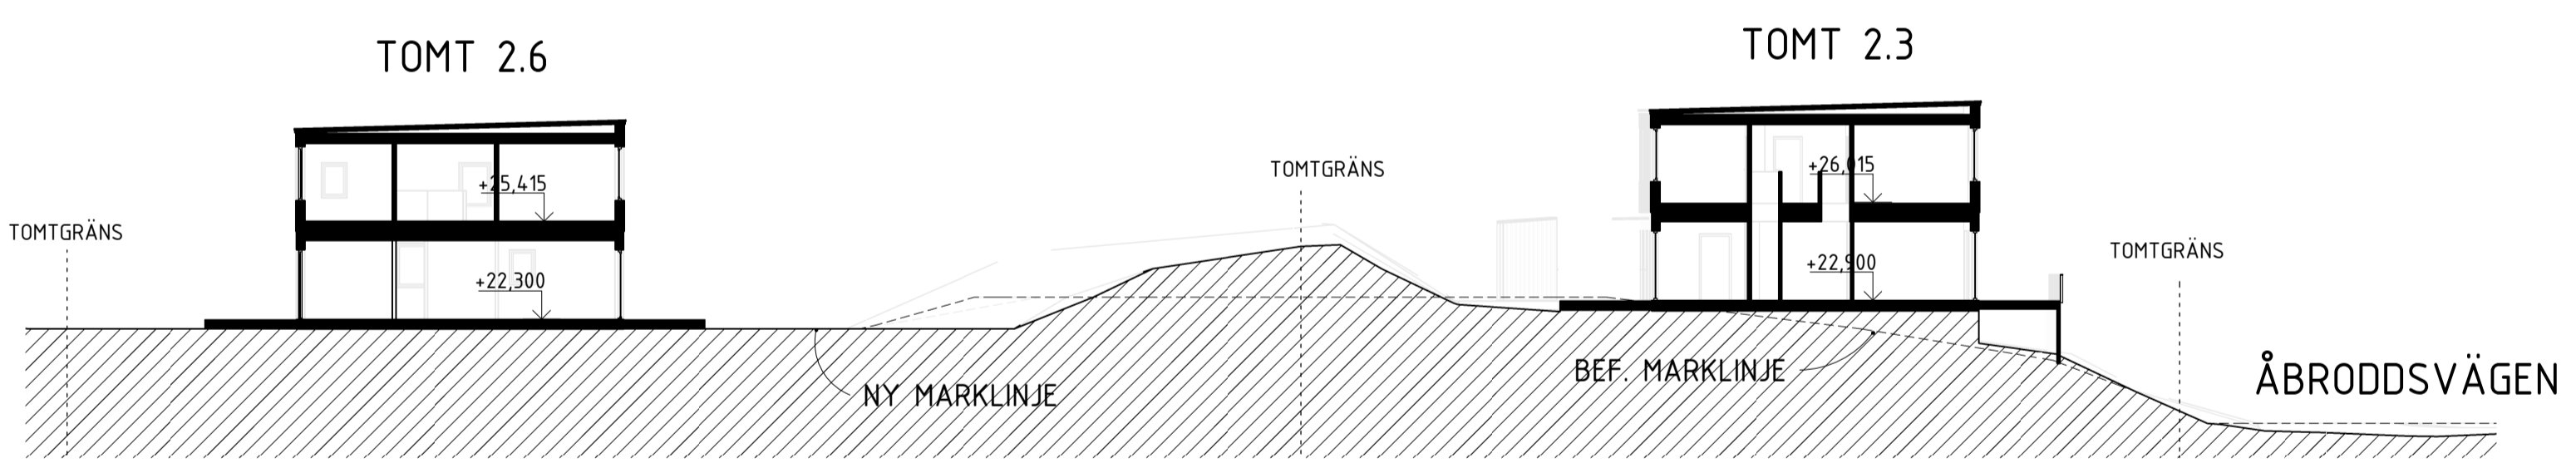



SEKTION B-B

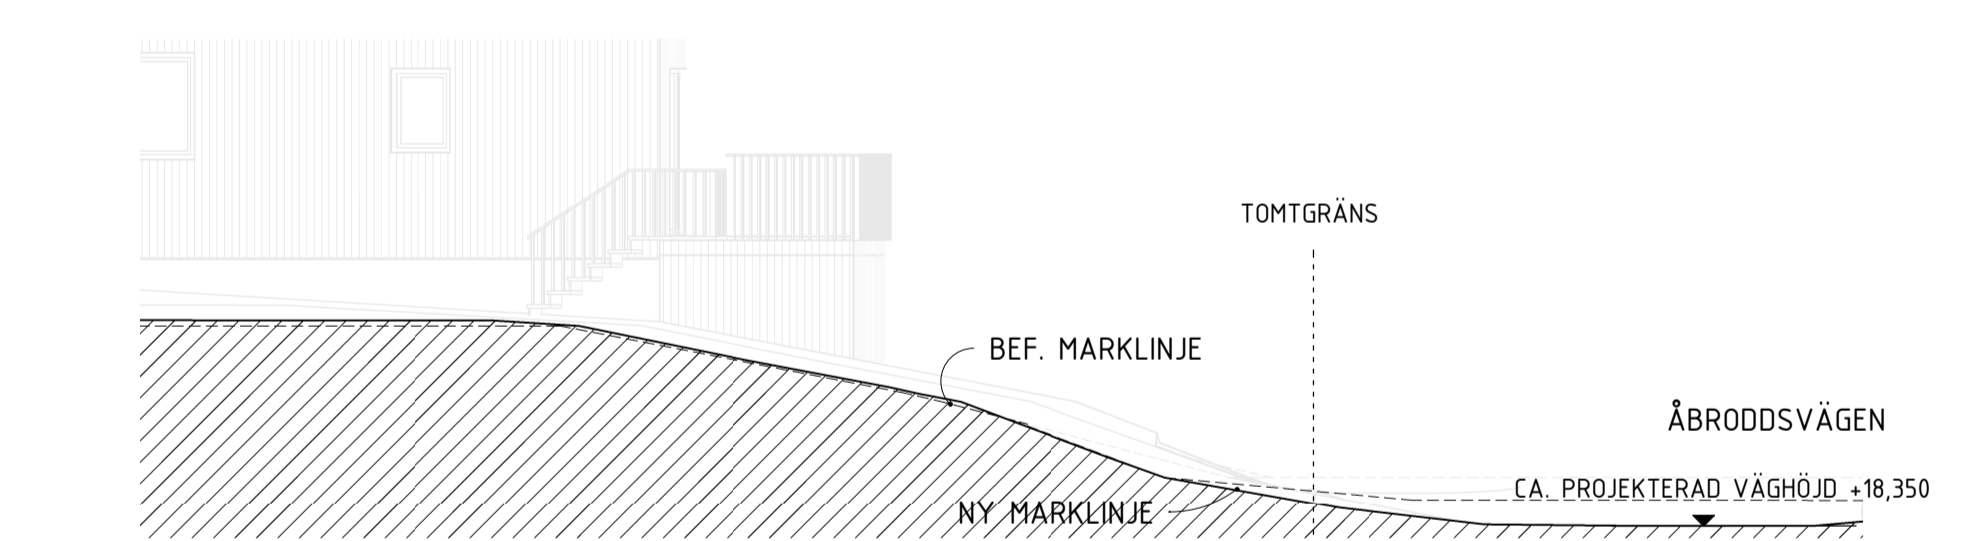


SEKTION H-H
1:100

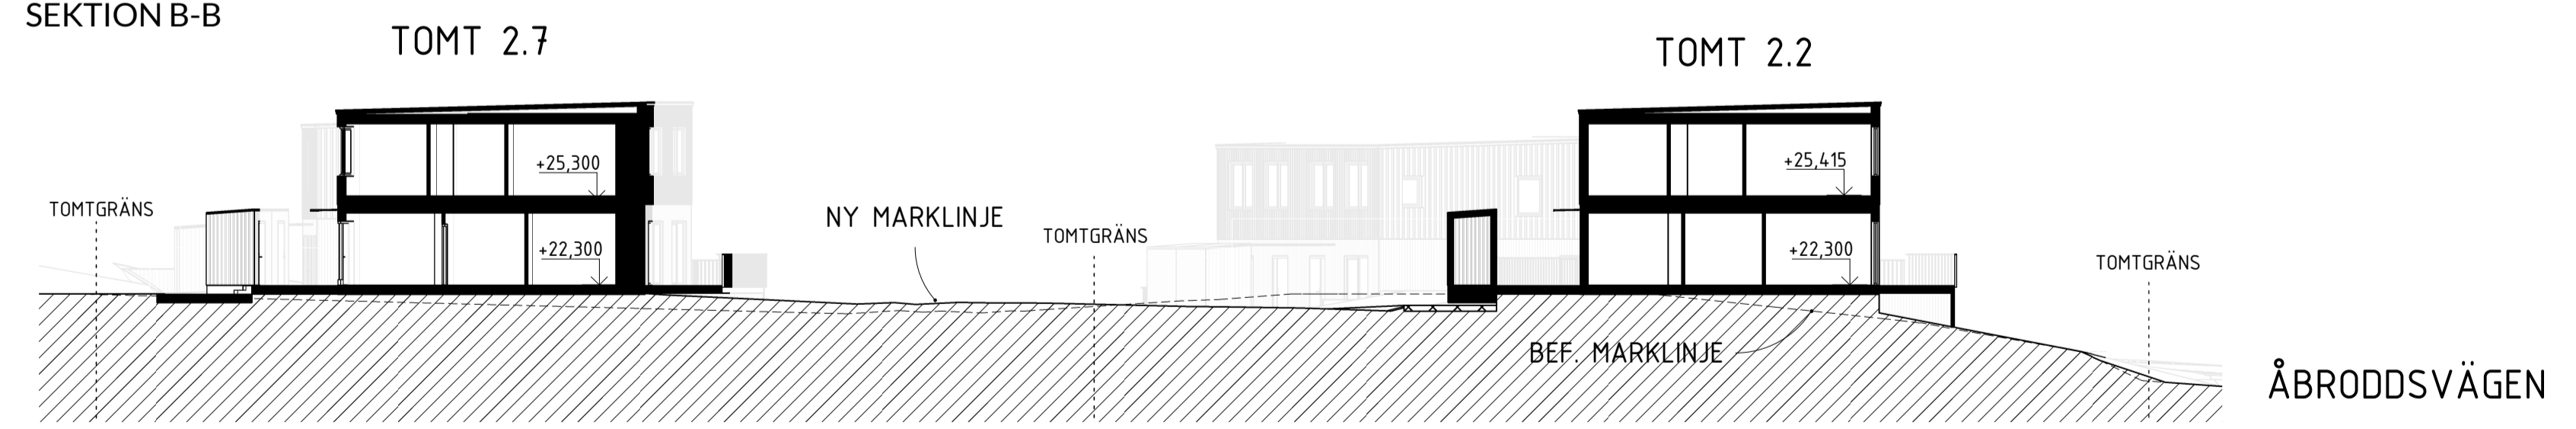

SEKTION C-C

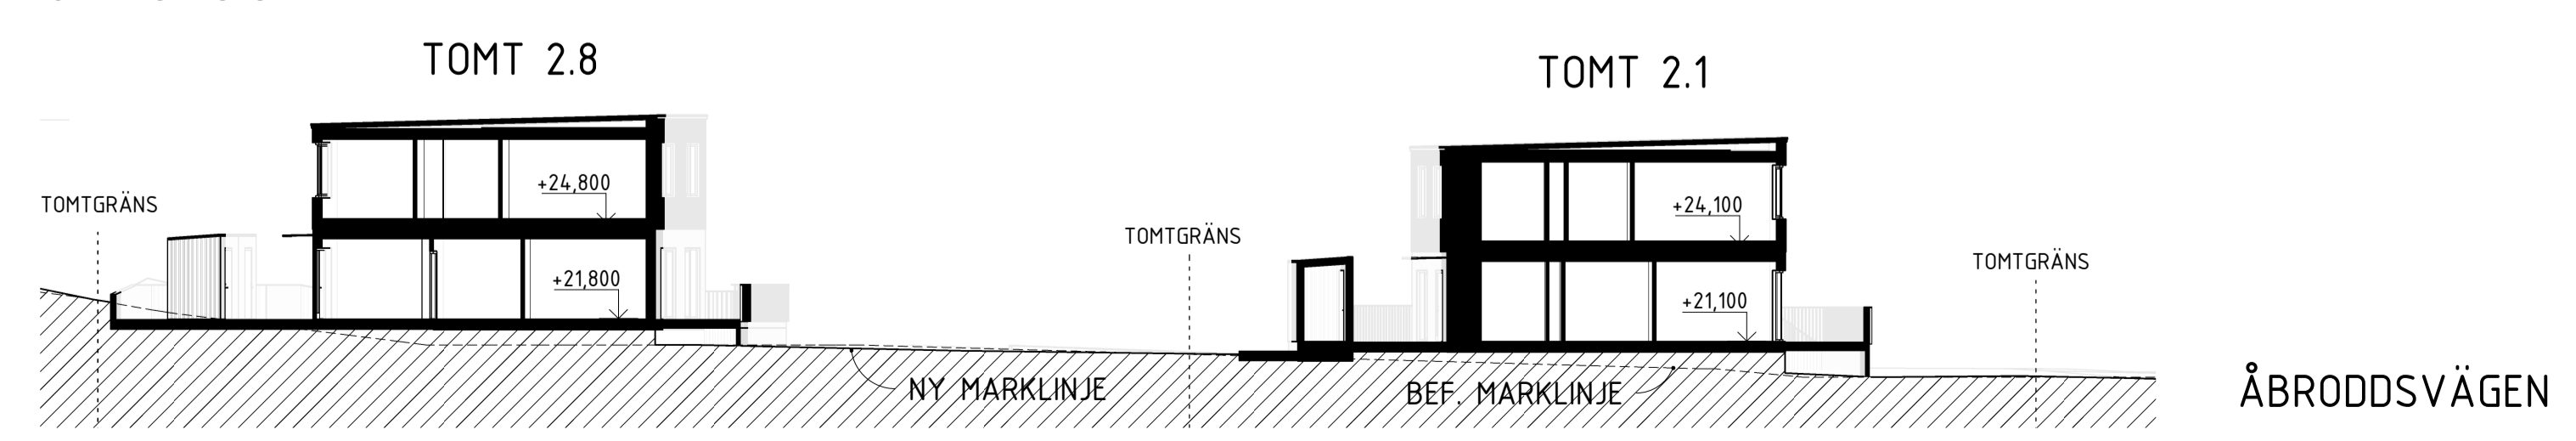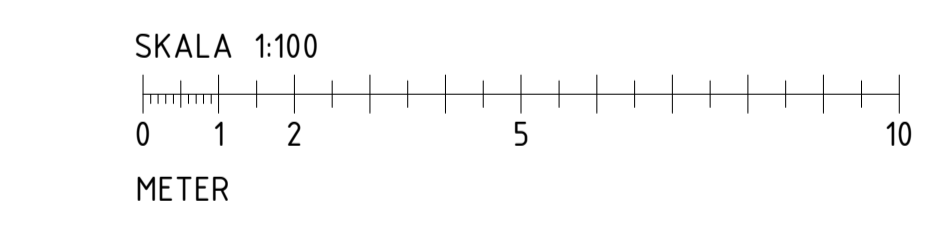


SEKTION D-D

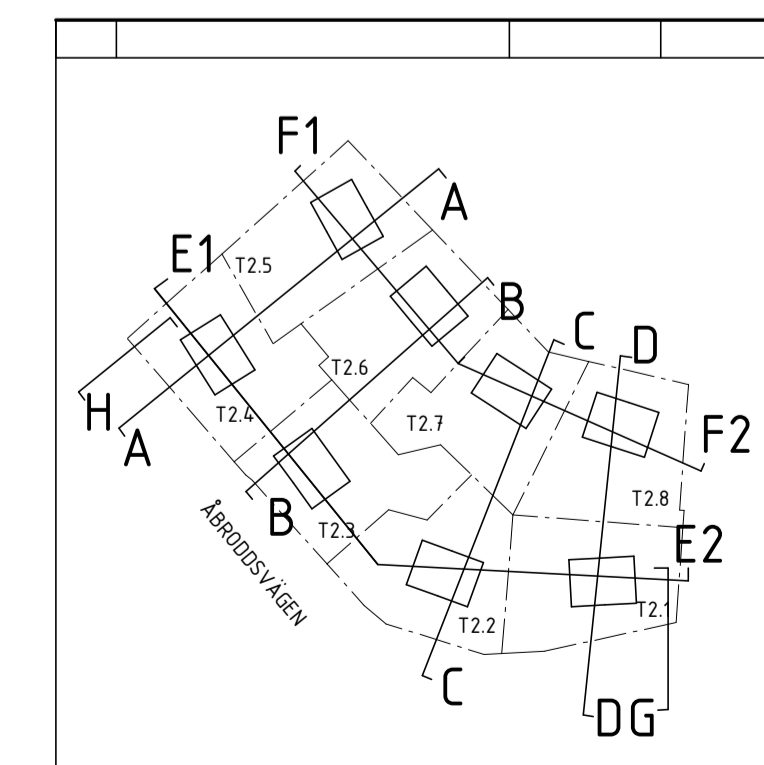


ORIENTERINGSFIGUR

BET	ÄNDRINGEN AVSER	DATUM	SIGN
BYGGLOVSHANDLING			
KUMMELNÄS			
VELAMSUND 14:85, 14:86, 14:87, 14:122, 14:123, 14:124, 14:125, 14:126			
<input checked="" type="checkbox"/>	A	VOTEN / CREAM	
UPPROG NR 20023		RITÄR/KONSTR. AV EG/FR	HANDLÄGGARE GJ
DATUM 2022-12-05		ANSVARIG G. JOHANSSON	
NYBYGGNAD BOSTADSHUS SEKTIONER, TOMT 2.1-2.8 LÄNGDSEKTIONER			
SKALA A1 - A3 -	NUMMER A-40-2-200	BET	

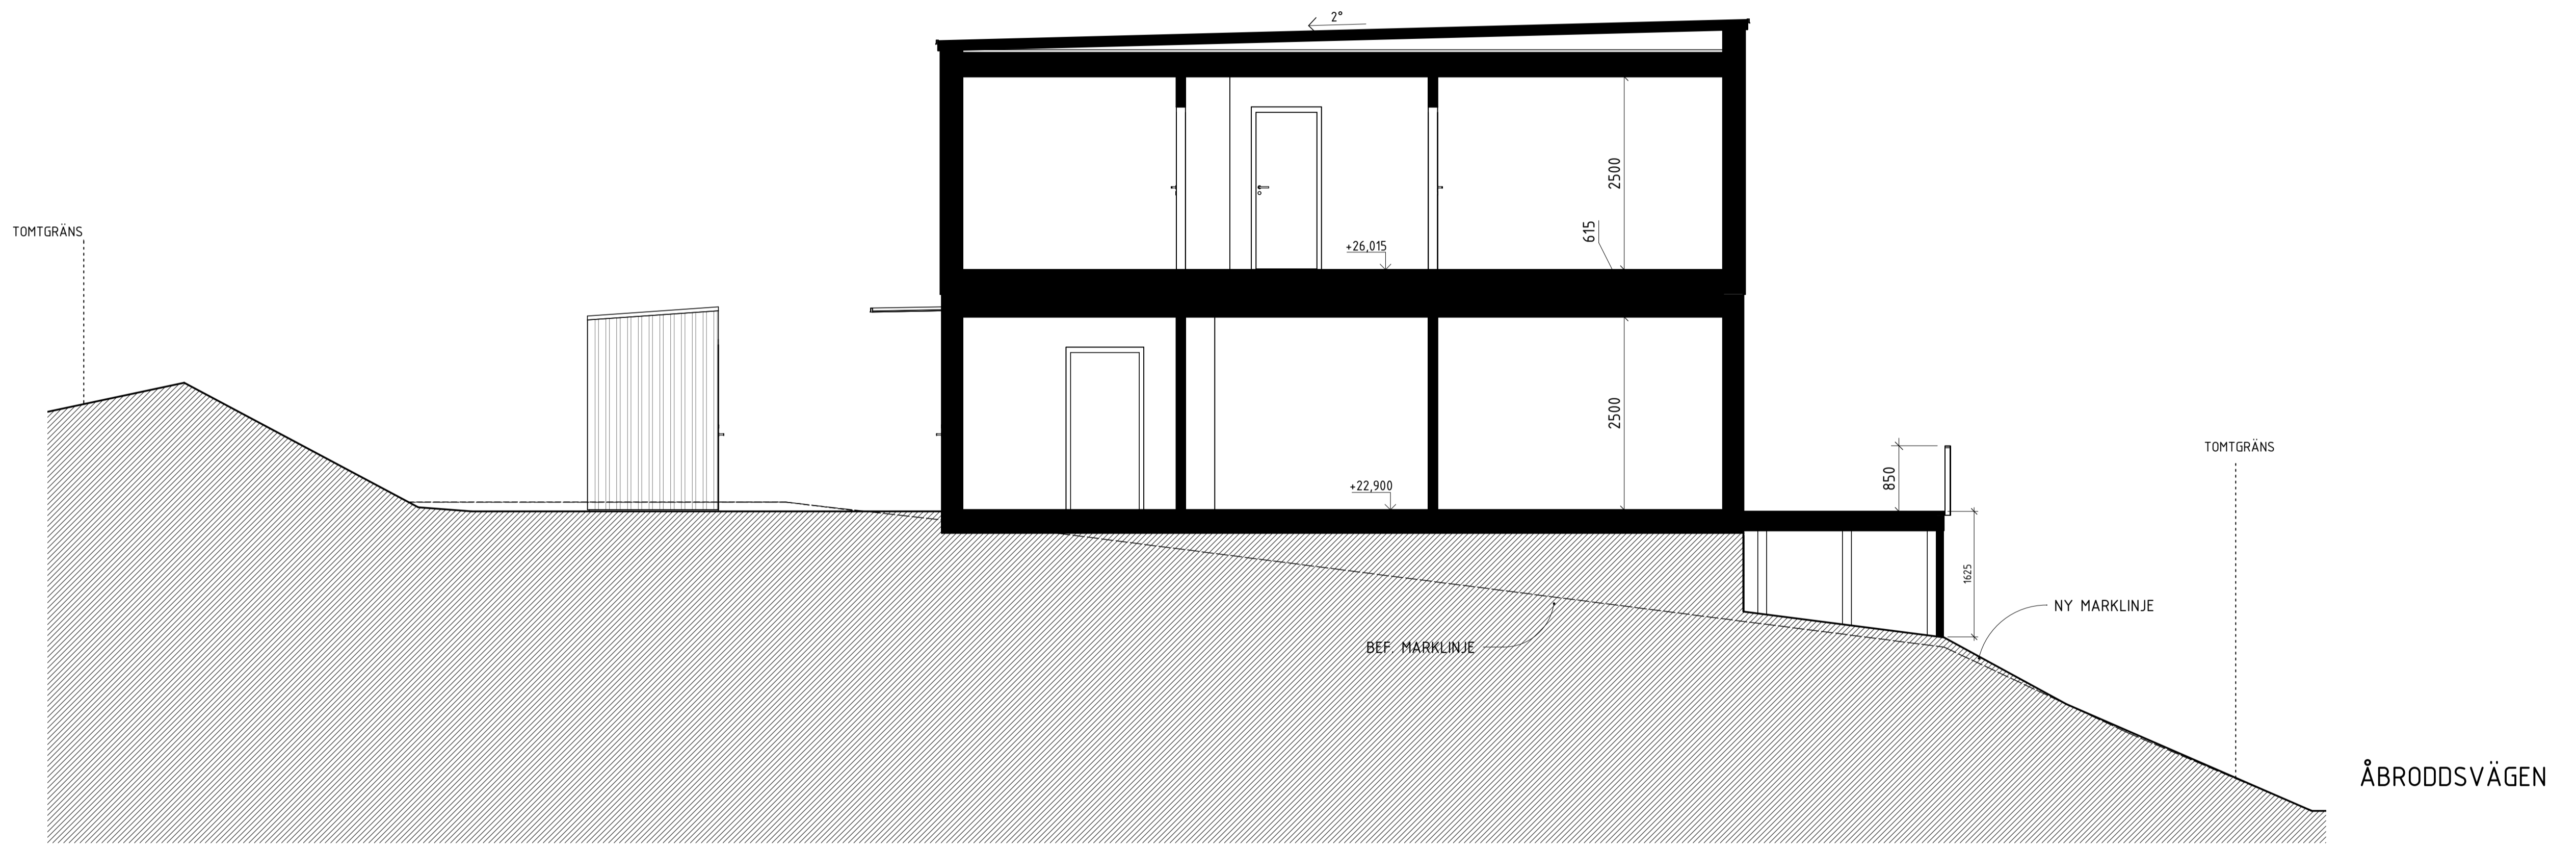


SEKTION A-A

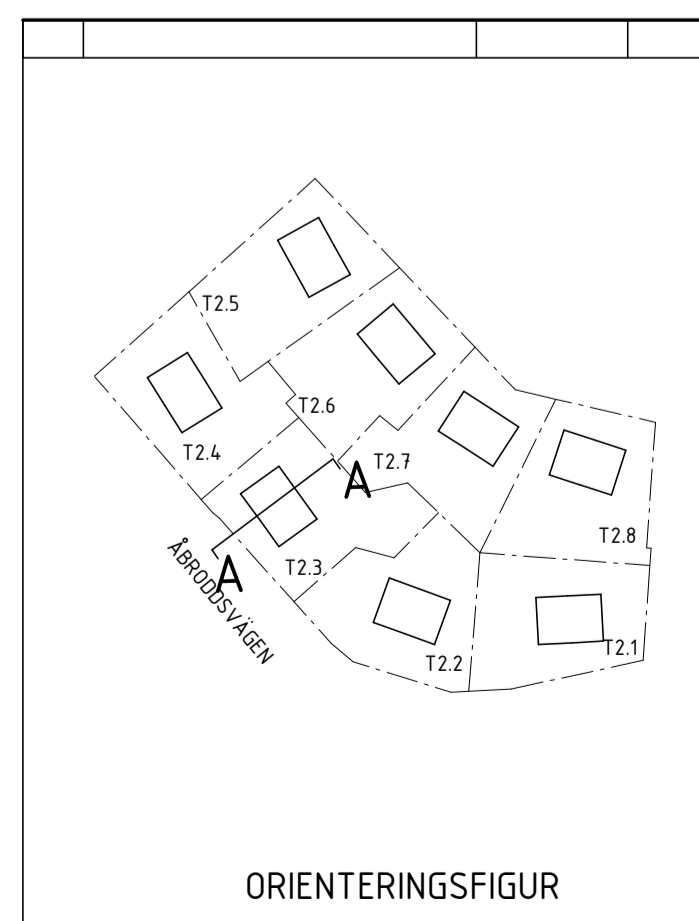

BET	ÄNDRINGEN AVSER	DATUM	SIGN
BYGGLOVSHANDLING			
KUMMELNÄS VELAMSUND 14:86			
<input checked="" type="checkbox"/>	A	VOTEN / CREAM	
UPPROG NR 20023		RITAD/KONSTR. AV EG/FR	HANLÄGGARE GJ
DATUM 2022-12-07		ANSVARIG G. JOHANSSON	
NYBYGGNAD BOSTADSHUS SEKTION, TOMT 2.3 FRILIGGANDE HUS			
SKALA A1 1:50 A3 1:100	NUMMER A-40-2-231	BET	

ORIENTERINGSFIGUR

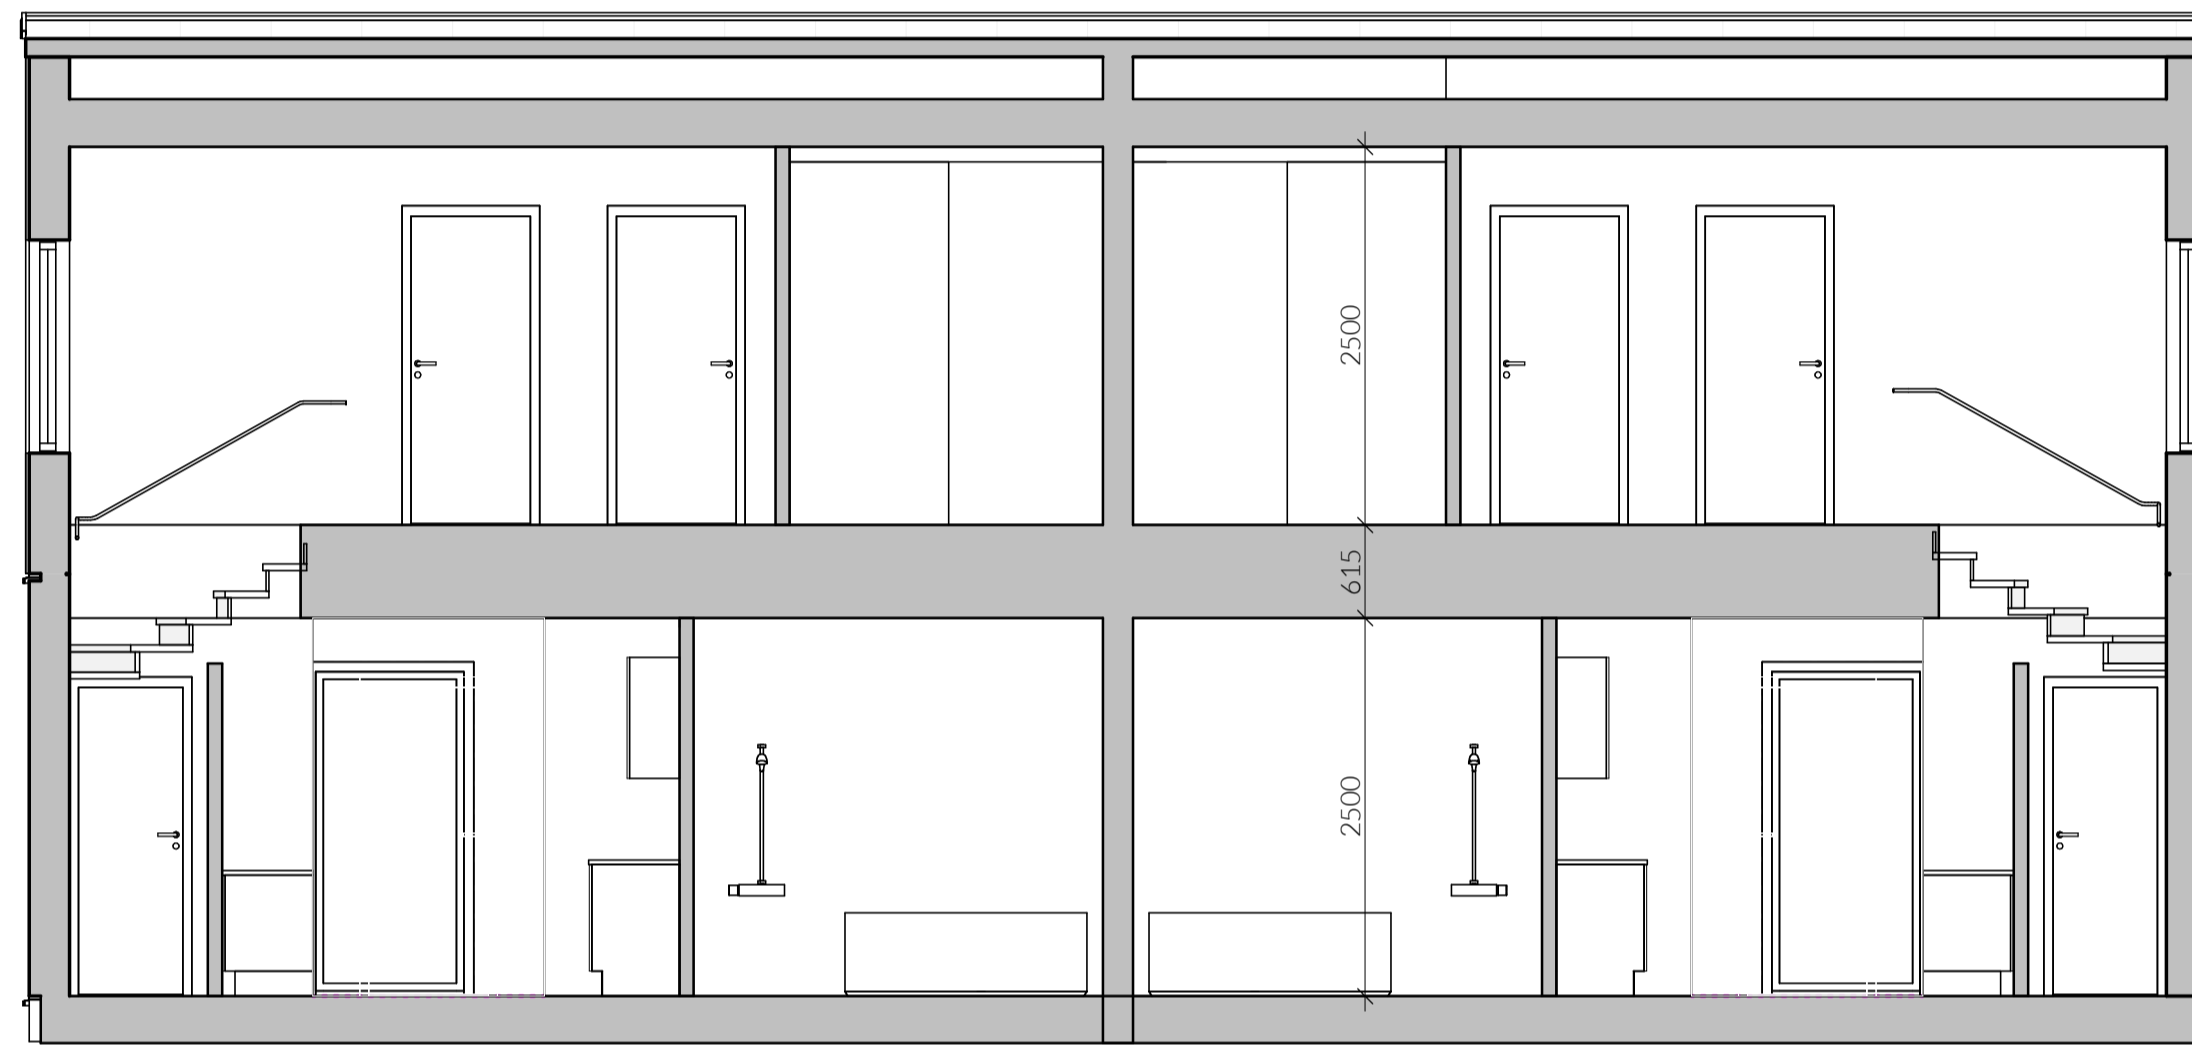

SEKTION A



SEKTION B



BET	ÄNDRINGEN AVSER	DATUM	SIGN
ORIENTERINGSGIFUR			
BYGGLOVSHANDLING			
KUMMELNÄS			
VELAMSUND 14:70, 14:71, 14:72, 14:144, 14:145, 14:146, 14:147			
<input checked="" type="checkbox"/>	A	VOTEN / CREAM	
UPPDRAG NR	RITAD/KONSTR. AV	HANDLÄGGARE	
20023	GJ/EG	GJ	
DATUM	ANSVARIG		
2022-12-29	G. JOHANSSON		
NYBYGGNAD BOSTADSHUS			
SEKTION, FRILIGGANDE HUS			
TYPHUSRITNING			
SKALA	NUMMER	BET	
A1 1:50	A-40-2-310		
A3 1:100			

FÖRKLARINGAR

FASADKULÖR:
#4 OCKRA, ALCRO TRÄLASYR, 473 GYLLENGUL ELLER LIKV.
(NÄRLIGGANDE NCS: S 2030-Y20R)

MMN = MEDLEMARKNIVÅ

FÖRESKRIFTER

FASAD, PLAN 1 OMVÄND LOCKLÄKTSPANEL, STÄENDE

FASAD, PLAN 2 LOCKLÄKTSPANEL, STÄENDE

TAK TAKPAPP, SVART

FÖNSTER INVÄNDIGT: TRÄ, VIT
UTVÄNDIGT: ALU, SVART RAL 9011
SMYG LIKA KARM


FÖNSTERDÖRRAR INVÄNDIGT: TRÄ, VIT
UTVÄNDIGT: ALU, SVART RAL 9011
SMYG LIKA KARM

TAKAVVATTNING/
PLÅTARBETEN SVART RAL 9011


STÖDMUR SE PLANRITNING

HÄNVISNINGAR

FÖR KULÖRER SE ÄVEN KULÖRBESKRIVNING

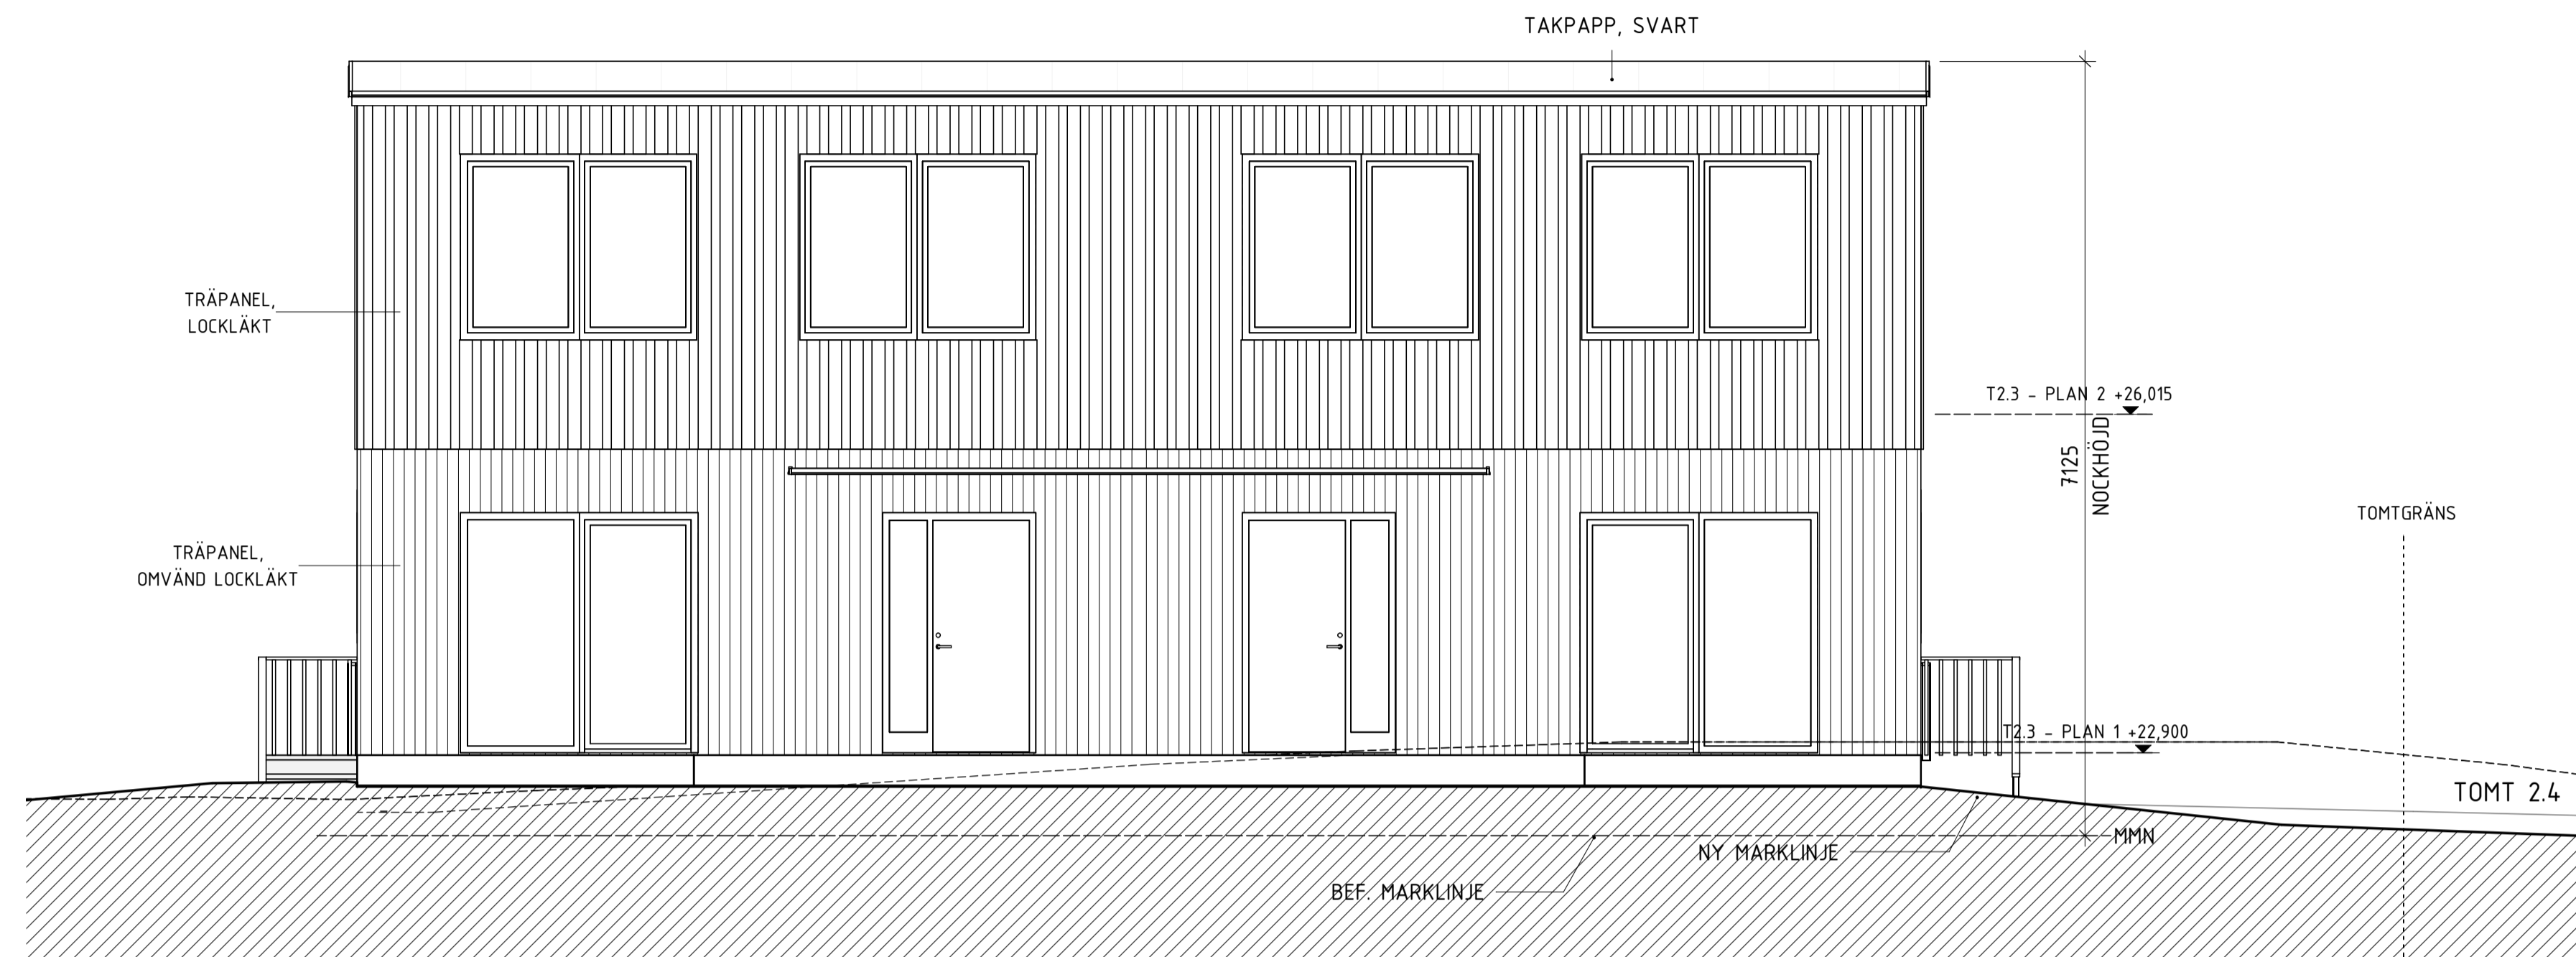

FASAD MOT NORDÖST

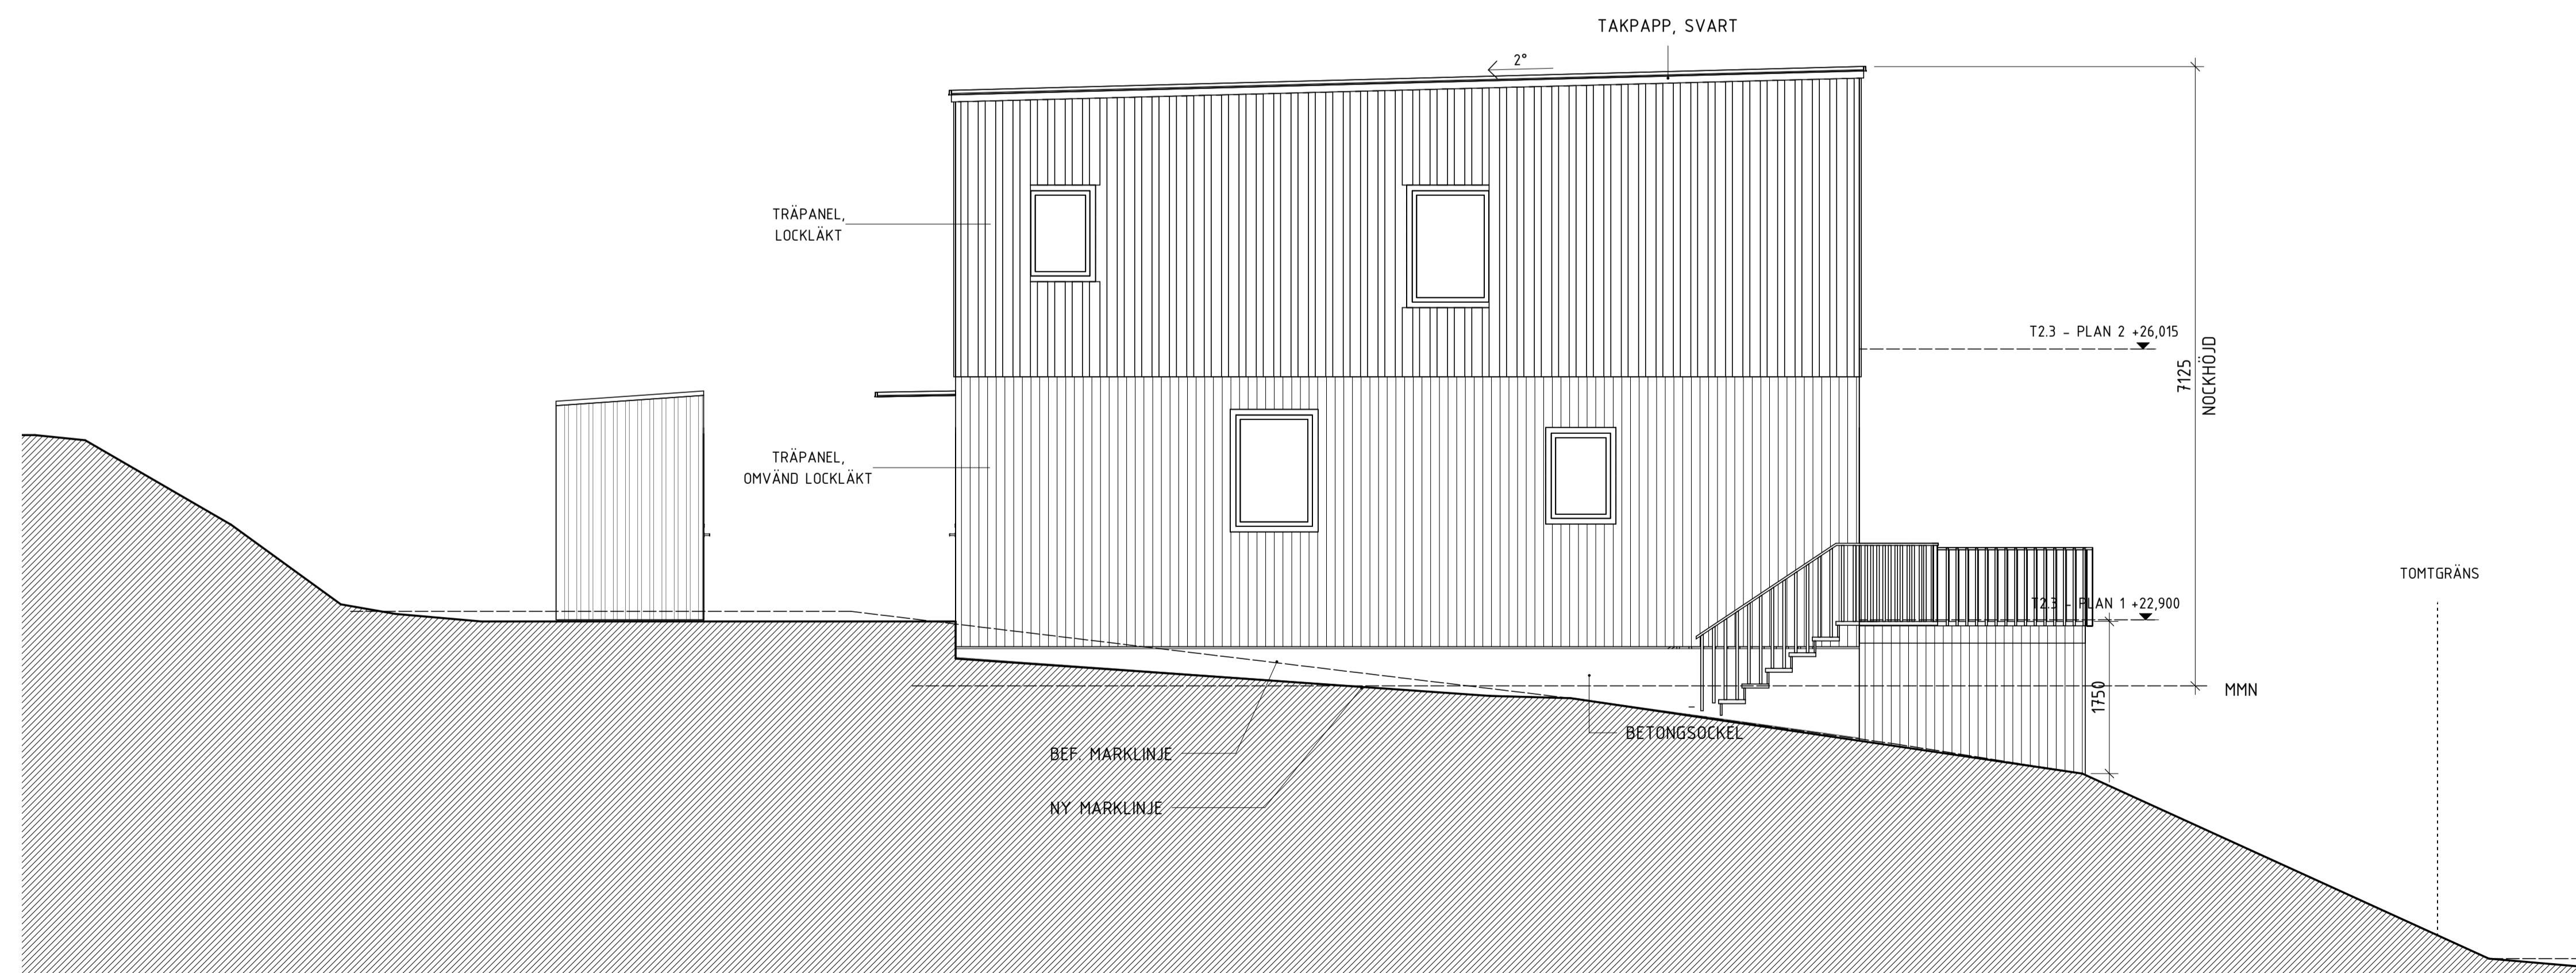


FASAD MOT NORDVÄST

SKALA 1:50 METER

0 1 2 5

A	PM1	2023-01-19	
BET	ÄNDRINGEN AVSER	DATUM	SIGN

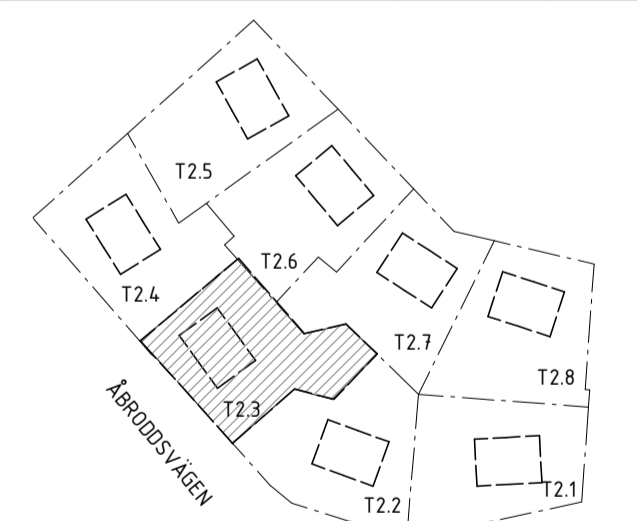

ORIENTERINGSFIGUR

BYGGLOVSHANDLING

KUMMELNÄS
VELAMSUND 14:86

A VOTEN / CREAM

UPPRAG NR 20023	RITAD/KONSTR. AV EG/FR	HANDELAGGARE GJ
DATUM 2022-12-07	ANSVARIG G. JOHANSSON	

NYBYGGNAD BOSTADSHUS
FASADER, TOMT 2.3
FRILIGGANDE HUS

SKALA A1 1:50 A3 1:100	NUMMER A-40-3-231	BET A
------------------------------	----------------------	----------

FÖRKLARINGAR

FASADKULÖR:
#4 OCKRA, ALCRO TRÄLASYR, 473 GYLLENGUL ELLER LIKV.
(NÄRLIGGANDE NCS: S 2030-Y20R)

MMN = MEDLEMARKNIVÅ

FÖRESKRIFTER

FASAD, PLAN 1 OMVÄND LOCKLÄKTSPANEL, STÄENDE

FASAD, PLAN 2 LOCKLÄKTSPANEL, STÄENDE

TAK TAKPAPP, SVART

FÖNSTER INVÄNDIGT: TRÄ, VIT
UTVÄNDIGT: ALU, SVART RAL 9011
SMYG LIKA KARM


FÖNSTERDÖRRAR INVÄNDIGT: TRÄ, VIT
UTVÄNDIGT: ALU, SVART RAL 9011
SMYG LIKA KARM

TAKAVVATTNING/
PLÅTARBETEN SVART RAL 9011


STÖDMUR SE PLANRITNING

HÄNVISNINGAR

FÖR KULÖRER SE ÄVEN KULÖRBESKRIVNING

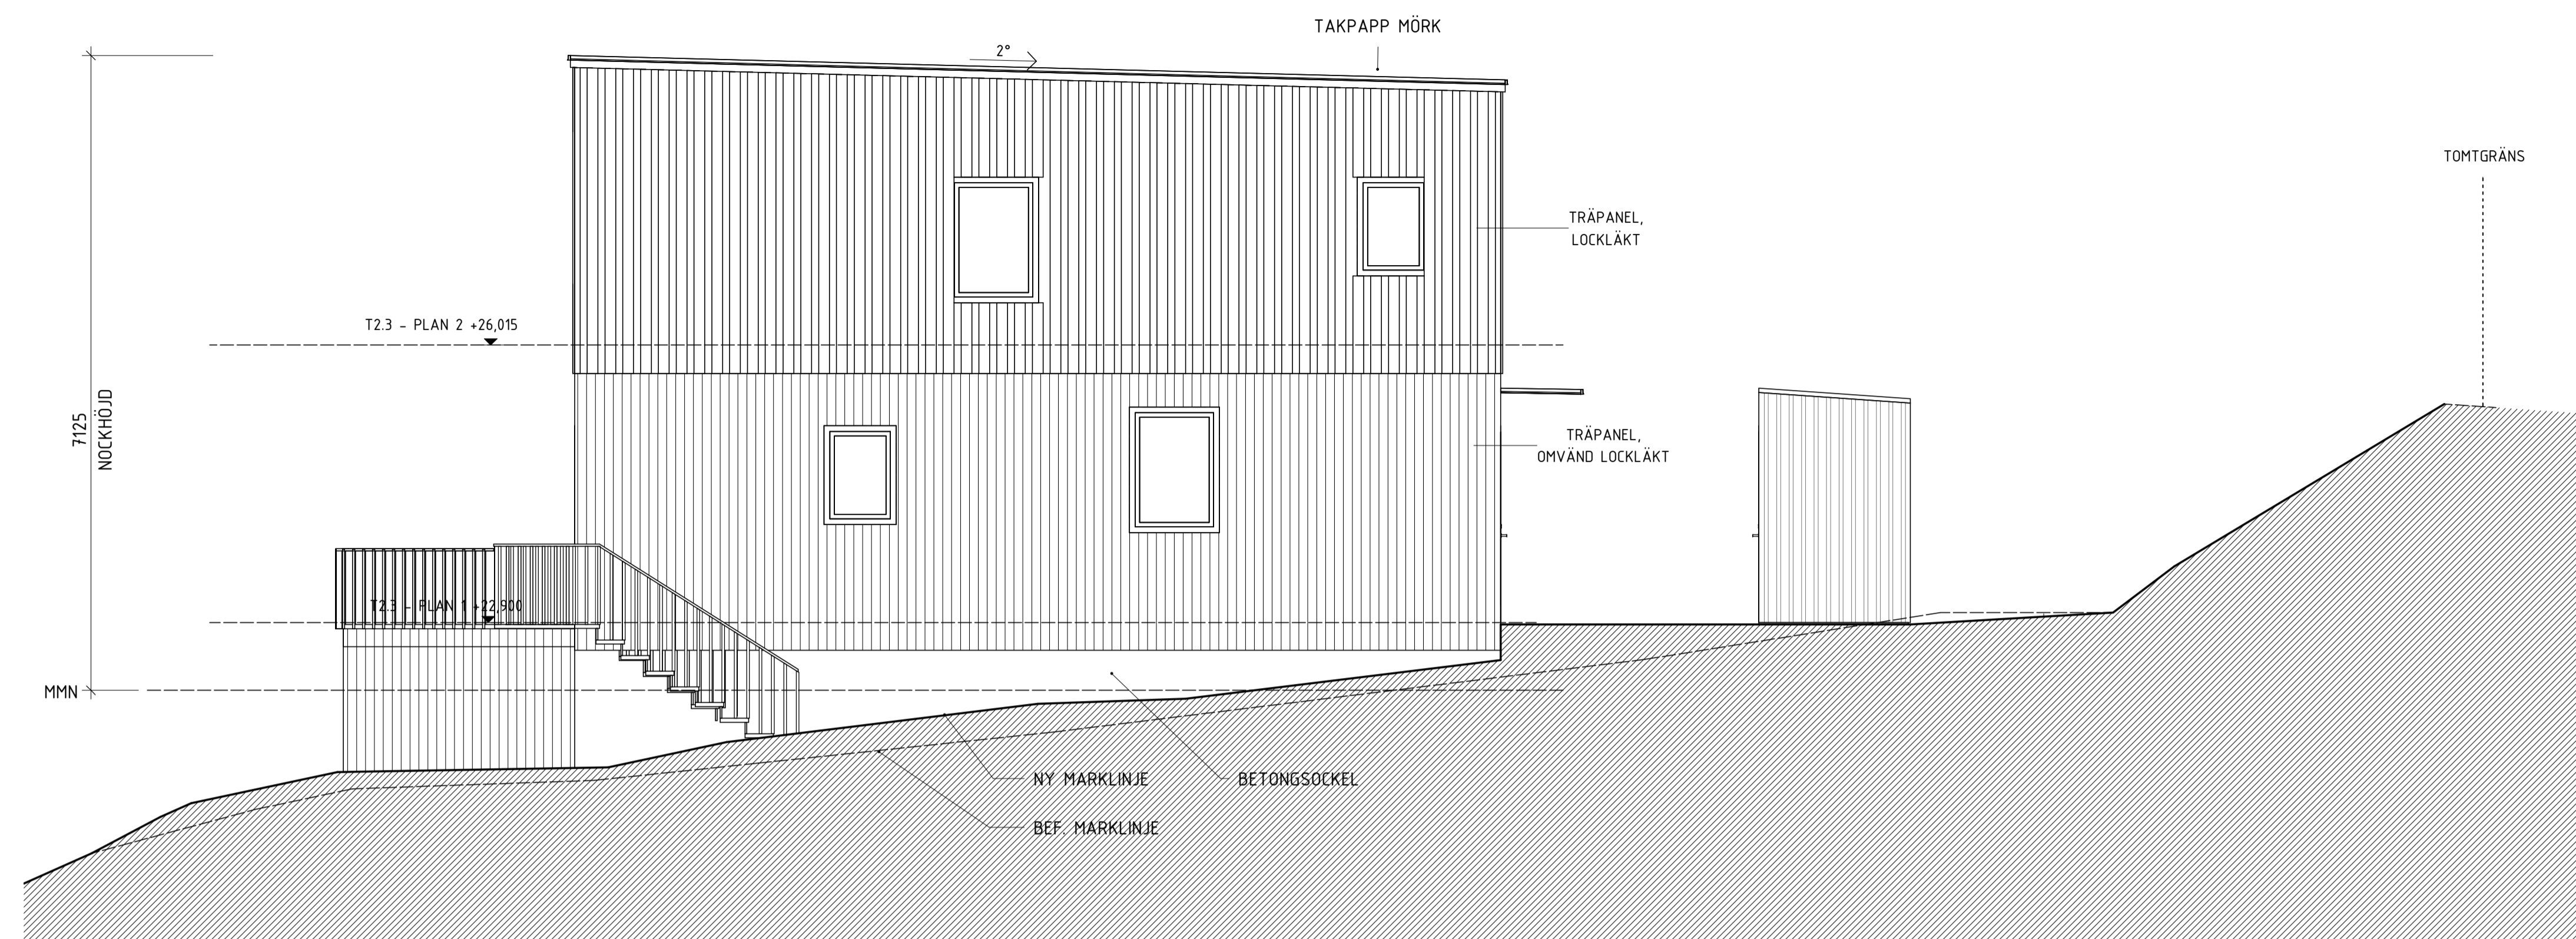

FASAD MOT SYDOST

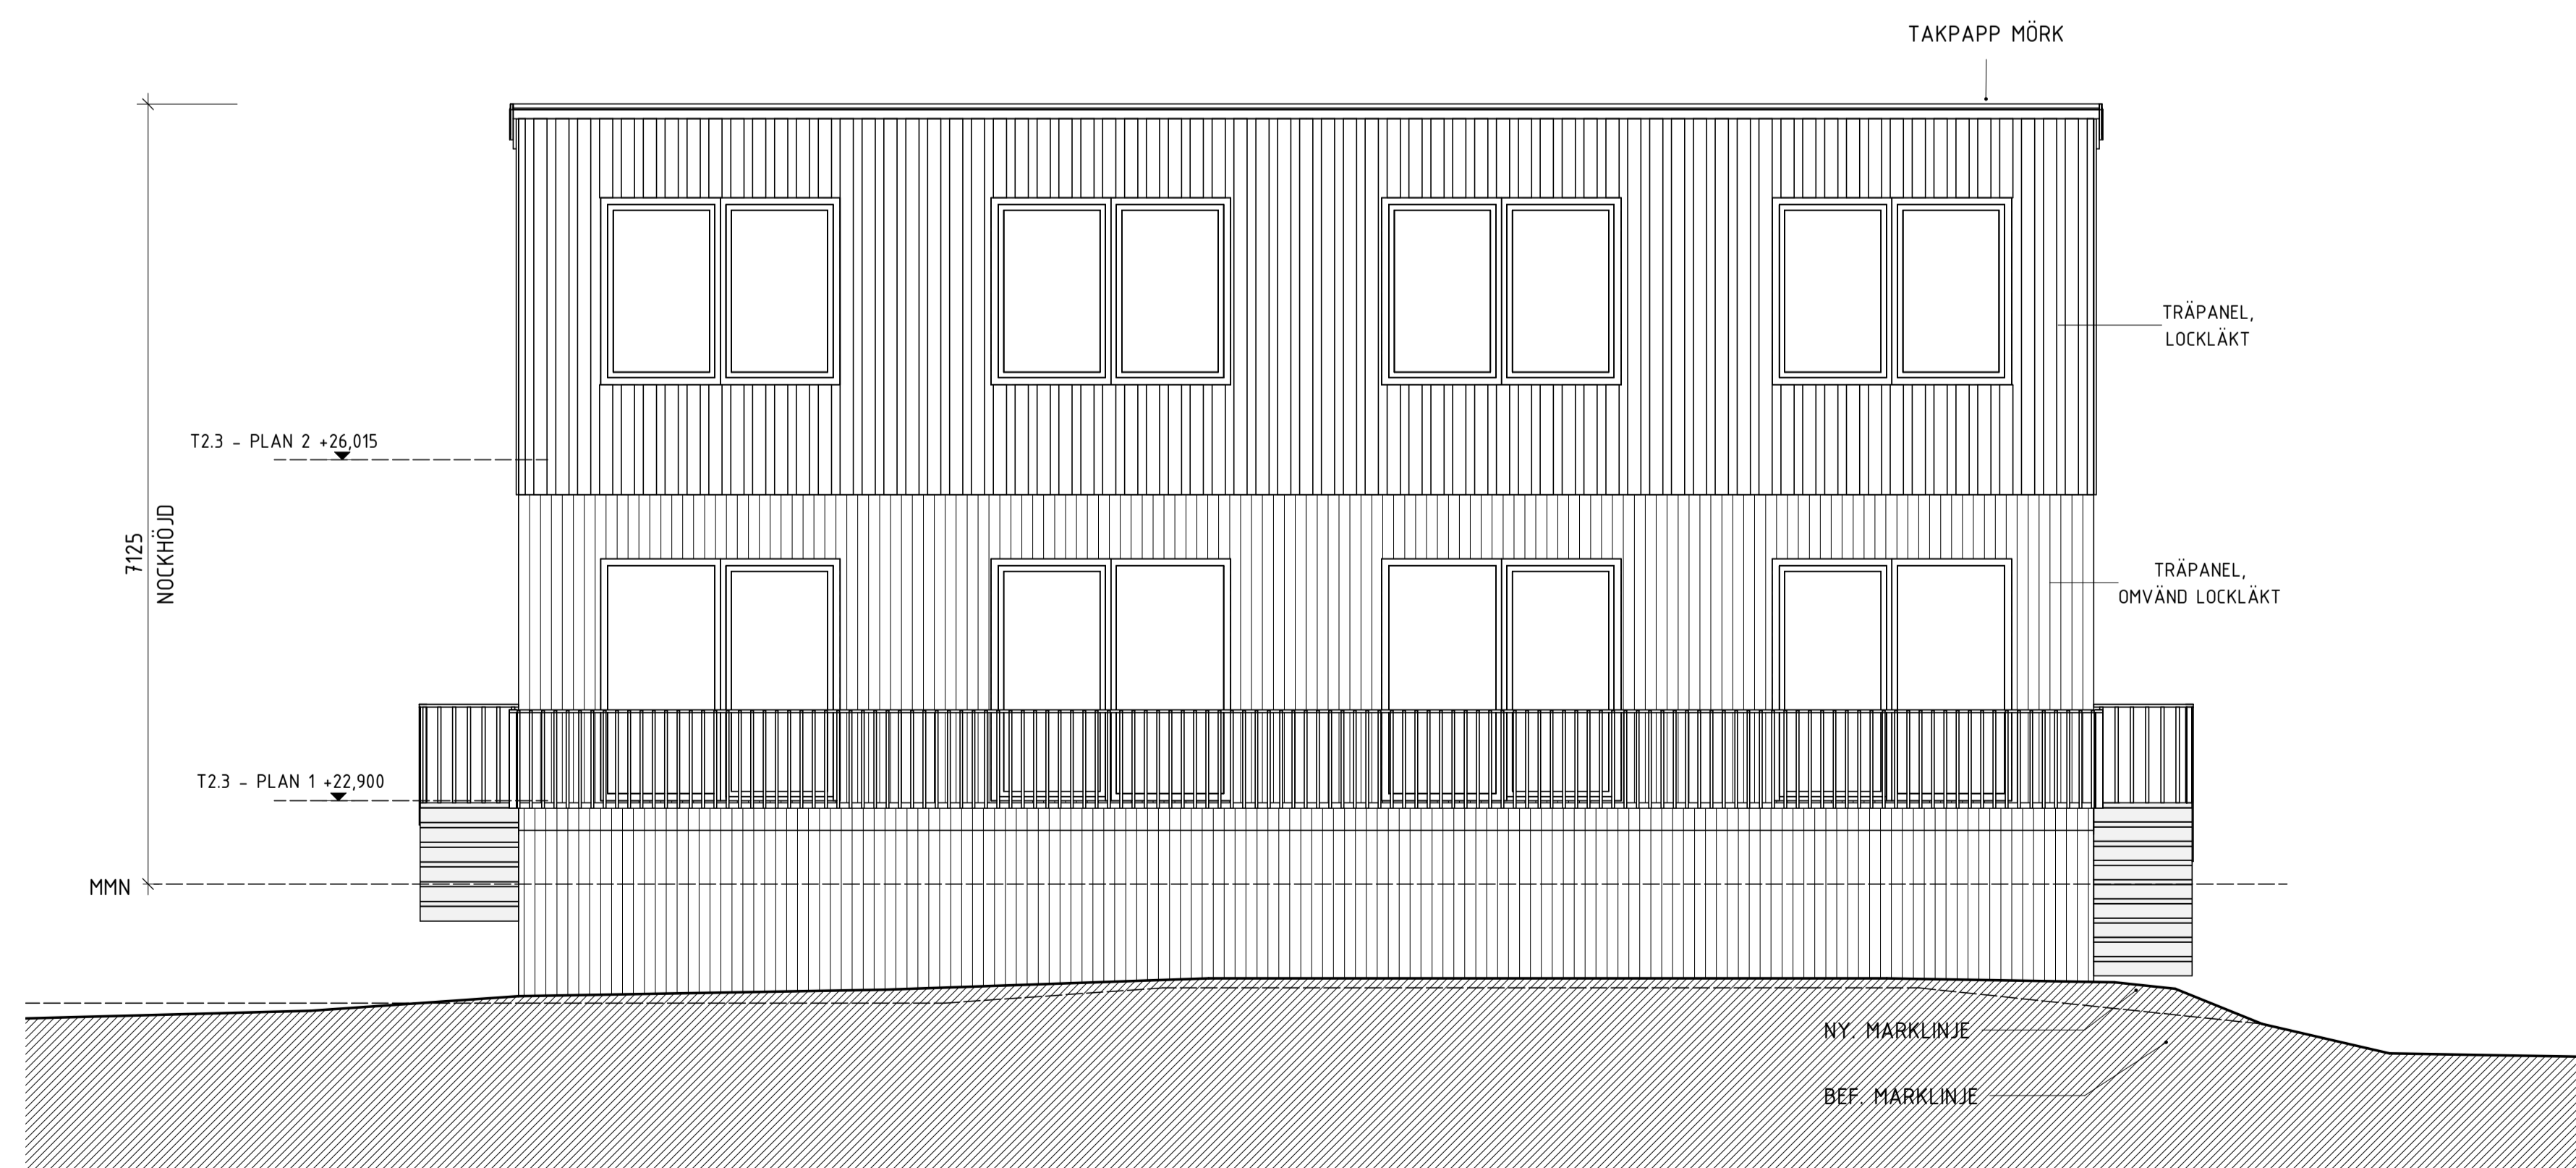


FASAD MOT SYDVÄST

SKALA 1:50 METER

0 1 2 5

A	PM1	2023-01-19	
BET	ÄNDRINGEN AVSER	DATUM	SIGN

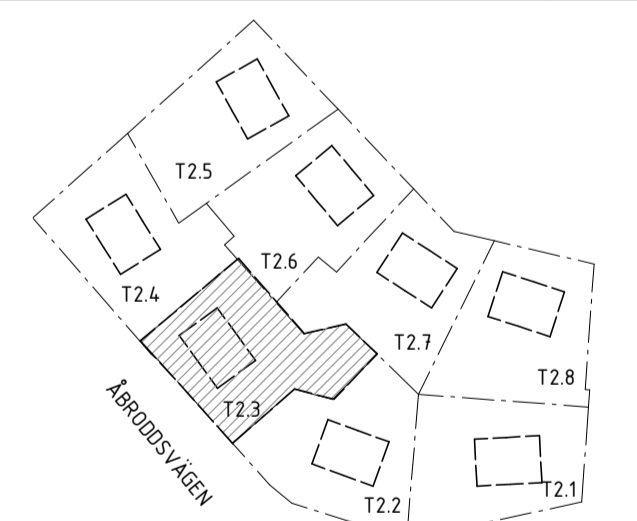

ORIENTERINGSFIGUR

BYGGLOVSHANDLING

KUMMELNÄS
VELAMSUND 14:86

A VOTEN / CREAM

UPPRAG NR	RITAD/KONSTR. AV	HANDELAGGARE
20023	EG/FR	GJ
DATUM	ANSVARIG	
2022-12-07	G. JOHANSSON	

NYBYGGNAD BOSTADSHUS
FASADER, TOMT 2.3
FRILIGGANDE HUS

SKALA	NUMMER	BET
A1 1:50	A-40-3-232	A
A3 1:100		

