


ROBERT SANDELL ARKITEKTKONTOR AKTIEBOLAG Blekingegatan 24, 118 56 Stockholm mail@robertsandell.se, 073-096 20 87 www.robertsandell.se	Dokument				Sidnr		
	RITNINGSFÖRTECKNING				#LayNoInSubset(1)		
Status FÖRSLAGSHANDLING	Projektname				Handläggare		
	SICKLAÖN 66:3				ROBERT SANDELL		
	ERSÄTTANDE AV ENBOSTADSHUS				Projektnr		
				2128			
				Datum			
				2022-12-19			
				Rev.dat	Rev		
Ritning	Bet	Ritningens innehåll	Skala	Format	Status	Ritningsdatum	Ändringsdatum
		RITNINGSFÖRTECKNING		A4			
		NYBYGGNADSKARTA	1:400	A3			
A-01-1-001		SITUATIONSPLAN MED MARKPLANERING	1:400	A3			
A-40-1-000		PLAN 0	1:100	A3			
A-40-1-001		PLAN 1	1:100	A3			
A-40-1-002		PLAN 2	1:100	A3			
A-40-2-001		SEKTION A MED MARKSEKTION	1:100	A3			
A-40-3-001		FASAD A1 (MOT SYDVÄST) MED MARKS...	1:100	A3			
A-40-3-002		FASAD A2 (MOT NORDÖST) MED MARKS...	1:100	A3			
A-40-3-003		FASAD A3 (MOT NORDVÄST) MED MARK...	1:100	A3			
A-40-3-004		FASAD A4 (MOT SYDVÄST) MED MARKS...	1:100	A3			

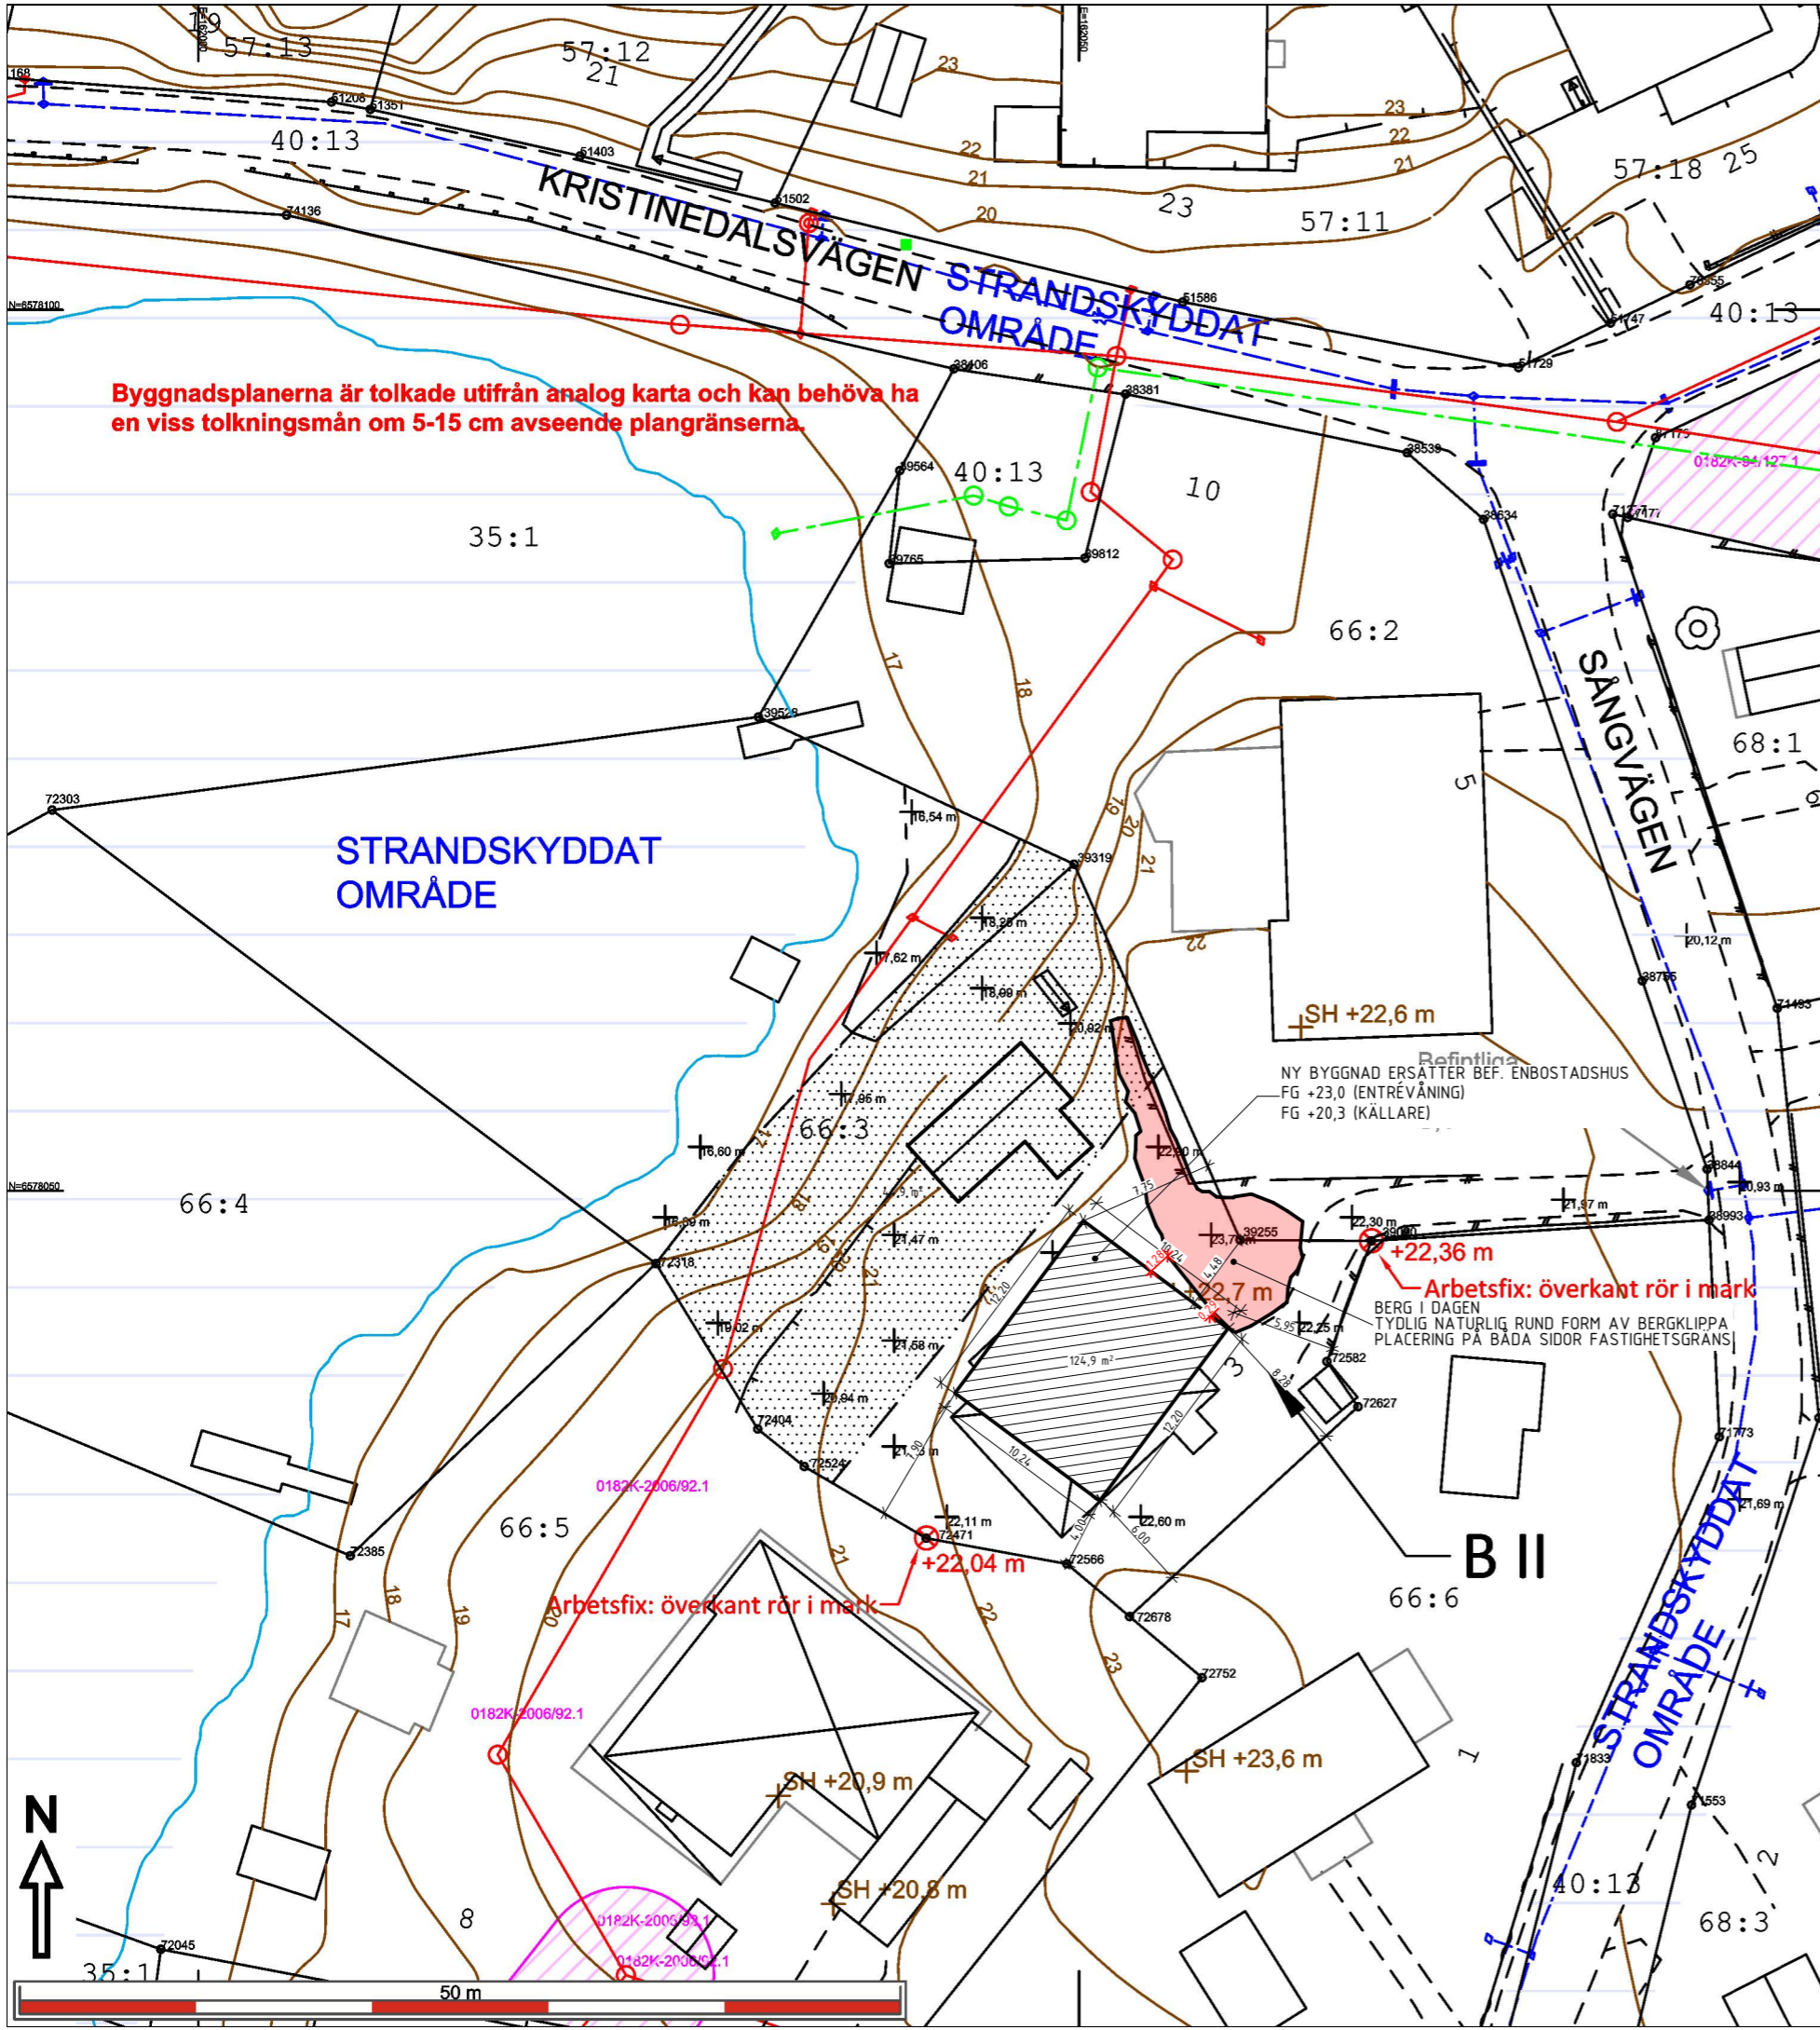

Byggnadsplanerna är tolkade utifrån analog karta och kan behöva ha en viss tolkningsmån om 5-15 cm avseende plangränserna.

- Väg**
Fastighetsgräns
Höjdkurva
Stig
Strandlinje
GC-väg
Tunnel
Häck
Mur
Stödmur
Plank/Staket/Stängsel
Rättighetsområde
Gemensamhetsområde
- PLANBESTÄMMELSER**
Användningsgräns
Egenskapsgräns
- VA-UPPGIFTER**
Vattenledning
Spillvattenledning
Tryckledning, spill
Dagvattenledning
Ledning ur drift

- Arbetsfix
Fomminne
Barrträd
Lövtträd
Trappa
Gränspunkt
Markhöjd
SH Sockelhöjd
FG Höjd Färdigt Golv

- Husliv (bostadshus inmätt av mätningssingenör)
Taktot (karterad byggnad från kommunens flygbilder)
Husliv (komplementbyggnad inmätt av mätningssingenör)
Skärmtak (inmätt av mätningssingenör)

- Gränspunkter om = omarkerad
rm = rör i mark
ds = dubb i sten
db = dubb i berg
rb = rör i berg
rg = rör i gjutning
sts = staketstolpe
sa = spik i asfalt

Nacka Vatten och Avfall AB:s uppgifter:

Dagvatten och dränvatten skall avledas genom lokalt omhändertagande, LOD inom fastigheten.
Allmänna ledningar korsar fastigheten. Byggnad får inte uppföras närmare dessa ledningar än fem meter. Befintliga förbindelsepunkter är redovisade.
Fodras ytterligare uppgifter på VA-ledningsnätet var vänligen kontakta anslutning@nvoa.se, tel. 08-718 80 00.

Nacka Vatten och Avfall AB
2021-06-10
M.Parkeborn

Samfälligheter/Gemensamhetsanläggningar inskrivna i Lantmäteriets fastighetsregister: inga uppgifter i fastighetsregistret.

Rättigheter inskrivna i Lantmäteriets fastighetsregister (OBS: Det kan finnas rättigheter som inte är inritade i kartan samt som ligger utanför området): inga uppgifter i fastighetsregistret.

Officiella noteringar: redovisning av rättigheter kan vara ofullständig

Arbetsfix: överkant rör i mark +22,04 m och överkant rör i mark +22,36 m

Markhöjder är karterade från laserskannad flygdata gjord år 2016 och har noggrannhet i höjled: 5 cm på hårdgjorda ytor och 10 cm på övriga ytor. Noggrannhet i plan: 15 cm.

Nivåkurvorna är ingen exakt redovisning av höjden och bör inte användas vid detaljprojektering

Markdetaljer såsom murar etc är karterade från flygfoto och kan inte användas för detaljplanering.

Vid schaktning och andra markarbeten hänvisas till ledningskollen.se

Gränspunktskoordinater enl. Lantmäteriets registerkarta


Nr 72303	N 6578071.61	E 161991.89	Typ om
Nr 39528	N 6578076.89	E 162031.80	Typ om
Nr 39319	N 6578068.54	E 162049.72	Typ db
Nr 39255	N 6578047.21	E 162059.16	Typ db
Nr 39090	N 6578047.16	E 162066.59	Typ rm
Nr 72582	N 6578040.32	E 162064.07	Typ rm
Nr 72627	N 6578037.75	E 162065.84	Typ rm
Nr 72678	N 6578025.84	E 162052.87	Typ rb
Nr 72566	N 6578028.83	E 162049.31	Typ rb
Nr 72471	N 6578030.29	E 162041.32	Typ rm
Nr 72524	N 6578034.36	E 162034.40	Typ db
Nr 72404	N 6578036.49	E 162031.76	Typ db
Nr 72318	N 6578045.87	E 162025.98	Typ db

Det är användarens ansvar att kvalitetskontrollera koordinatförteckningen

Gällande planer
Plantyp, plannamn, aktbeteckning, lagkraftsdatum
Byggnadsplan, B 20, 0182K-2406, 1940-03-08
Byggnadsplan, B 6, 0182K-2474, 1937-03-17

Planbestämmelser ritas enbart in på aktuell fastighet.
Stämmer fastigheten med gällande fastighetsplan eller tomtindelning FINNS EJ
Fastighetens areal: enl. Lantmäteriets fastighetsreg. landareal 1061 m², vattenareal 760 m², totalareal 1821m²
Byggnadsmål: Nybyggnad, enbostadshus/fritidshus, garage

Kartan är giltig i två år från det datum då den upprättats. Kartans detaljer får inte ändras!
Koordinatsystem
SWEREF 99 18 00 Höjdsystem RH2000
OBS! Planbestämmelser som anges i kartan skrivs in som de står angivna i planen, i dess befintliga höjdsystem. Eventuell omräkning kan behöva göras för att karta och planbestämmelser ska vara i samma höjdsystem Skillnaden mellan RH00 och RH2000 är +0,524m.
vattenareal 760 m², totalareal 1821m²

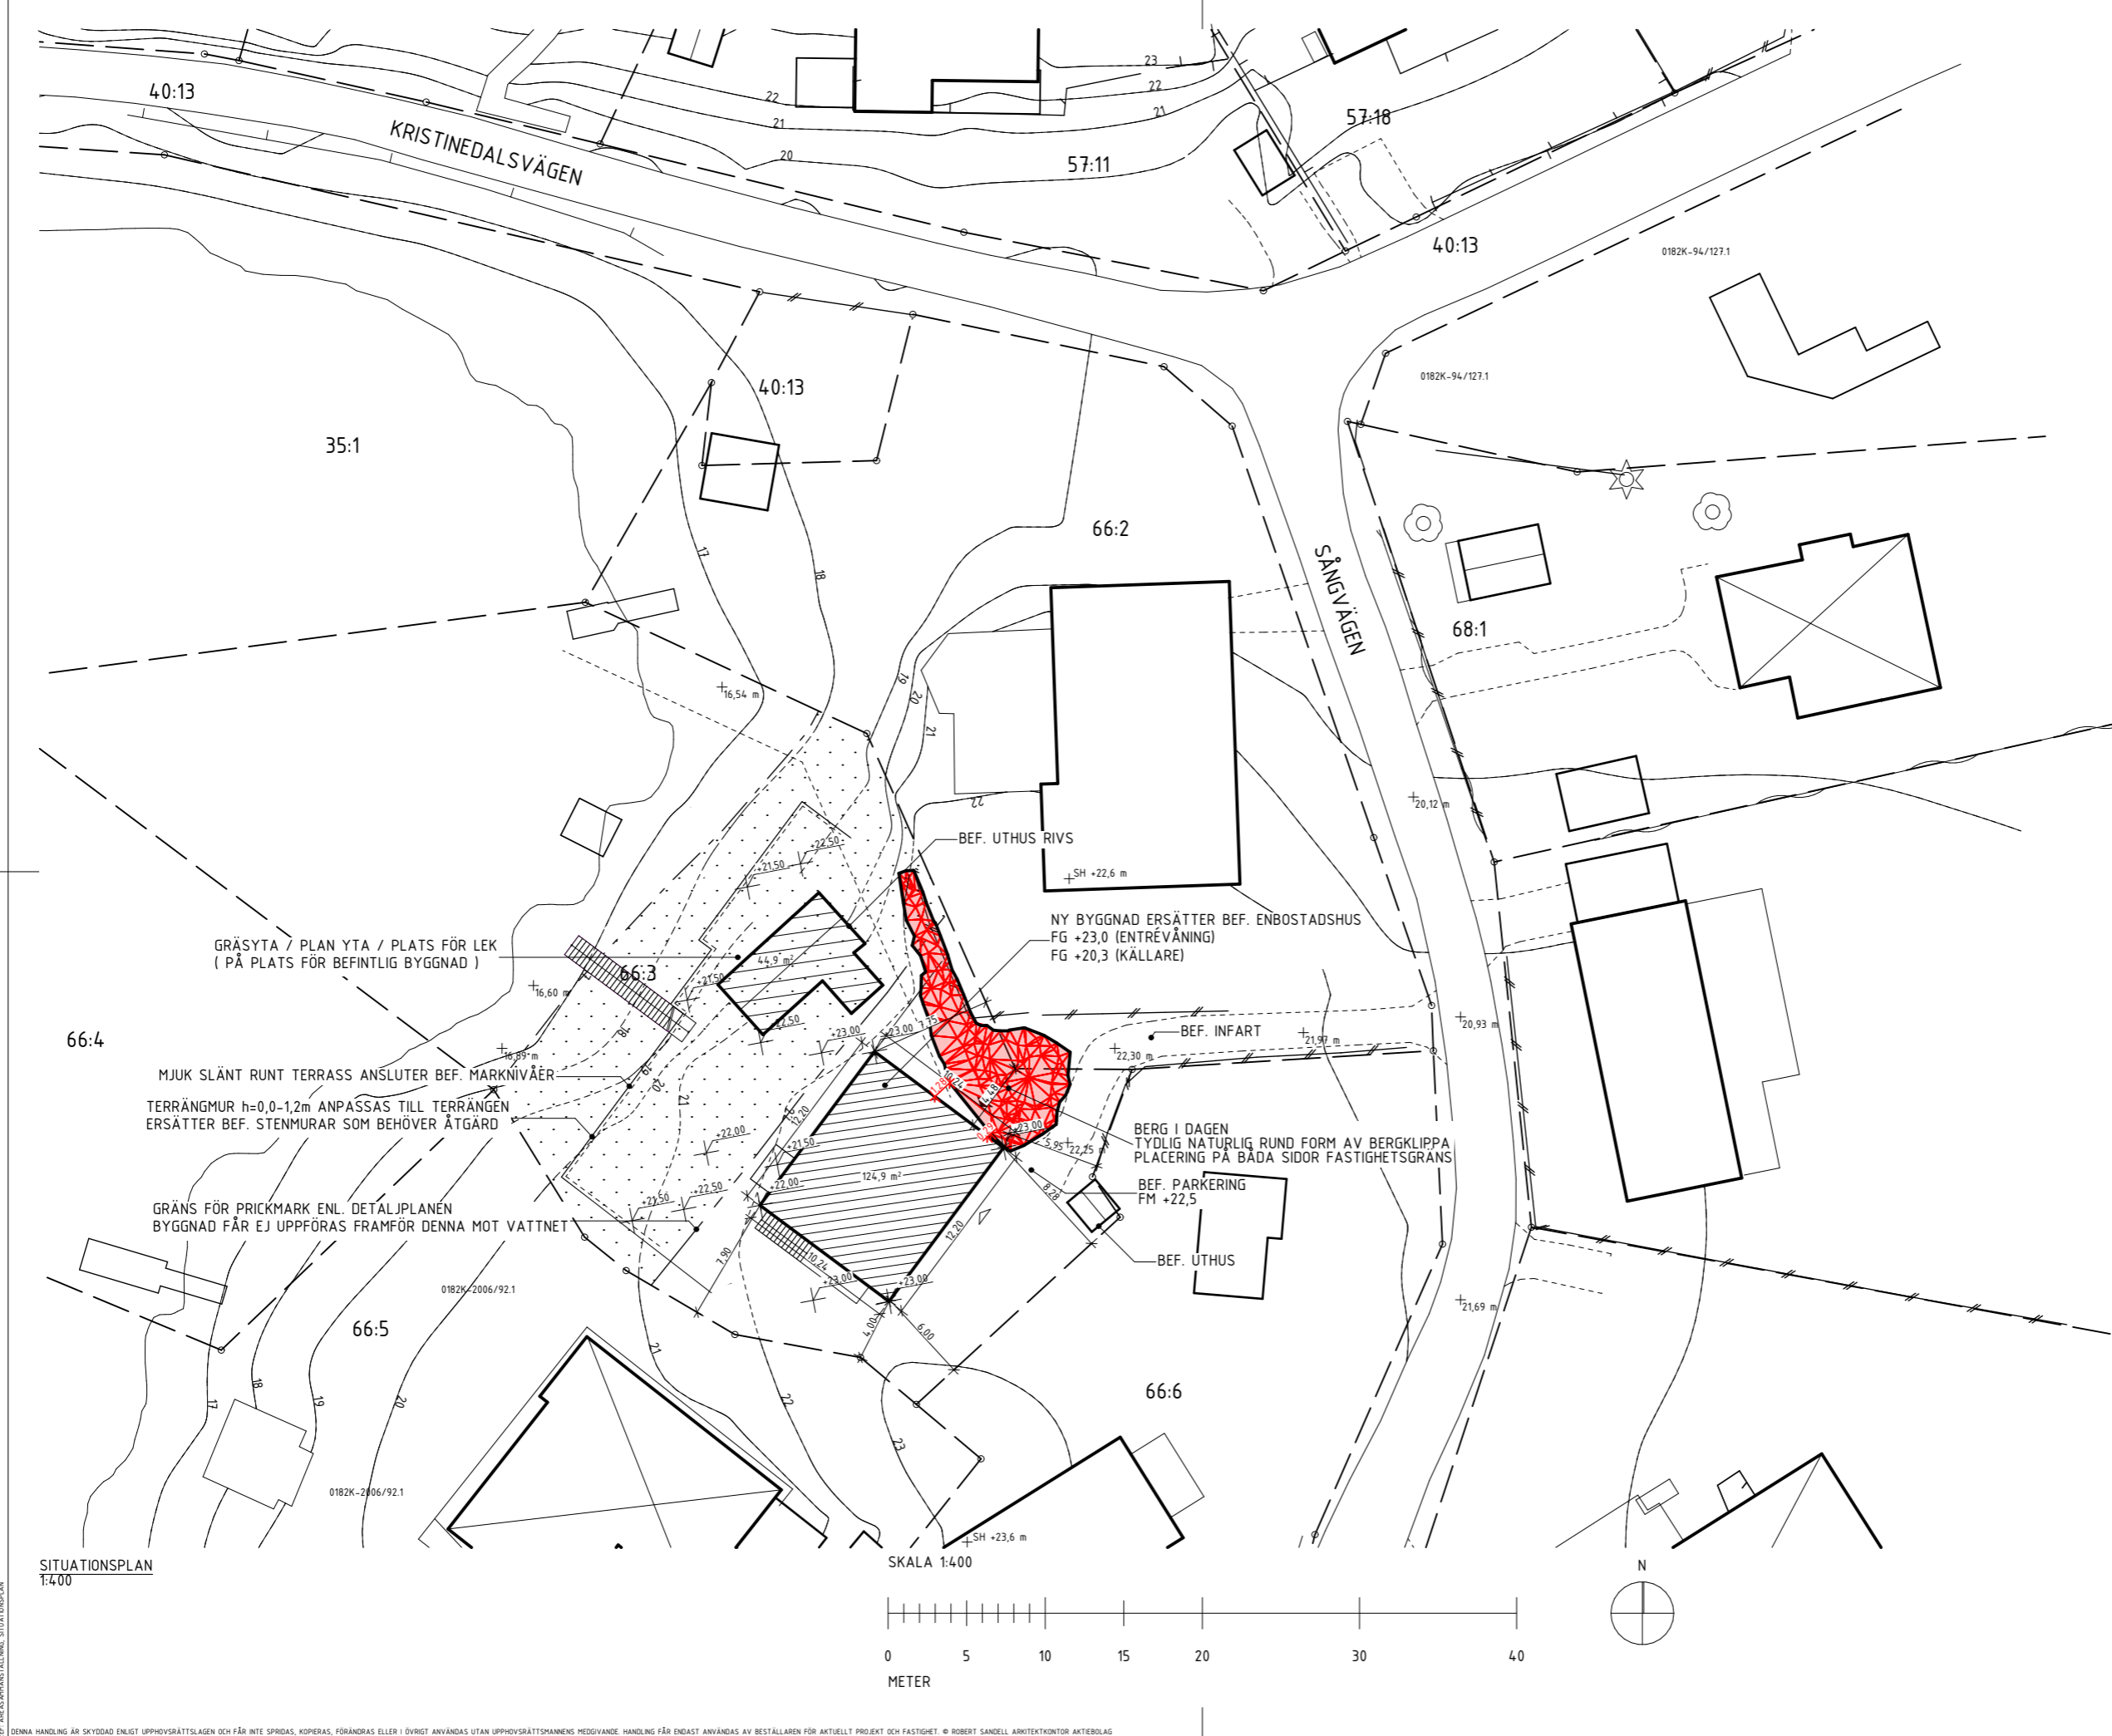



- FÖRKLARINGAR**
- SAMTLIGA MÅTT ANGES I MILLIMETER.
PLUSHÖJDER ANGES I METER.
- RITNINGEN ÄR DELVIS UPPRÄTTAD UTFRÅN
RITNINGSFÖRLAGOR, KARTA FRÅN KOMMUNEN SAMT EV.
UPPMÄTNINGAR PÅ PLATS. AVVIKELSER KAN FÖREKOMMA.
- HÖJDSYSTEM RH2000.
KOORDINATSYSTEM SWEREF 99 18 00.
- FASTIGHETSGRÄNS
 - PRICKMARK
 - ANVÄNDNINGSGRÄNS
 - BYGGNAD
 - GATA/VÄG/KANT
 - SLÄNT, UNGEF. UTBREDD
 - NIVÅKURVA
 - NIVÅKURVA SOM UTGÅR
- ▲ ENTRÉ
- +XX.XX NY MARKNIVÅ
-XX.XX MARKNIVÅ SOM BEHÅLLS
XX.XX (+XX.XX) MARKNIVÅ SOM UTGÅR
-XX.XX NIVÅ HORIZONTELL YTA
- X:X LUTNING
- TRAPPA
- RAMP
- FG FÄRDIGT GOLV
FM FÄRDIG MARK
P BILPARKERING

FÖRESKRIFTER

HÄNVISNINGAR

SITUATIONSPLAN
1:400

SKALA 1:400

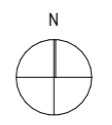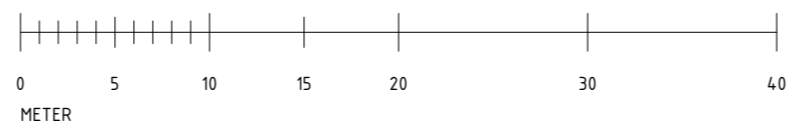

BET	ÄNDRING AVSER	DATUM	SEN
BYGGLOVSHANDLING			
SICKLAÖN 66:3			
Sångrågen 3 131 44 Nacka Nacka kommun			
ROBERT SANDELL ARKITEKTKONTOR AKTIEBOLAG BLEKINGEGATAN 24, 118 56 STOCKHOLM 073-096 20 81, MAIL@ROBERTSANDELL.SE WWW.ROBERTSANDELL.SE			
UPPRORIG NR 2128	RITAD AV RS	HANDLÄGGARE RS	
DATUM 2022-12-19	ANSVÄRIG ROBERT SANDELL		
ERSÄTTANDE AV ENBOSTADSHUS			
SITUATIONSPLAN MED MARKPLANERING			
SKALA A3 1:400	NUMMER A-01-1-001	BET	

REF. AREALMÄTNING, SITUATIONSPLAN

DESSA HANDLING ÄR SKYDDAD ENLIGT UPPHOVSRETTSLAGEN OCH FÅR INTE SPRIDAS, KOPieras, FÖRÄNDRAS ELLER I ÖVRIGT ANVÄNDAS UTAN UPPHOVSRETTSMANNENS MEDGIVANDE. HANDLING FÅR ENDAST ANVÄNDAS AV BESTÄLLAREN FÖR AKTUELLT PROJEKT OCH FASTIGHET. © ROBERT SANDELL ARKITEKTKONTOR AKTIEBOLAG

LÅGER: S811

/Users/robertsan/ROBERT SANDELL ARKITEKTKONTOR/PROJEKT/2022/12/19/SICKLAÖN 66-3/SITUATIONSPLAN 66-3_20221219.dwg Robert San

FÖRKLARINGAR

SAMTLIGA MÅTT ANGES I MILLIMETER.
PLUSHÖJDER ANGES I METER.

RITNINGEN ÄR DELVIS UPPRÄTTAD UTFRÅN
RITNINGSFÖRLAGOR, KARTA FRÅN KOMMUNEN SAMT EV.
UPPMÄTNINGAR PÅ PLATS. AVVIKELSER KAN FÖREKOMMA.

HÖJDSYSTEM RH2000.
KOORDINATSYSTEM SWEREF 99 18 00.

— VÄGG/BYGGDEL


○ VÄNDRADIE RULLSTOL 1,3 METER

▲ HUVUDENTRÉ

- () UTRYMME/FÖRBERETT FÖR
- BH BRÖSTNINGSHÖJD
- DM DISKMASKIN
- G GÄRDEROB
- HS HÖGSKÅP
- K/F KYL OCH FRYS
- KPH KAPPHYLLA
- L LINNESKÅP
- ST STÅDSKÅP/STÅDSET
- T TEKNIKENHET
- TF TAKFÖNSTER
- TM TVÄTTMASKIN
- TT TORKTUMLARE
- U UGN


FÖRESKRIFTER

HÄNVISNINGAR

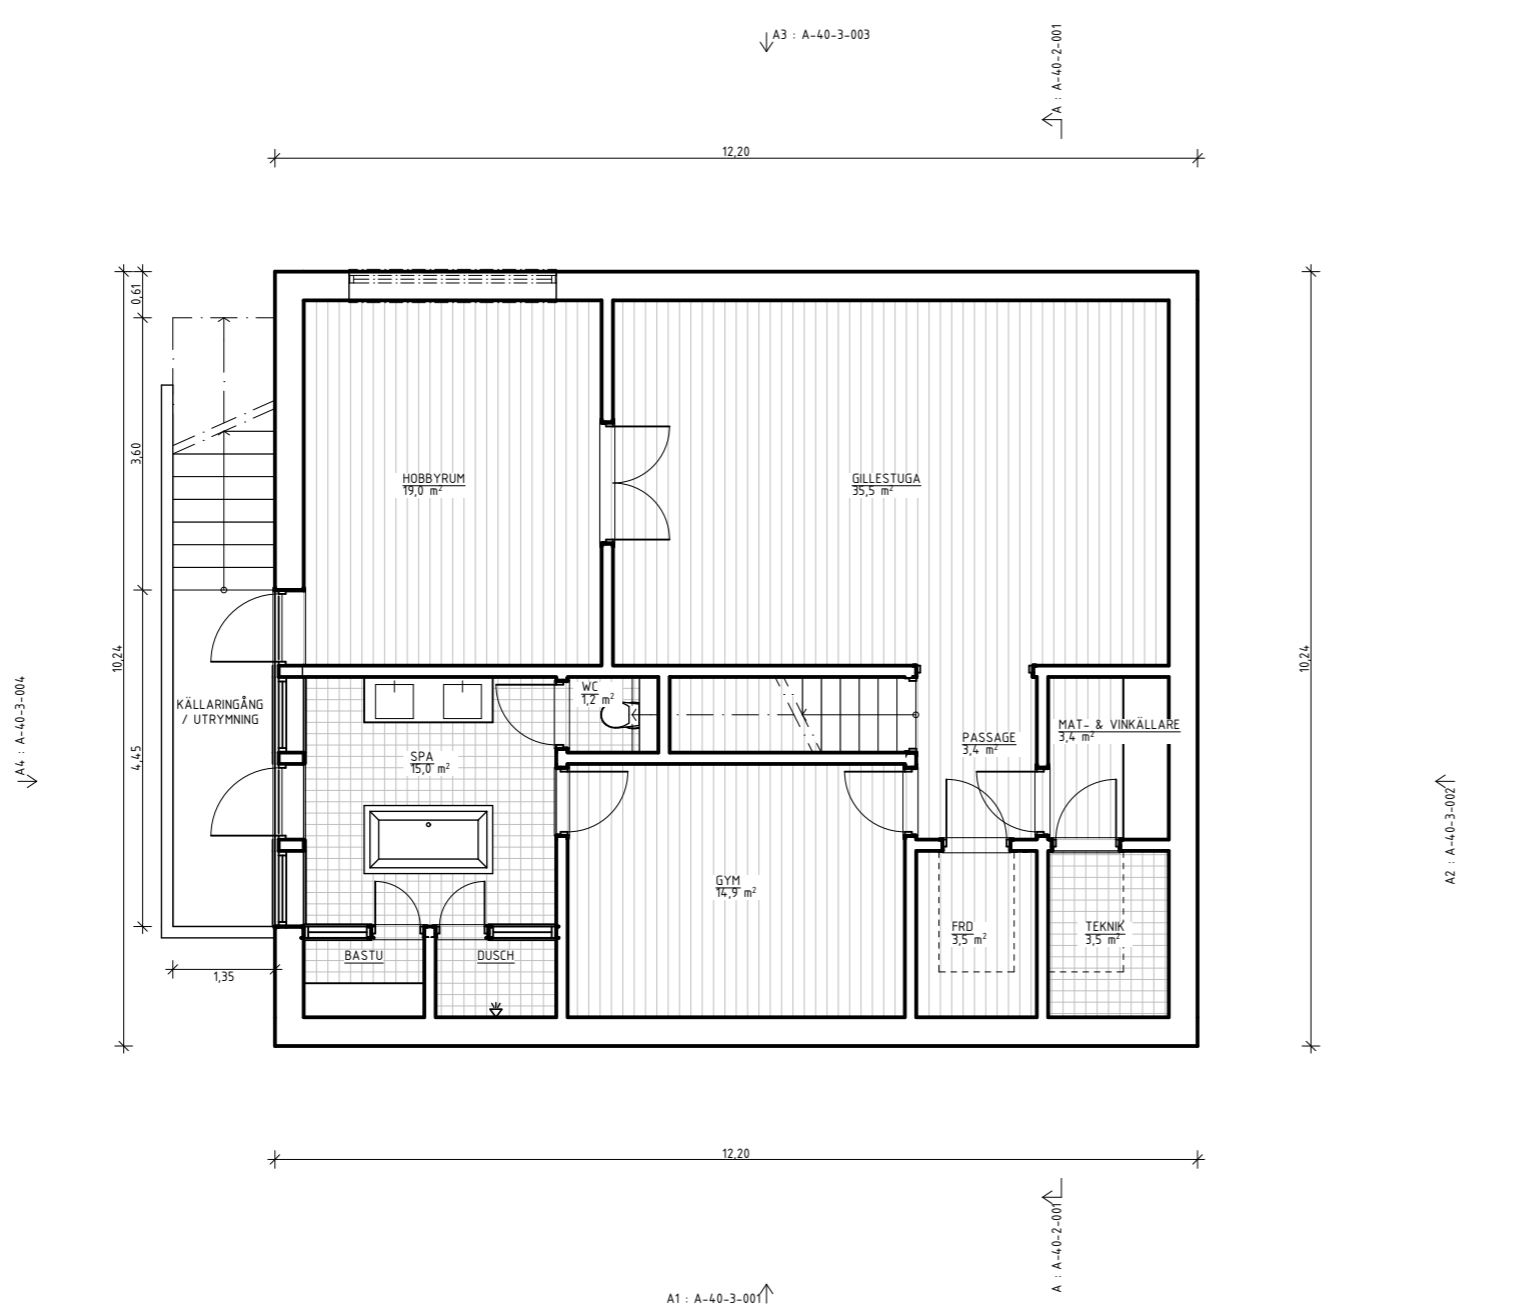

PLAN 0 (KÄLLARE)
1:100

SKALA 1:100

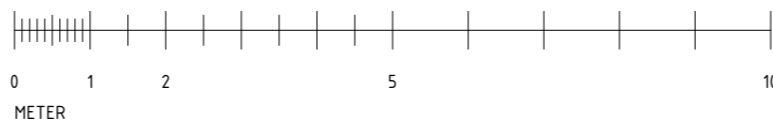

REF: PLAN 0 (KÄLLARE), AREASAMMANSTÄLLNING BYGGARE: PLAN 1, AREASAMMANSTÄLLNING INVÄNDS: AREA: PLAN 1


Denna handling är skyddad enligt upphovsrättslagen och får inte spridas, kopieras, förändras eller i övrigt användas utan upphovsrättsmannens medgivande. Handling får endast användas av beställaren för aktuellt projekt och fastighet. © ROBERT SANDELL ARKITEKTKONTOR AKTIEBOLAG

LAGER: SB11

FÖR: 2022-12-19 12:29 /user-projekt/ROBERT SANDELL ARKITEKTKONTOR/PROJEKT/17021218/SICKLAÖN_66-3_PROJEKT/018/SICKLAÖN_66-3_20221219.dgn Robert Sandell

BET	ÄNDRING AVSER	DATUM	SKÄL
BYGGLOVSHANDLING			
SICKLAÖN 66:3			
<small>Sångråden 3 131 44 Nacka Nacka kommun</small>			
<small>ROBERT SANDELL ARKITEKTKONTOR AKTIEBOLAG BLEKINGEGATAN 24, 118 56 STOCKHOLM 073-096 20 81, MAIL@ROBERTSANDELL.SE WWW.ROBERTSANDELL.SE</small>			
UPPRORAG NR 2128	RITAD AV RS	HANDLAGGARE RS	
DATUM 2022-12-19	ANSVÄRIG ROBERT SANDELL	<i>Robert Sandell</i>	
ERSÄTTANDE AV ENBOSTADSHUS			
PLAN 0			
SKALA A3 1:100	NUMMER A-40-1-000	BET	

PLAN 1 (ENTRÉVÅNING)
1:100

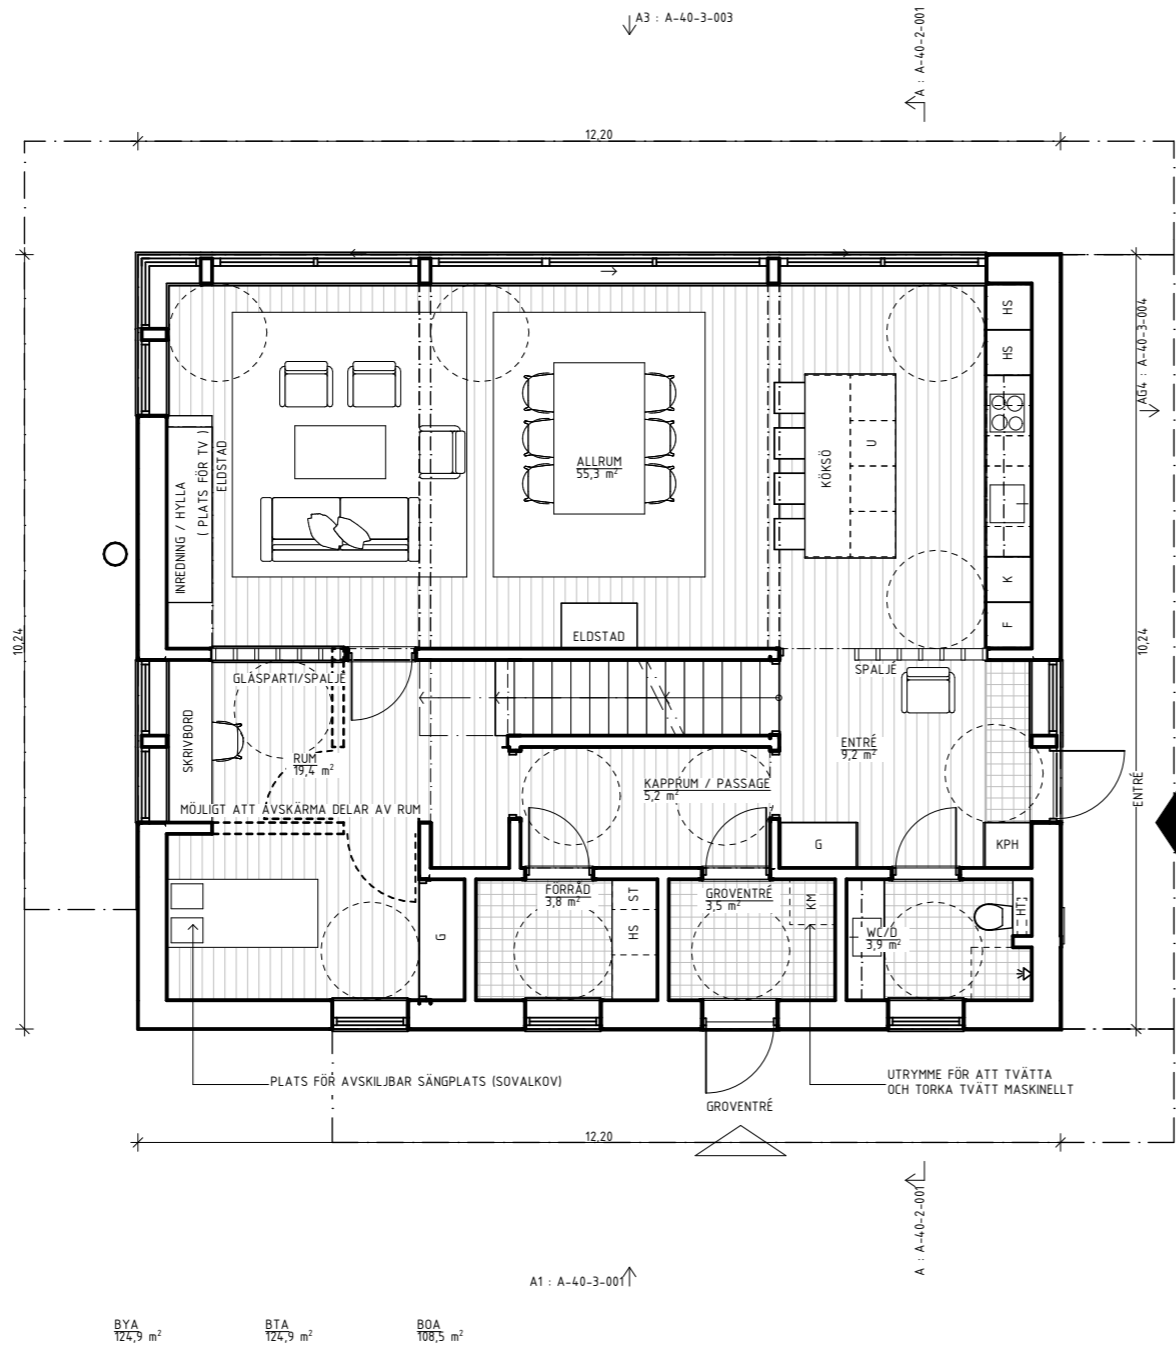

BYA 124,9 m² BTA 124,9 m² BOA 108,5 m²

SKALA 1:100



FÖRKLARINGAR

SAMTLIGA MÅTT ANGES I MILLIMETER.
PLUSHÖJDER ANGES I METER.


RITNINGEN ÄR DELVIS UPPRÄTTAD UTFRÅN
RITNINGSFÖRLAGOR, KARTA FRÅN KOMMUNEN SAMT EV.
UPPMÄTNINGAR PÅ PLATS. AVVIKELSER KAN FÖREKOMMA.

HÖJDSYSTEM RH2000.
KOORDINATSYSTEM SWEREF 99 18 00.

- VÄGG/BYGGDEL
- VÄNDRADIE RULLSTOL 1,3 METER
- ▲ HUVUDENTRÉ
- () UTRYMME/FÖRBERETT FÖR
- BH BRÖSTNINGSHÖJD
- DM DISKMASKIN
- G GÅRDEROB
- HS HÖGSKÅP
- K/F KYL OCH FRYS
- KPH KAPPHYLLA
- L LINNESKÅP
- ST STÅDSKÅP/STÅDSET
- T TEKNIKENHET
- TF TAKFÖNSTER
- TM TVÄTTMASKIN
- TT TORKTUMLARE
- U UGN

FÖRESKRIFTER

HÄNVISNINGAR

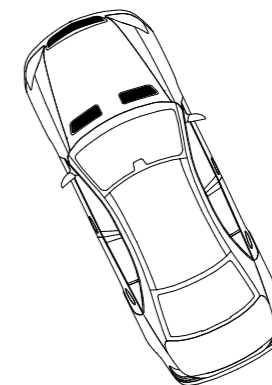


BET	ÄNDRING AVSER	DATUM	SKN
BYGGLOVSHANDLING			
SICKLAÖN 66:3			
<small>Sångvägen 3 131 44 Nacka Nacka kommun</small>			
<small>ROBERT SANDELL ARKITEKTKONTOR AKTIEBOLAG BLEKINGEGATAN 24, 118 56 STOCKHOLM 073-016 20 81, MAIL@ROBERTSANDELL.SE WWW.ROBERTSANDELL.SE</small>			
UPPDRAG NR 2128	RITAD AV RS	HANDLÄGGARE RS	
DATUM 2022-12-19	ANSVÄRIG ROBERT SANDELL	<i>Robert Sandell</i>	
ERSÄTTANDE AV ENBOSTADSHUS			
PLAN 1			
SKALA A3 1:100	NUMMER A-40-1-001	BET	

FÖRKLARINGAR

SE FÖREGÅENDE RITNING.

FÖRESKRIFTER

HÄNVISNINGAR

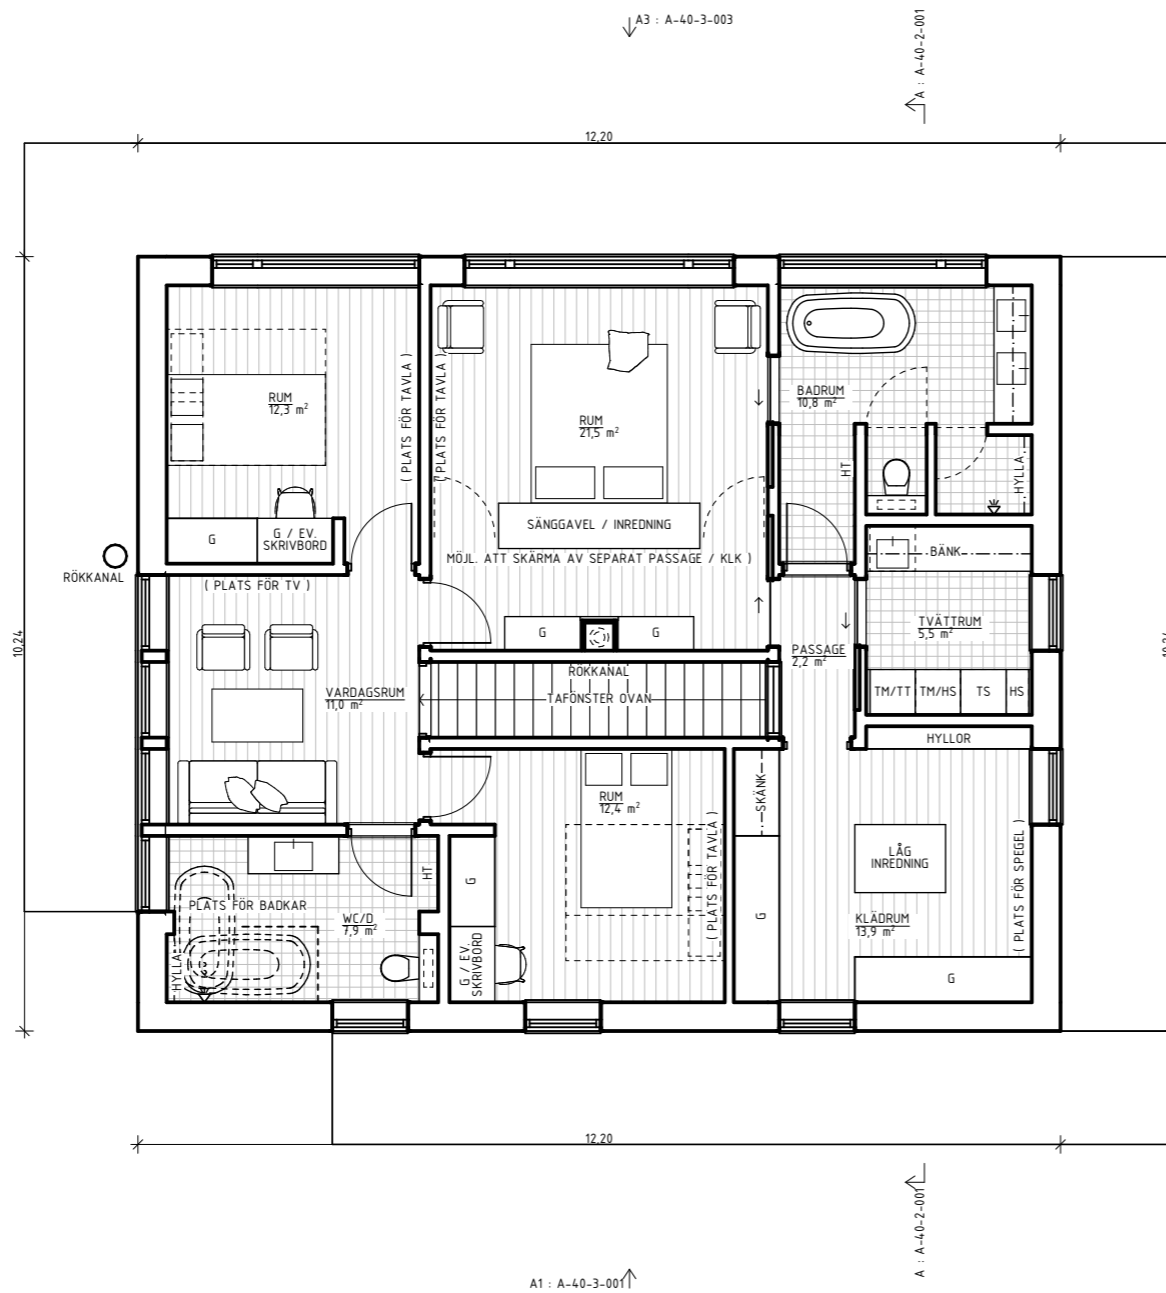


PLAN 2 (ÖVERVÅNING)
1:100

BTA
124,9 m²

BOA
108,5 m²

A1 : A-40-3-001

SKALA 1:100

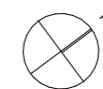

REF: PLAN 2 (ÖVERVÅNING), AREASAMMANSTÄLLNING BYGGLOVSHANDLING BYGGLOVSHANDLING INVANDRINGSOMRÅDE PLAN 2

DENNA HANDLING ÄR SKYDDAD ENLIGT UPPHÖVSRÄTTSLAGEN OCH FÅR INTE SPRIDAS, KOPieras, FÖRÄNDRAS ELLER I ÖVRIGT ANVÄNDAS UTAN UPPHÖVSRÄTTSMANNENS MEDGIVANDE. HANDLING FÅR ENDAST ANVÄNDAS AV BESTÄLLAREN FÖR AKTUELLT PROJEKT OCH FASTIGHET. © ROBERT SANDELL ARKITEKTKONTOR AKTIEBOLAG
LAGER: S811

BET	ÄNDRING AVSER	DATUM	SKÄL
BYGGLOVSHANDLING			
SICKLAÖN 66:3			
<small>Sångvägen 3 131 44 Nacka Nacka kommun</small>			
<small>ROBERT SANDELL ARKITEKTKONTOR AKTIEBOLAG BLEKINGEGATAN 24, 118 56 STOCKHOLM 073-096 20 81, MAIL@ROBERTSANDELL.SE WWW.ROBERTSANDELL.SE</small>			
UPPDRAG NR 2128	RITAD AV RS	HANDLAGGARE RS	
DATUM 2022-12-19	ANSVARIG ROBERT SANDELL	<i>Robert Sandell</i>	
ERSÄTTANDE AV ENBOSTADSHUS			
PLAN 2			
SKALA A3 1:100	NUMMER A-40-1-002	BET	

F:\user\psh\ROBERT SANDELL ARKITEKTKONTOR\PROJEKT\71021218 BYGGLOVSHANDLING\66-3_20221219.dwg Robert Sandell

FÖRKLARINGAR

SAMTLIGA MÅTT ANGES I MILLIMETER.
PLUSHÖJDER ANGES I METER.


RITNINGEN ÄR DELVIS UPPRÄTTAD UTFRÅN
RITNINGSFÖRLAGOR, KARTA FRÅN KOMMUNEN SAMT EV.
UPPMÄTNINGAR PÅ PLATS. AVVIKELSER KAN FÖREKOMMA.

HÖJDSYSTEM RH2000.
KOORDINATSYSTEM SWEREF 99 18 00.

===== FASTIGHETSGRÄNS
===== VÄGG/BYGGDEL
----- NY RESP. BEF. MARKNIVÅ
----- TIDIGARE MARKNIVÅ

FÖRESKRIFTER

HÄNVISNINGAR

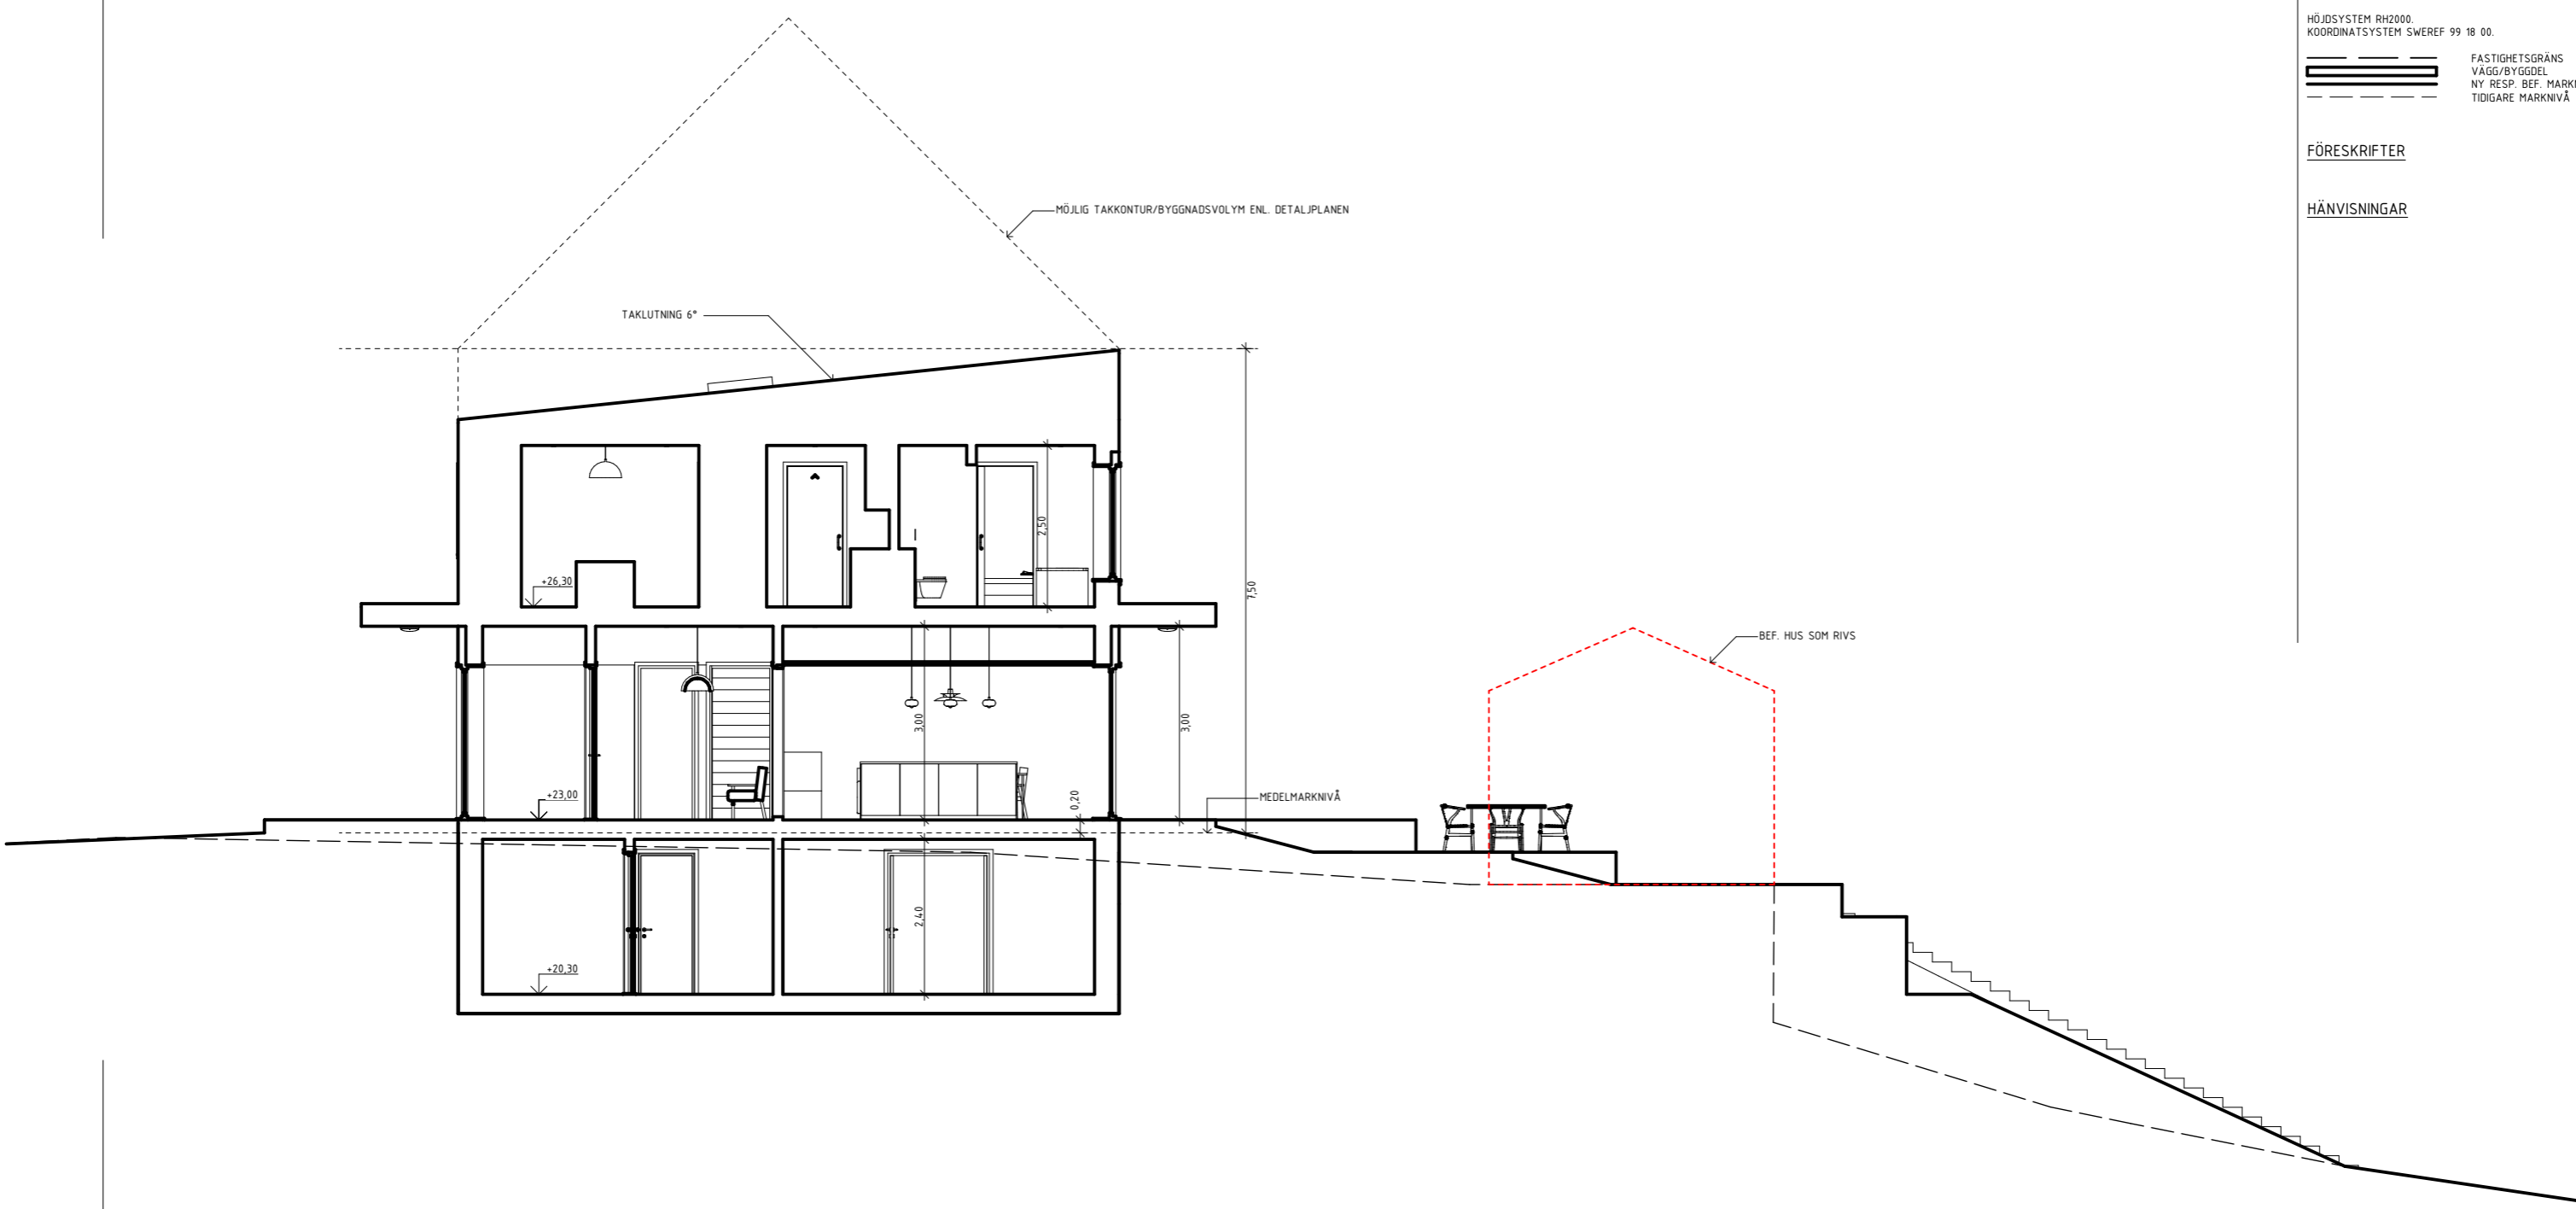

SEKTION A
1:100

SKALA 1:100




BET	ÄNDRING AVSER	DATUM	SKÄL
BYGGLOVSHANDLING			
SICKLAÖN 66:3			
<small>Sångvägen 3 131 44 Nacka Nacka kommun</small>			
<small>ROBERT SANDELL ARKITEKTKONTOR AKTIEBOLAG BLEKINGEGATAN 24, 118 56 STOCKHOLM 073-096 20 81, MAIL@ROBERTSANDELL.SE WWW.ROBERTSANDELL.SE</small>			
UPPDRAG NR 2128	RITAD AV RS	HANDLÄGGARE RS	
DATUM 2022-12-19	ANSVARIG ROBERT SANDELL	<i>Robert Sandell</i>	
ERSÄTTANDE AV ENBOSTADSHUS			
SEKTION A MED MARKSEKTION			
SKALA A3 1:100	NUMMER A-40-2-001	BET	

FÖRKLARINGAR

SAMTLIGA MÅTT ANGES I MILLIMETER.
PLUSHÖJDER ANGES I METER.

RITNINGEN ÄR DELVIS UPPRÄTTAD UTFRÅN
RITNINGSFÖRLAGOR, KARTA FRÅN KOMMUNEN SAMT EV.
UPPMÄTNINGAR PÅ PLATS. AVVIKELSER KAN FÖREKOMMA.

HÖJDSYSTEM RH2000.
KOORDINATSYSTEM SWEREF 99 18 00.

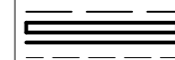

FASTIGHETSGRÄNS
VÄGG/BYGGDEL
NY RESP. BEF. MARKNIVÅ
TIDIGARE MARKNIVÅ

FÖRESKRIFTER

MATERIAL OCH KULÖR

FASAD
MATERIAL: TRÄPANEL
KULÖR: TRÄ (MÅLAS E.J)

TAK
MATERIAL: PLÅT/PAPP
KULÖR: SVART (NCS-S 9000-N / RAL 9011)

FÖNSTER
MATERIAL: TRÄ/ALUMINIUM
KULÖR: MÖRKGRÅ (NCS-S 7005-B20G / RAL 7043)

DÖRRAR
MATERIAL: TRÄ/METALL
KULÖR: MÖRKGRÅ (NCS-S 7005-B20G / RAL 7043)

HÄNVISNINGAR



FASAD A1 (MOT SYDÖST)
1:100

SKALA 1:100



BET	ÄNDRING AVSER	DATUM	SEN
-----	---------------	-------	-----

BYGGLOVSHANDLING

SICKLAÖN 66:3

Sångvägen 3 131 44 Nacka Nacka kommun

ROBERT SANDELL ARKITEKTKONTOR AKTIEBOLAG
BLEKINGEGATAN 24, 118 56 STOCKHOLM
073-096 20 81, MAIL@ROBERTSANDELL.SE
WWW.ROBERTSANDELL.SE

UPPDRAG NR	RITAD AV	HANDLÄGGARE
2128	RS	RS
DATUM	ANSVARIG	
2022-12-19	ROBERT SANDELL	<i>Robert Sandell</i>

ERSÄTTANDE AV ENBÖSTADSHUS

FASAD A1 (MOT SYDVÄST) MED
MARKSEKTION

SKALA A3	NUMMER	BET
1:100	A-40-3-001	

FÖRKLARINGAR

SE FÖREGÅENDE RITNING.

FÖRESKRIFTER

HÄNVISNINGAR



FASAD A2 (MOT NORDÖST)
1:100

SKALA 1:100




BET	ÄNDRING AVSER	DATUM	SKEN
BYGGLOVSHANDLING			
SICKLAÖN 66:3			
<small>Sångvägen 3 131 44 Nacka Nacka kommun</small>			
<small>ROBERT SANDELL ARKITEKTKONTOR AKTIEBOLAG BLEKINGEGATAN 24, 118 56 STOCKHOLM 073-096 20 81, MAIL@ROBERTSANDELL.SE WWW.ROBERTSANDELL.SE</small>			
UPPDRAG NR 2128	RITAD AV RS	HANDLÄGGARE RS	
DATUM 2022-12-19	ANSVARIG ROBERT SANDELL	<i>Robert Sandell</i>	
ERSÄTTANDE AV ENBÖSTADSHUS			
FASAD A2 (MOT NORDÖST) MED MARKSEKTION			
SKALA A3 1:100	NUMMER A-40-3-002	BET	

FÖRKLARINGAR

SE FÖREGÅENDE RITNING.


FÖRESKRIFTER

HÄNVISNINGAR

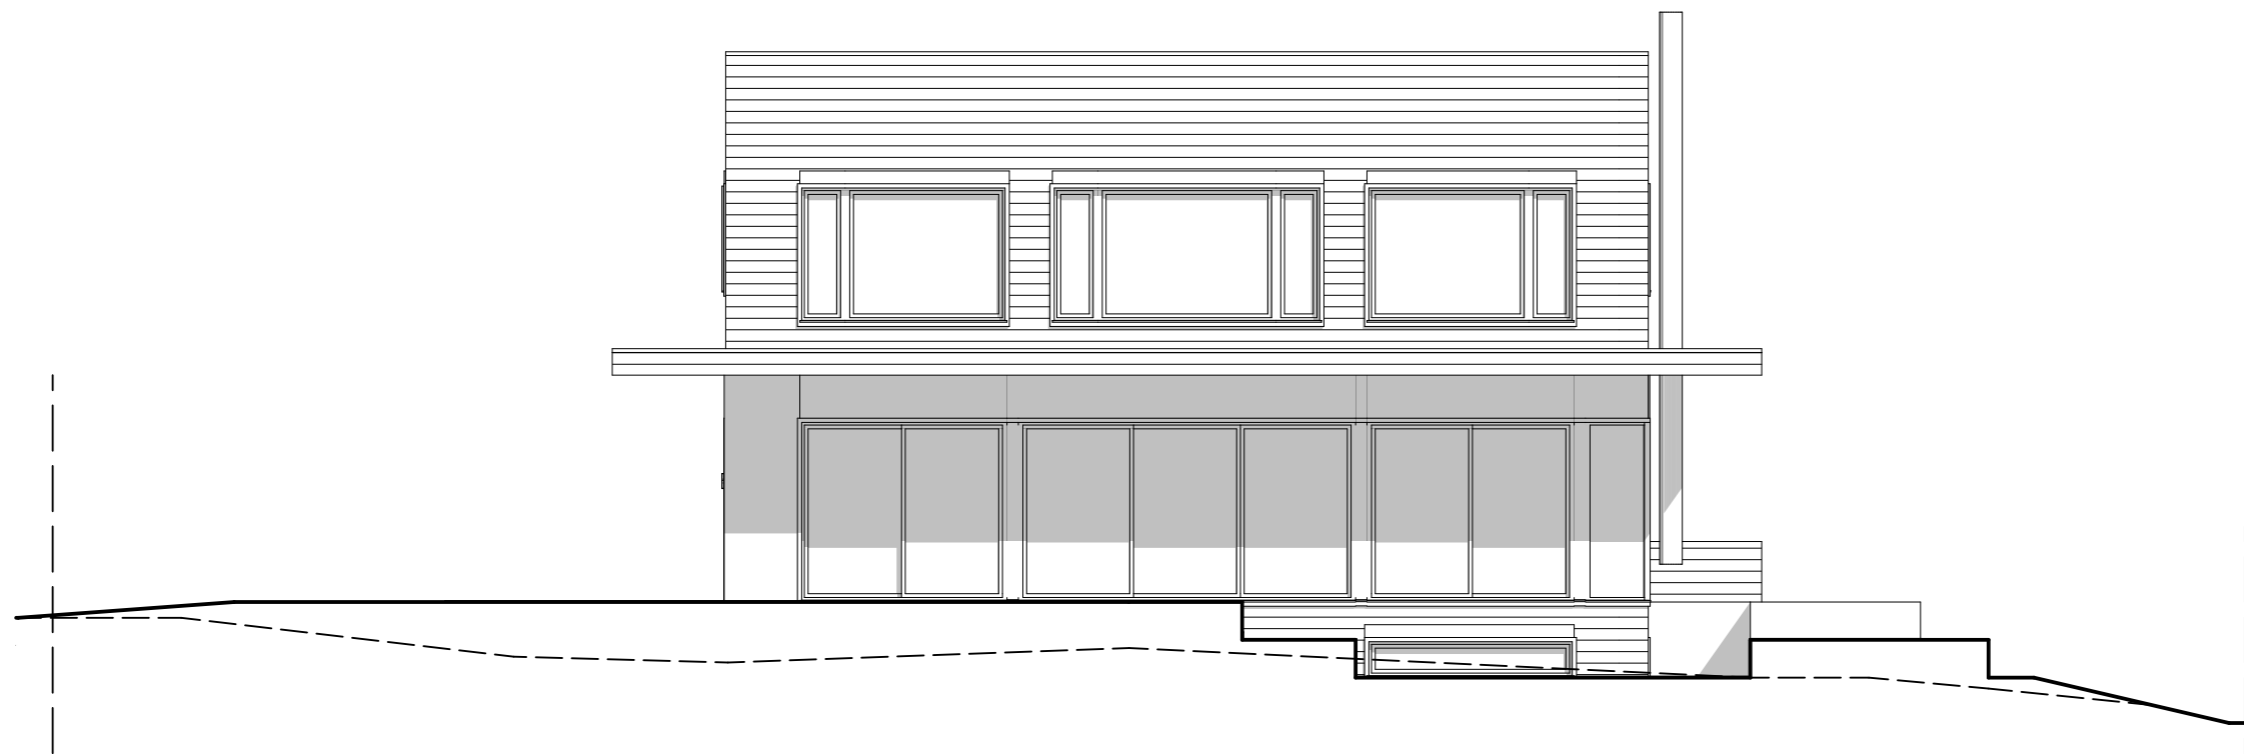

FASAD A3 (MOT NORDVÄST)
1:100

SKALA 1:100

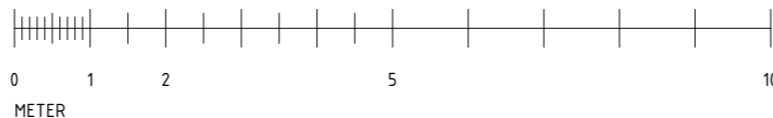


BET	ÄNDRING AVSER	DATUM	SEN
BYGGLOVSHANDLING			
SICKLAÖN 66:3			
<small>Sångvägen 3 131 44 Nacka Nacka kommun</small>			
<small>ROBERT SANDELL ARKITEKTKONTOR AKTIEBOLAG BLEKINGEGATAN 24, 118 56 STOCKHOLM 073-096 20 81, MAIL@ROBERTSANDELL.SE WWW.ROBERTSANDELL.SE</small>			
UPPDRAG NR 2128	RITAD AV RS	HANDLÄGGARE RS	
DATUM 2022-12-19	ANSVARIG ROBERT SANDELL	<i>Robert Sandell</i>	
ERSÄTTANDE AV ENBÖSTADSHUS			
FASAD A3 (MOT NORDVÄST) MED MARKSEKTION			
SKALA A3 1:100	NUMMER A-40-3-003	BET	

FÖRKLARINGAR


SE FÖREGÅENDE RITNING.

FÖRESKRIFTER

HÄNVISNINGAR

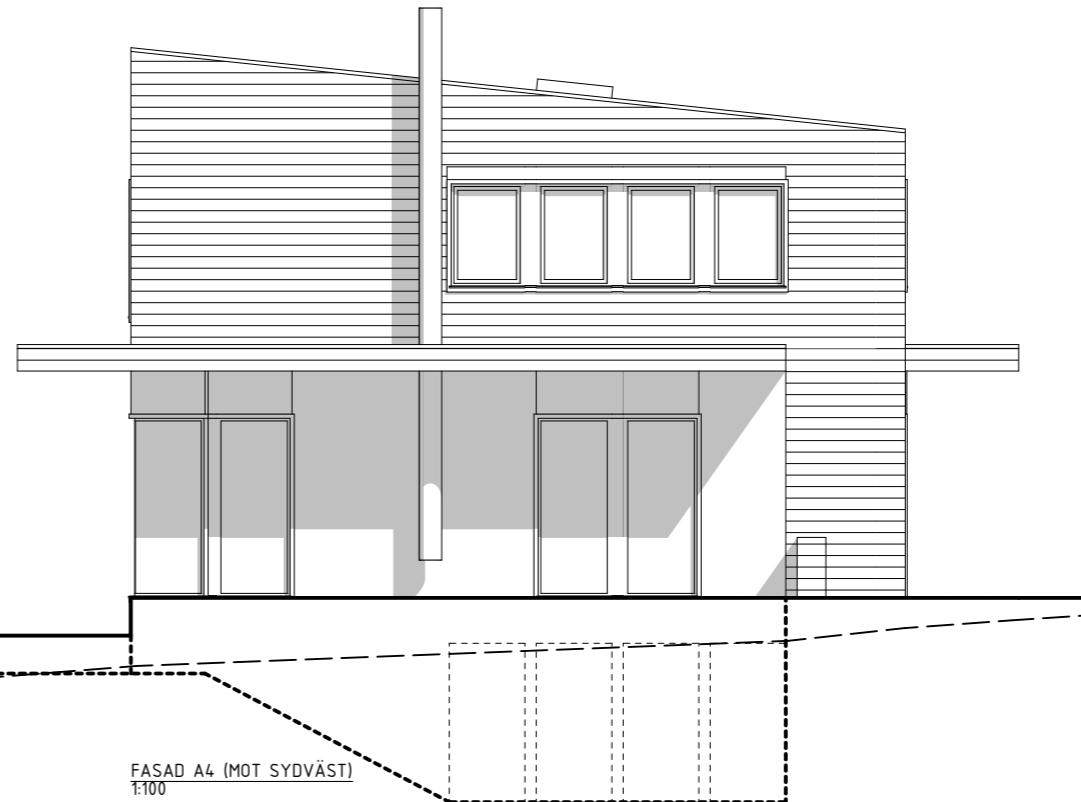


FASAD A4 (MOT SYDVÄST)
1:100

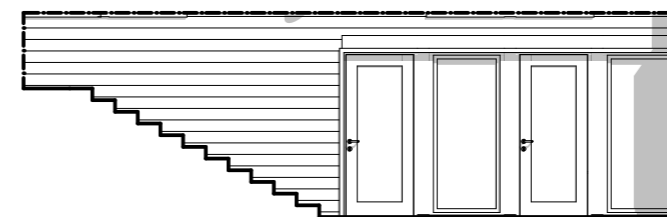

FASAD SOM ÄR DOLD NERE I SCHAKT FÖR KÄLLARTRAPPA

SKALA 1:100

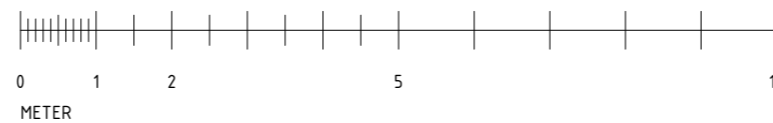

REF: FASAD A4 (MOT SYDVÄST) FASAD A4Z (MOT SYDVÄST) FASAD A4L (MOT SYDVÄST)

DESSA HANDLING ÄR SKYDDAD ENLIGT UPPHYSRÄTTSLAGEN OCH FÅR INTE SPRIDAS, KOPERAS, FÖRÄNDRAS ELLER I ÖVRIGT ANVÄNDAS UTAN UPPHYSRÄTTSMANNENS MEDGIVANDE. HANDLING FÅR ENDAST ANVÄNDAS AV BESTÄLLAREN FÖR AKTUELLT PROJEKT OCH FASTIGHET. © ROBERT SANDELL ARKITEKONTOR AKTIEBOLAG

LÅGER: S811

BET	ÄNDRING AVSER	DATUM	SKN
BYGGLOVSHANDLING			
SICKLAÖN 66:3			
<small>Sångvägen 3 131 44 Nacka Nacka kommun</small>			
<small>ROBERT SANDELL ARKITEKONTOR AKTIEBOLAG BLEKINGEGATAN 24, 118 56 STOCKHOLM 073-096 20 81, MAIL@ROBERTSANDELL.SE WWW.ROBERTSANDELL.SE</small>			
UPPDRAG NR 2128	RITAD AV RS	HANDLÄGGARE RS	
DATUM 2022-12-19	ANSVARIG ROBERT SANDELL	<i>Robert Sandell</i>	
ERSÄTTANDE AV ENBÖSTADSHUS			
FASAD A4 (MOT SYDVÄST) MED MARKSEKTION			
SKALA A3 1:100	NUMMER A-40-3-004	BET	

FASAD A4 (MOT SYDVÄST) FASAD A4Z (MOT SYDVÄST) FASAD A4L (MOT SYDVÄST) FASAD A4M (MOT SYDVÄST) FASAD A4N (MOT SYDVÄST) FASAD A4O (MOT SYDVÄST) FASAD A4P (MOT SYDVÄST) FASAD A4Q (MOT SYDVÄST) FASAD A4R (MOT SYDVÄST) FASAD A4S (MOT SYDVÄST) FASAD A4T (MOT SYDVÄST) FASAD A4U (MOT SYDVÄST) FASAD A4V (MOT SYDVÄST) FASAD A4W (MOT SYDVÄST) FASAD A4X (MOT SYDVÄST) FASAD A4Y (MOT SYDVÄST) FASAD A4Z (MOT SYDVÄST)