


Område för bygglövsansökan

Värmdövägen

# BJÖRKNÄS 1:156

Nacka kommun  
Ombyggnad till studentlägenheter  
Situatio nsplan Skala 1:400

Stockholm 2022-09-xx  
Jan Levenstam  
Arkitekt SAR

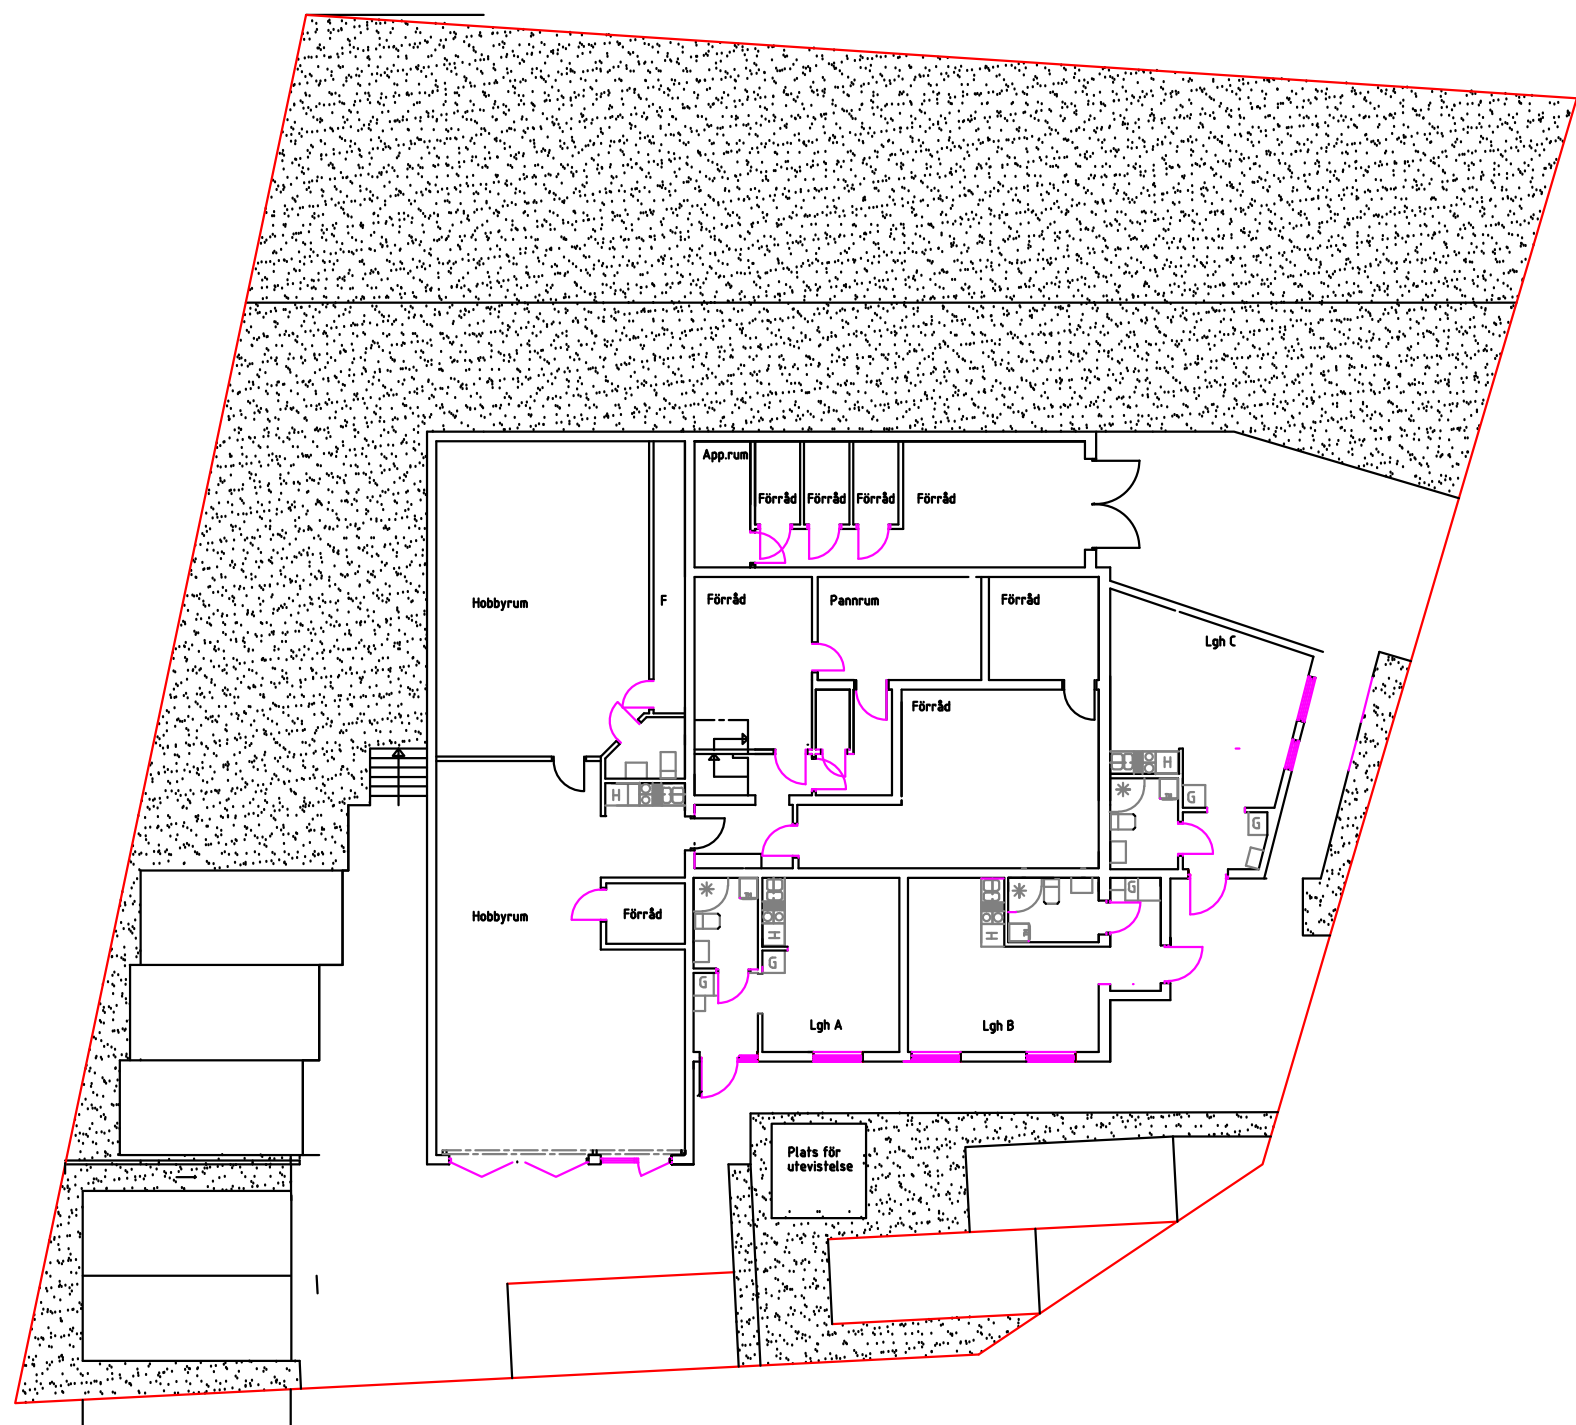


# BJÖRKNÄS 1:156

Nacka kommun  
Ombyggnad till studentlägenheter

Mark Skala 1:200

Stockholm 2023-02-01  
Jan Levenstam  
Arkitekt SAR

(fasaden påverkas ej av bygglövet)

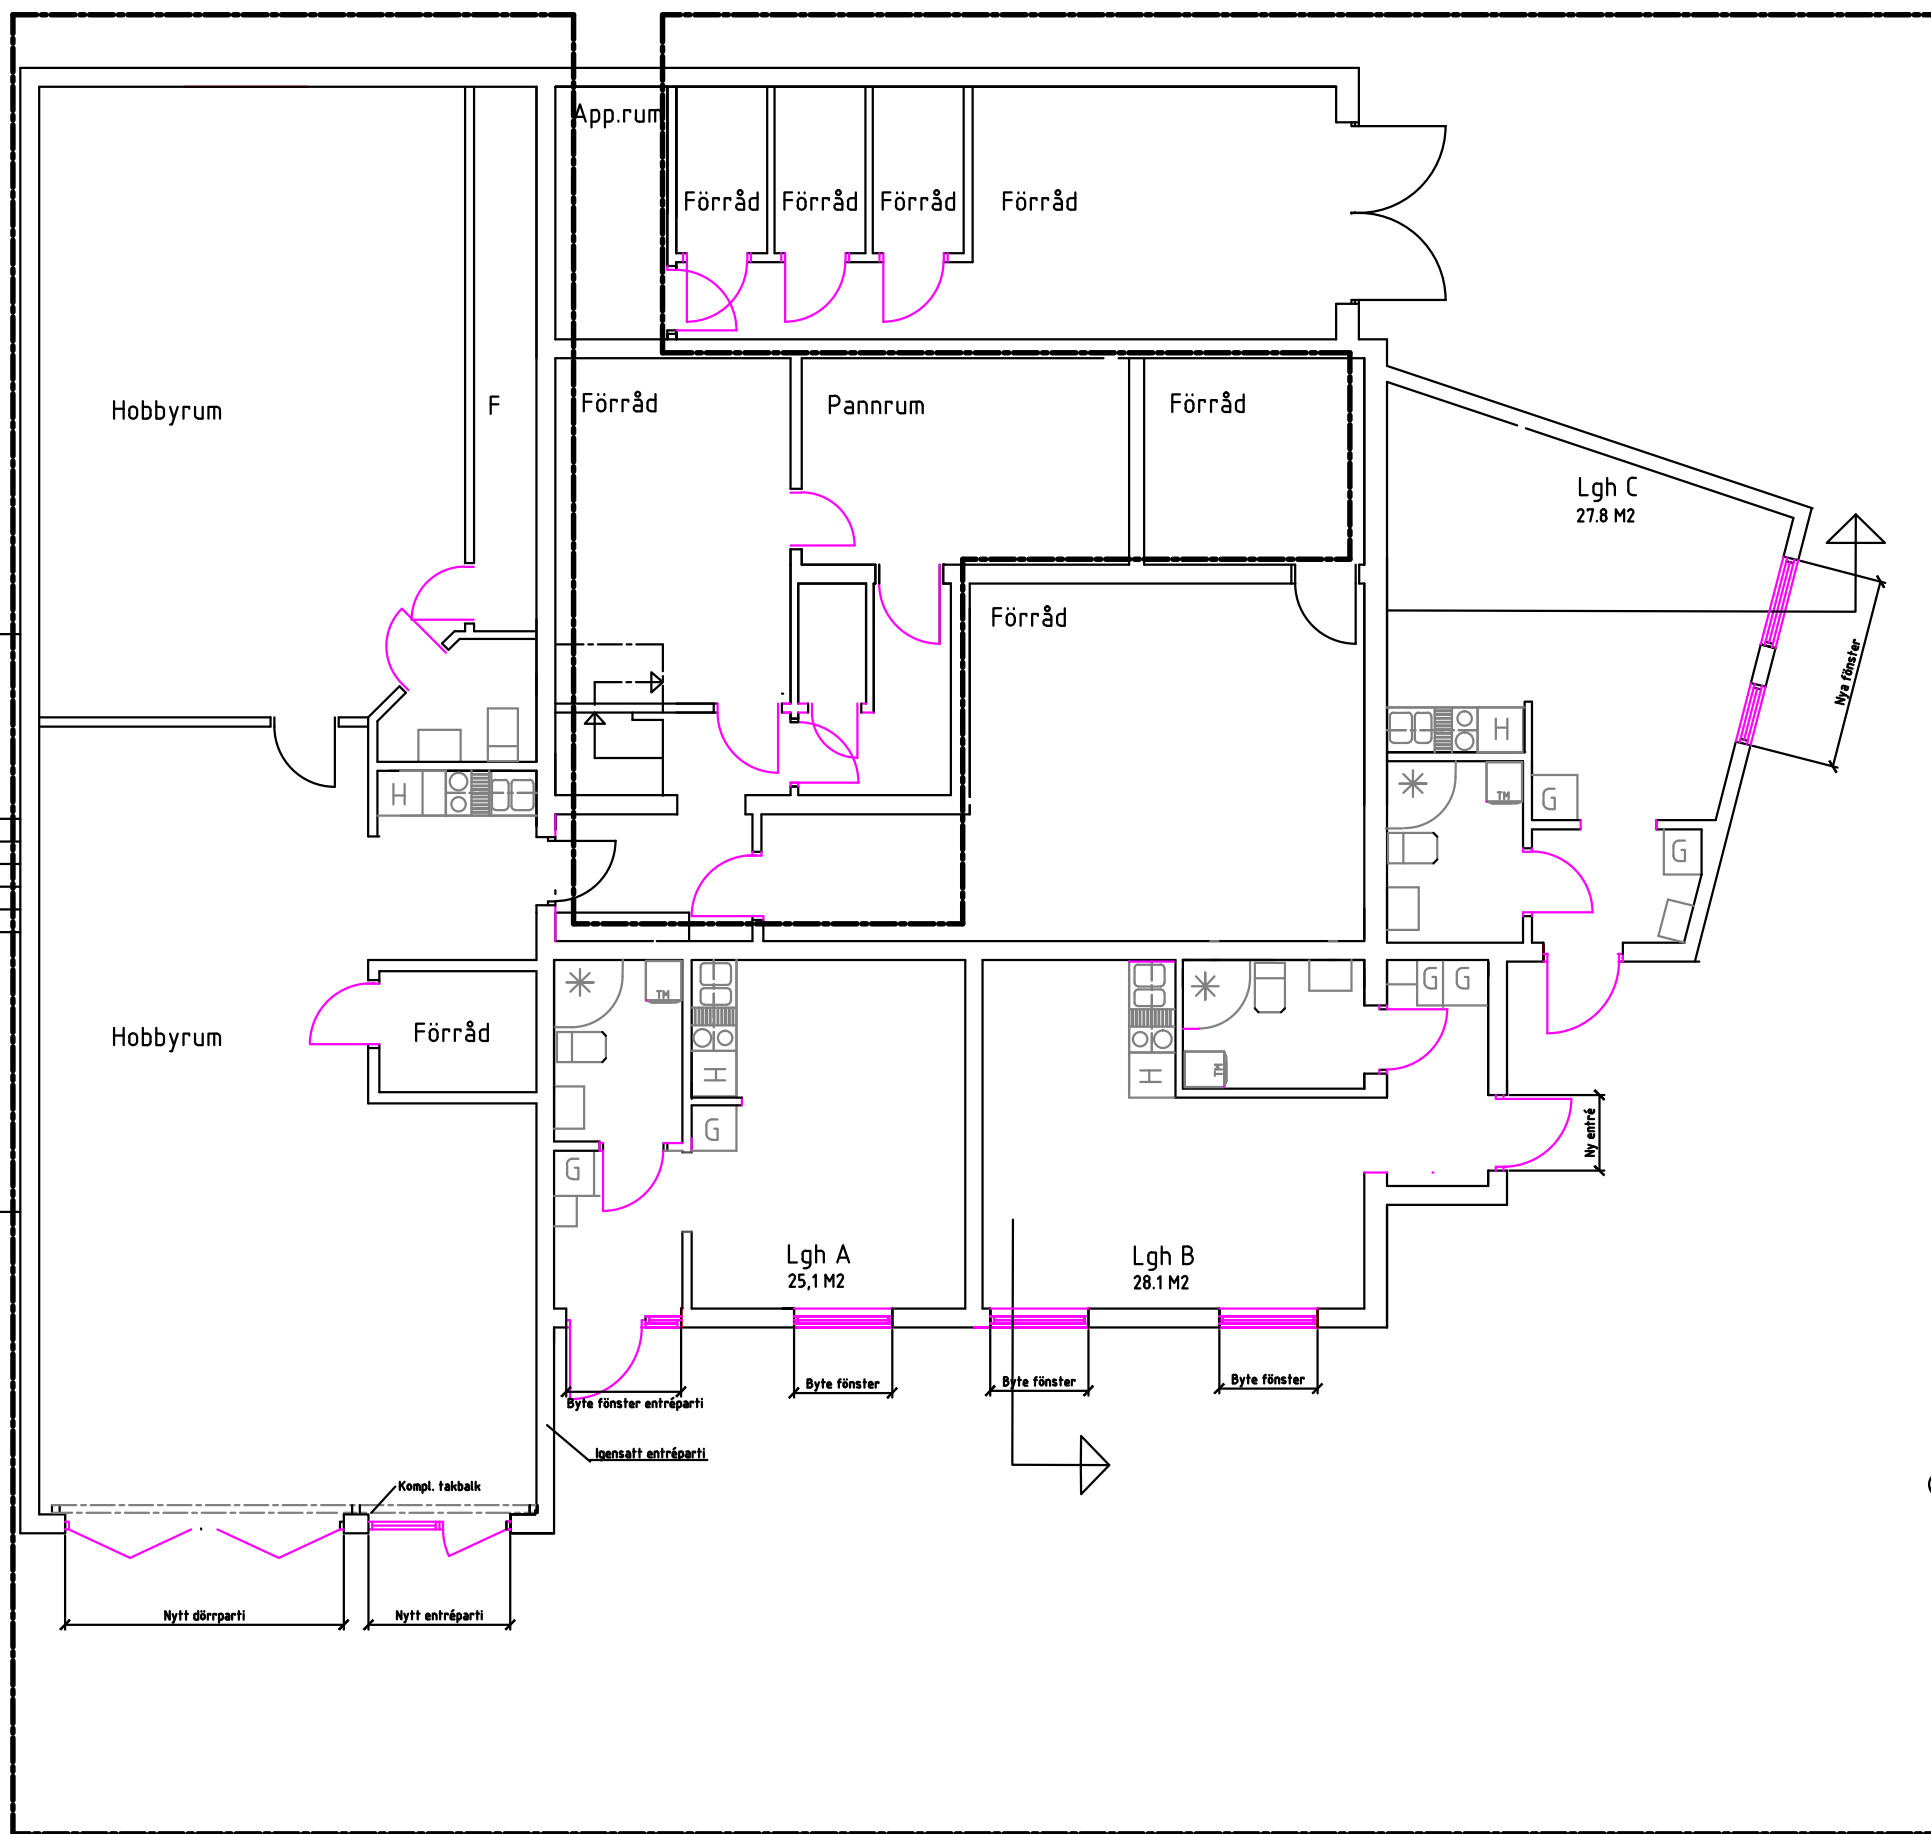

Område för bygglovsansökan

Skala 1:100




BJÖRKNÄS 1:156

Nacka kommun  
Ombyggnad butik, studentlägenheter


Entréplan Skala 1:100

Stockholm 2022-10-28 Kompl 2023-01-16  
Jan Levenstam  
Arkitekt SAR

(fasaden påverkas ej av bygglövet)

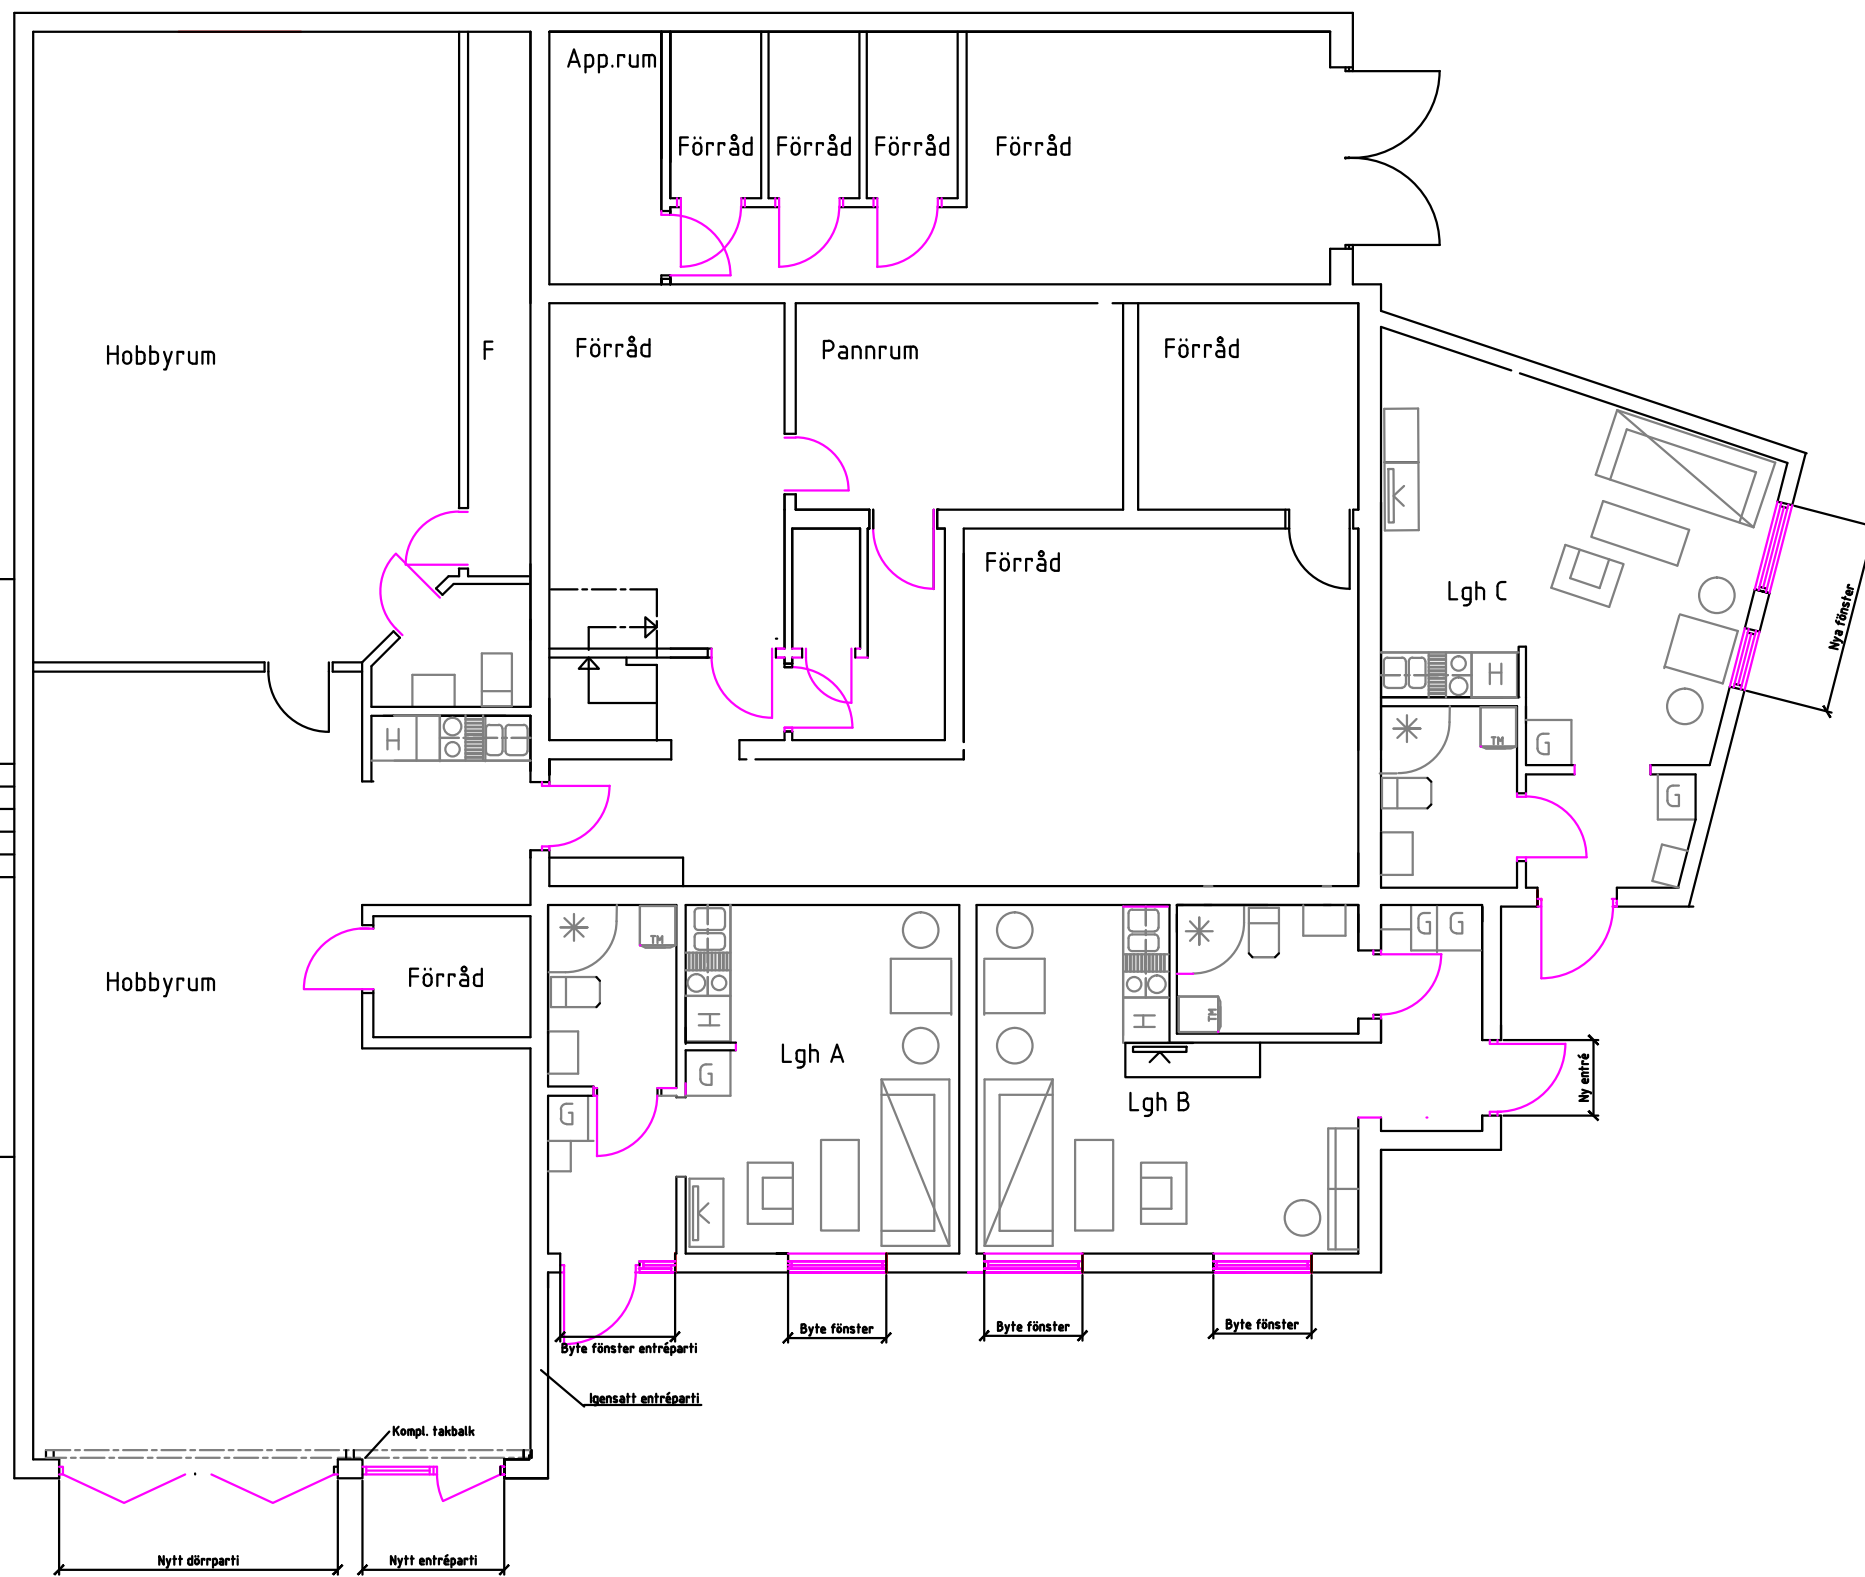

Skala 1:100


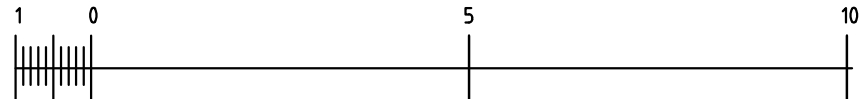



 
BJÖRKNÄS 1:156

Nacka kommun  
Ombyggnad butik, studentlägenheter


Entréplan  
Skiss möblering Skala 1:100

Stockholm 2023-01-16  
Jan Levenstam  
Arkitekt SAR

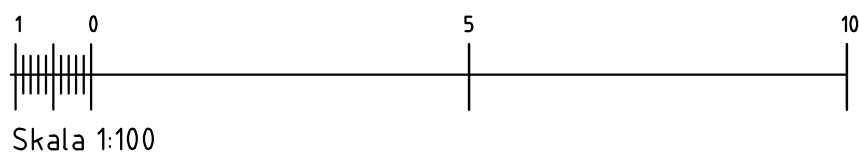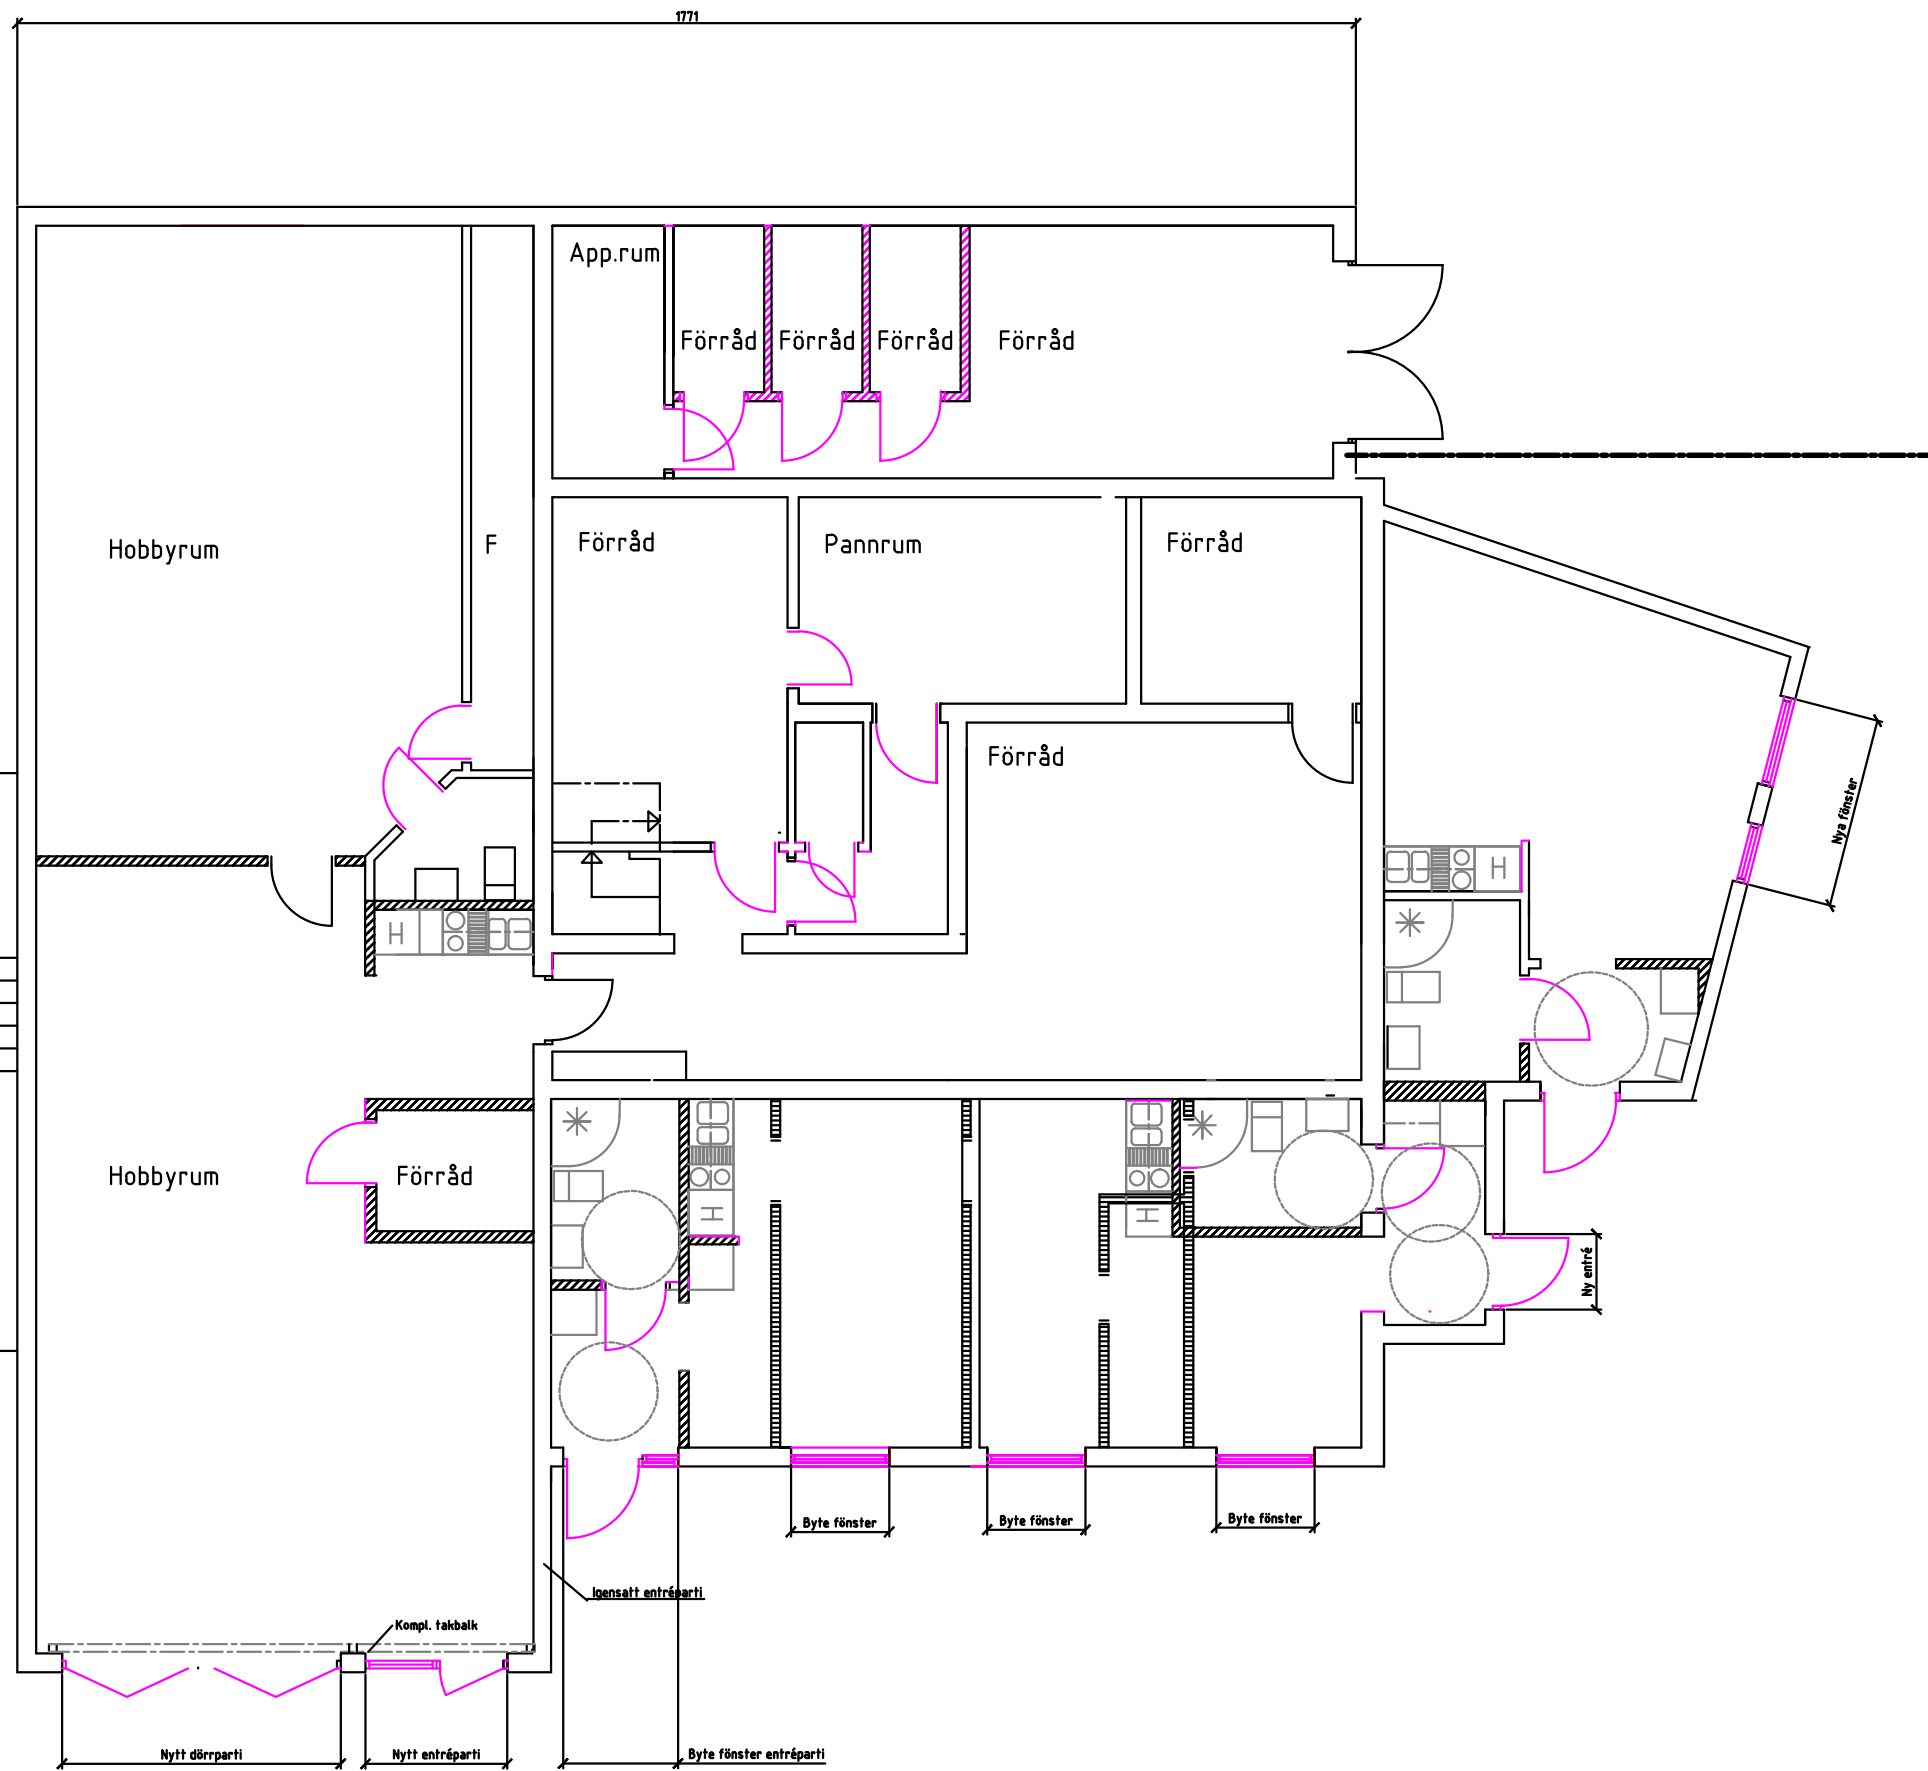

 Ny vägg  
 Rivden vägg


**BJÖRKNÄS 1:156**  
 Nacka kommun  
 Ombyggnad butik, studentlägenheter  
 Entréplan Skala 1:100  
 Redovisning ändrade väggar  
 Stockholm 2023-01-16  
 Jan Levenstam  
 Arkitekt SAR

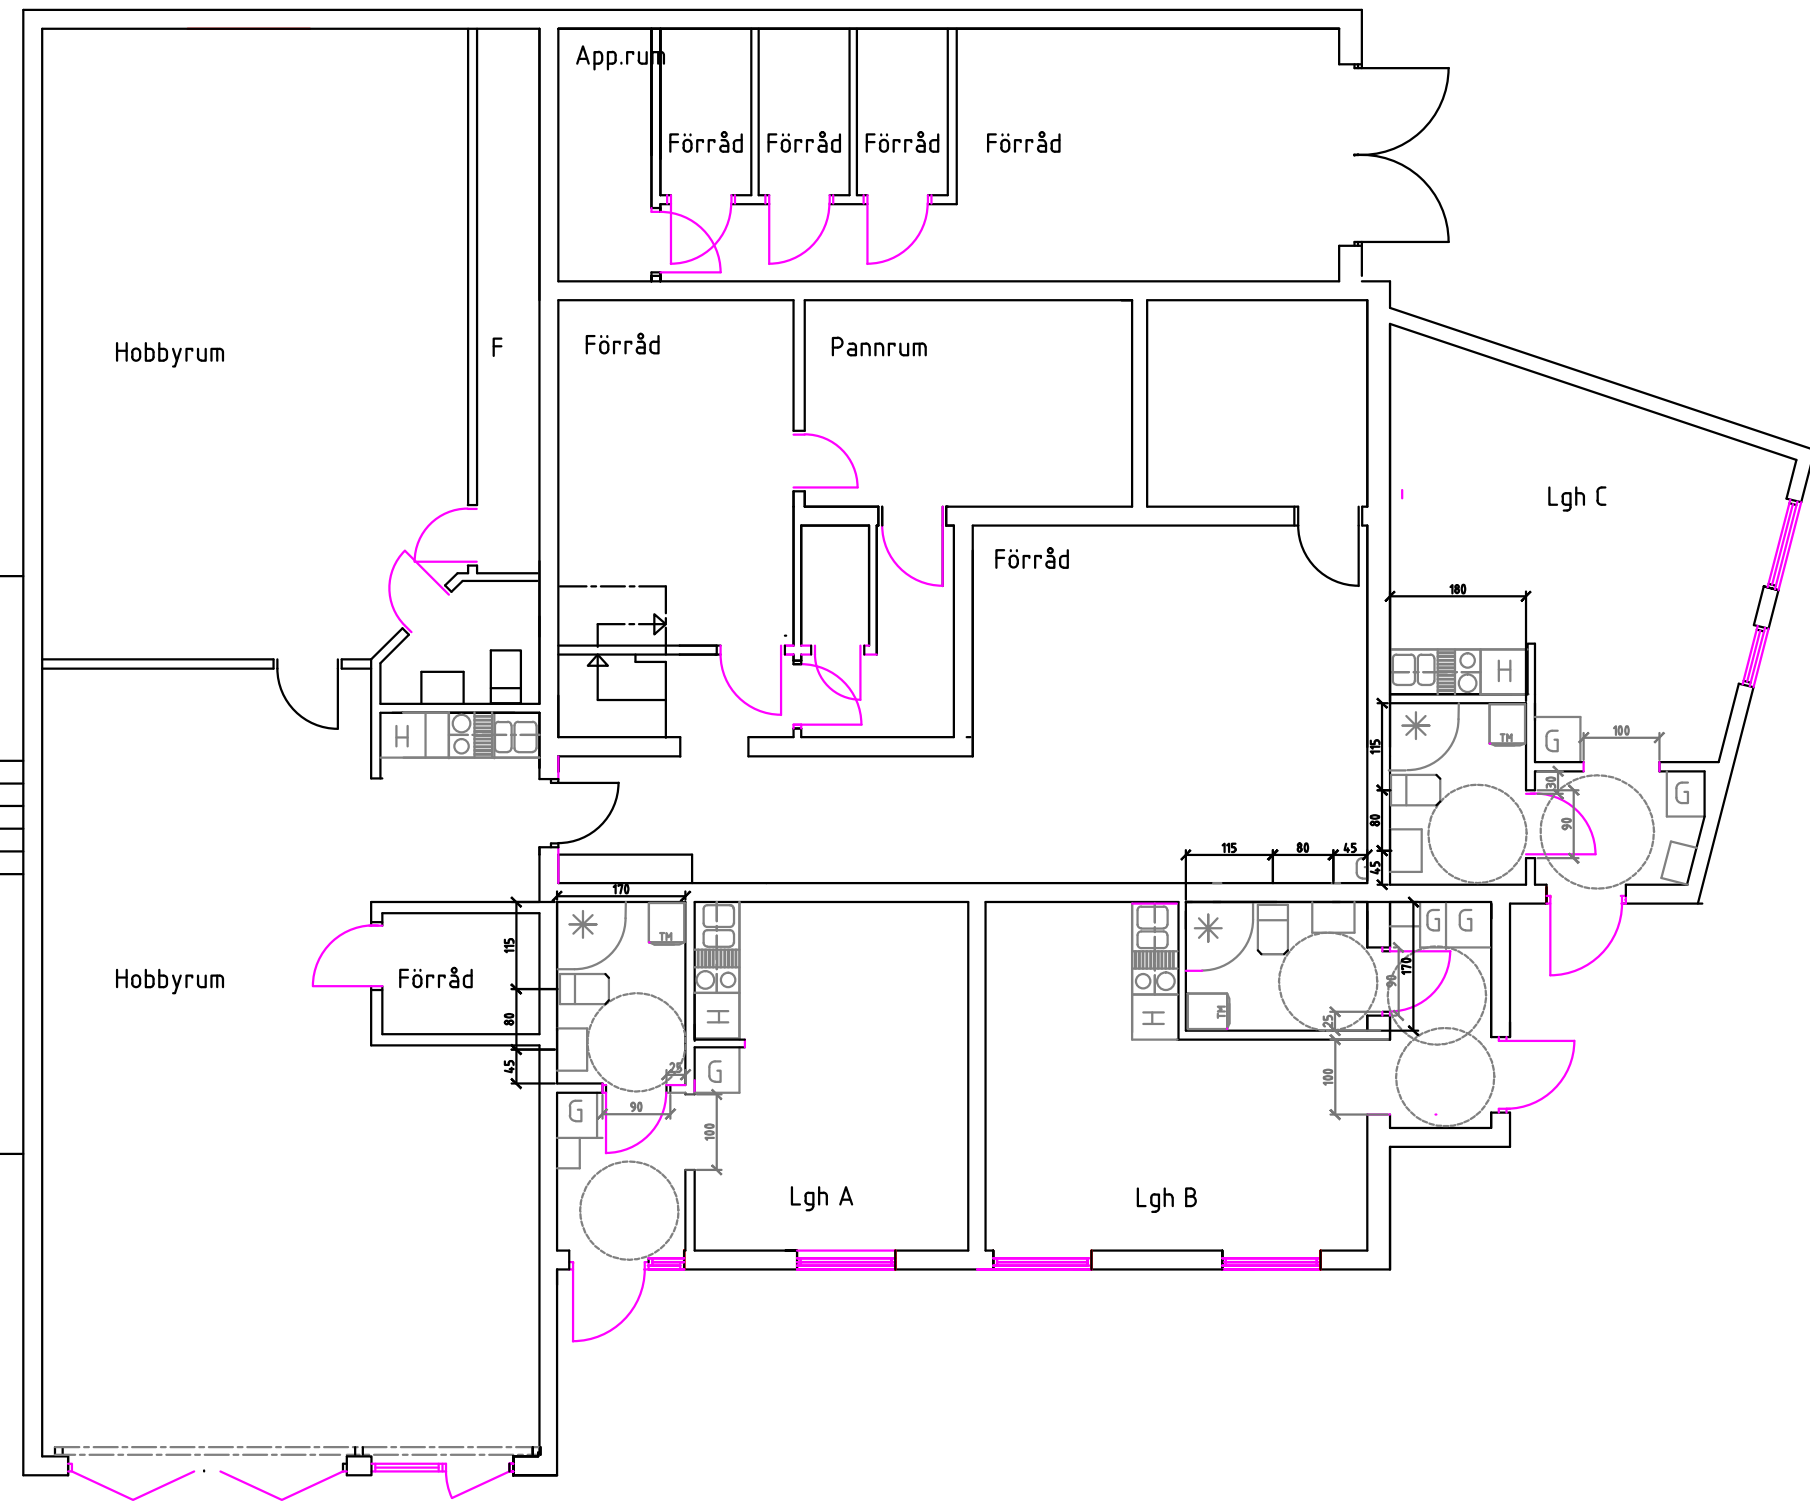


**BJÖRKNÄS 1:156**  
Nacka kommun  
Ombyggnad butik, studentlägenheter  
Entréplan Skala 1:100  
Handikappredovisning  
Stockholm 2023-01-16  
Jan Levenstam  
Arkitekt SAR






FASAD MOT SÖDER

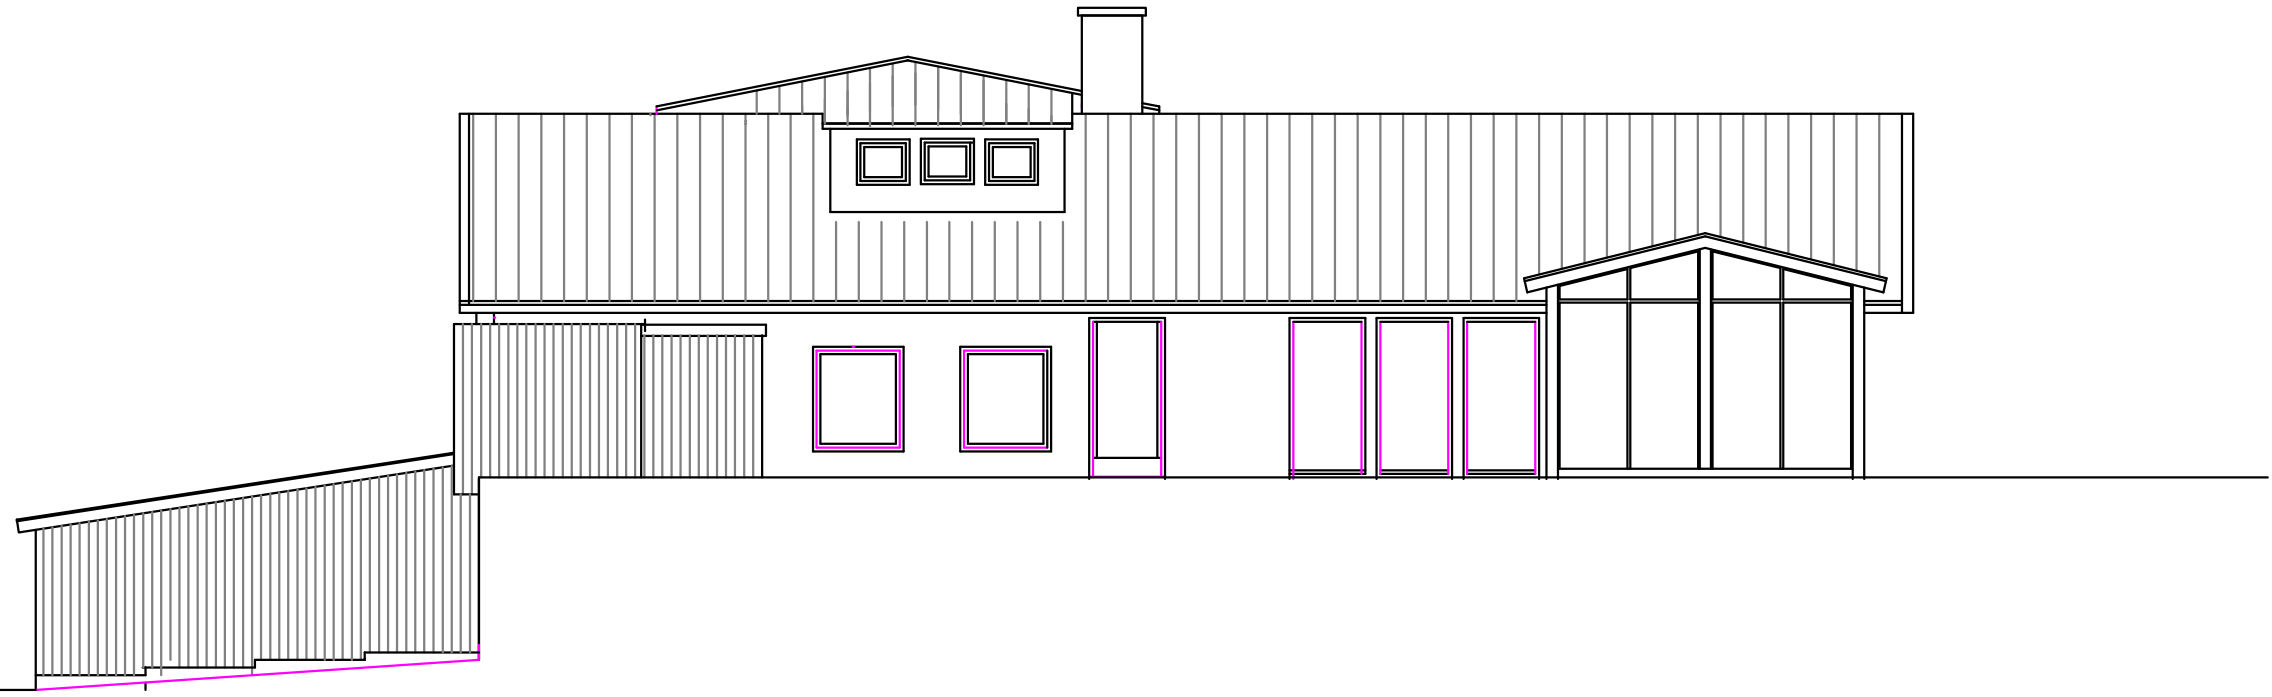


FASAD MOT NORR  
(fasaden påverkas ej av bygglovet)

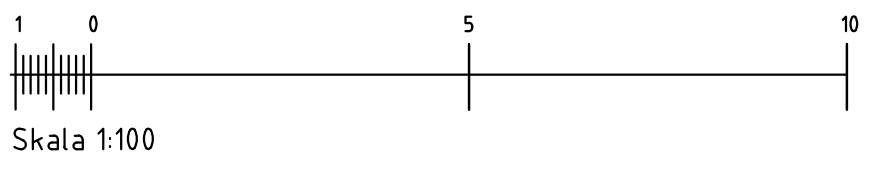


**BJÖRKNÄS 1:156**  
 Nacka kommun  
 Ombyggnad till studentlägenheter  
 Fasader Skala 1:100  
 Stockholm 2022-10 28 Kompl 2023-01-16  
 Jan Levenstam  
 Arkitekt SAR

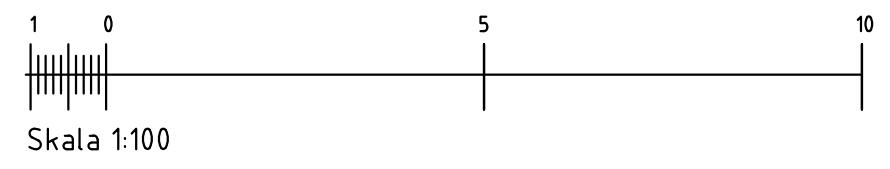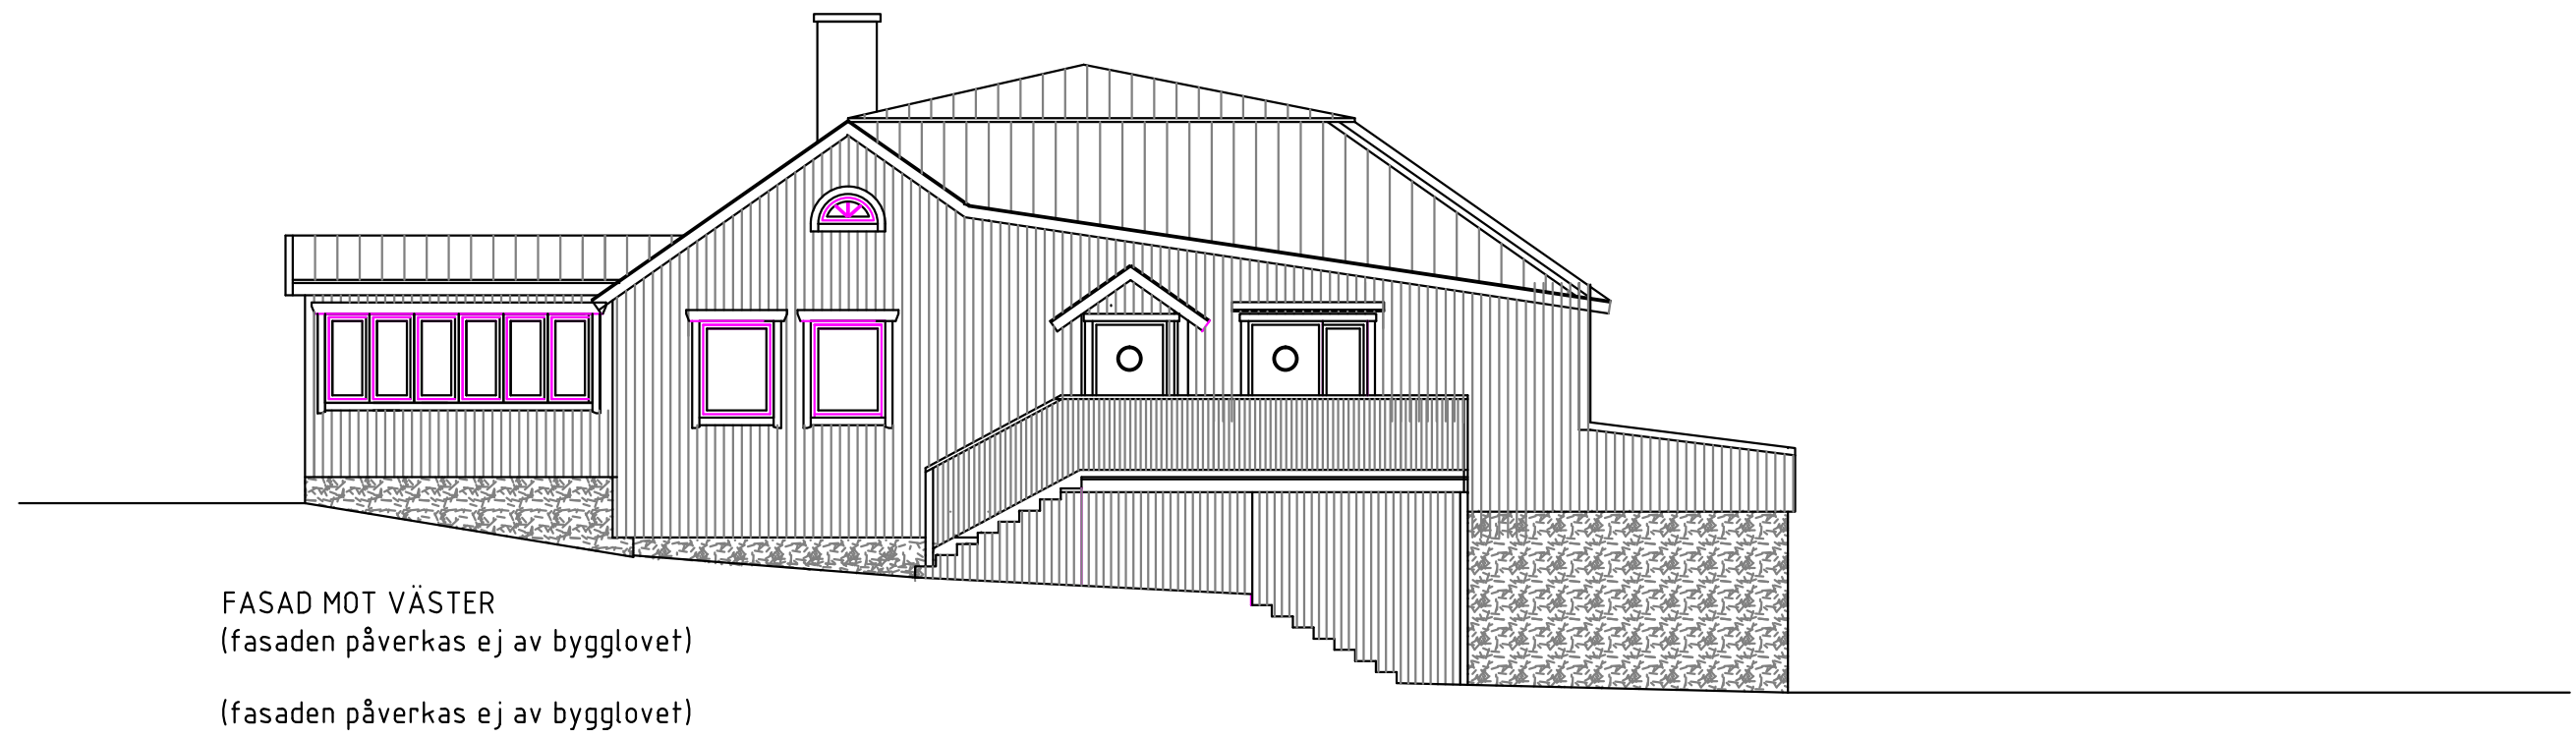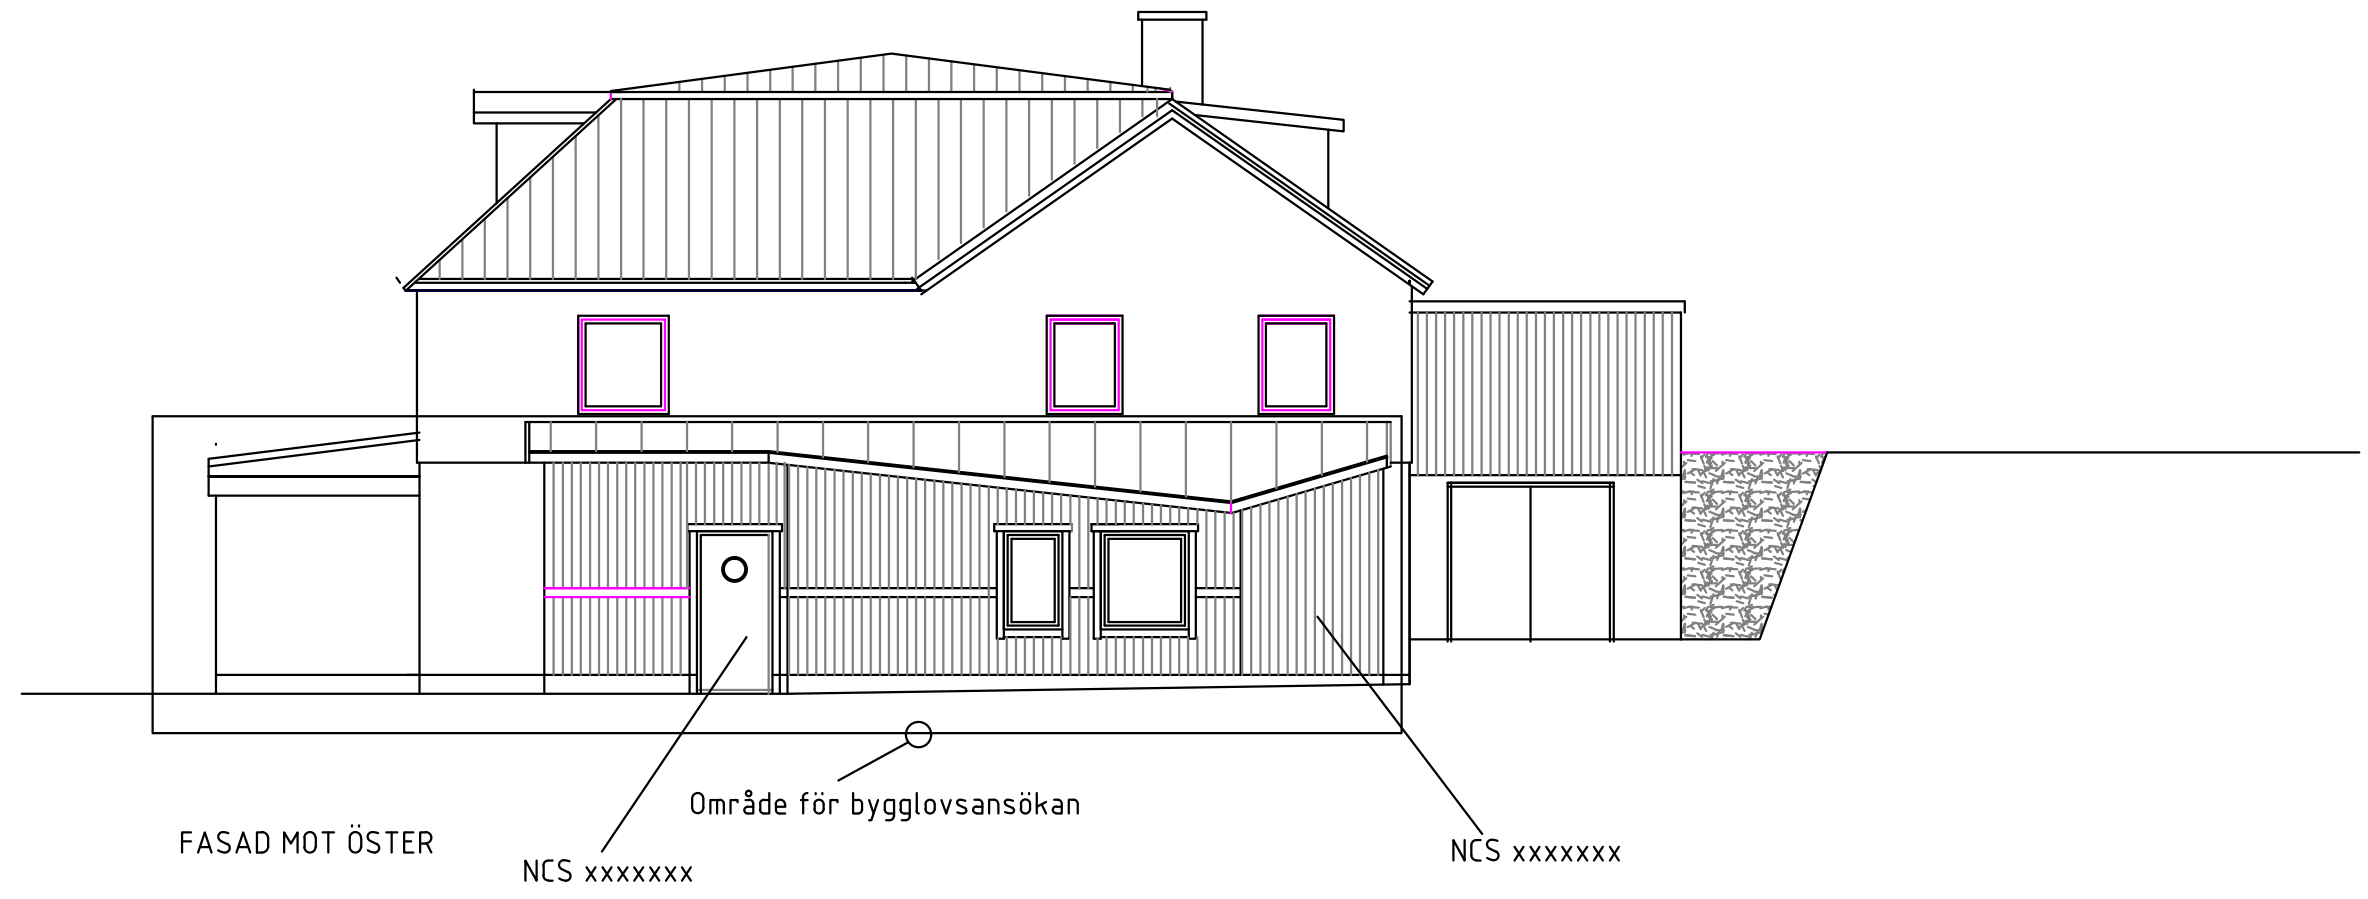




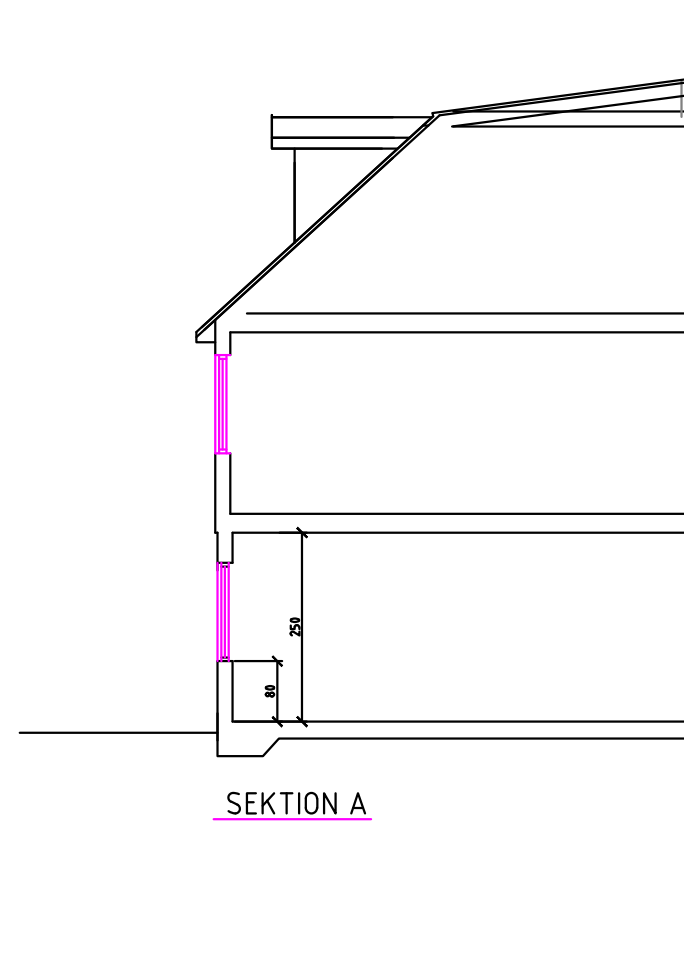

SEKTION A

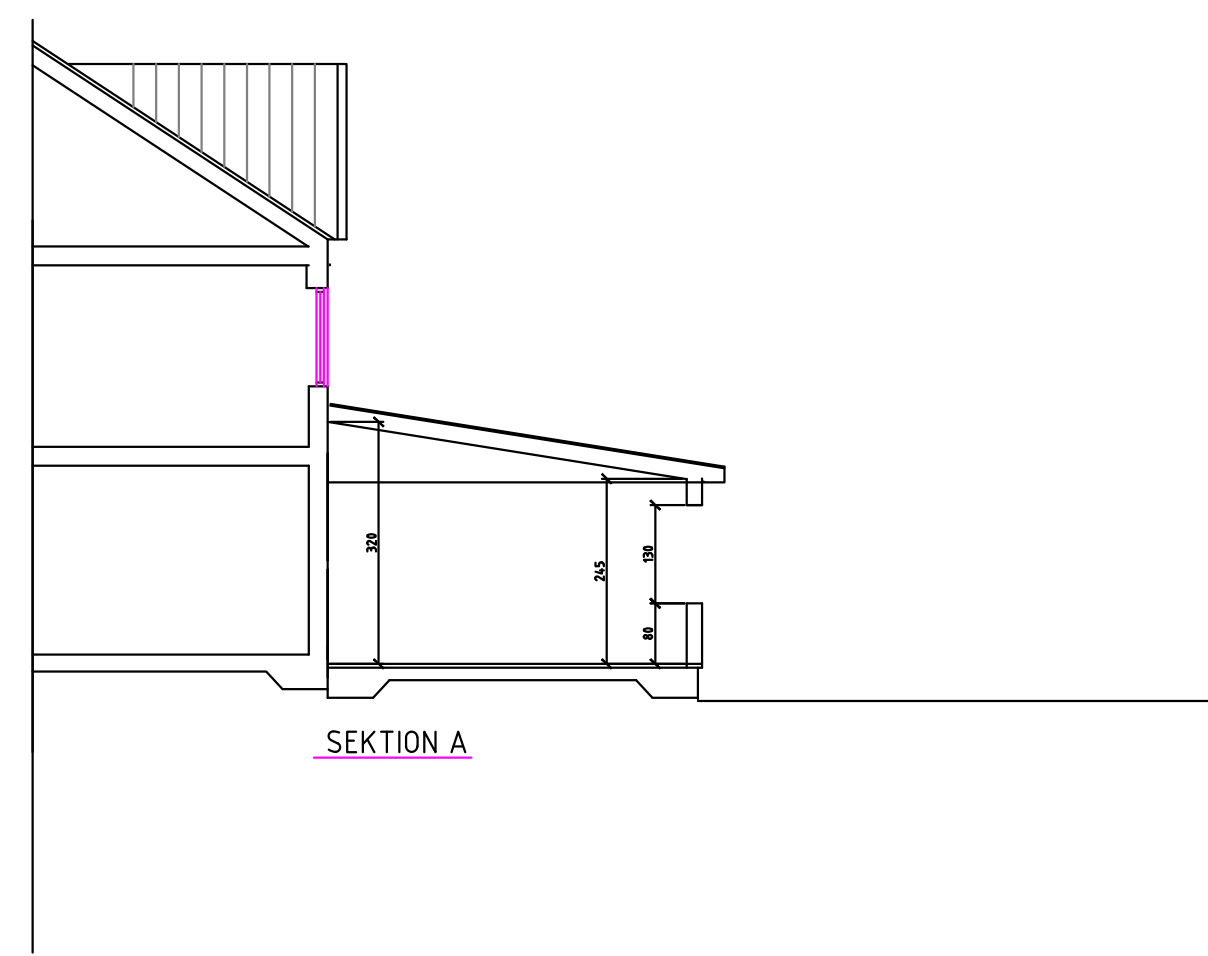

SEKTION A

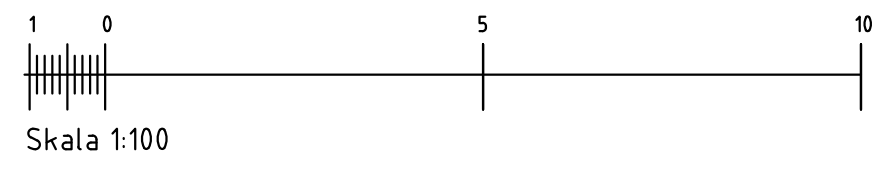

BJÖRKNÄS 1:156  
Nacka kommun  
Ombyggnad till studentlägenheter  
Sektioner Skala 1:100  
Stockholm 2022-10-28  
Jan Levenstam  
Arkitekt SAR