



FÖRKLARINGAR:
ALLA MÅTT I MM

FÖRESKRIFTER:


HÄNVISNINGAR:
PLANRITNING A-001-10
FASADER FÄRG A-003-01

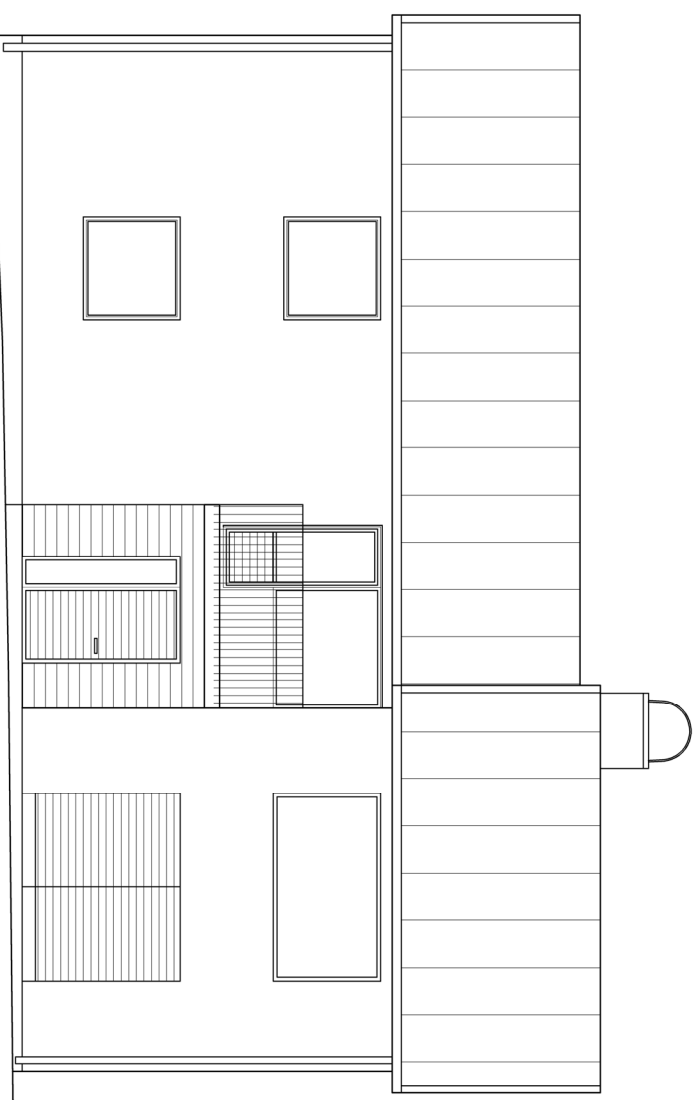


NORDÖSTFASAD

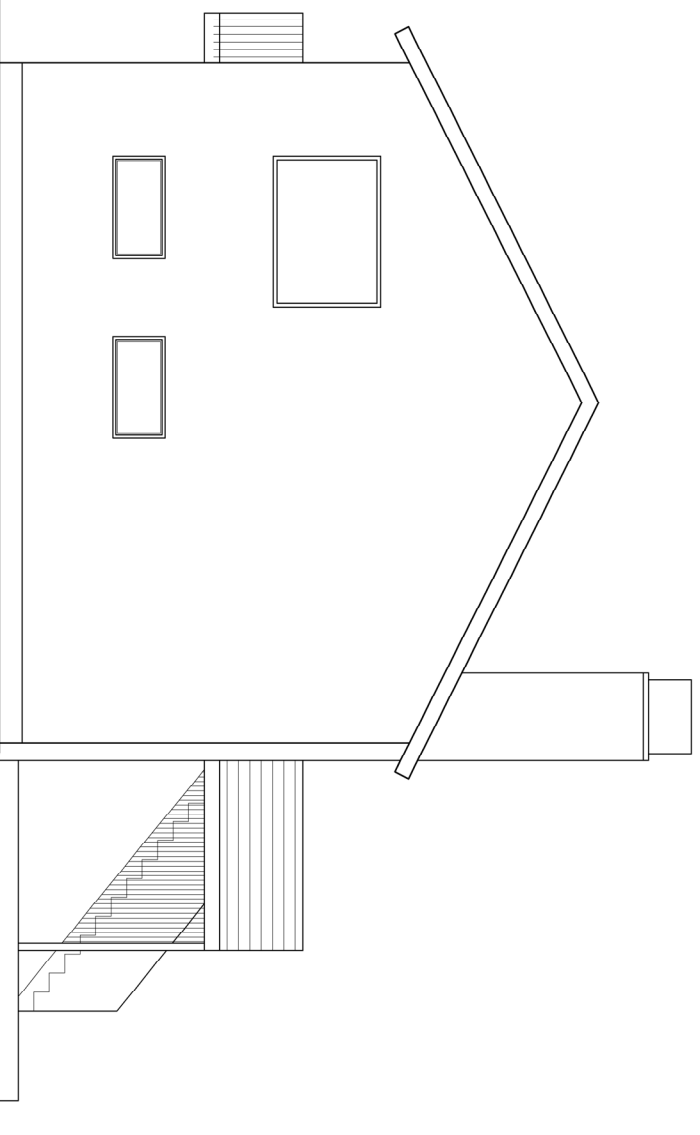

NORDVÄSTFASAD

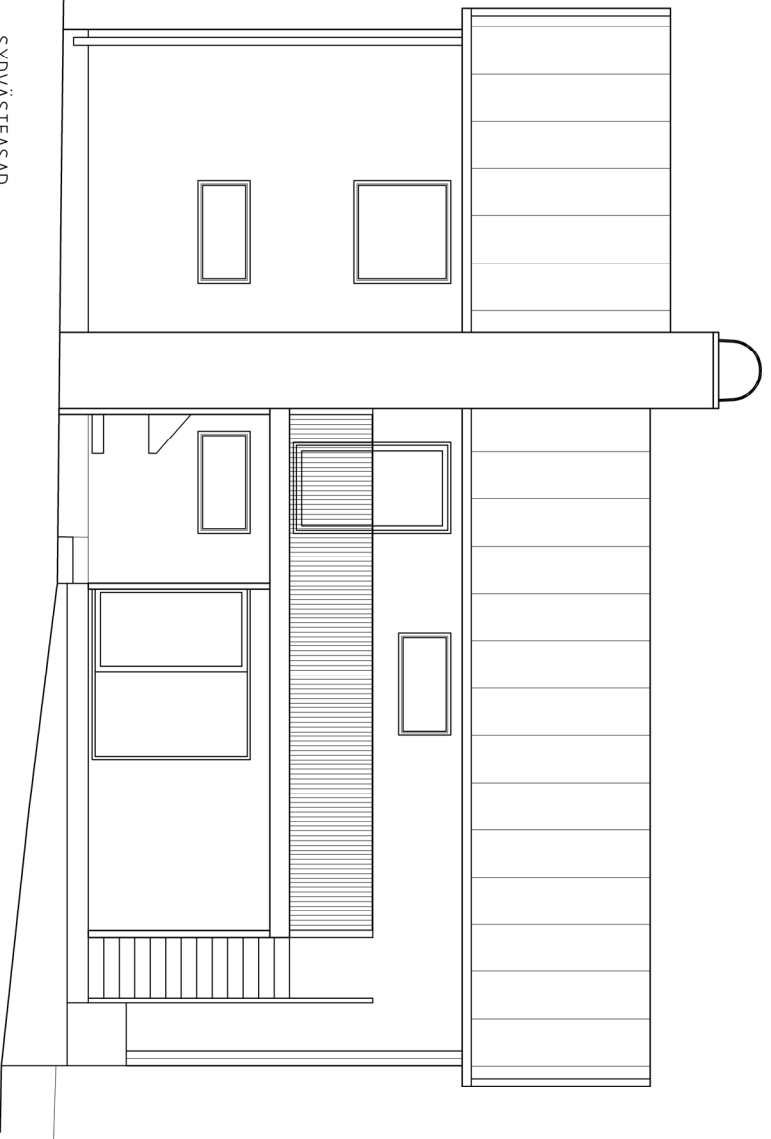

SYDÖSTFASAD

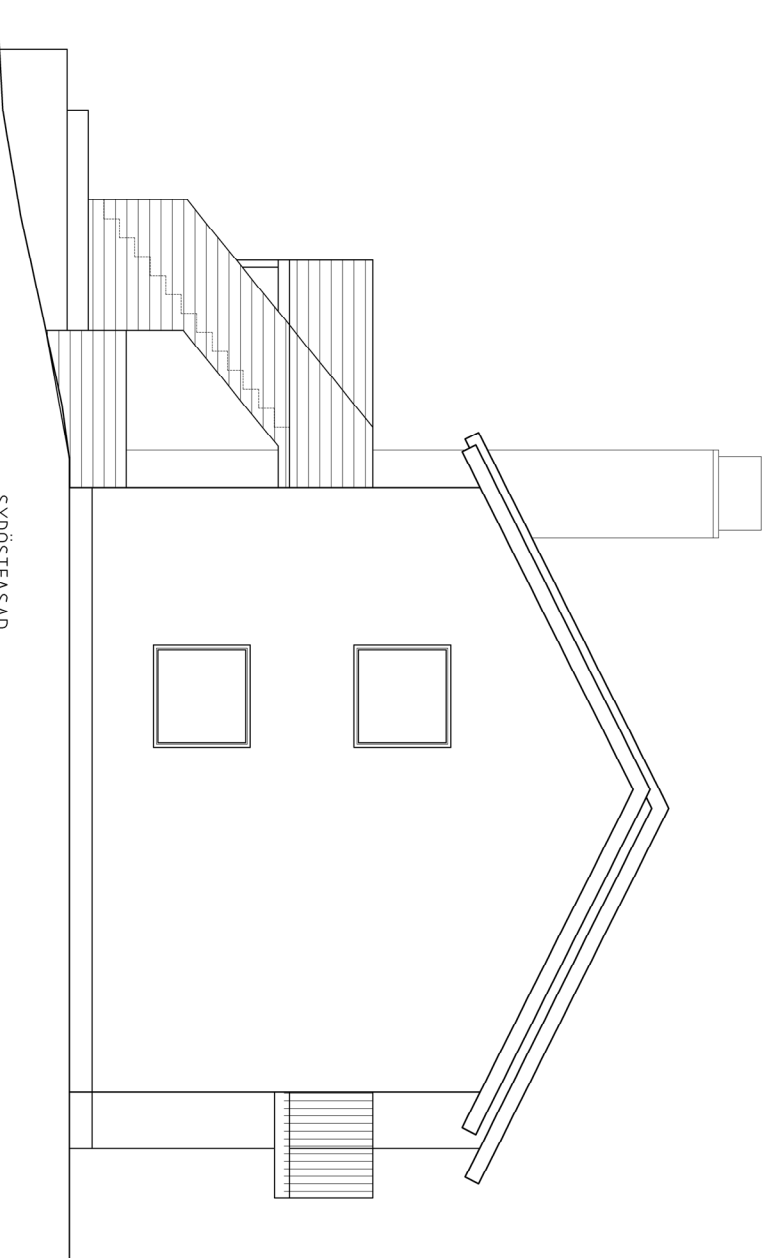

SYDVÄSTFASAD

0 1 2 3 4 5
skala 1:100

BET.	ANT.	ANDRINGSÄNSER	SID.	DATEM
------	------	---------------	------	-------

BYGGLOVHANDLING
BAGGENSUDDEN 9:4
STOCKHOLM

TENGBLAD
ARKITEKTUR & FORM
Dagvägen 30
113 24 Stockholm
michael@tengblad.com
michael@tengblad.com

UPPRÄKNING	BYGGNINGS	BYGGNINGS	HÄNDELSEKÄNDE
DATEM	MYNDIGHET	MYNDIGHET	MYNDIGHET
2022-12-13	MICHAELA TENGBLAD	MICHAELA TENGBLAD	MICHAELA TENGBLAD

FASADER SV/V

SKALA	MYNDE	BET.
Skala A3 1:100	A-003-01	-