


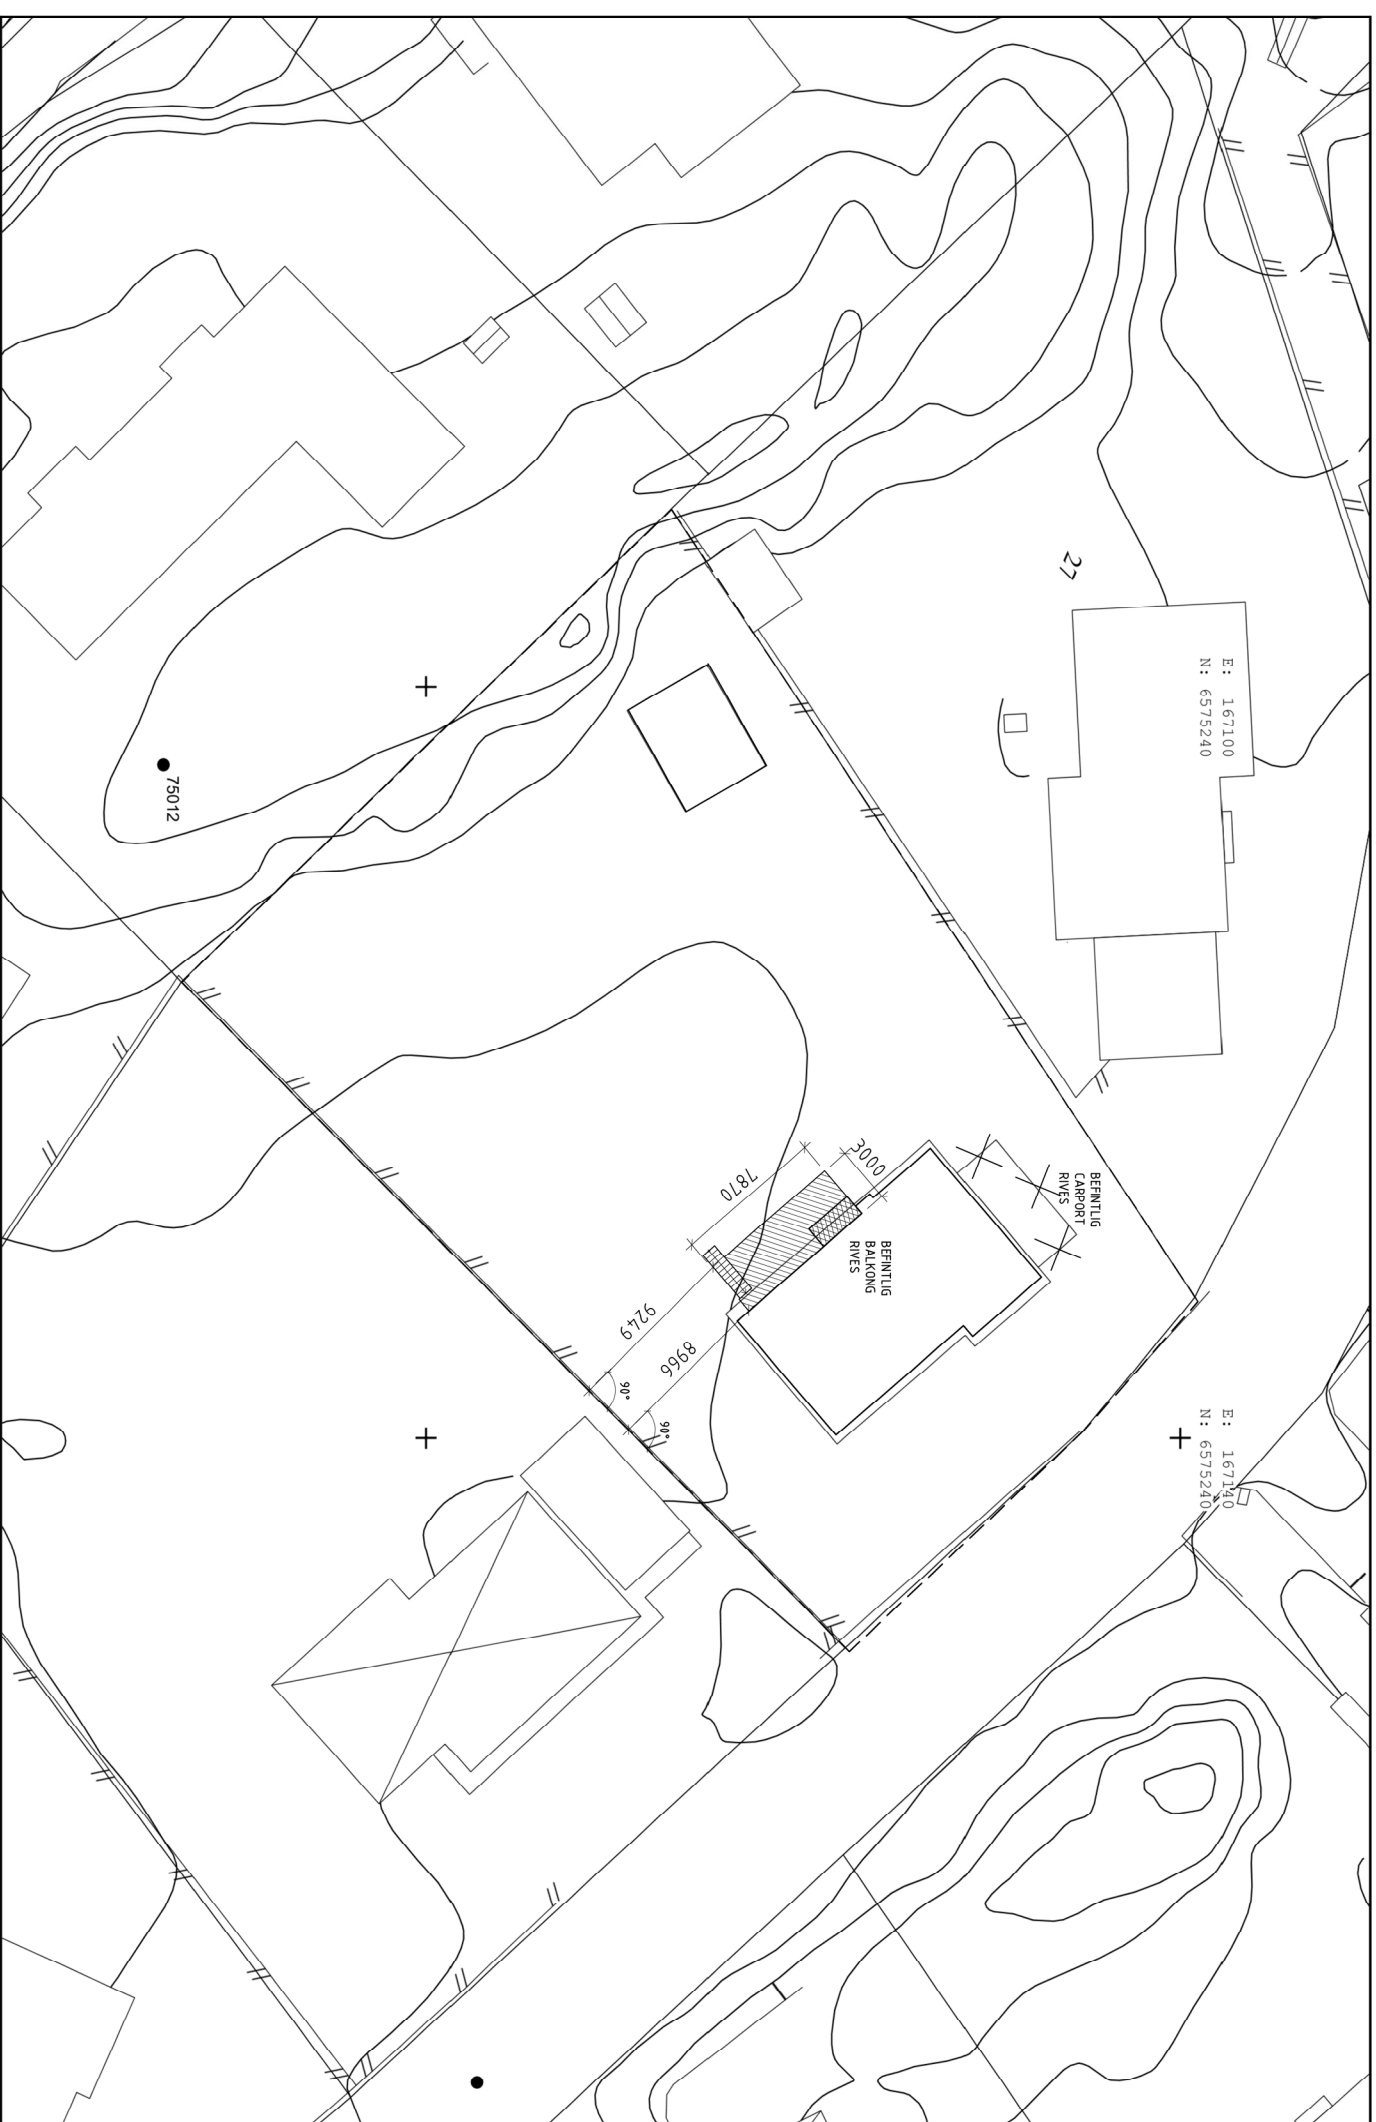
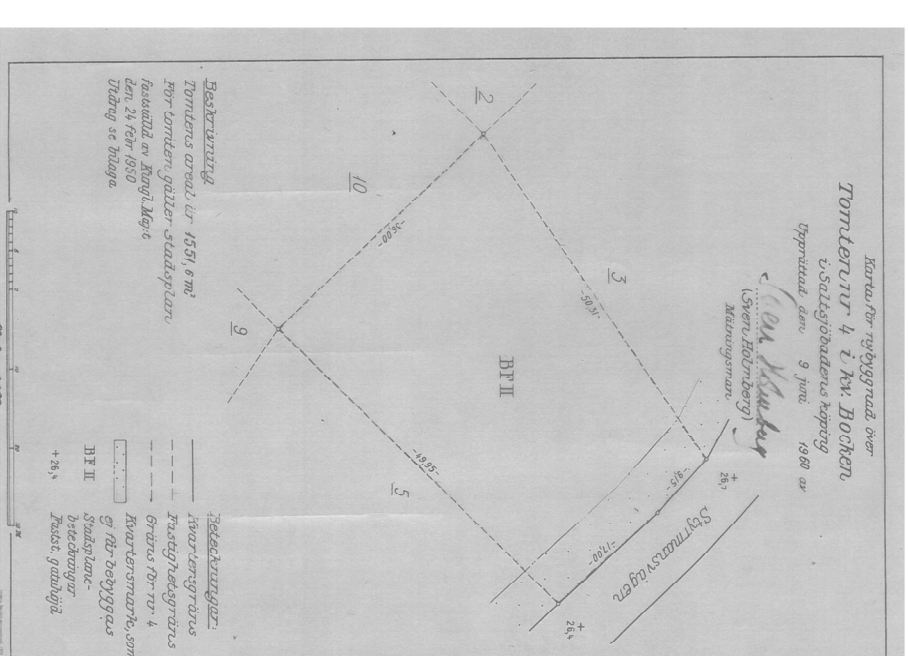


FÖRKLARINGAR
ALLA MÅTT I MM

FÖRESKRIFTER:

-  BEFINTLIG BALKONG
-  RIVES
-  NY BALKONG

STRECKAD LINJE RUNT FASTIGHETEN
UPPRITAD MED UTGÅNGSPUNKT I DE
URSPRUNGLIGA MÅTTEN - SE NEDAN.



Information

Fastighetsgränserna som syns i kartan kan ha stora variationer i lägesnoggrannhet och behöver kontrolleras om variatörerna ska användas för planering, markarbeten eller liknande. Kartdetaljerna som visas kan vara outpdateerade. Vid frågor kontakta lämnarna@nacka.se


Källa
Koordinatsystem
Höjdsystem

Utdrag ur digital kartdatabas
SWEREF 99 18 00
RH2000

2022-10-24



BAGGENSUDDEN 9:4

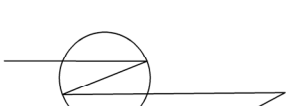

Skala 1:400
0 20m

BET	ANT	ANDRINGSÄNSER	SID	DATEM
BYGGLOVHANDLING				
BAGGENSUDDEN 9:4				
STOCKHOLM				
TENGBLAD				
ARKITEKTUR & FORM				
Dokumentation				
2022-12-13				
MICHAELA TENGBLAD				
SITUATIONSPLAN				
SKALA	A3	1:400	KRIPER	A-00-1-00
BET				