

FÖRKLARINGAR
OCH FÖRESKRIFTER

- LOKALGATAN
- NATUR

REV. 2023-04-14

REF	AV	ANMÄNNING	ANSVARIG	SKALA	DATUM
		MARKLOV			

BACKEBÖL 1:568, 1:569,
1:570 - KB HUGGORMEN


PROJEKT NR	RTID AV	HANDLÖSARE
		H. BAGHERI

VÄRMDÖ KOMMUN
NYBYGGNAD AV HUS

SKALA	NUMMER	BET
1:500-A3	M001	-




SITUATIONSPLAN
1:500

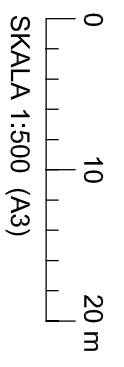


FÖRKLARINGAR
OCH FÖRESKRIFTER

- LOKALGATAN
- NATUR

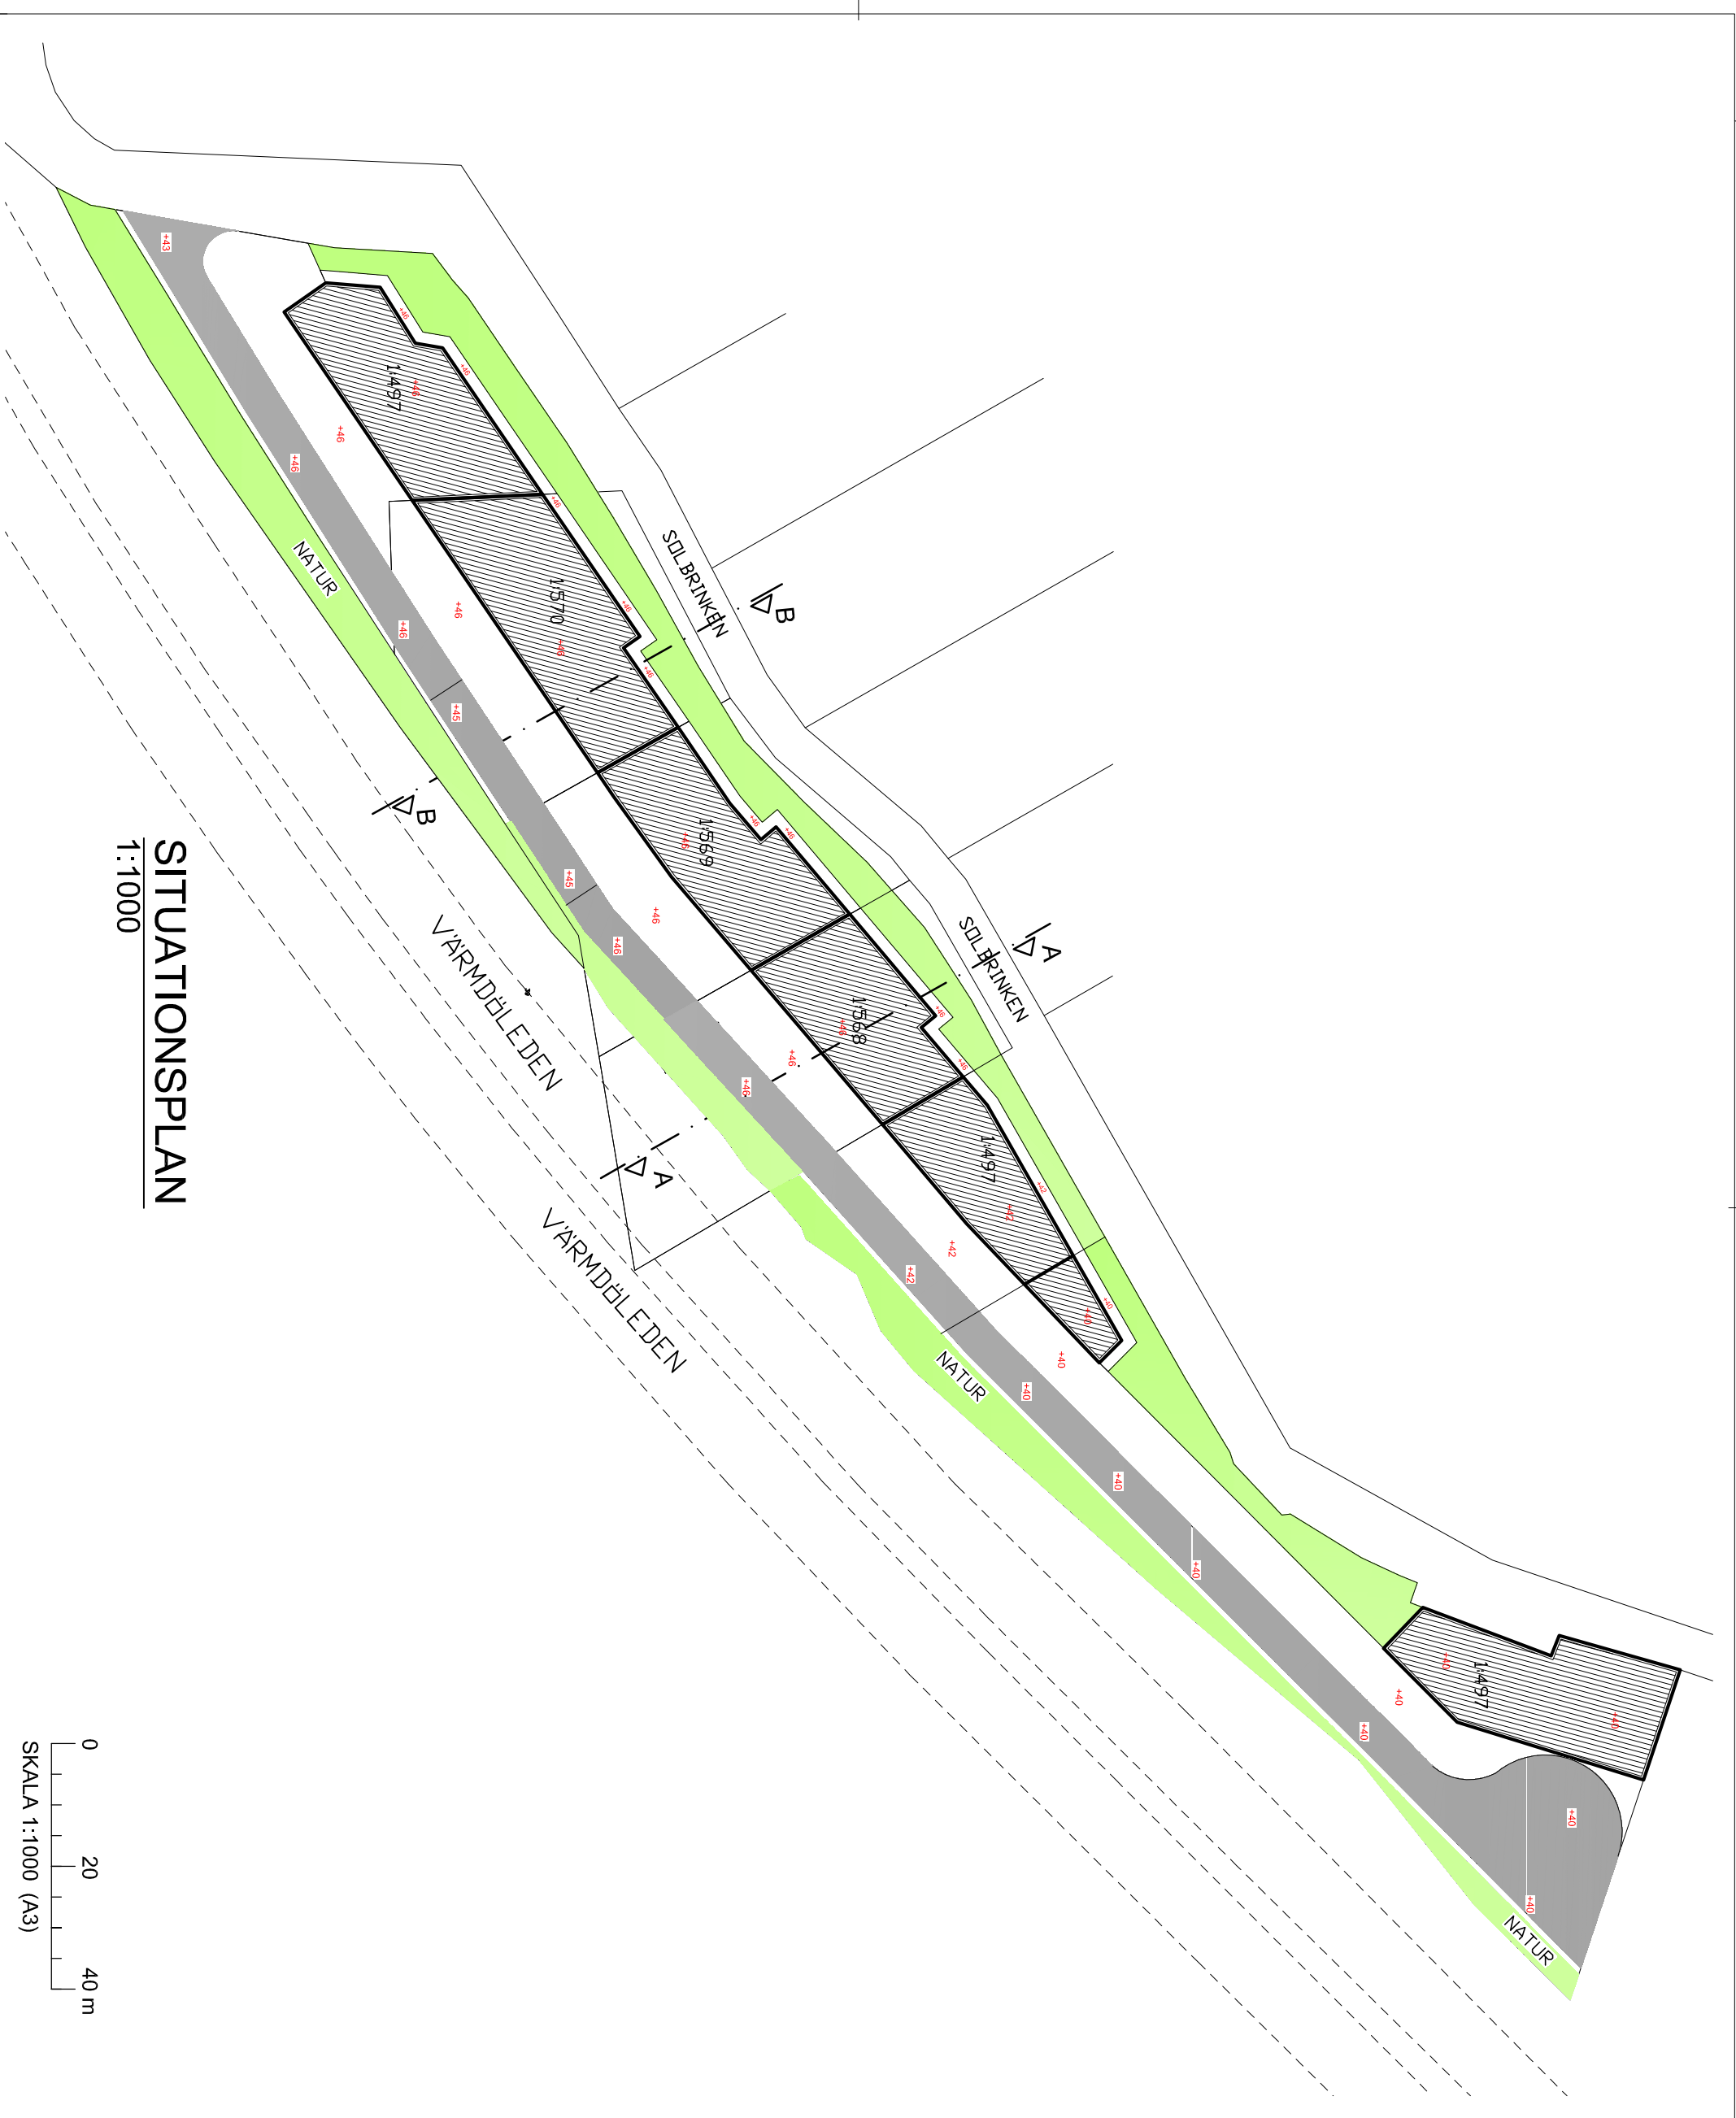

SITUATIONSPLAN
1:1000

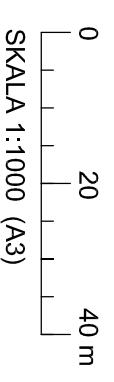

REV. 2023-04-14


BET	AV	ANSVARSOMÅDET	SOB	DATUM
		MARKLOV		

BACKEBÖL 1:568, 1:569,
1:570 - KB HUGGORMEN

PROJEKT NR	RITAD AV	HANDLÖSARE
	H. BAGHERI	H. BAGHERI


VÄRMDÖ KOMMUN
NYBYGGNAD AV HUS

SKALA	NUMMER	BET
1:1000-A3	M002	

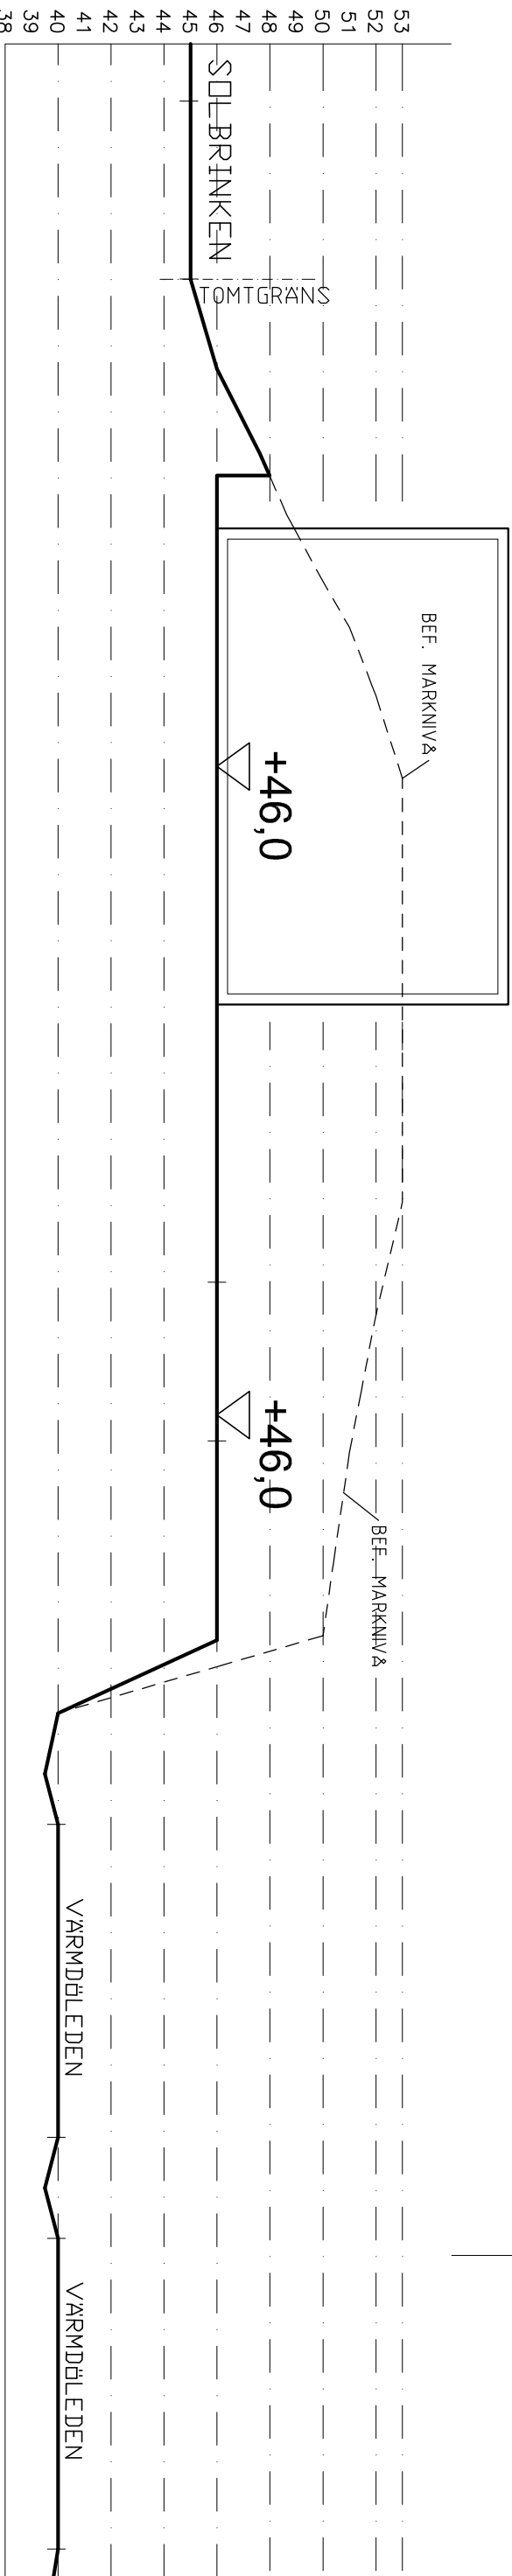


SEKTION A-A

1:250

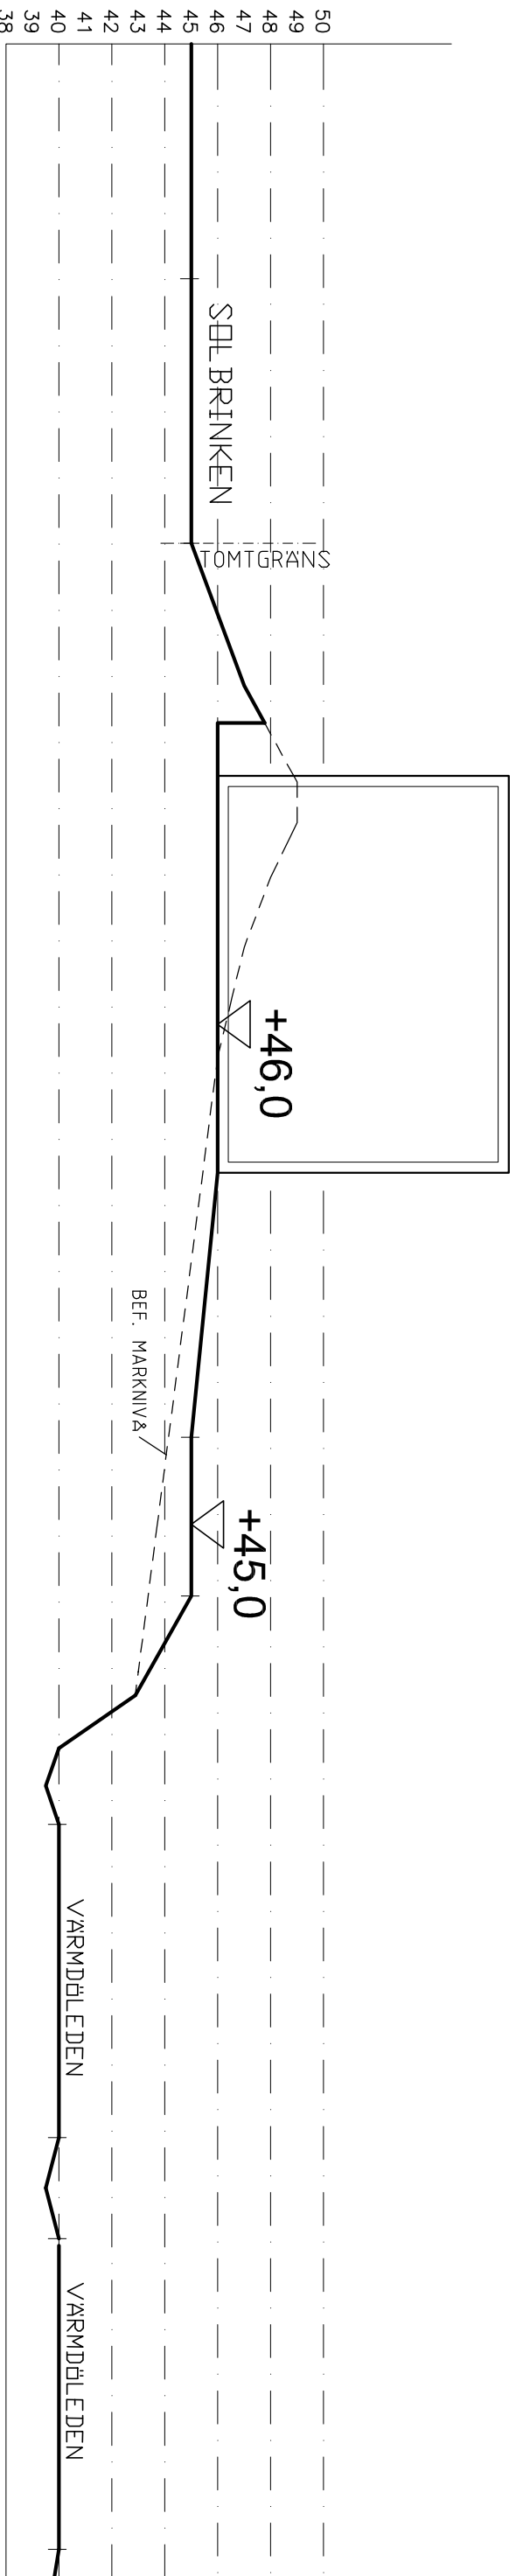

SEKTION B-B

1:250

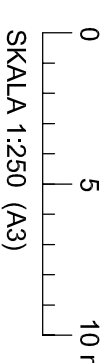

REV. 2023-04-14


MARKLOV

BACKEBÖL 1:568, 1:569,
1:570 - KB HUGGORMEN

PROJEKT NR. 2023-01-09
ANSVARIG H. BAGHERI


VÄRMDÖ KOMMUN
NYBYGGNAD AV HUS

SEKTIONER
SKALA 1:250-A3
NUMMER M003

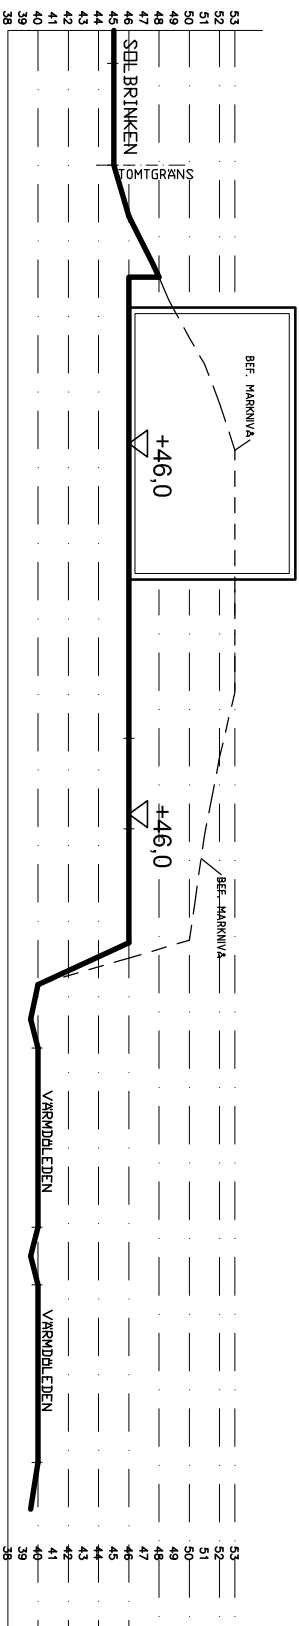


SEKTION A-A

1:500

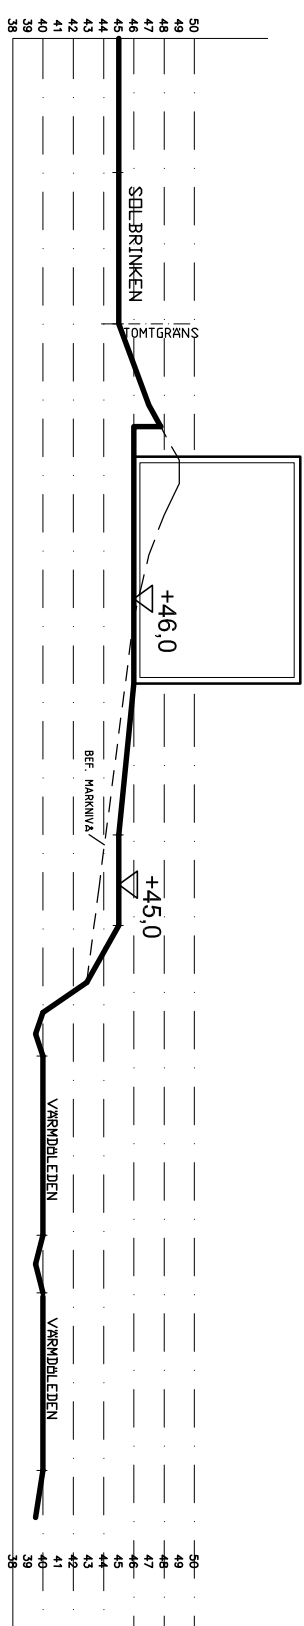

SEKTION B-B

1:500

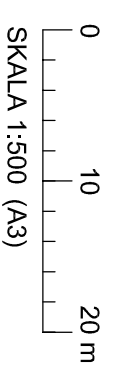

REV. 2023-04-14


BET	ANT	ANMÄNNING	ANSÄR	SKÖN	DATUM
		MARKLOV			

BACKEBÖL 1:568, 1:569,
1:570 - KB HUGGORMEN

PROJEKT NR	RITAD AV	HANDLÖSARE
2023-01-09	H. BAGHERI	H. BAGHERI


VÄRMDÖ KOMMUN
NYBYGGNAD AV HUS

SEKTIONER	NUMMER	BET
SKALA	M004	-
1:500-A3		

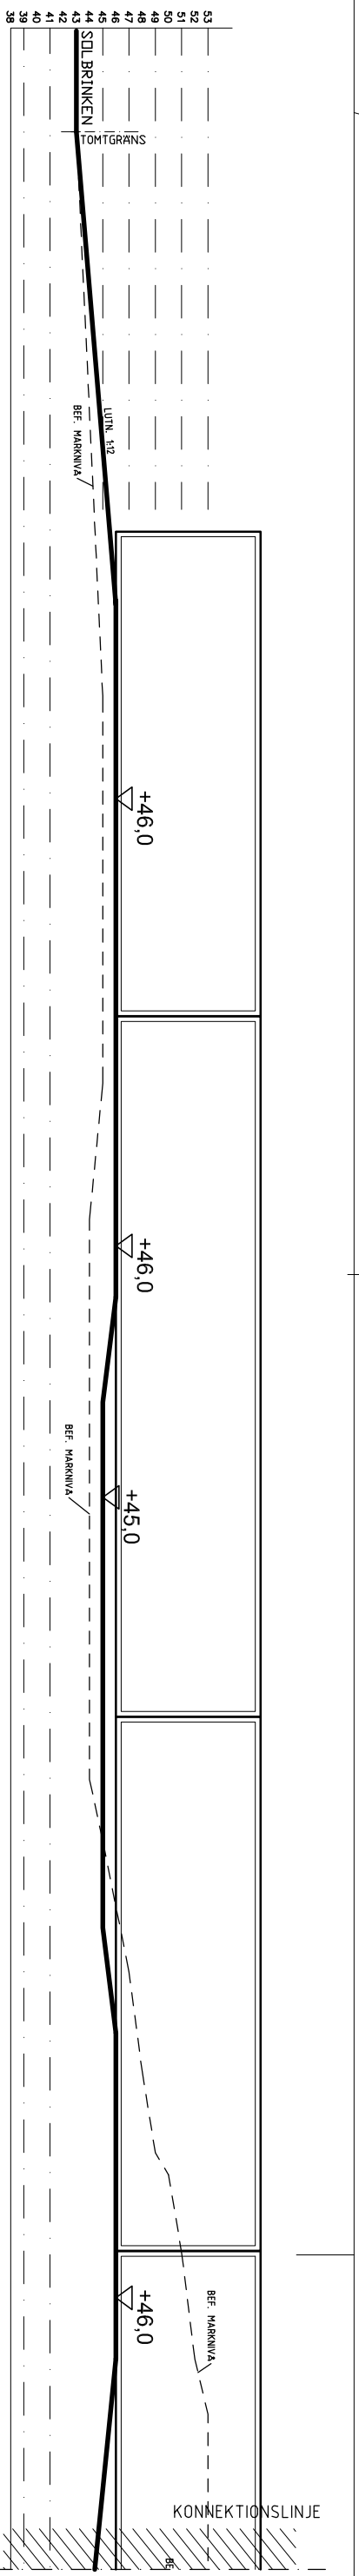


FASAD MOT SÖDER

1:500

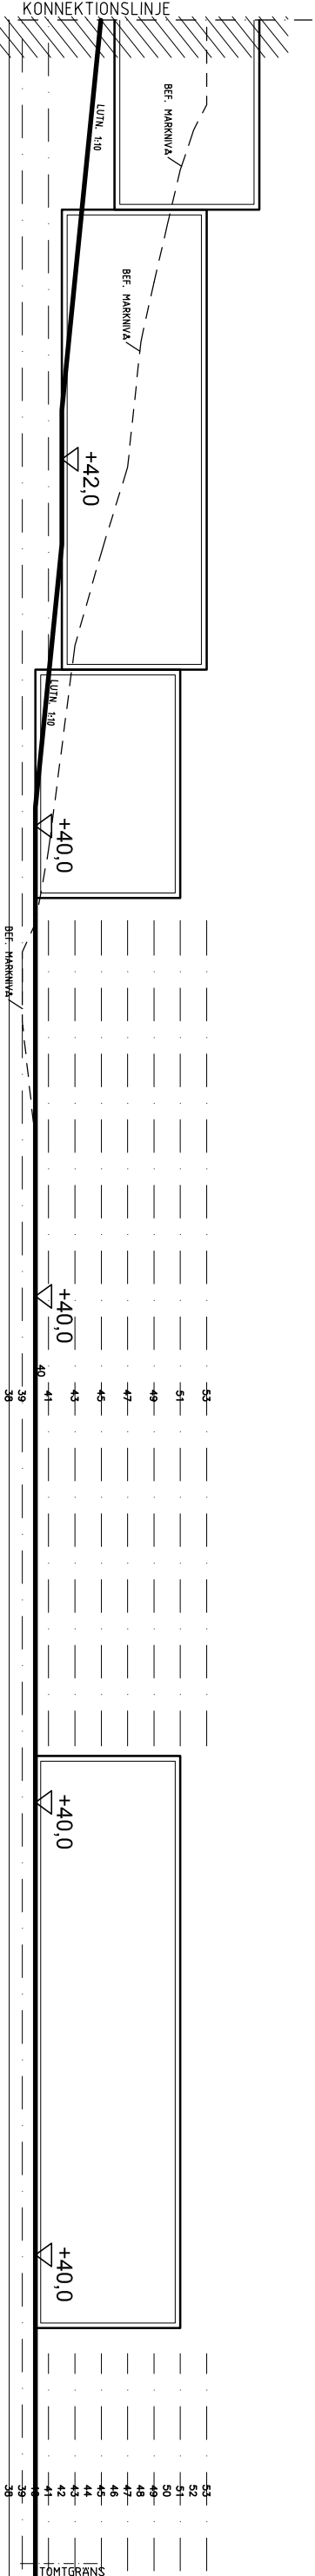


FASAD MOT SÖDER

1:500

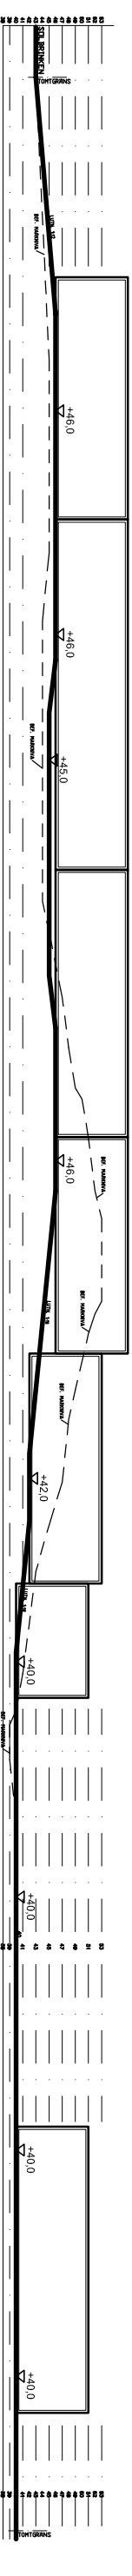

FASAD MOT SÖDER

1:1000

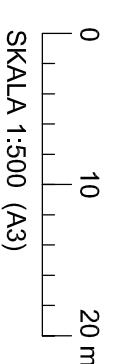

REV. 2023-04-14

BET	ANV	ANSVARIG	SON	DATUM
		MARKLOV		

BACKEBÖL 1:568, 1:569,
1:570 - KB HUGGORMEN

PROJEKT NR	RITAD AV	HANDLÖSARE
2023-01-09	H. BAGHERI	H. BAGHERI

VÄRMDÖ KOMMUN
NYBYGGNAD AV HUS

SKALA	KOD	BET
1:500-A3	M005	