
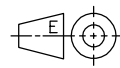


Ungefärlig tornplacering X=6579833 Y=1639412
 SITUATIONSPLAN

 	Uppgjord	Oskar Eriksson	
	Vinnergi	Datum	2022-12-27
Referenser	Dokansv/Godk	Net4Mobility	I Rev
N4M T331565 - Kocktorp-Lännersta	Produktbenämning	Tollare 1:3	B
Skala	Dokumentnr	Nacka	Blad
1:2000	Format	T331565	1 (2)
A4			

1 2 3 4

A

B

C

D

E

F

A


B

C

D


E

F

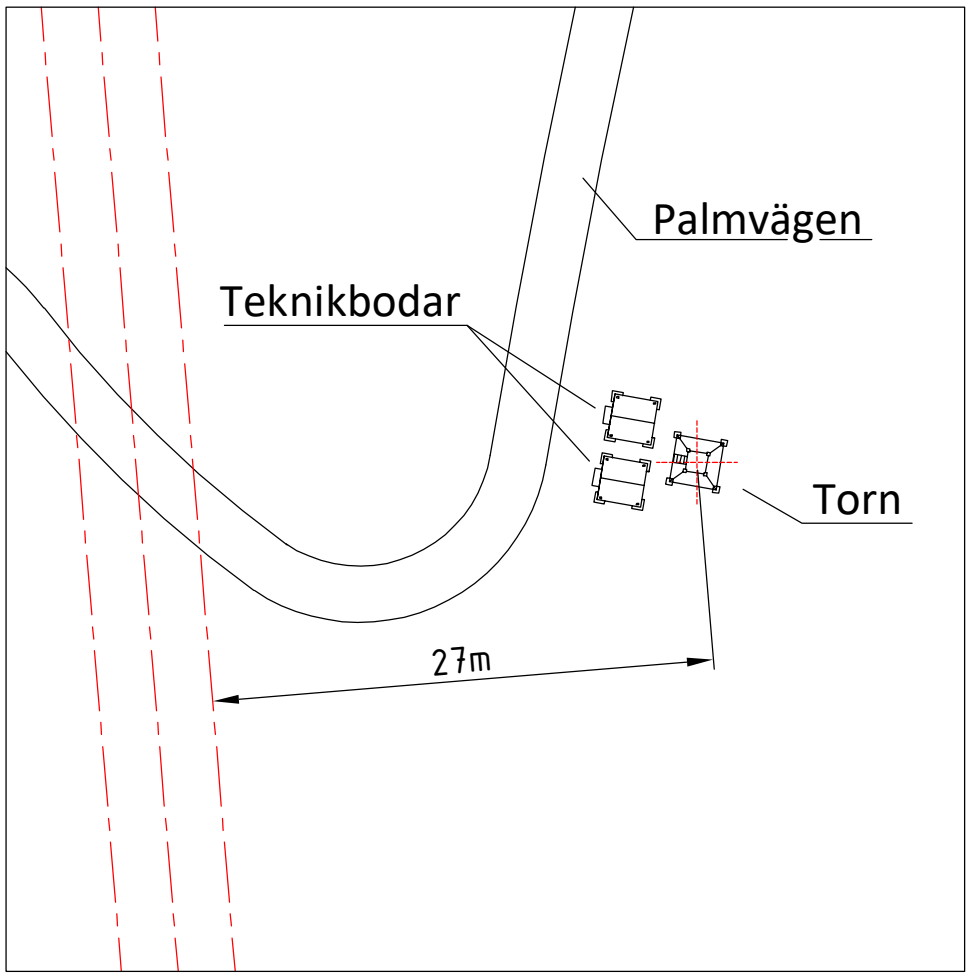

Ungefärlig tornplacering X=6579833 Y=1639412

SITUATIONSPLAN

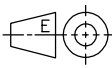

Uppgjord	Vinnergi	Oskar Eriksson
----------	----------	----------------

Dokansv/ Godk	Net4Mobility	Datum	2022-12-27	Rev	B
---------------	--------------	-------	------------	-----	---




Referenser	N4M T331565 - Kocktorp-Lännersta
------------	----------------------------------

Produktbenämning	Tollare 1:3
------------------	-------------

Skala	1:400	Format	A4
-------	-------	--------	----


Dokumentnr	T331565	Blad	2 (2)
------------	---------	------	-------


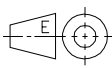
1 2 3 4

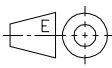
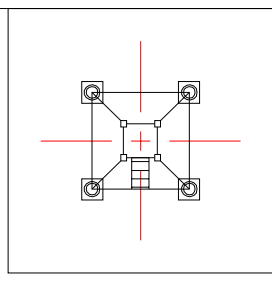
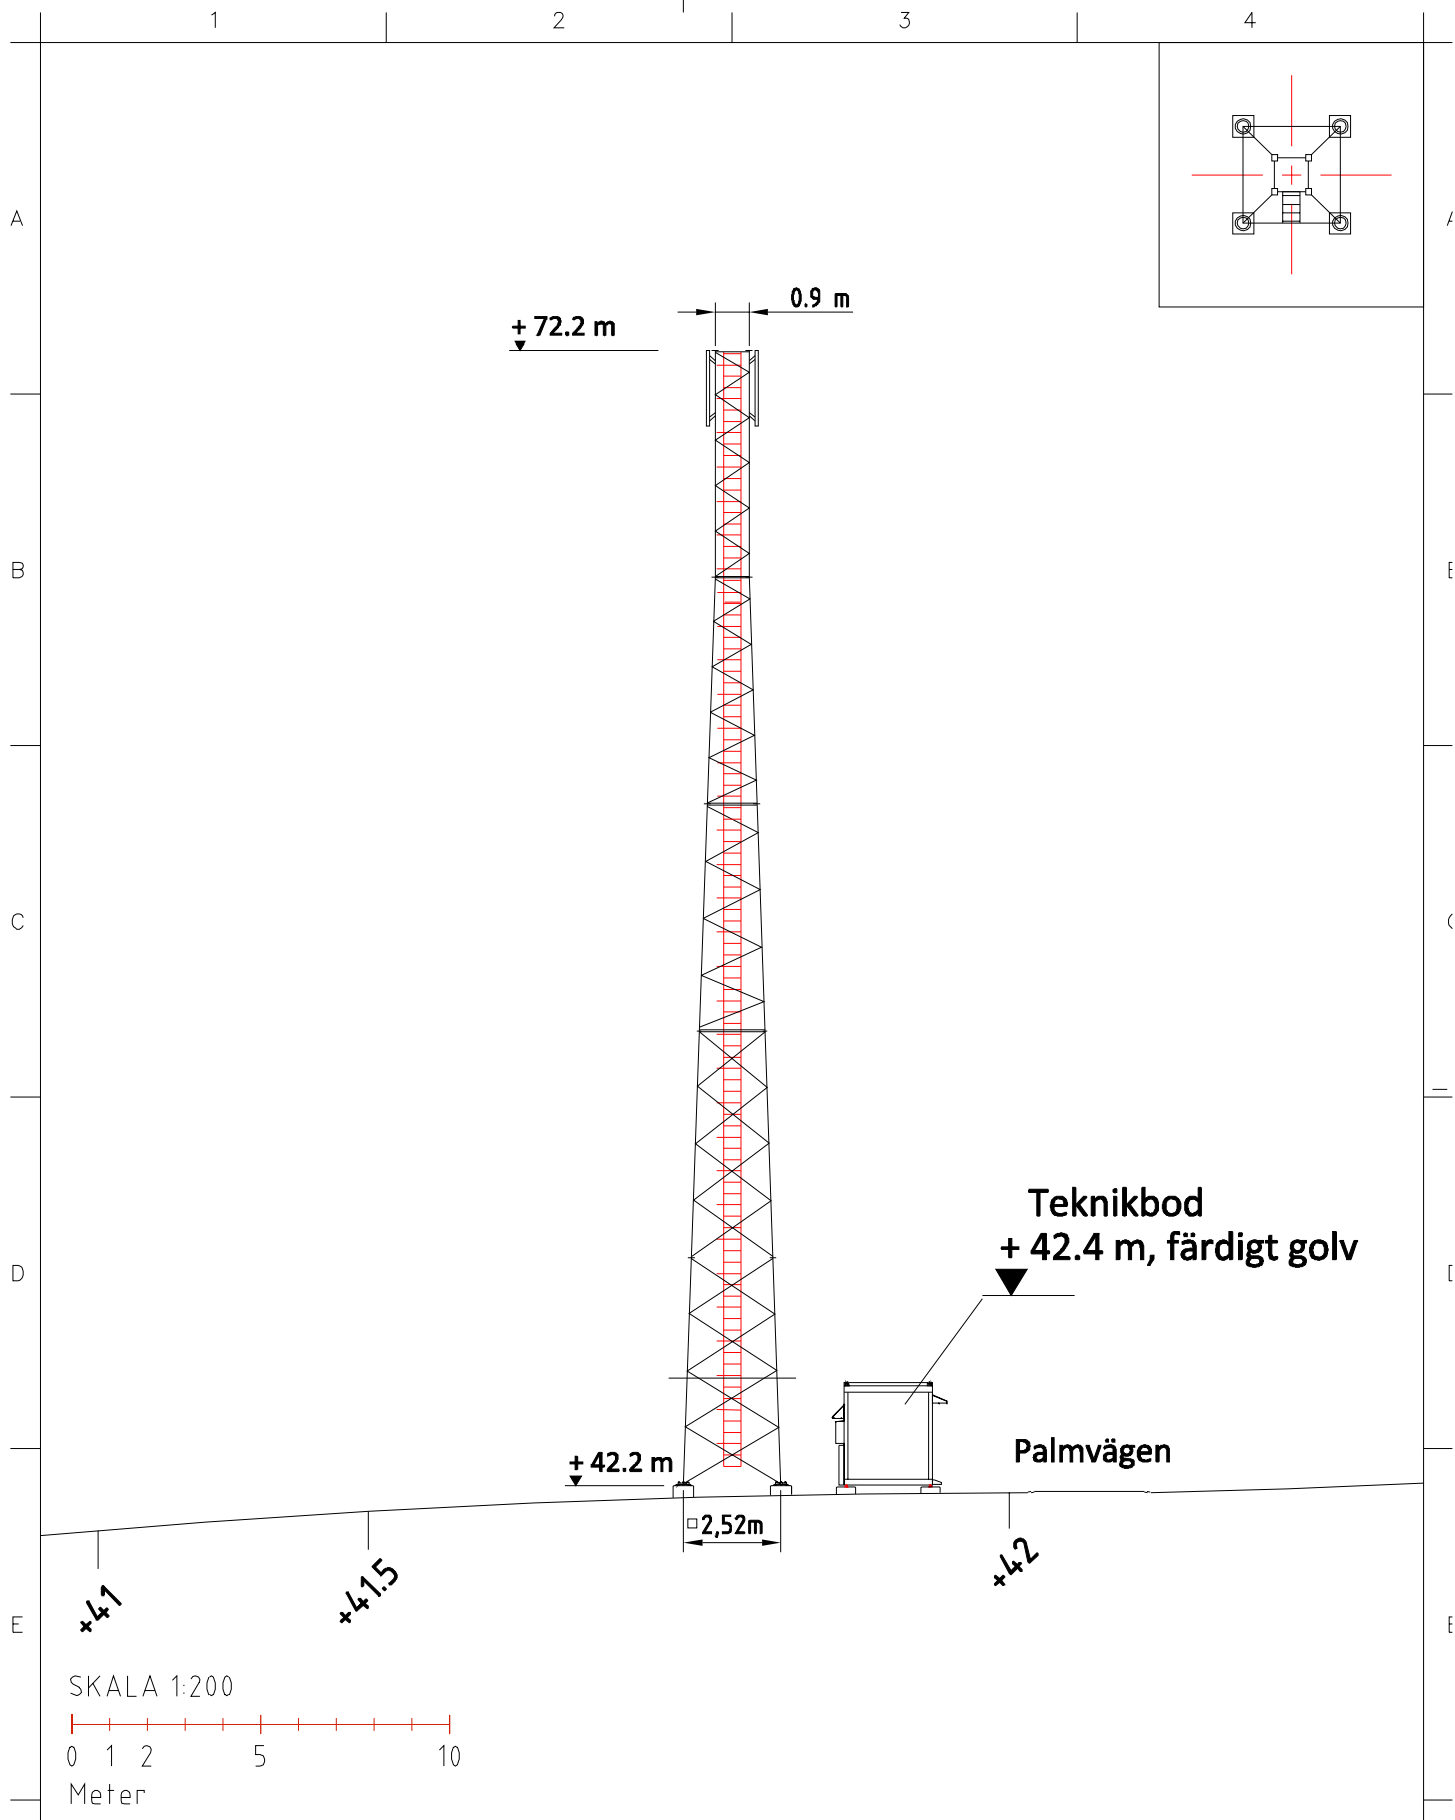


Uppgjord	Vinnergi	Oskar Eriksson
Dokansv/ Godk	Net4Mobility	Datum 2023-02-08 Rev D
Referenser	Produktbenämning	
N4M T331565 - Kocktorp-Lännersta	Tollare 1:3 Torn 30m	
Skala 1:200	Format A4	Dokumentnr Torn Blad 1 (1)




Referenser	Produktbenämning
N4M T331565 - Kocktorp-Lännersta	Tollare 1:3 Torn 30m
Skala 1:200	Format A4

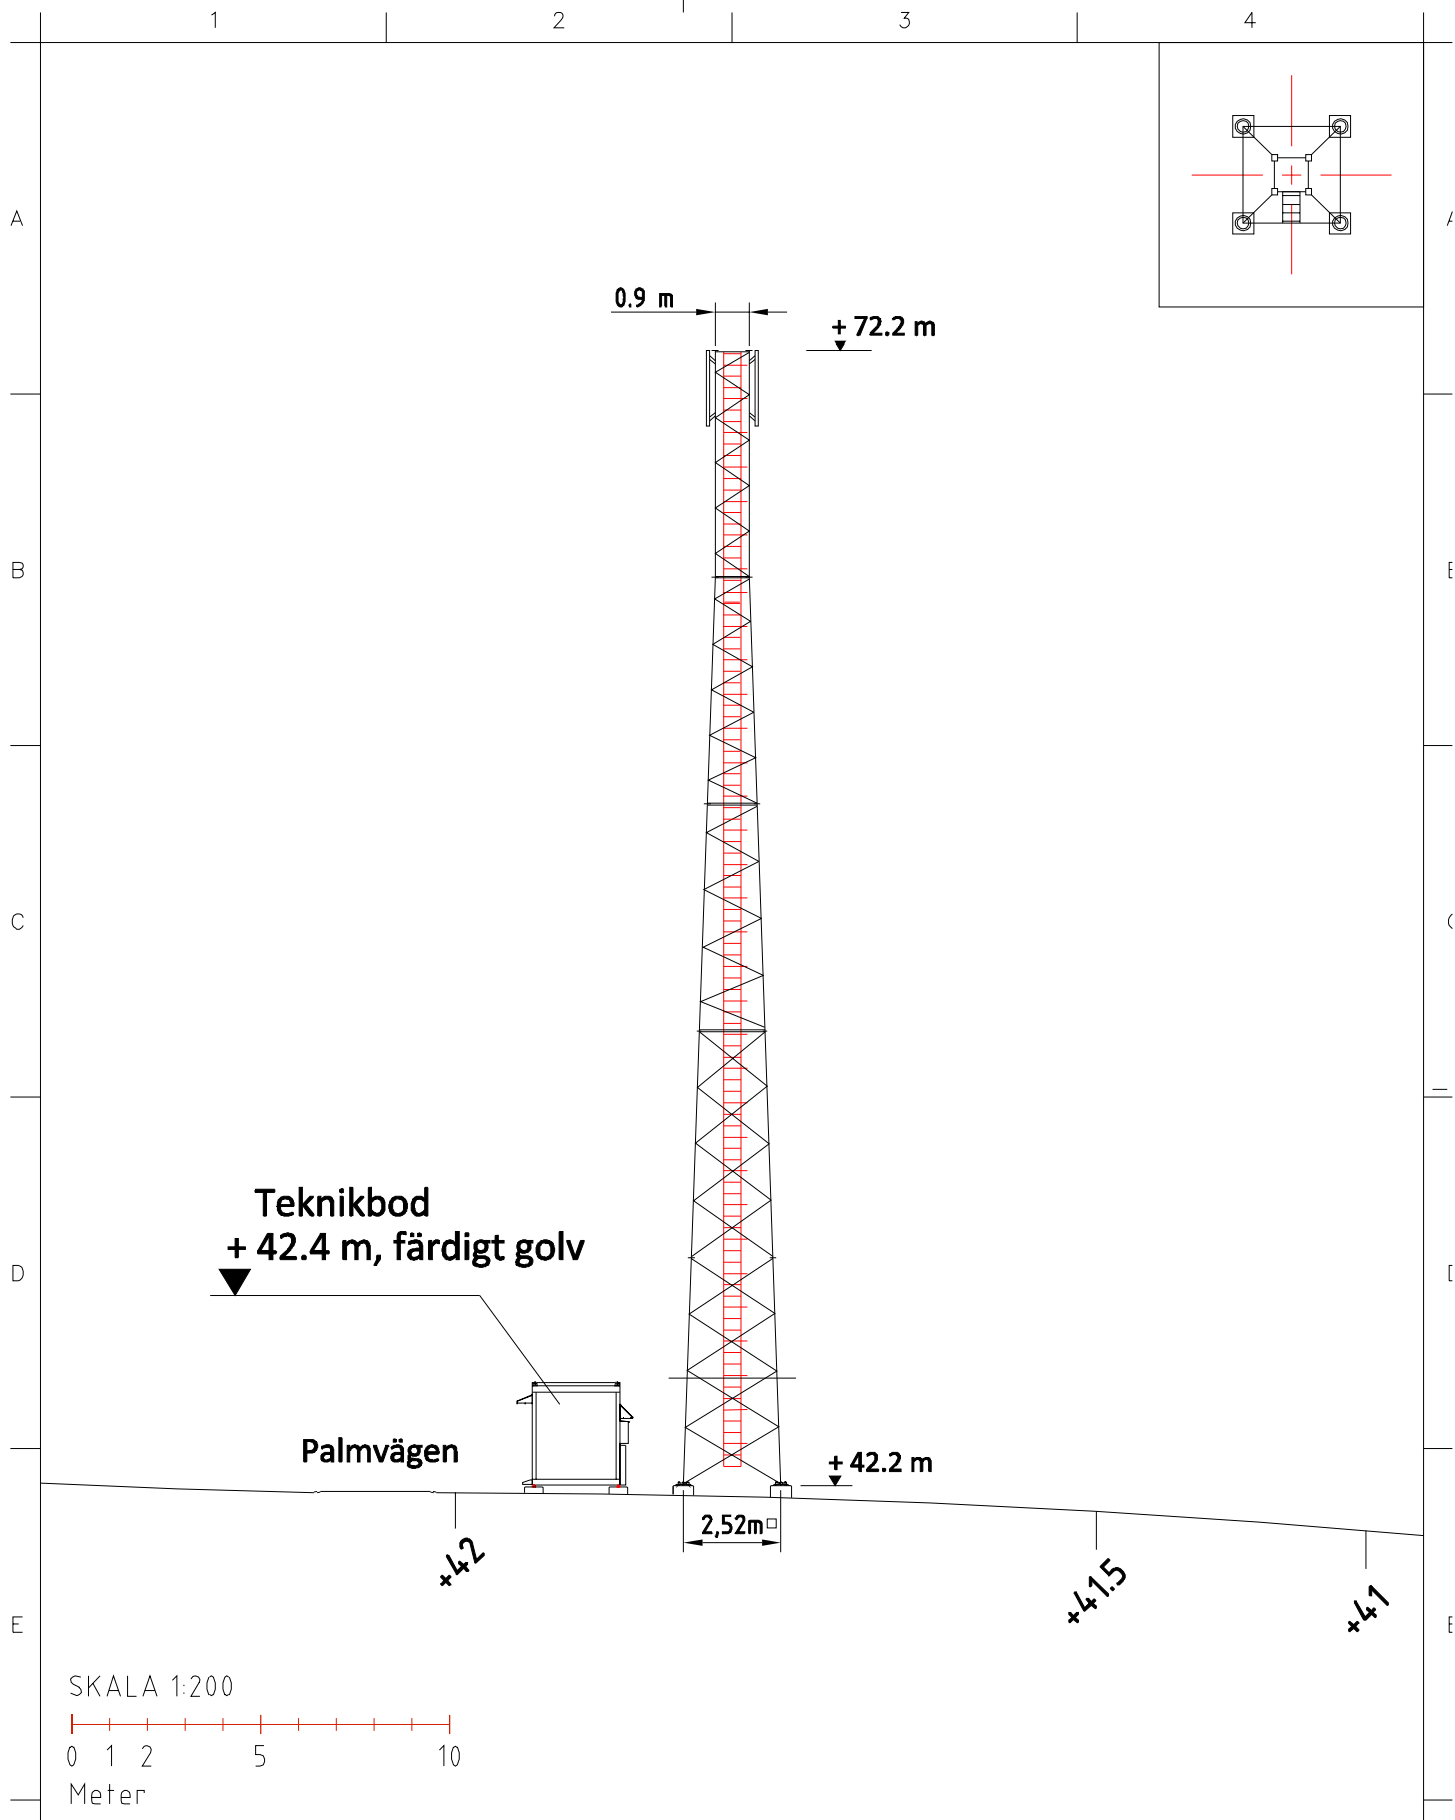

		Uppgjord Vinnergi	Oskar Eriksson	
		Dokansv/Goak Net4Mobility	Datum 2023-02-08	I Rev D
Referenser N4M T331565 - Kocktorp-Lännersta	Produktbenämning Tollare 1:3 Torn 30m			
Skala 1:200	Format A4	Dokumentnr	Torn2	Blad 1 (1)

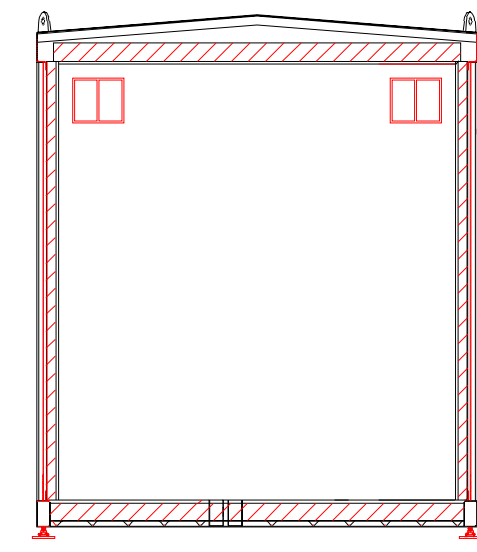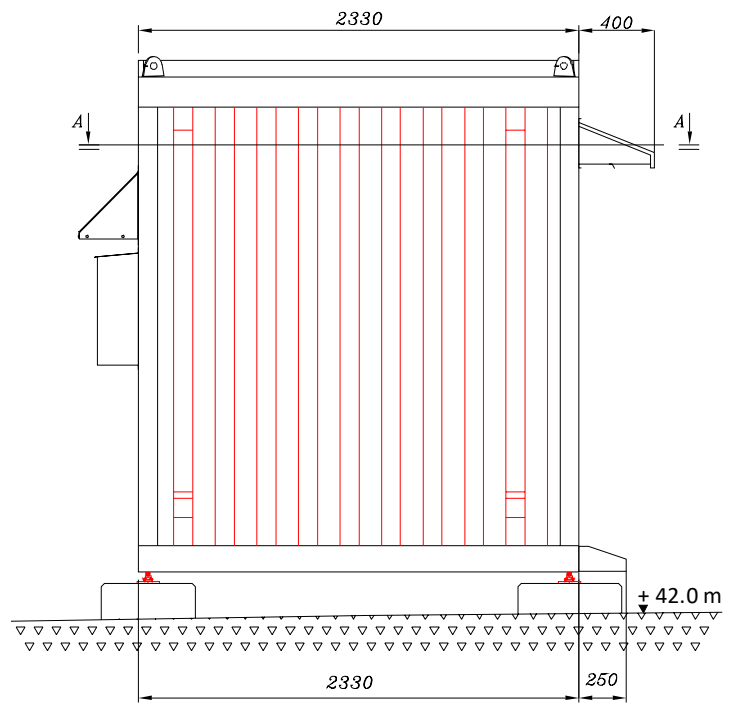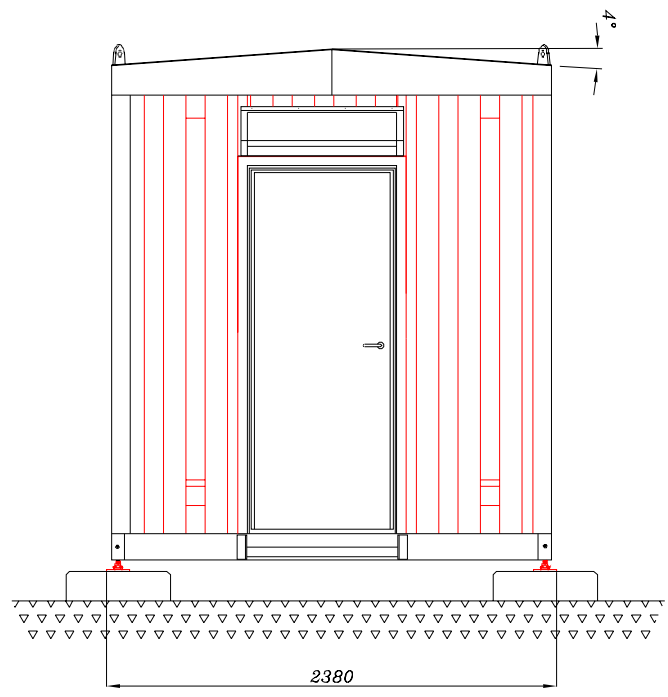

Snitt B-B

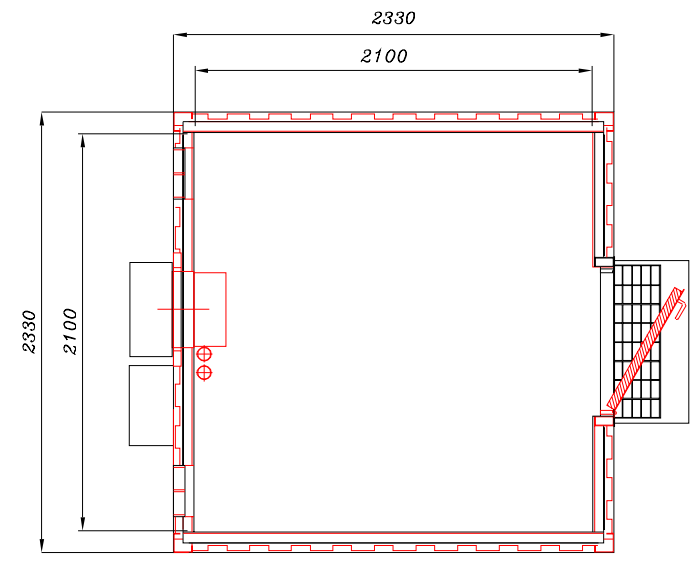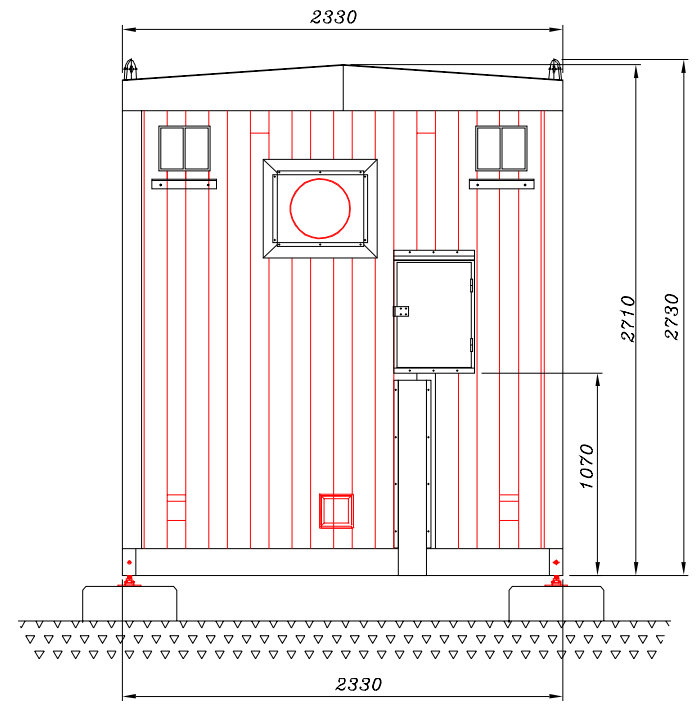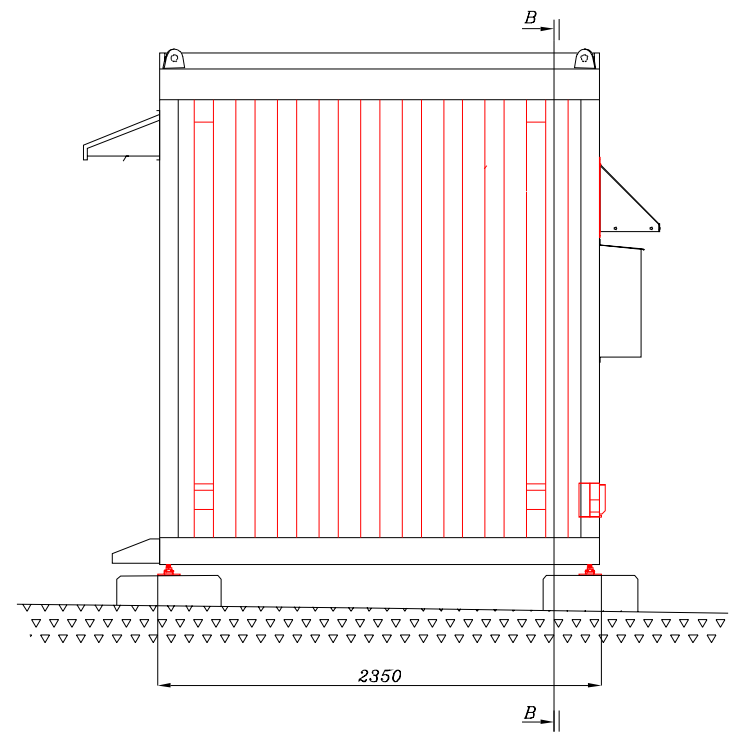

Snitt A-A

Färgsättning
 Plåtfasad: NCS 2502-B
 Plåttak: NCS S9000- N

Net4Mobility

Referenser
 N4M T331565 - Kocktorp-Lännersta

Skala
 1:40

Format
 A3

Uppgjord Vinnergi	Oskar Eriksson	
Dokansv/Godk Net4Mobility	Datum 2023-02-08	Rev C
Produktbenämning Tollare 1:3	Teknikbod - Inplacering vid torn	
Dokumentnr	Blod	
TEKNIKOD TB4		1(1)