



Fastställda ritningar i beslut om beviljat bygglov för garage på 40 kvm

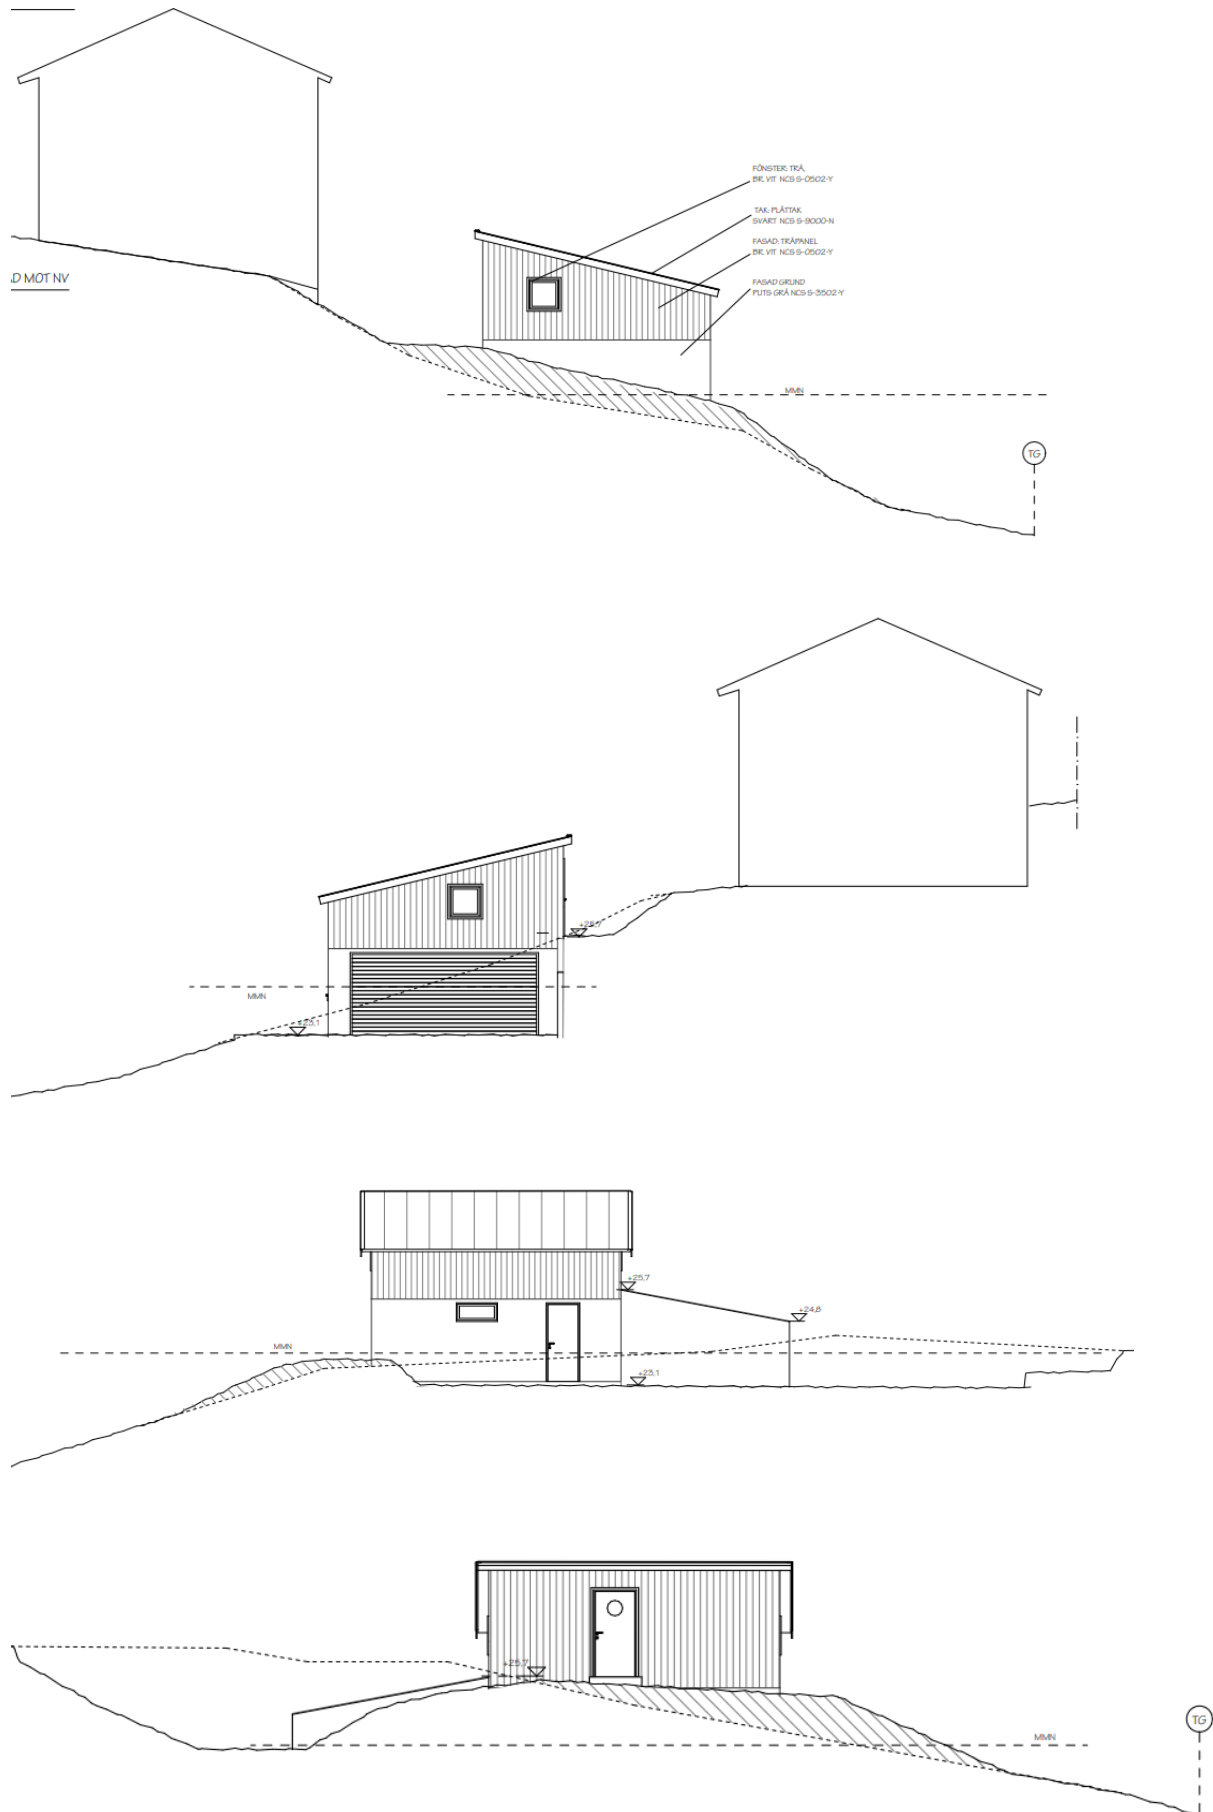

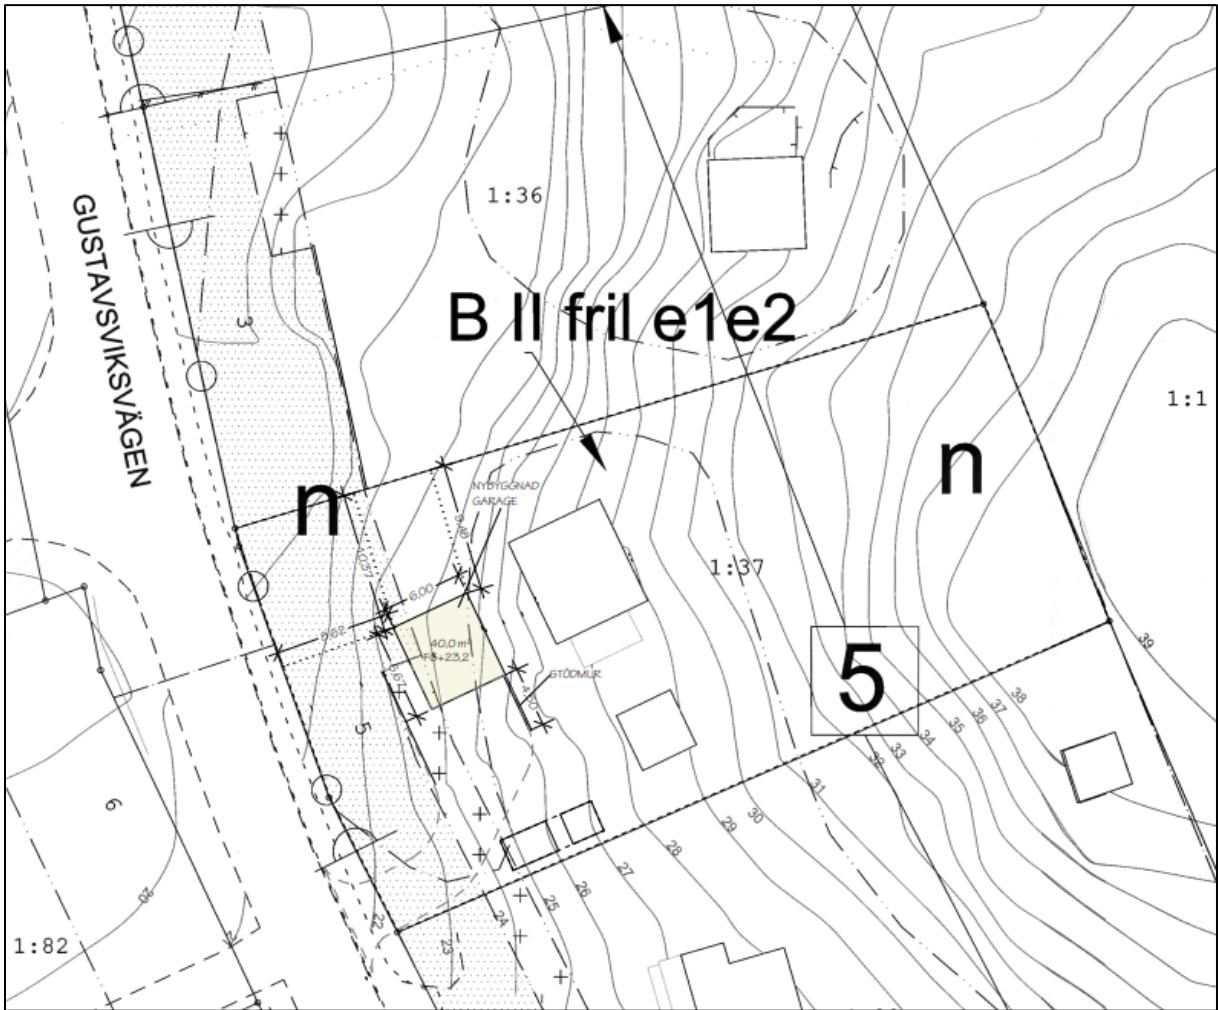

Urklipp från fastställd situationsplan