




SKALA 1:400

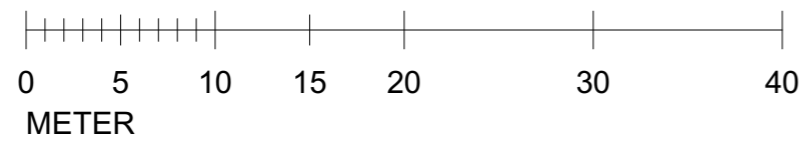

Källa
Koordinatsystem
Höjdsystem

Utdrag ur digital kartdatabas
SWEREF 99 18 00
RH2000

2022-08-23



FÖRESKRIFTER

HÄNVISNINGAR

- RITNINGAR SOM INGÅR:
 A-01 Situationsplan
 A-02 Planer och sektion
 A-03 Fasader och 3d-illustration

BET	ANT	ÄNDRINGEN AVSER	DATUM	SIGN
-----	-----	-----------------	-------	------

BYGGLOVSHANDLING

Joar Arkitektbyrå

Vidargatan 4, 113 27 Stockholm
Tel +46 70 948 11 31 - www.joark.se

A	Joar Arkitektbyrå	Vidargatan 4, 113 27 Stockholm
-	-	-
-	-	-
-	-	-
-	-	-
-	-	-
-	-	-

UPPDRAG NR	RITAD/KONSTR AV	HANDLÄGGARE
2022-09-23	Joar Sörman	Joar Sörman

BJÖRNÄS 1:20
Situationsplan
Nybyggnad av sjöstuga

SKALA	NUMMER	BET
1:400 (A3)	A-01	