



Situationskarta

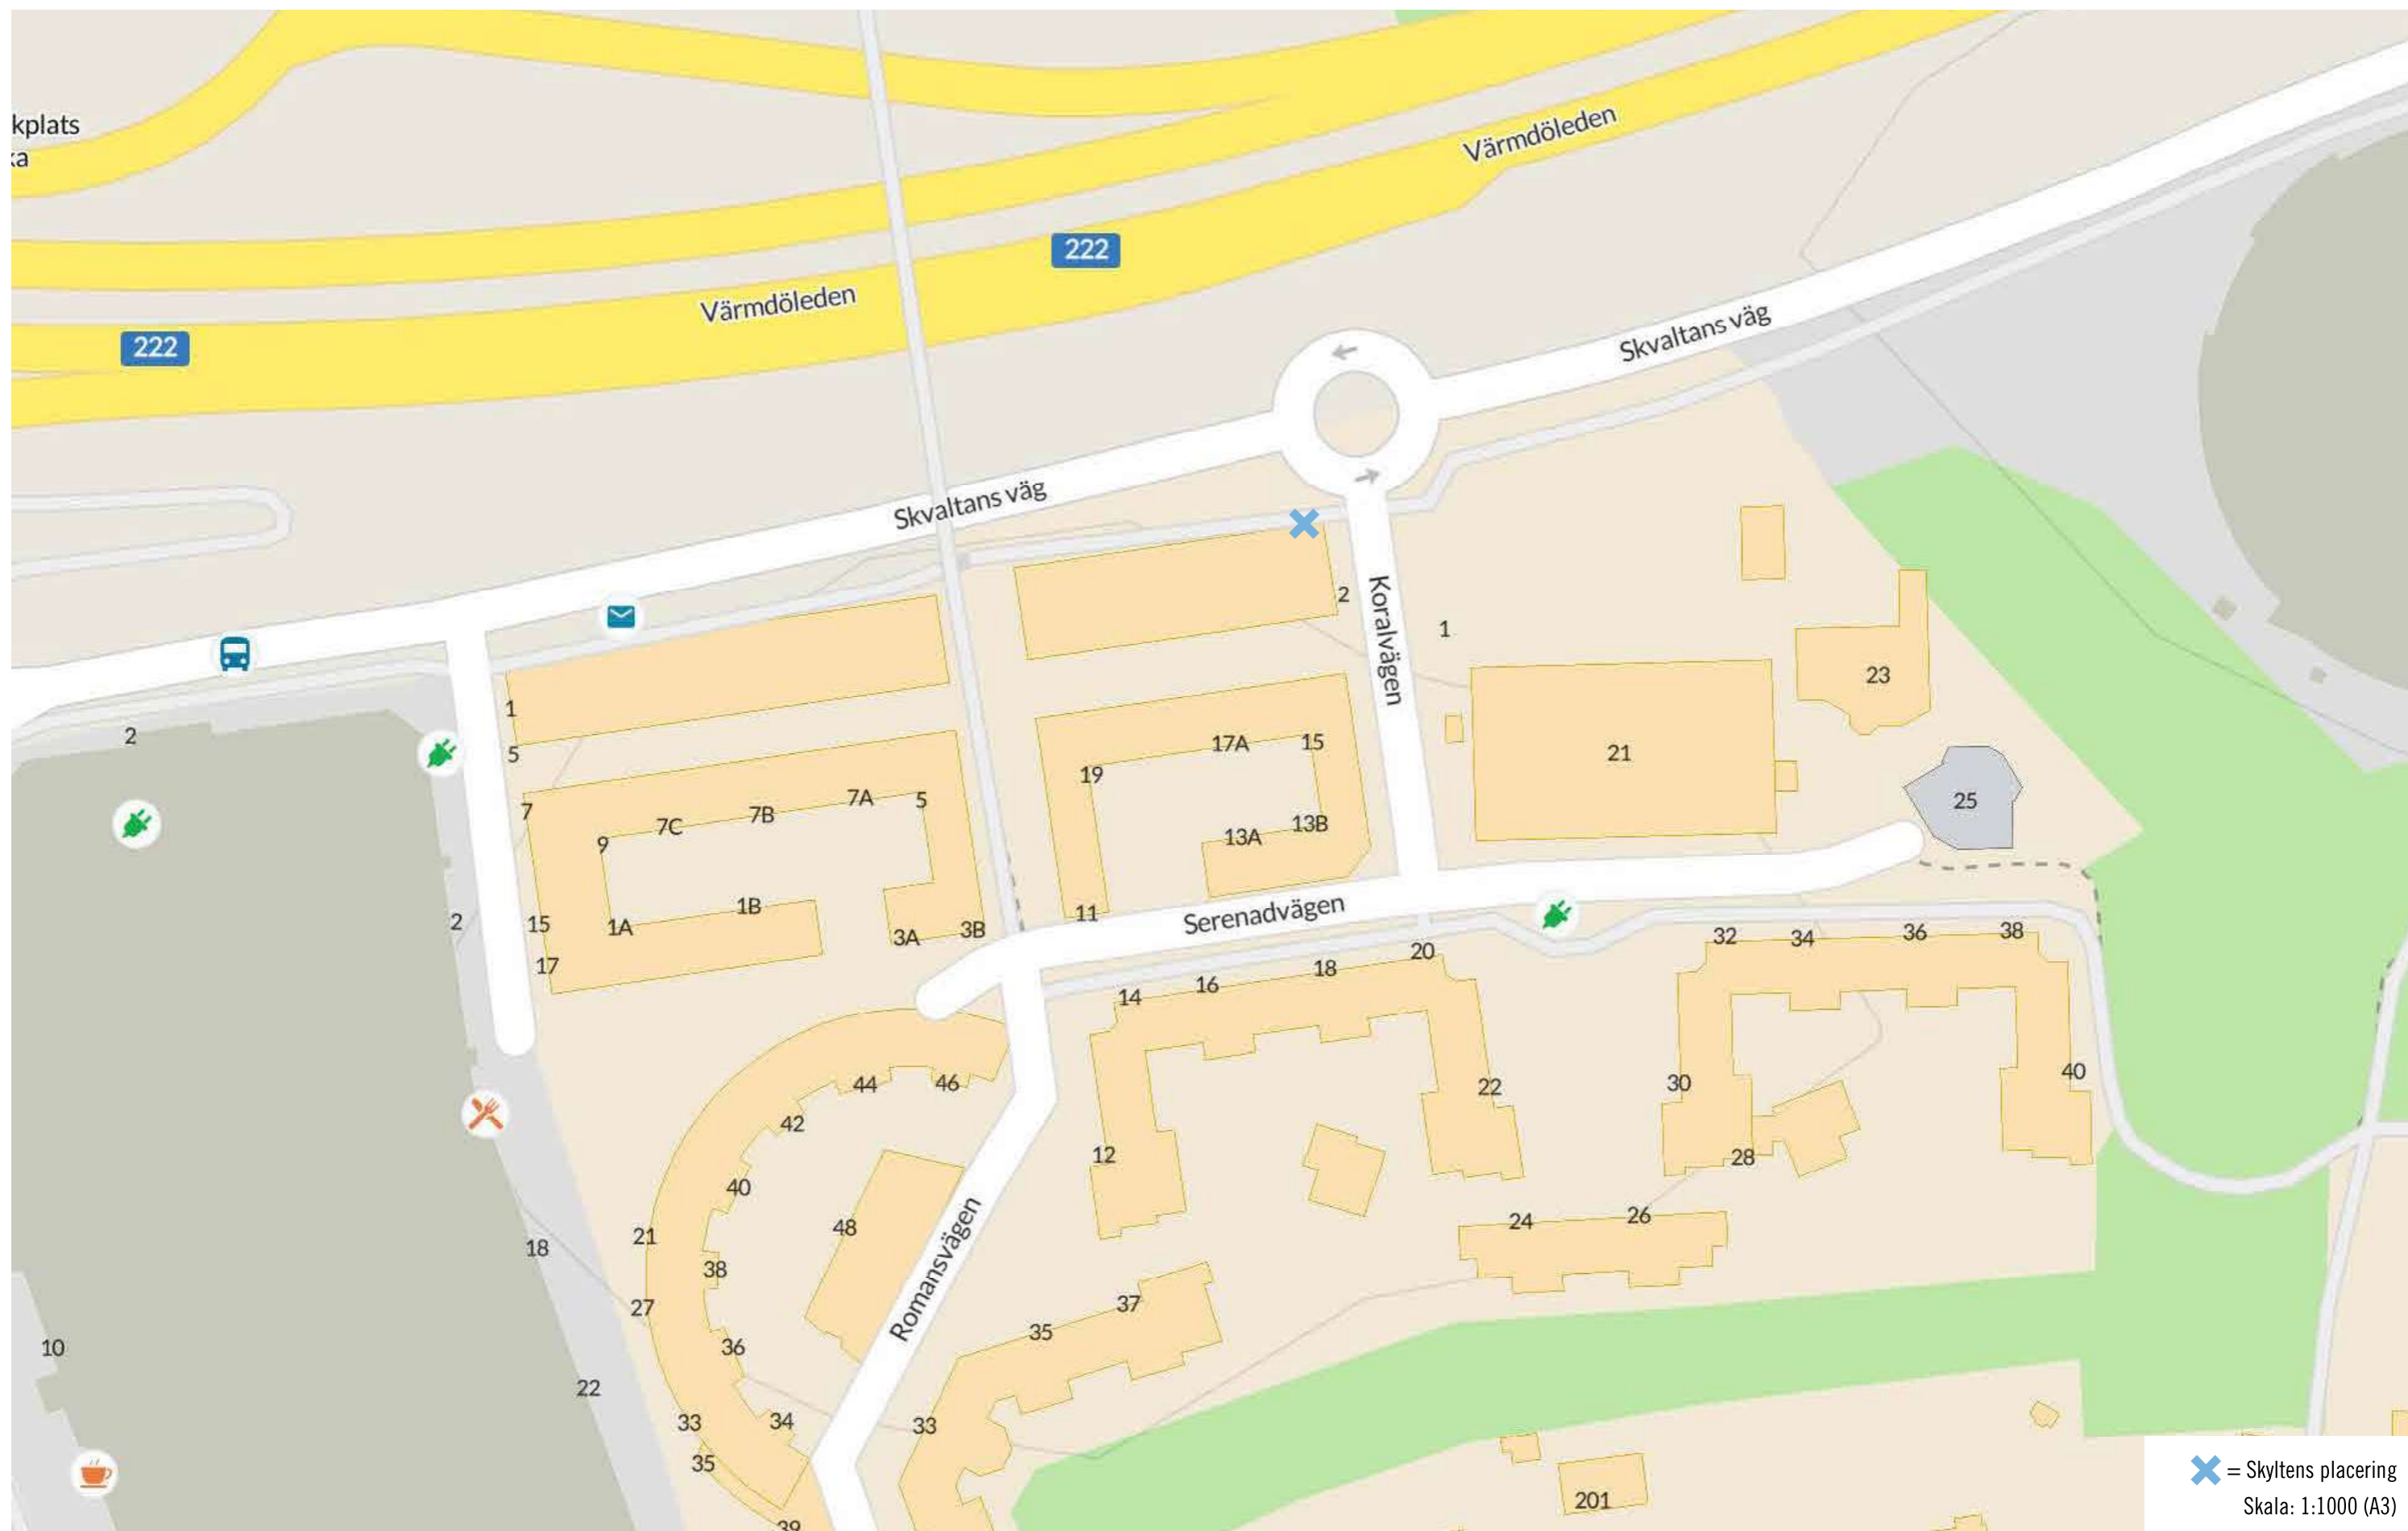

✕ = Skyltens placering
Skala: 1:1000 (A3)

Fasadritning

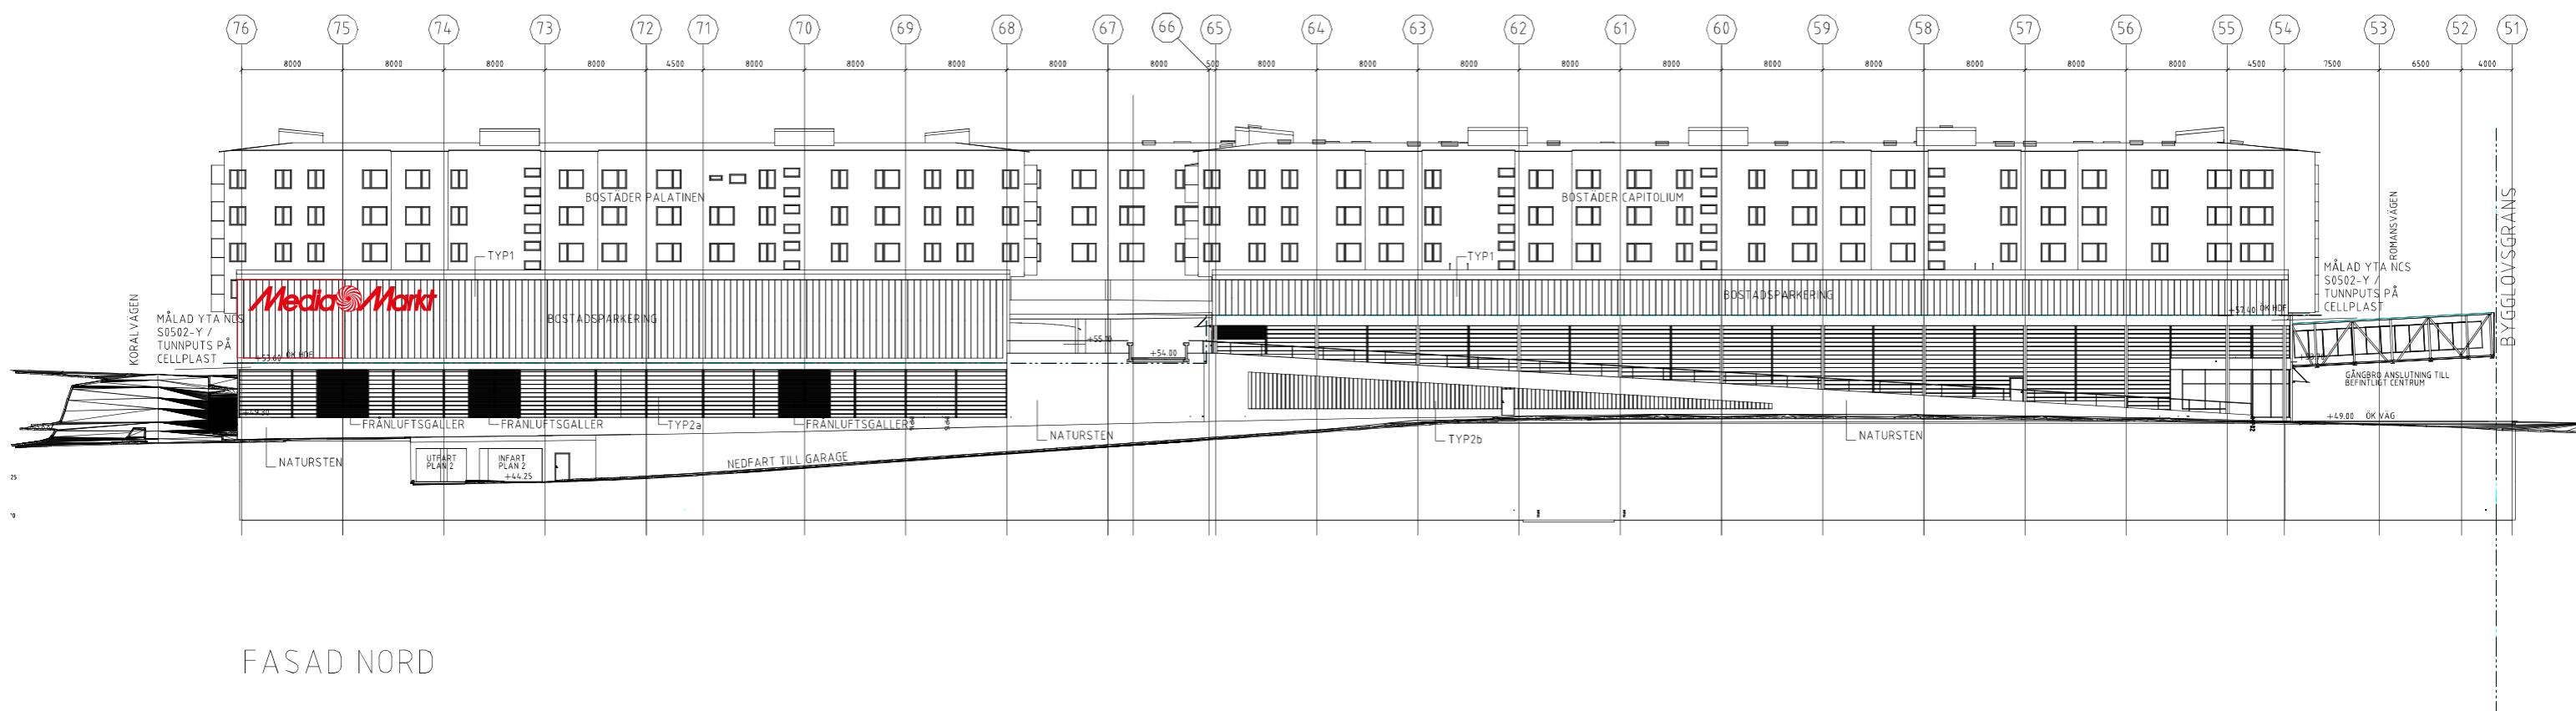

FASAD NORD

Måttitning

PROFILBOKSTÄVER

Fristående bokstäver, framåtbelyst röd och vit, invändigt belyst med LED.
Sidor lackerade vita.
Monteras på ram lackerad lika fasadens färg.

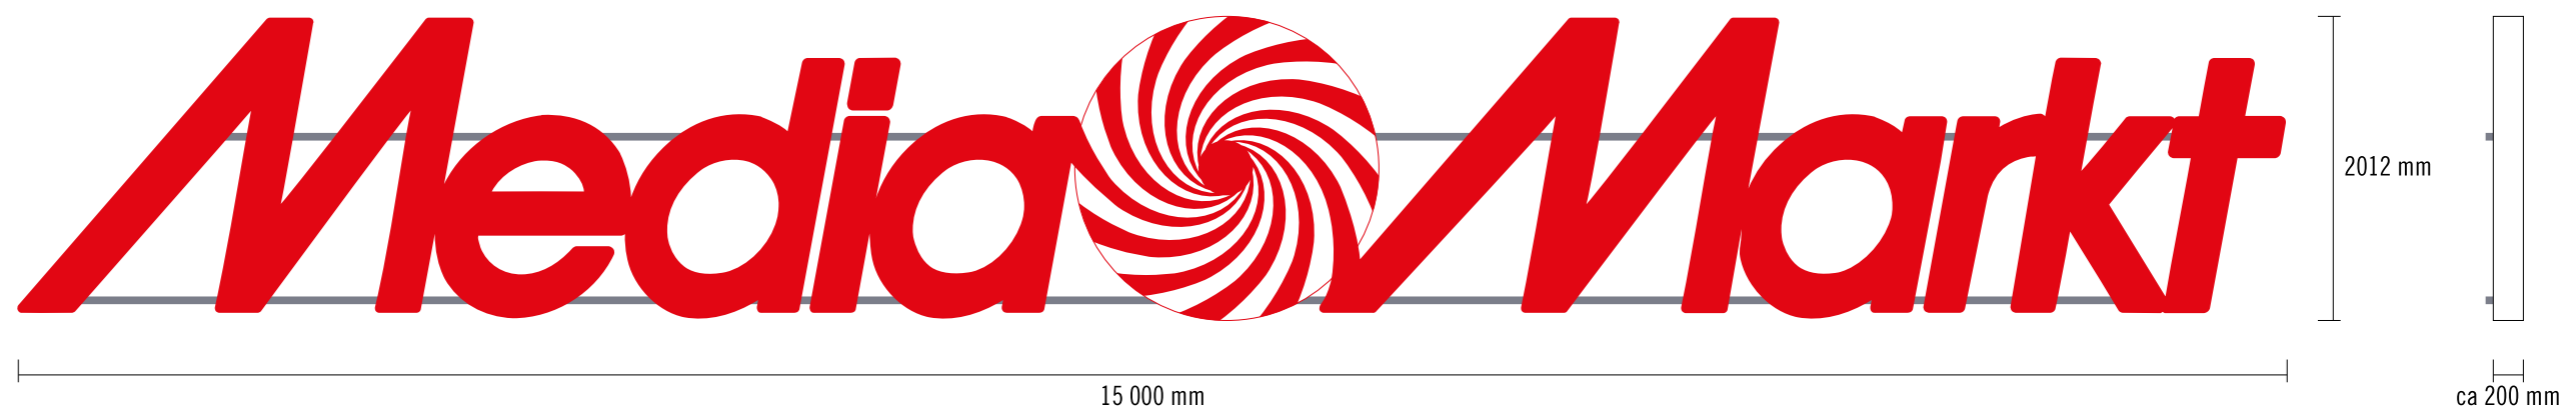


Illustration - Dag



Illustration - Natt

