

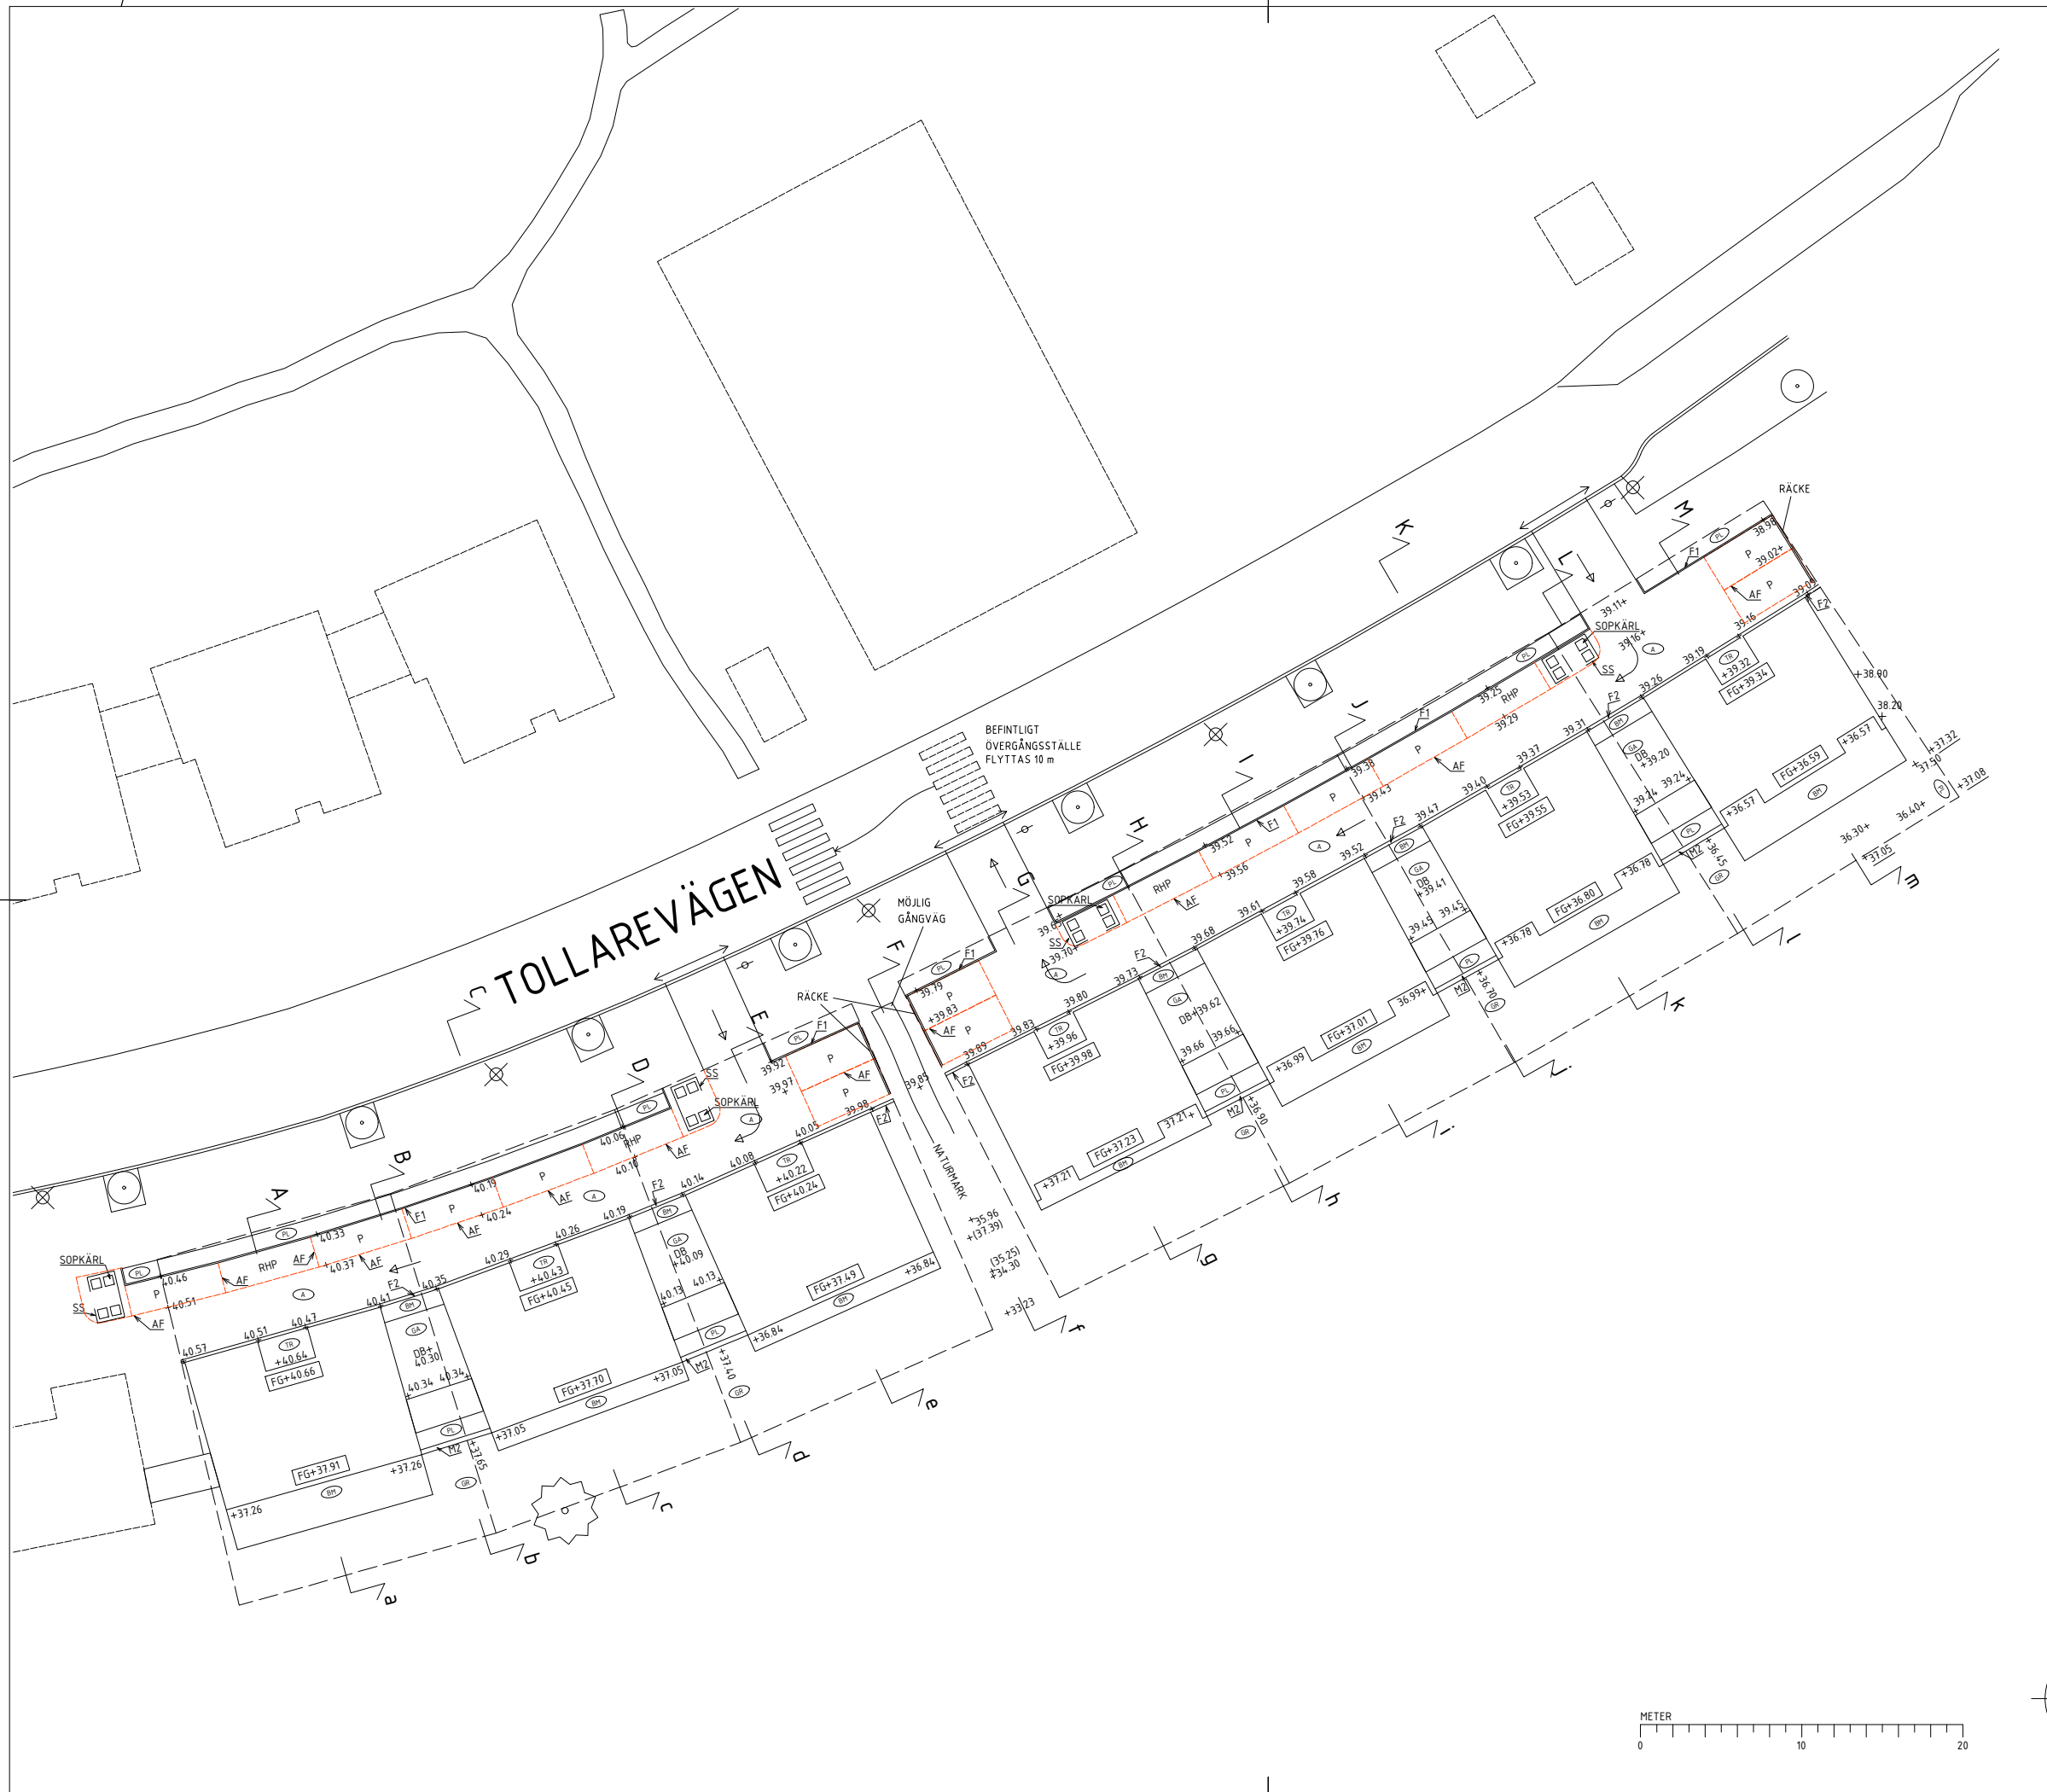


FÖRKLARINGAR

- FASTIGHETSGRÄNS
- FASADLINJE MED HUVUDENTRE
- BEF. HÖJDKURVA
- DB+00.00 DAGVATTENBRUNN PROJEKTERAD
- +00.00 FÖRESLAGEN MARKHÖJD
- MK+00.00 MURKRÖNSHÖJD
- +00.00 BEFINTLIG MARKHÖJD SOM BEHÅLLS
- FG+00.00 FÄRDIG GOLVHÖJD
- P PARKERING
- RHP PARKERING FÖR RÖRELSEHINDRADE
- A ASFALT - KÖRBAR YTA
- BM MARKSTEN
- PL PLANTERINGSYTA
- GA GRÄSARMERING
IBF Holländerssten gräsarmering, 200x200x100mm.
- GR GRÄSYTA
- TR TRÄTRALL - ENTRÉER
- AF ASFALTSFÄRG - GUL
Extruderingsmassa
- F1 MARKSTEN
ST-ERIKS RUSTIK. 200x133x50mm. NATURGRÅ.
- F2 MARKSTEN - TVÄRSTÄLLD
ST-ERIKS RUSTIK. 200x133x50mm. NATURGRÅ.
- M1 STÖDMUR - VID UTEPLATS
Gabionmur, b 500mm
- M2 STÖDMUR
Gabionmur, b 300mm
- SS SKÄRMSKYDD VID SÖPKÄRL, h=1100
Enligt A-ritning
- + NYTT TRÄD
- BEFINTLIGT BARRTRÄD
- LYKTSTOLPE
- FÖRSÄNKT KANTSTEN
- KÖRRIKTNING
- VÄGMÄRKEN

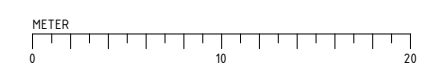

BET	ANT	ÄNDRINGEN AVSER	SIGN	DATUM
BYGGLOVSHANDLING				
TOLLARE				
B				
PL				
A		LOVE ARBÉN, ARKITEKTÖR AB		
K				
VVS				
E				
UPPDRAG NR		RITAD AV	HANDLÄGGARE	
		J. HÖRDEGÅRD	L. ARBÉN	
DATUM		ANSVARIG		
2023-06-13		L. ARBÉN		
NYBYGGNAD ENBOSTADSHUS				
TOLLARE 1:514, NACKA				
MARKPLANERINGSRITNING				
SKALA		NUMMER		I BET
1:400 (A3)		A-05		

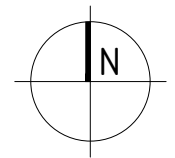

Dnr B 2023-000485 - Ankom 2023-06-13

Love Arben Arkitektkontor AB