



FASAD MOT SYD-OST FÖRE FÖNSTERBYTE

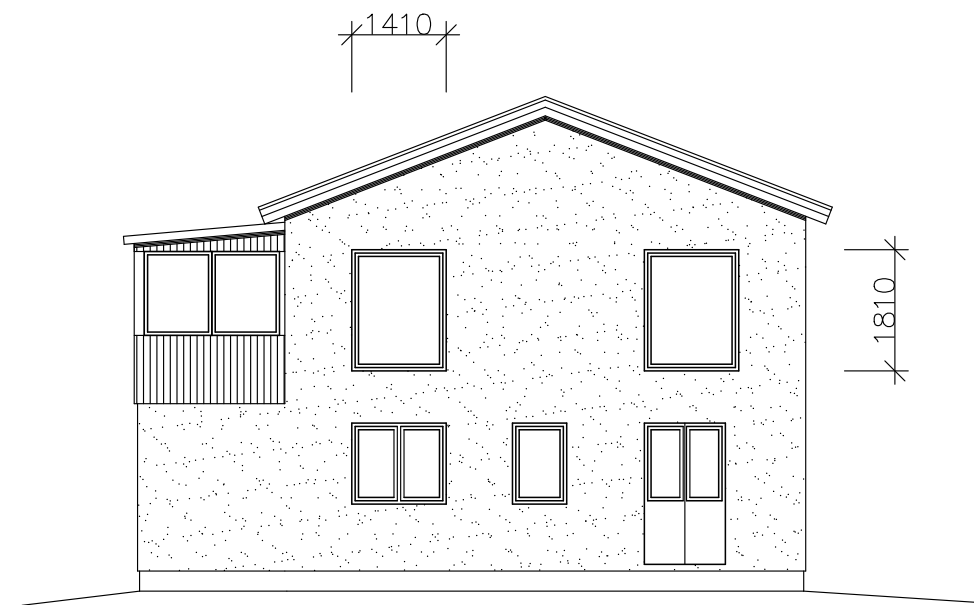

FASAD MOT SYD-OST EFTER FÖNSTERBYTE



 <p>ÄC-KONSULT AB NYGATAN 33 A 632 17 ESKILSTUNA TEL 016-517400</p>	RITAD KONSTR AV		GRANSKAD AV		ARBETSNUMMER		<p>ÄLTA 9:136 NACKA KOMMUN ÄNDRING AV FASAD (BYTE AV TVÅ FÖNSTER) PLANER, FASADER OCH SEKTION</p> <p>SKALA 1:100</p>							
	MARTIN LARSSON		2024-03-05		ESKILSTUNA			<p>KOD TYP POS</p>	<p>RITNINGNUMMER</p>					
<table border="1"> <tr> <td>A</td> <td>BEF. FÖNSTER</td> <td>ML</td> <td>240311</td> </tr> <tr> <td>REG</td> <td>ANT</td> <td>REGISTRERINGEN AVSER</td> <td>SIGN DATUM</td> </tr> </table>			A	BEF. FÖNSTER	ML	240311	REG	ANT	REGISTRERINGEN AVSER	SIGN DATUM	<p>REG</p>		<p>A</p>	
A	BEF. FÖNSTER	ML	240311											
REG	ANT	REGISTRERINGEN AVSER	SIGN DATUM											