


FÖRKLARINGAR

FÖRESLAGEN HUSTYP ÄR ETT ENVÅNINGSHUS MED KÄLLARE SOM INNEBÄR MINIMALA MARKFÖRÄNDRINGAR RUNT OM KOMPLEMENTBOSTADSHUSET. DET HANDLAR MEST OM 5-10 CM NIVÅJUSTERINGAR SOM INTE KRÄVER MARKLOV OCH FÖLJER I HUVUDSAK MARKNIVÅERNA ENLIGT BEVILJAT BYGGLOV. LIKASÅ ÄR MARKBELÄGNINGEN LIKA BEVILJAT BYGGLOV.

PARKERINGSPLASERNA ÄR GEMENSAMMA.

FRIGGEBODSFÖRRÅD PÅ 1,4 x 1,4 METER TILLHÖR ATTEFALLSHUS/KOMPLEMENTBOSTADSHUS

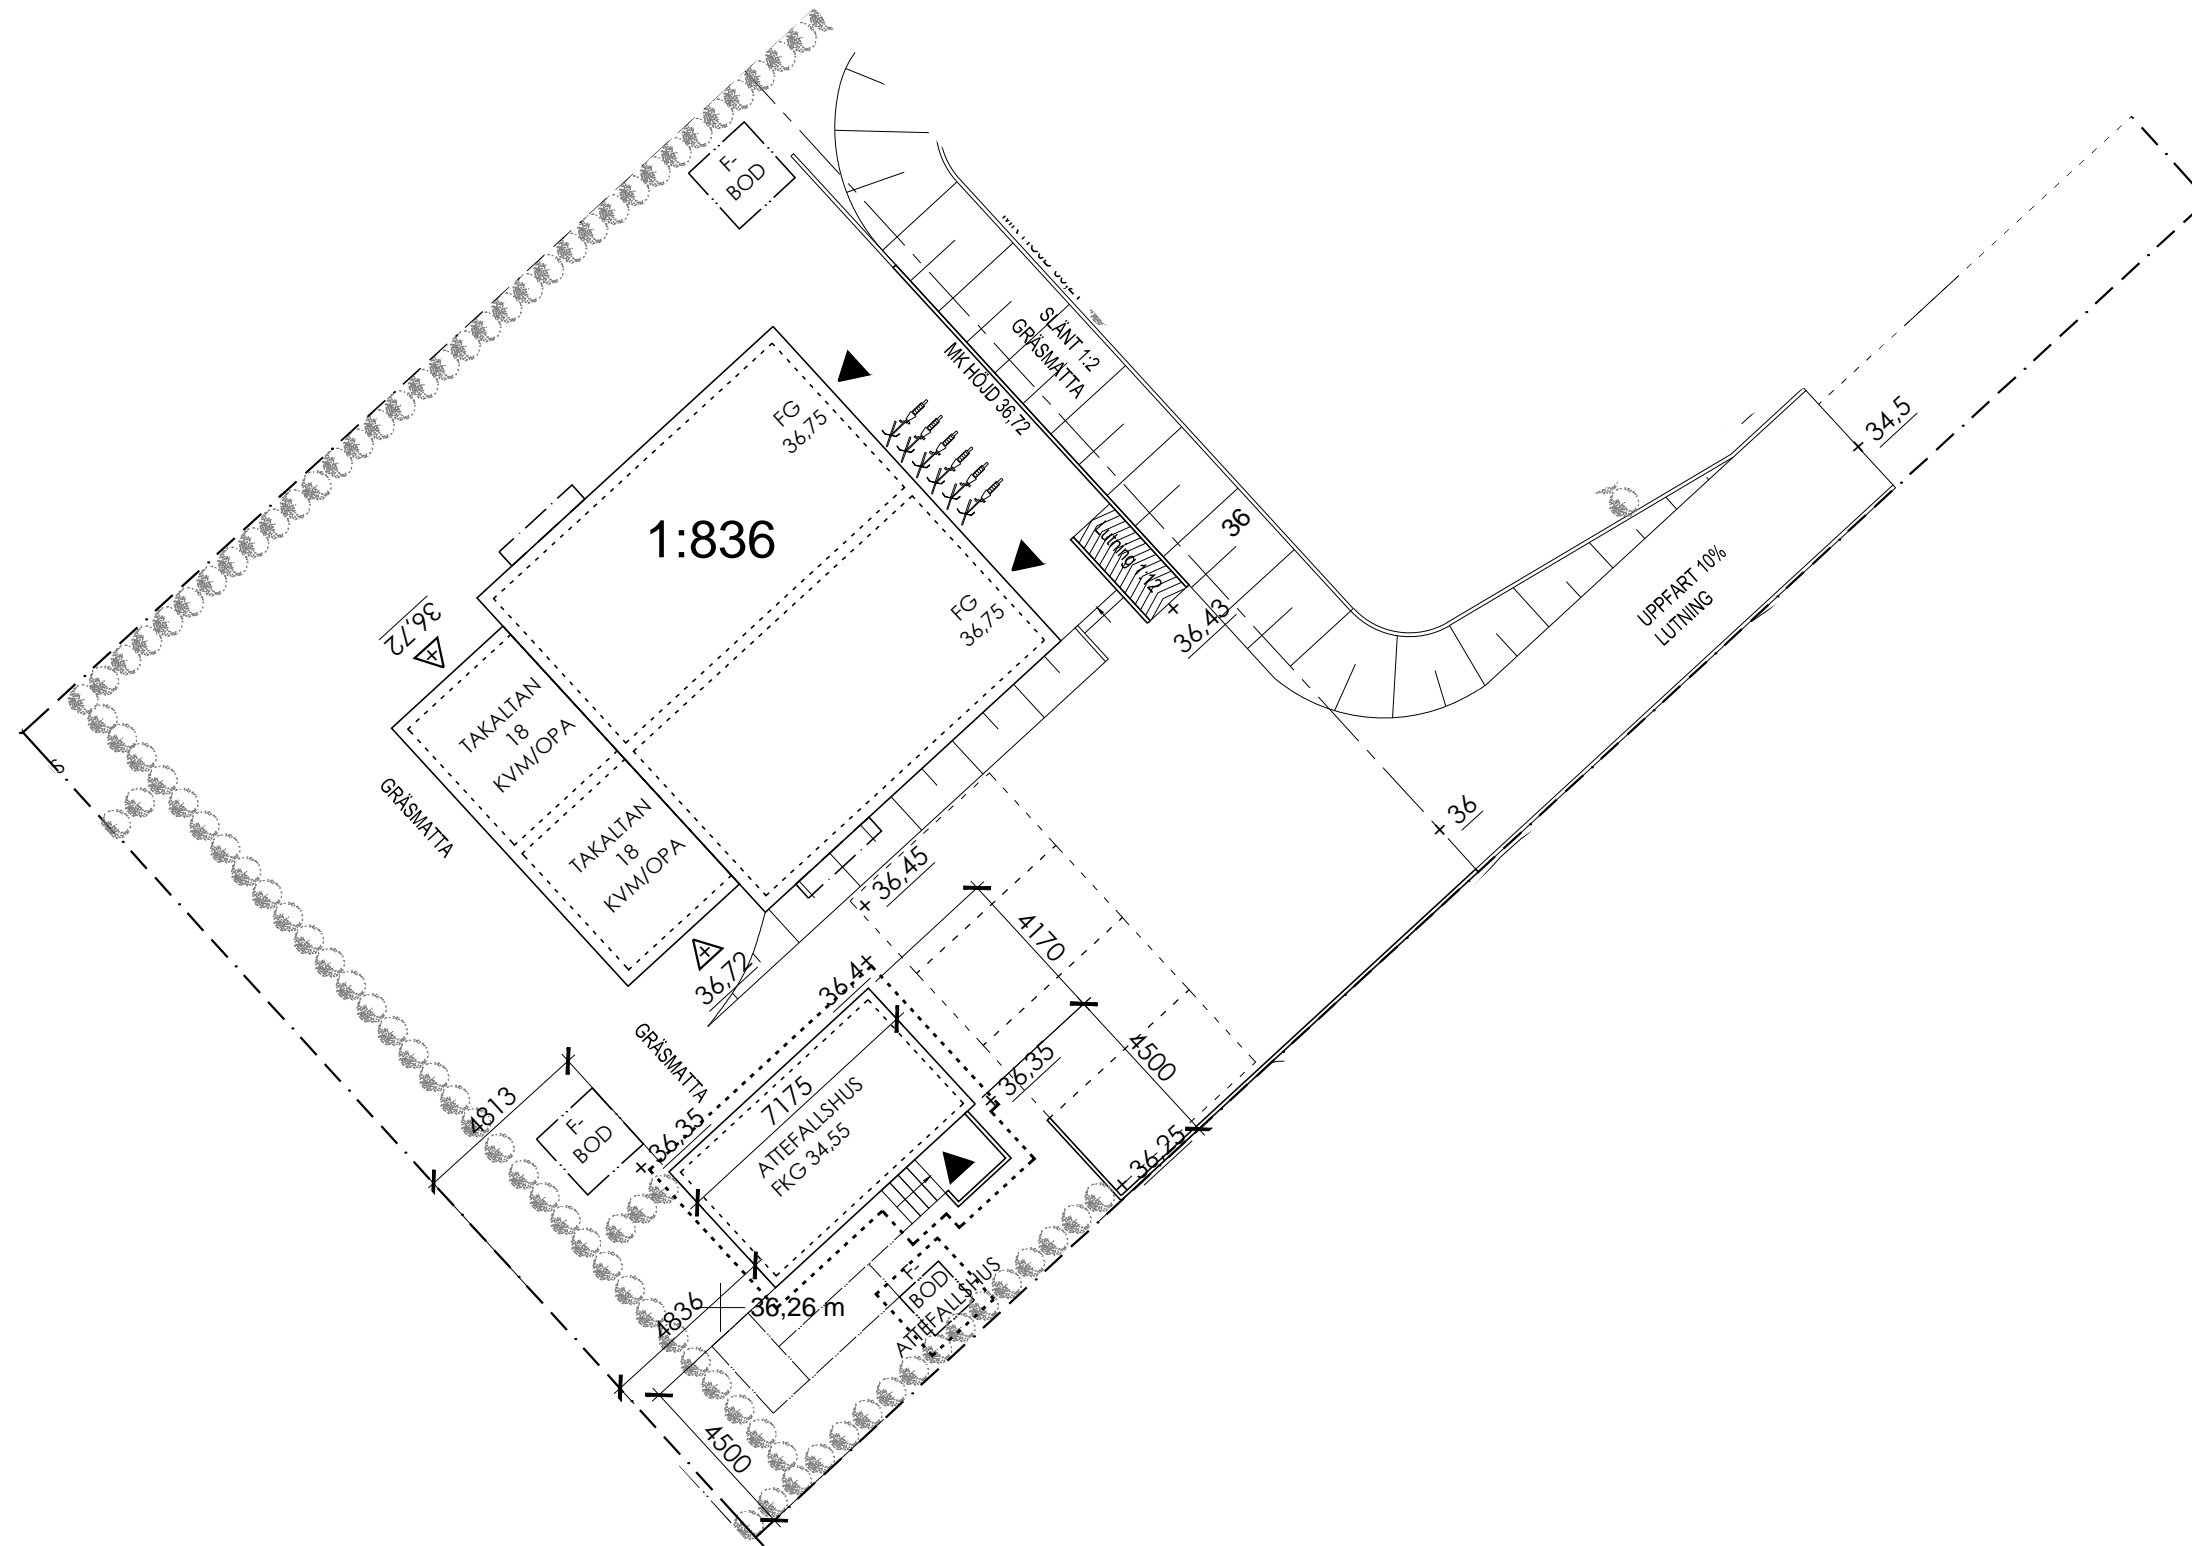

ANMÄLAN OM ÅTGÄRD
2023-11-27



TELEFONVÄGEN 30, PLAN 10
SE-126 26 HÄGERSTEN - STOCKHOLM - SWEDEN
T: +46 8 640 62 75
M: +46 73 509 75 06
info@rccarchitects.se
www.rccarchitects.se

FAST. LÄNNERSTA 1:1269, 1:1270,
1:1271, 1:1272, 1:1273, 1:1274 1:836
OCH 1:837
NACKA KOMMUN

KOMPLEMENTBOSTADSHUS PÅ FASTIGHETEN
LÄNNERSTA 1:1269
MARKPLANERING/SITUATIONSPLAN


SKALA 1:200

RIKAD AV: RC


RIKNINGSR

A400


CADRL

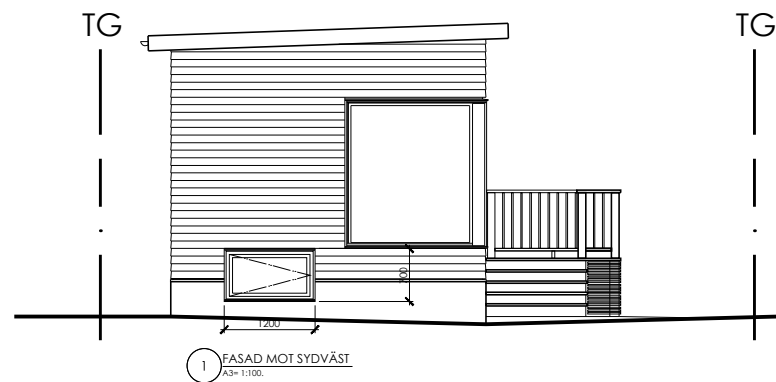


1 FASAD MOT SYDVÄST
A3= 1:100

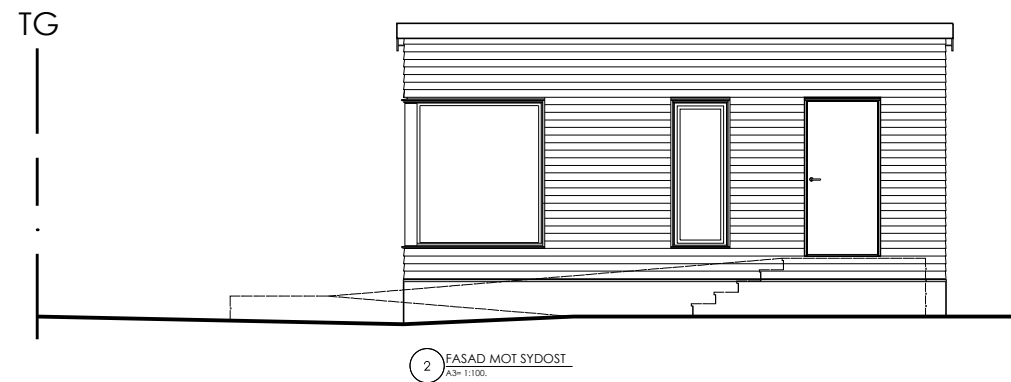


2 FASAD MOT SYDOST
A3= 1:100

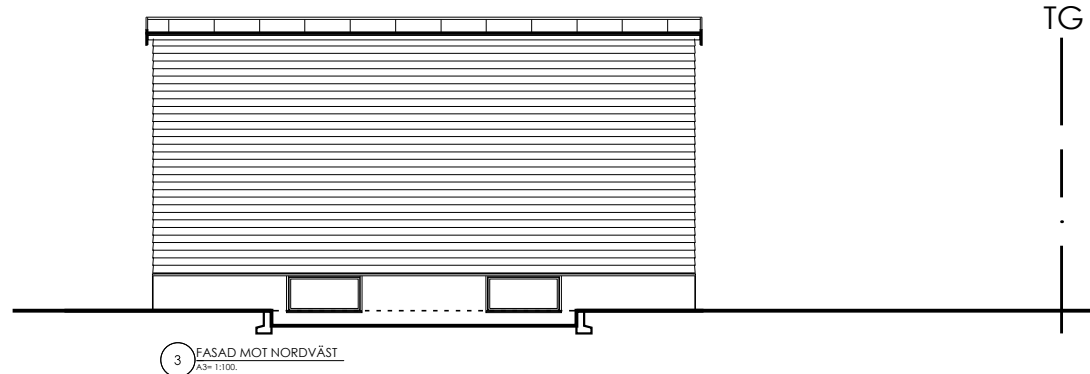

3 FASAD MOT NORDVÄST
A3= 1:100

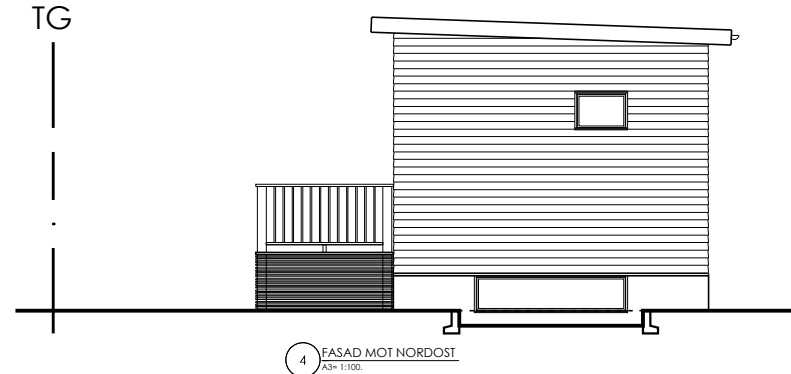


4 FASAD MOT NORDÖST
A3= 1:100

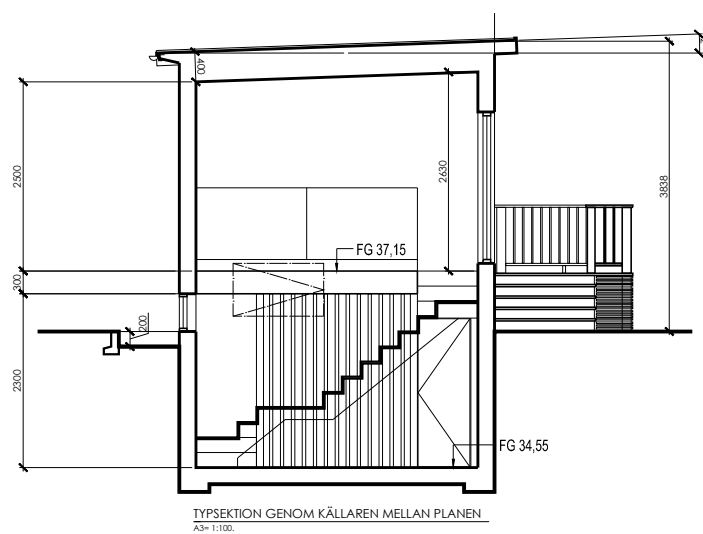


TYPSEKTION GENOM KÄLLAREN MELLAN PLANEN
A3= 1:100

FÄRGSÄTTNING
FASAD I LIGGANDE PANEL
 I KULÖR LIKA HUVUDBYGGNAD
TAK:
 SVART PLÅT


SOCKEL:
 BETONG

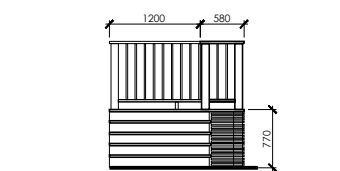

A SIDOELEVATION VÄNSTER OM ENTRÉTRAPPA
A3= 1:50

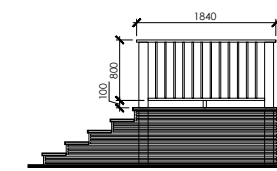

B TRAPPELEVATION MOT ENTRÉN
A3= 1:50

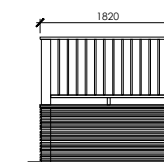

C SIDOELEVATION HÖGER OM ENTRÉTRAPPA
A3= 1:50

ANMÄLAN OM ÅTGÄRD
 2023-11-27



FAST. LÄNNERSTA 1:1269, 1:1270,
 1:1271, 1:1272, 1:1273, 1:1274 1:836
 OCH 1:837
 NACKA KOMMUN

KOMPLEMENTBOSTADSHUS PÅ FASTIGHETEN
 LÄNNERSTA 1:836
 SEKTION OCH FASADRITNINGAR MED MARKLINJER

RIKAD AV: RC


RITNINGENR

A402


CADFILE

SKALA 1:100



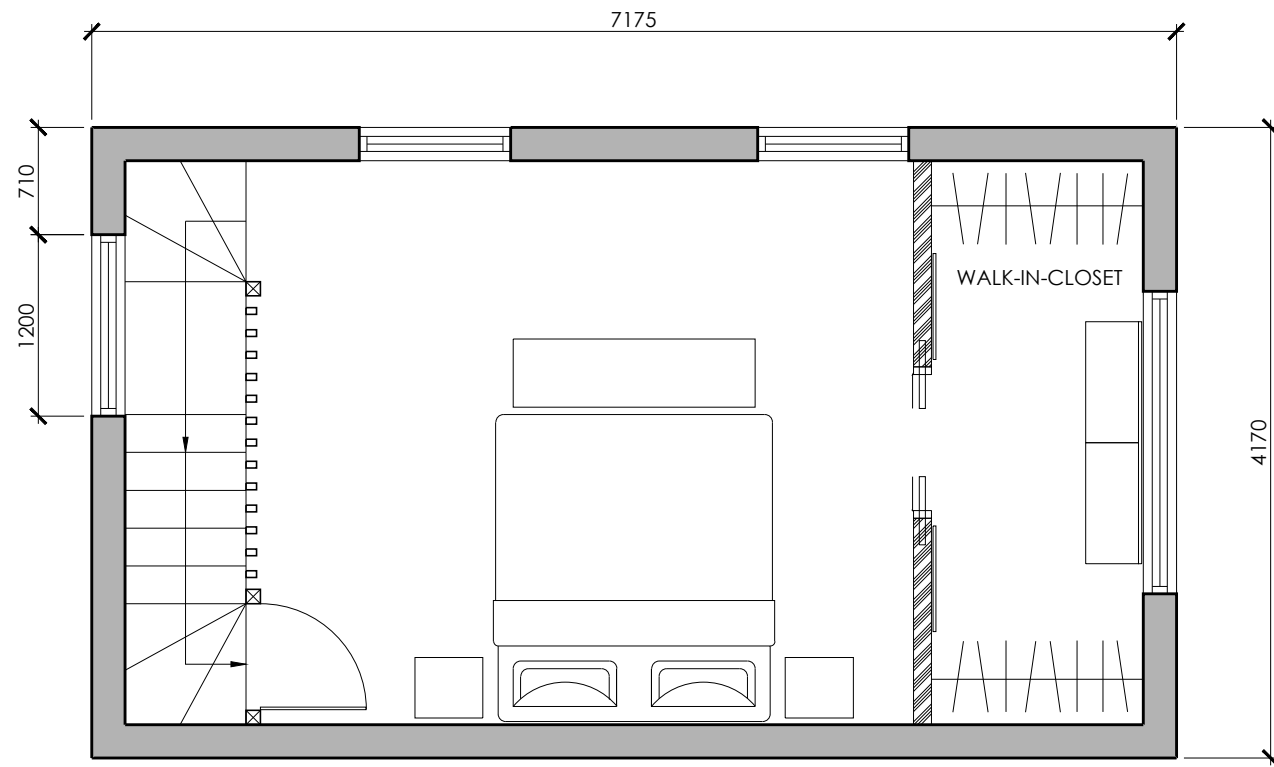

KÄLLARPLAN
A3= 1:50.

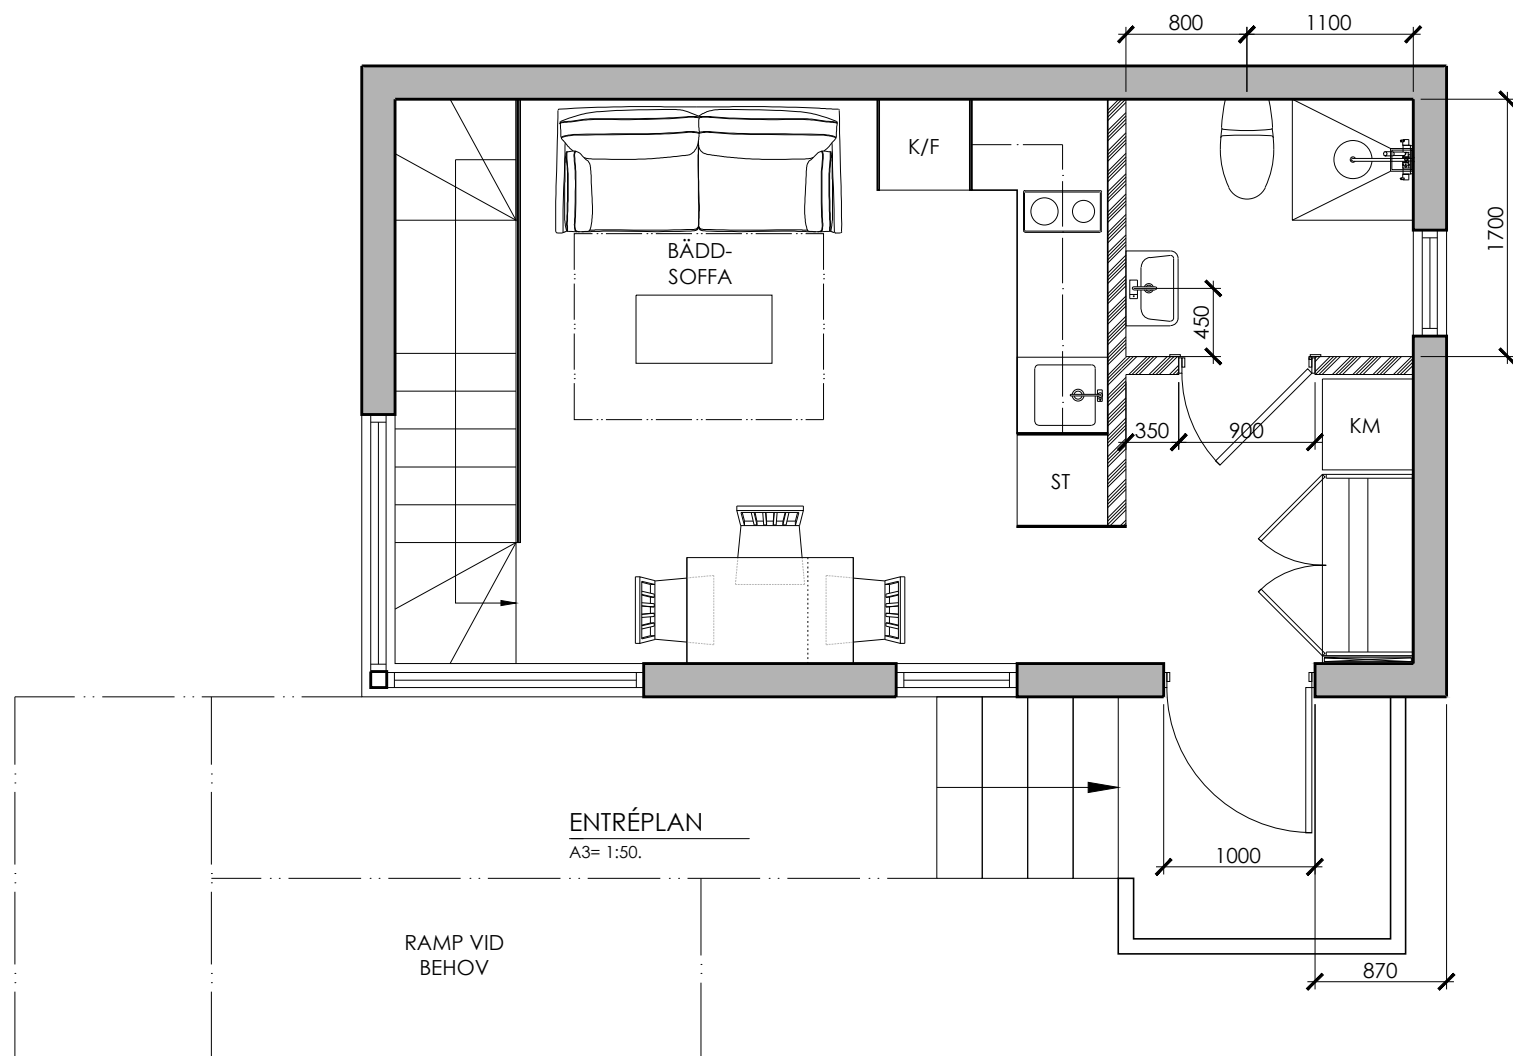

ANMÄLAN OM ÅTGÄRD
2023-11-27



TELEFONVÄGEN 30, PLAN 10
SE-126 26 HÄGERSTEN - STOCKHOLM - SWEDEN
T: +46 8 640 62 75
M: +46 73 509 75 06
info@rccarchitects.se
www.rccarchitects.se

FAST. LÄNNERSTA 1:1269, 1:1270,
1:1271, 1:1272, 1:1273, 1:1274 1:836
OCH 1:837
NACKA KOMMUN

KOMPLEMENTBOSTADSHUS PÅ FASTIGHETEN
LÄNNERSTA 1:836
PLANRITNINGAR

RIAD AV: RC

RITNINGSR: A401

CAD: RL