

# NACKA STAD

14 000 NYA BOSTÄDER


10 000 NYA ARBETSPLATSER

NACKA  
KOMMUN



# TUNNELBANAN



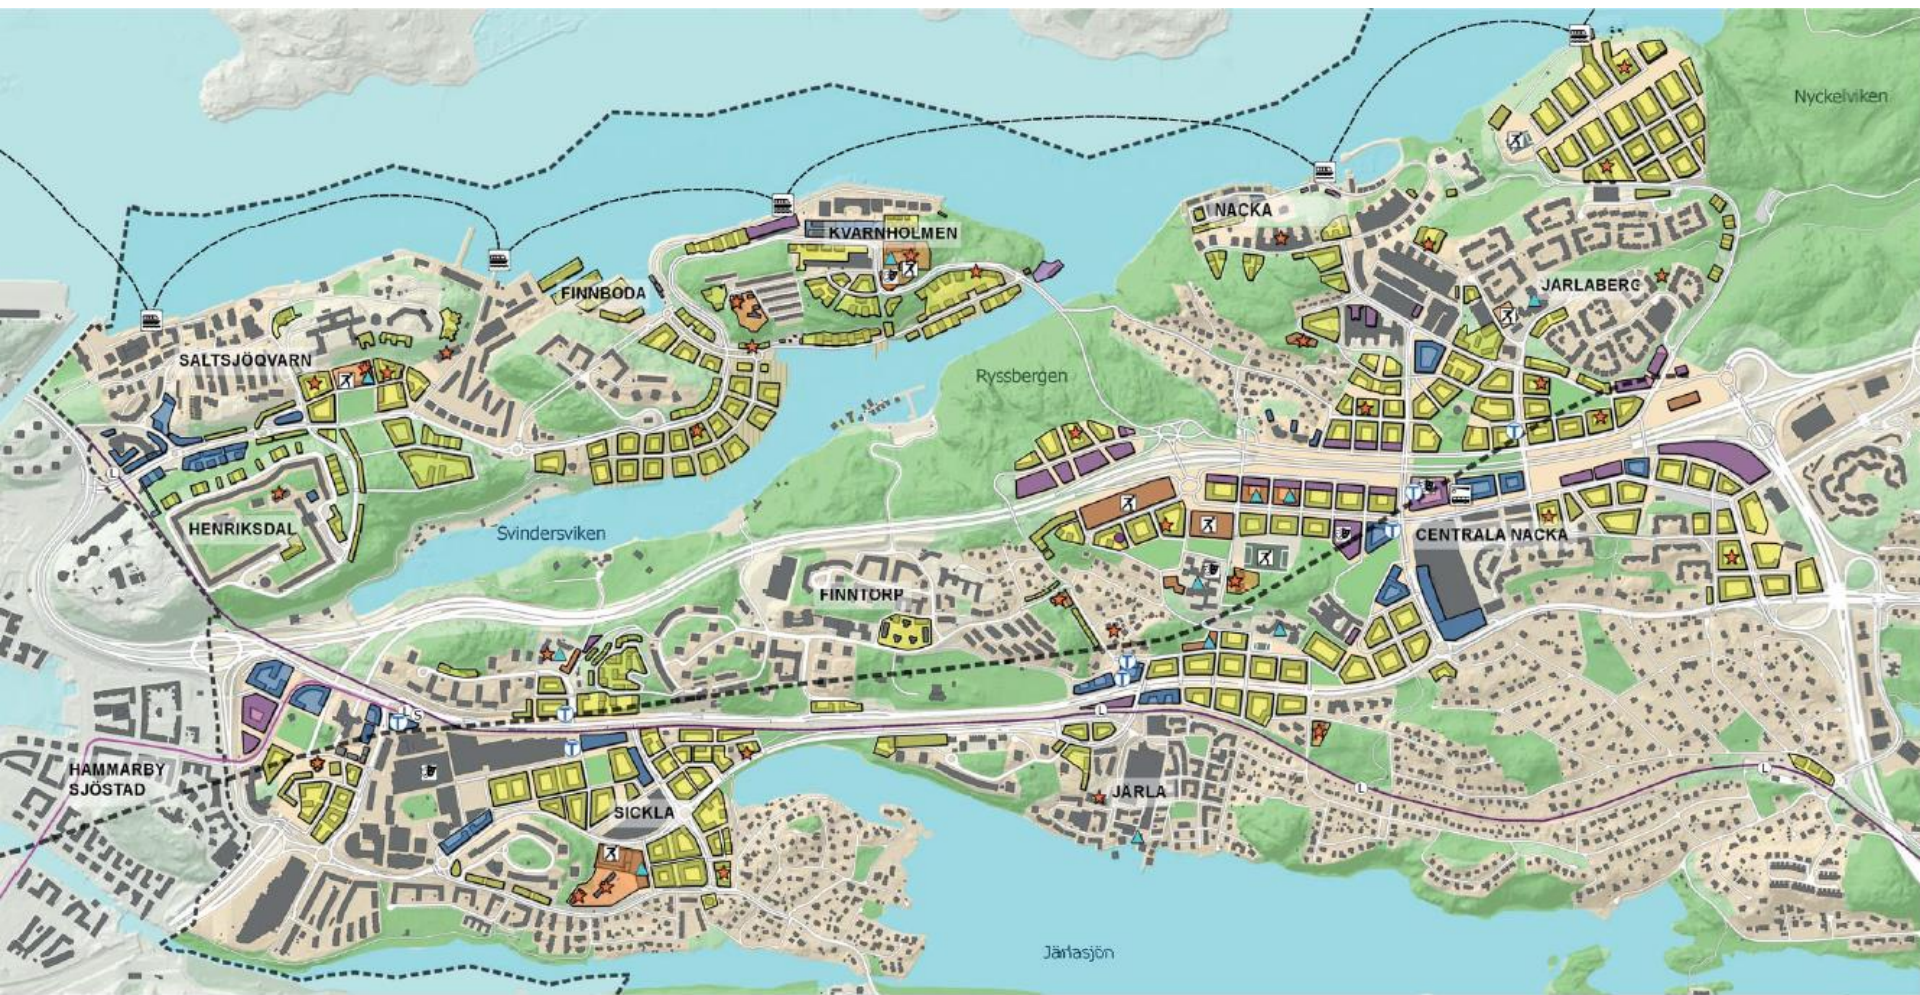

# ÖVERGRIPANDE MÅL

## centrala Nacka

Centrala Nacka ska utvecklas till en attraktiv och hållbar stadsdel som i både utformning och funktion uppfattas som Nackas centrum.

Centrala Nacka ska vara en levande och öppen stadsdel med attraktiva offentliga stråk och platser, samt en mångfald i innehåll: bostäder, arbetsplatser, handel, parker, kultur, service, skola och idrott.



# CENTRALA NACKA

## ÖVERDÄCKAD MOTORVÄG


NACKA STRAND

JÄRLABERG

CENTRALA NACKA





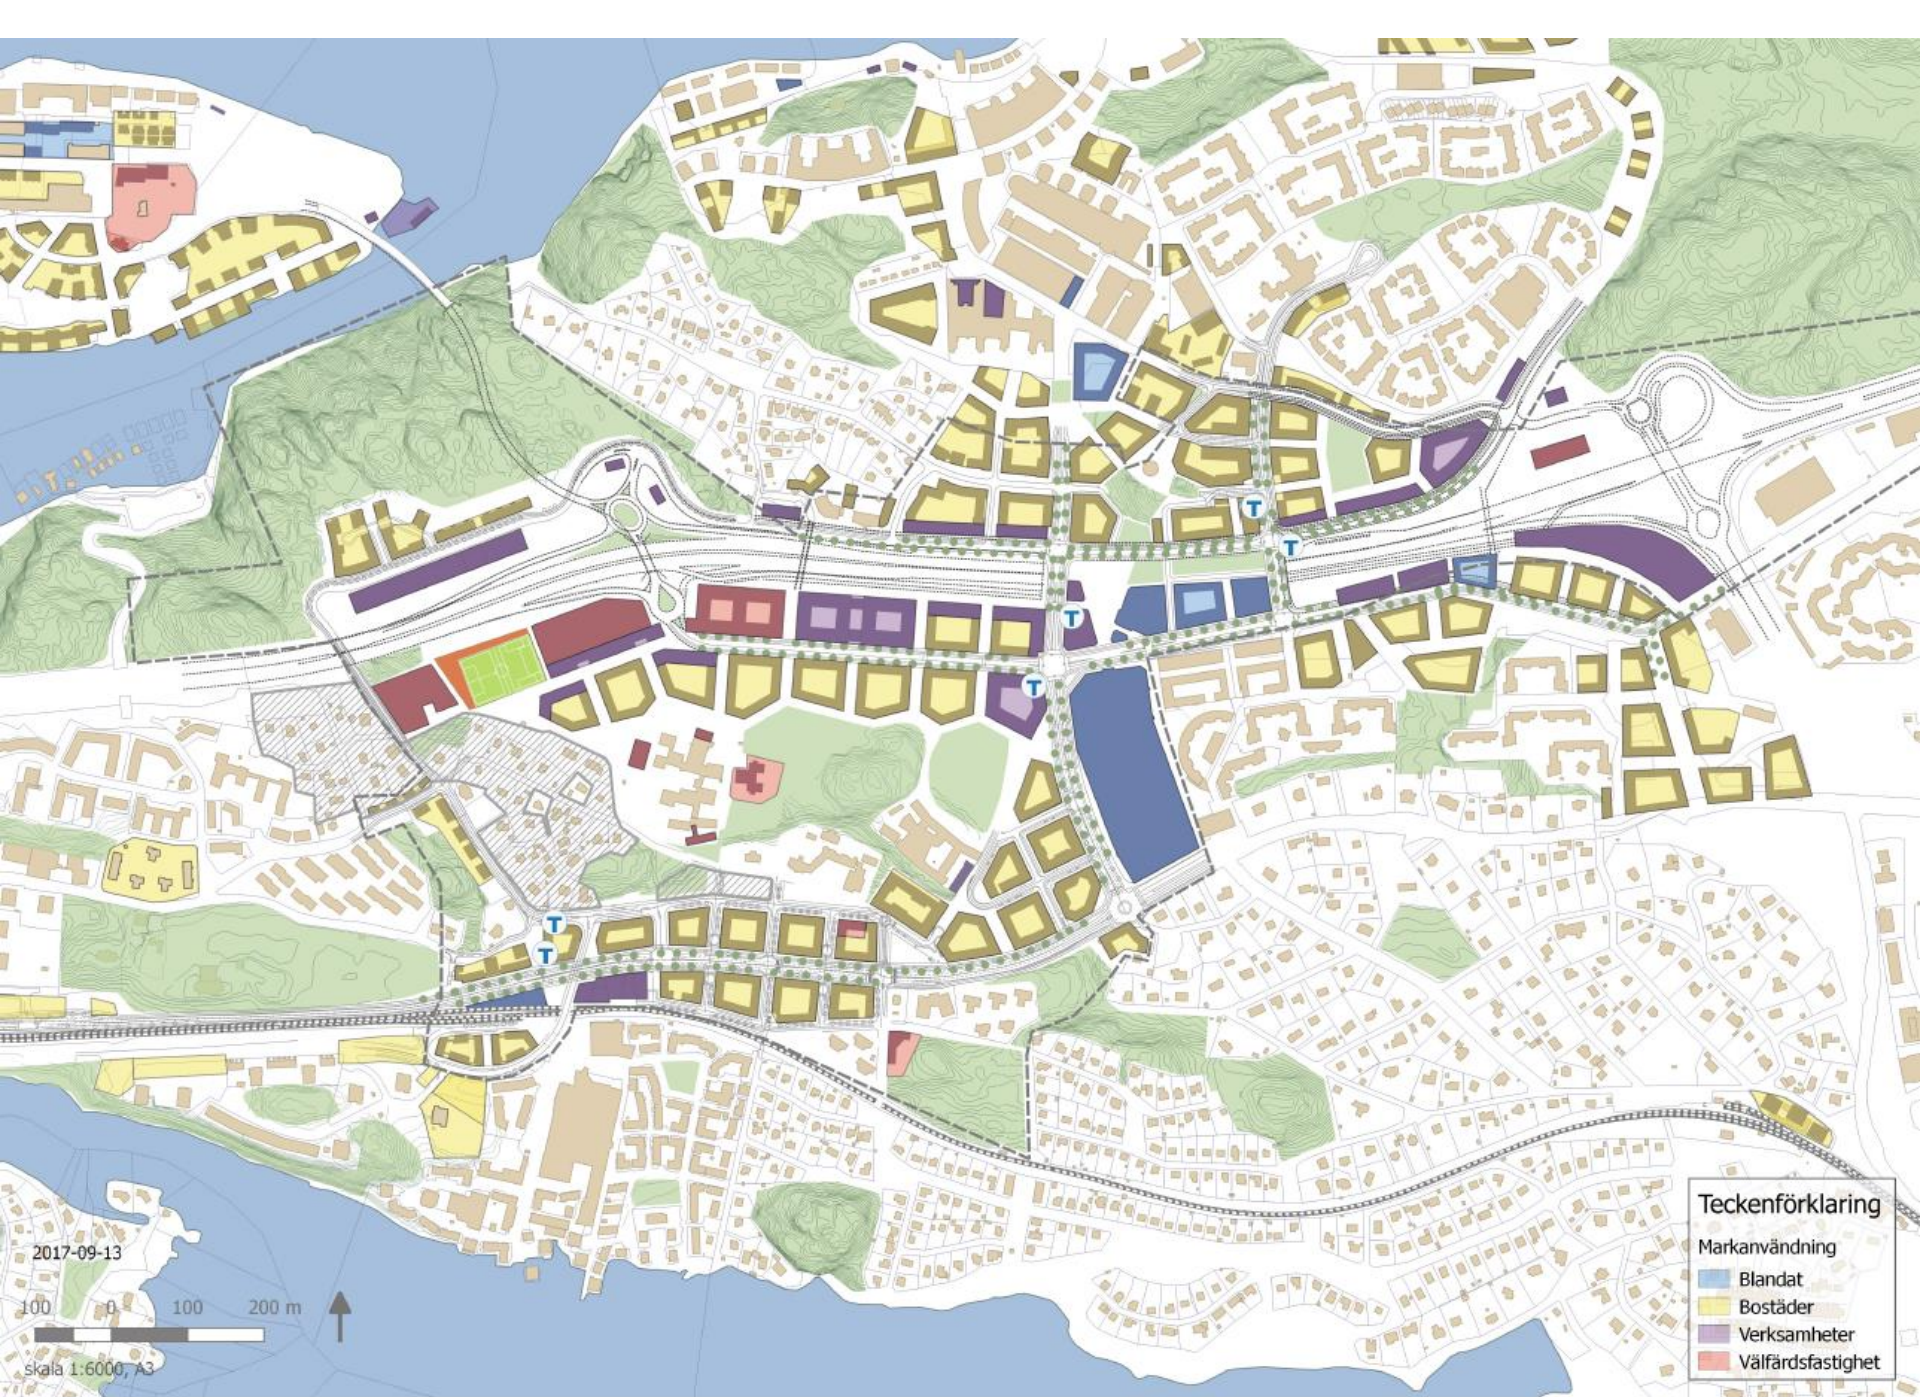

**Teckenförklaring**

Markanvändning

Blue square	Blandat
Yellow square	Bostäder
Purple square	Verksamheter
Red square	Välfärdsfastighet

2017-09-13

100 0 100 200 m

skala 1:6000, A3

↑



017-08-22







# TACK!



NACKA  
FORUM

NACKA  
FORUM

nor