

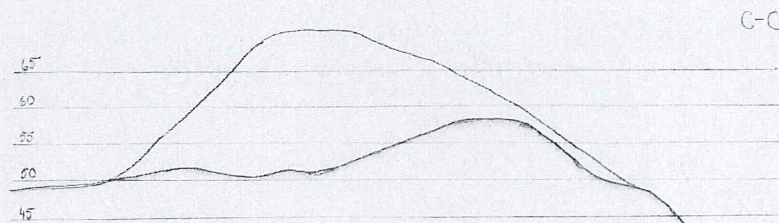
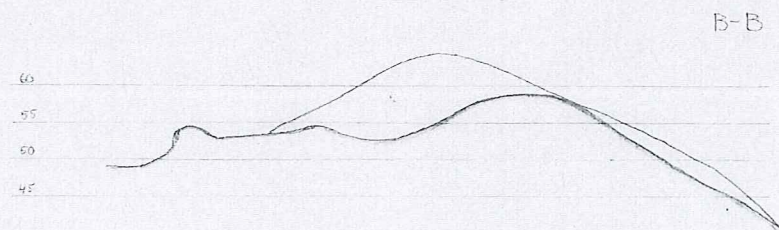



LÄNGDSKALA 1:1000
HÖJDSKALA 1:500

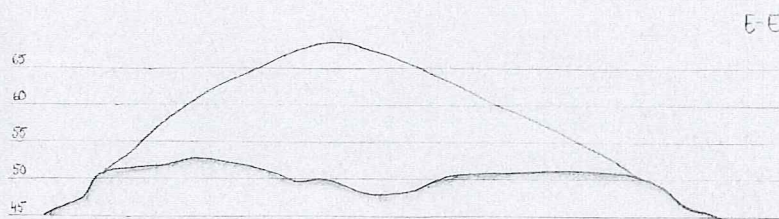


LÄNGDSKALA 1:1000
HÖJDSKALA 1:500

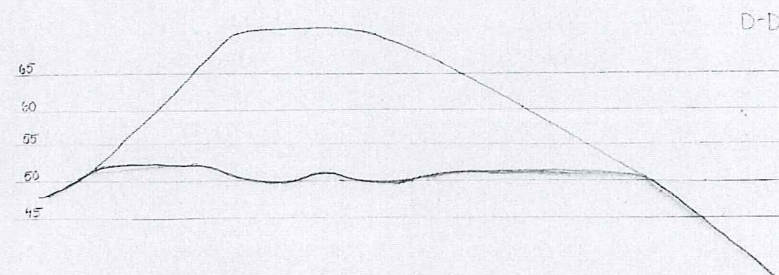

LÄNGDSKALA 1:1000
HÖJDSKALA 1:500

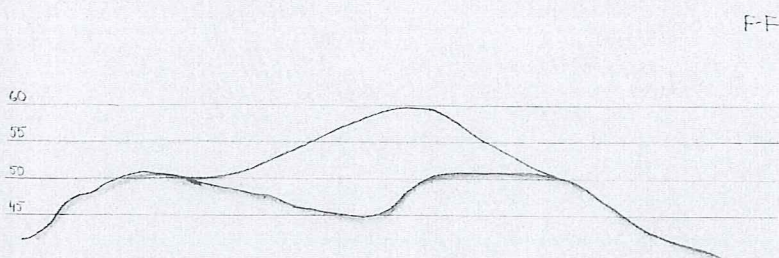

Ny sträckning lift.

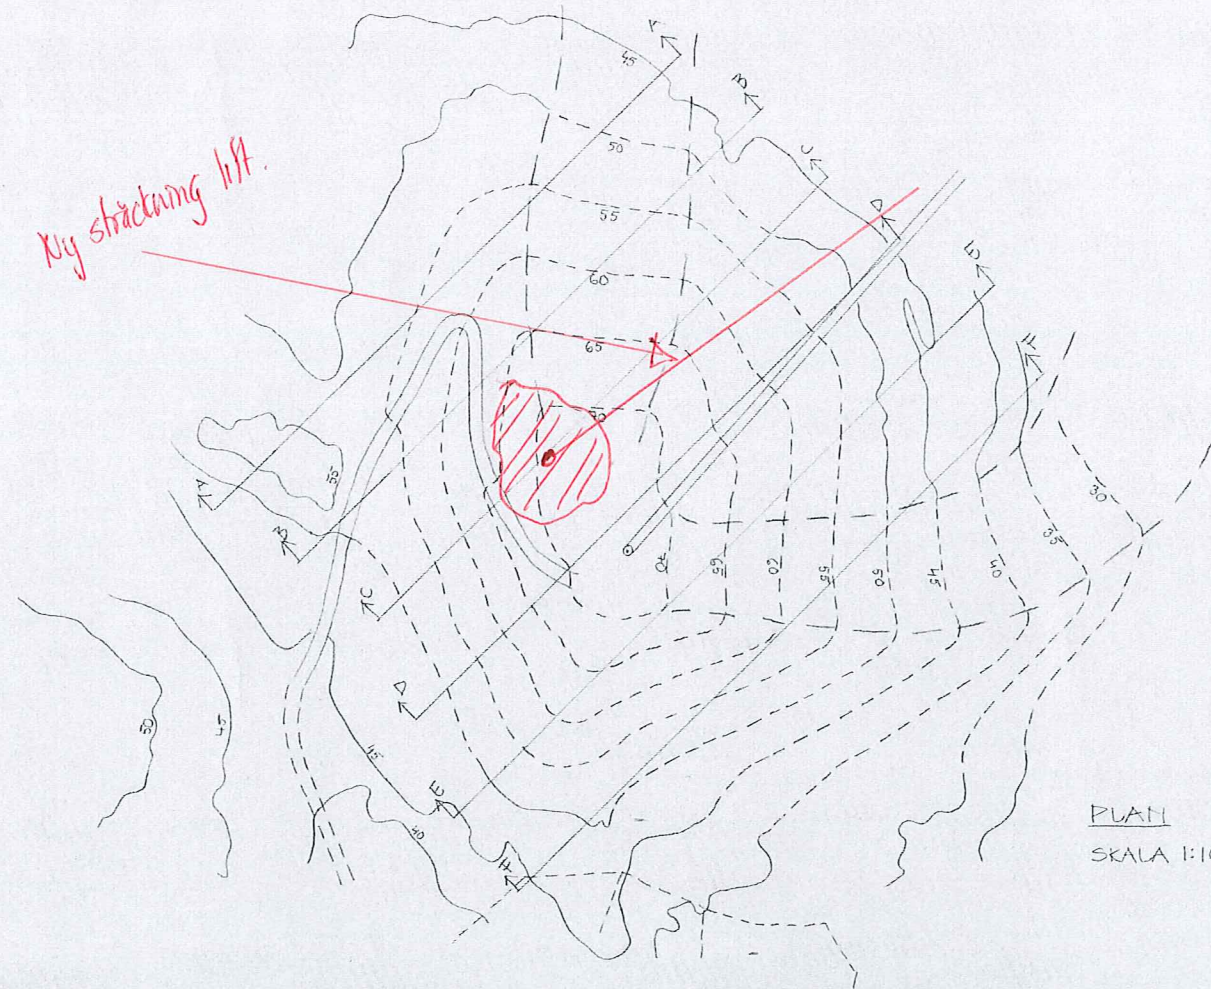

PLAN
SKALA 1:1000

— BEFINTLIG MARKNIVÅ. LÅGET FÖR BEFINTLIG MARKNIVÅ
ÄR OSÄKERT OCH GROVT UPPSKATTAT INOM DET
OMRÅDE SOM ÄR UNDER UPPFYLLEDNING

— FÖRESLAGEN MARKNIVÅ

BEFORDERLIGA FYLLEDNINGSMASSOR ÄRE BERÄKNADE
TILL 130000 - 150000 M³

— BEFINTLIG HÖJDKURVA
— FÖRESLAGEN HÖJDKURVA

SALTSJÖBADEHS
- SLALOMKLUBB

VINTERSTADION, NACKA KN
FÖRSLAG TILL UTBYGGNAD AV
SLALOMBÄCKARNA
TVÄRSEKTIONER

UTÅD AV
H.KJERSTADIUS
SALTSJÖBADEHS
Håkan Kjerstadius ark. ltr

REV 2014