



ELEVATION MOT EKTORPSVÄGEN
1:250

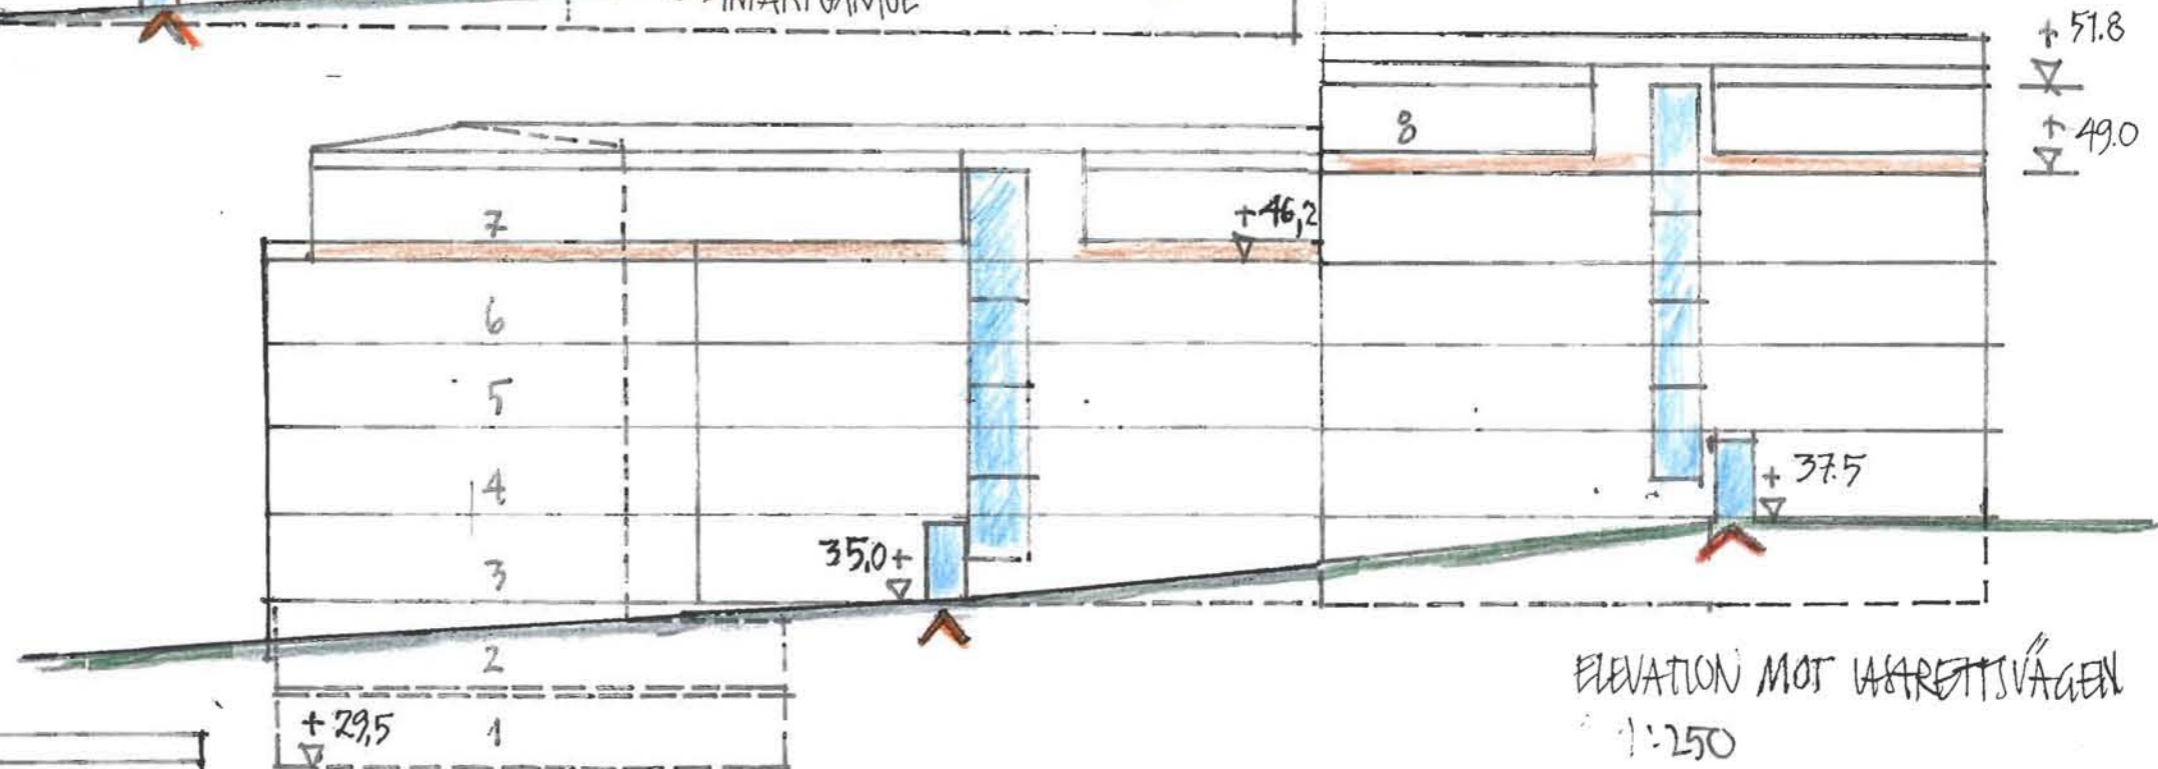

ELEVATION MOT VÄRETTSVÄGEN
1:250

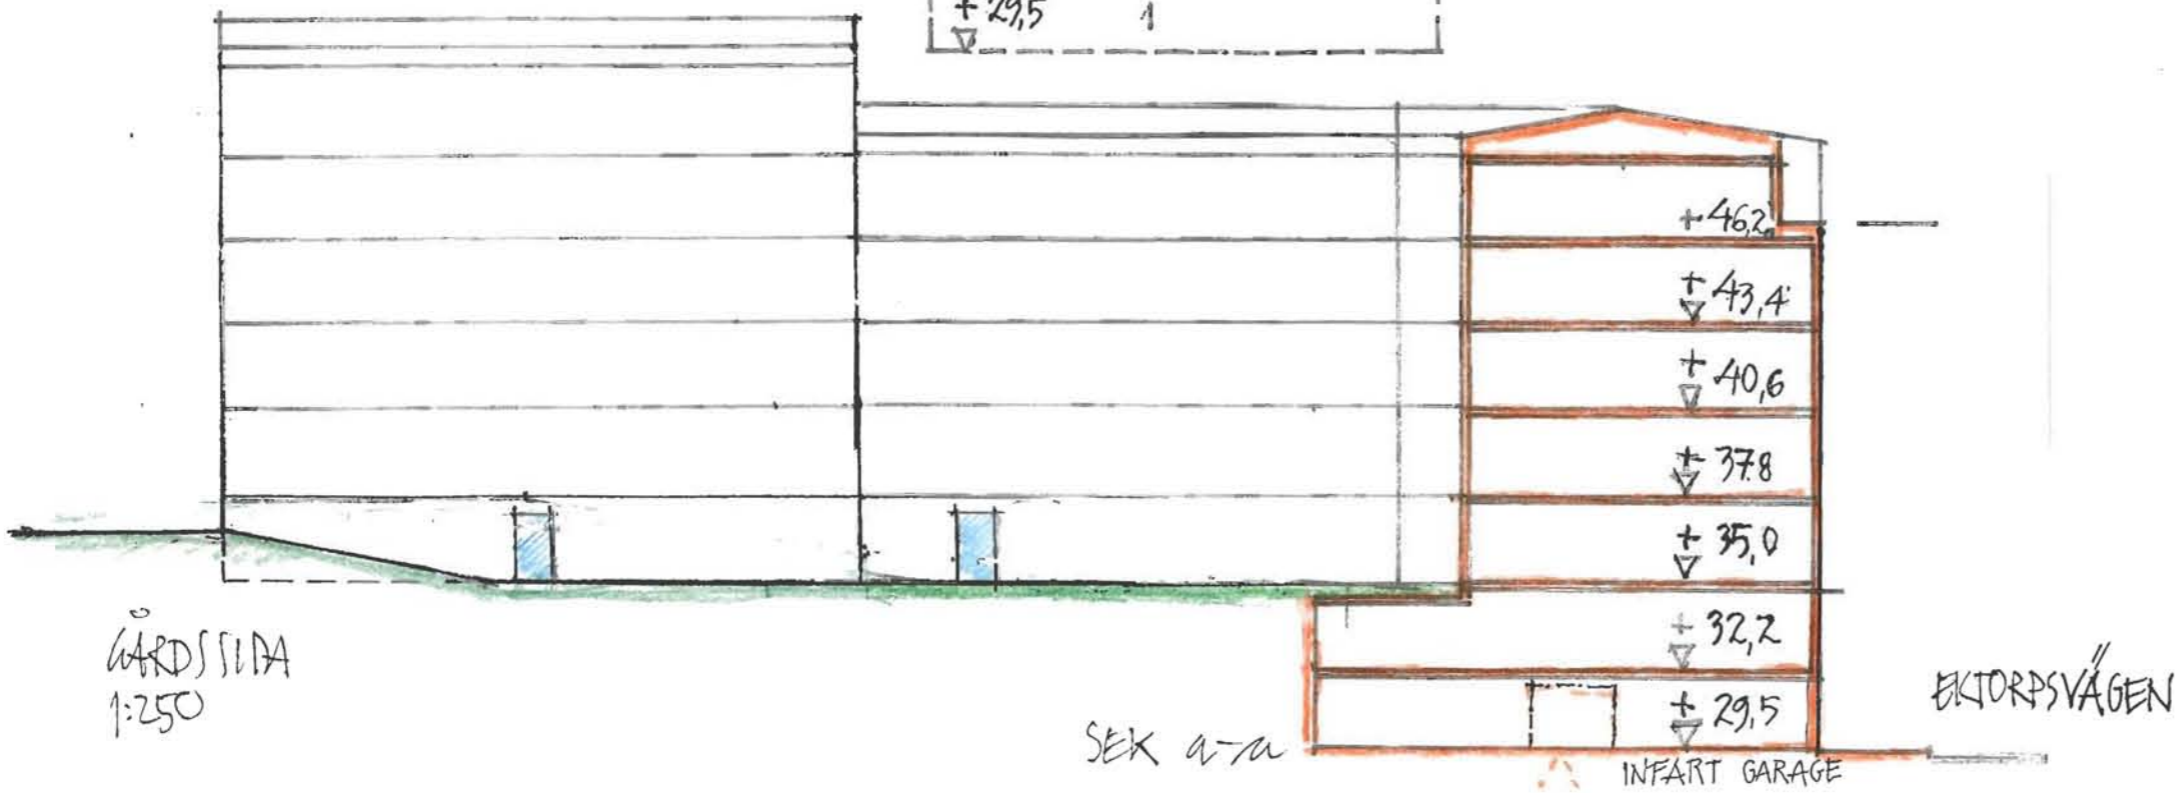

lt ARKITEKT
KONTOR
Lars Tedfelt Arkitektkontor
Stora Nygatan 28
111 27 Stockholm
tel 24 40 40, fax 676 04 06
e-post lt-arkitektkontor@basa.se

EKTORP/NACKA
FÖRSÄG BOSTADSHUS
2006-09-12