



Sektion C-C

1:250

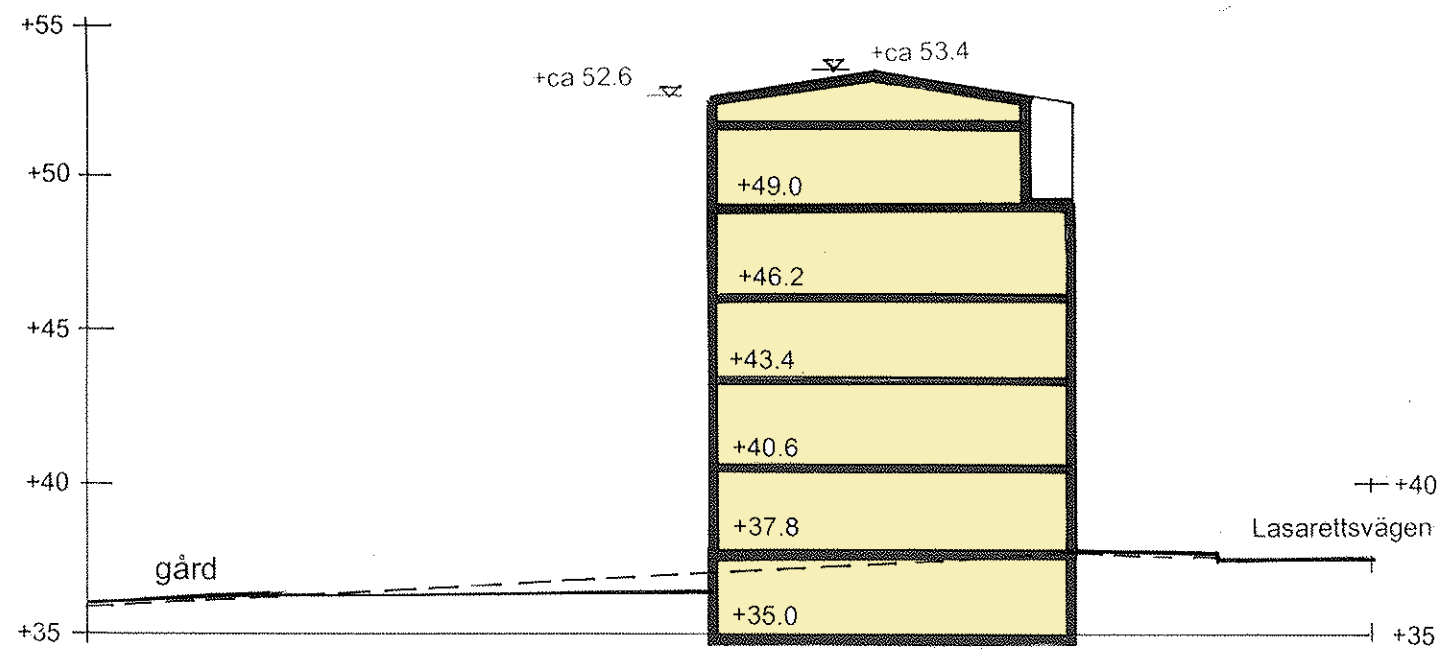

Sektion D-D

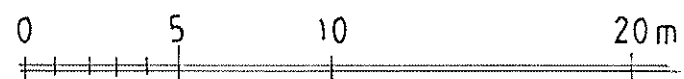

Lars Tedfelt Arkitektkontor
 Stora Nygatan 28
 111 27 Stockholm
 tel 24 40 40, fax 676 04 06
 Lars Tedfelt ark SAR

2006-09-12

Ektorps/ Nacka
 Förslag på bostadsbebyggelse
 Sektioner
 skala A3 1:250