


STOMME AV STÅL  
TAK OCH VÄGGAR AV GLAS


BEF VÄXTHUS 24.00 NYA VÄXTHUS

A  
FASAD MOT NORR

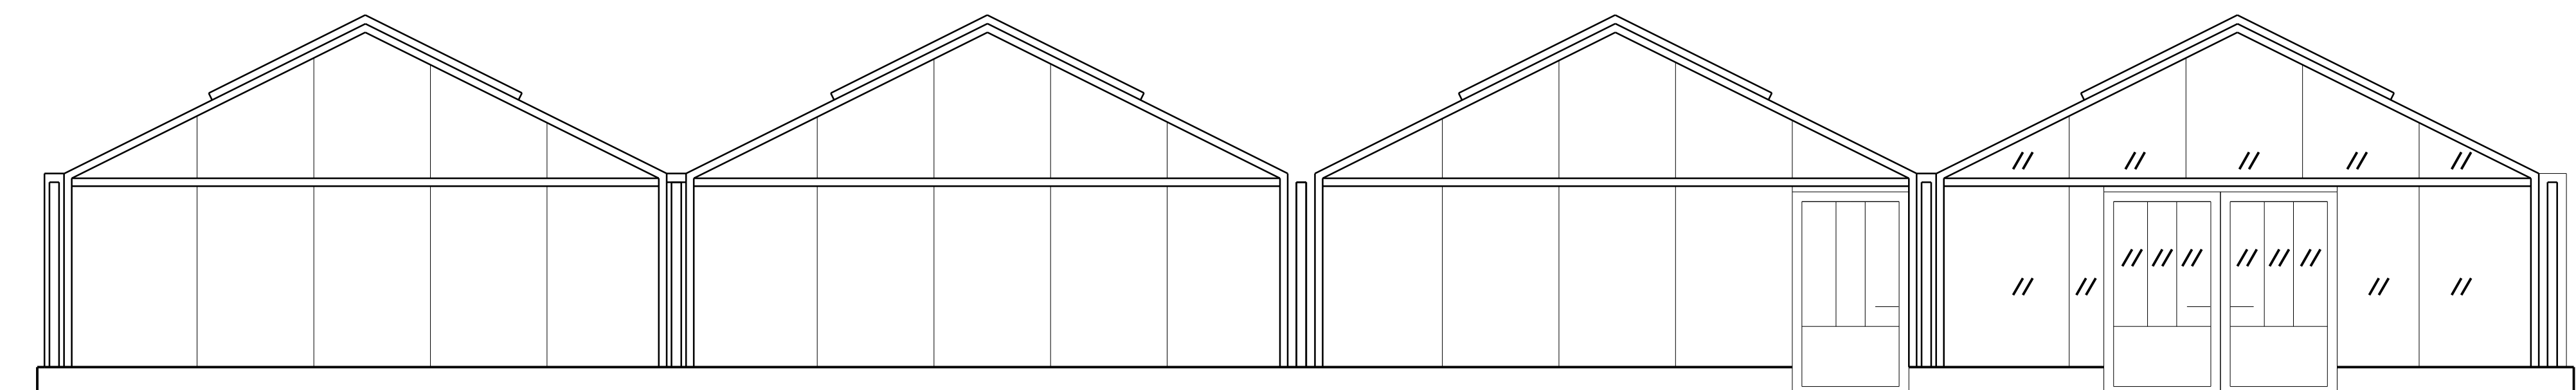

BEF VÄXTHUS NYA VÄXTHUS

B  
FASAD MOT SYD

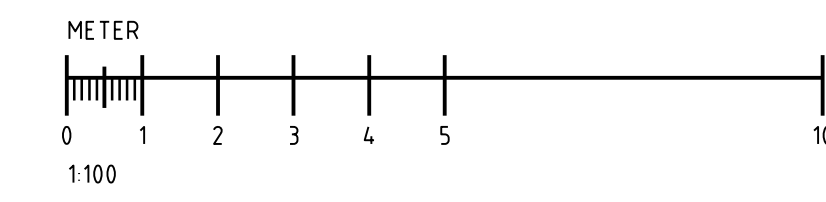

FÖRESKRIFTER

FÖRKLARINGAR

// GLAS SKRAFFERING

HÄNVISNINGAR

A	ETT SKEPP BORTTAGES	14-0128	WT
BET	ANT	REVIDERINGEN AVSER	DATUM SIGN

BYGGLOVSHANDLING

NYCKELVIKEN  
NACKA

BYGGNADSTEKNISKA BYRÅN  
1 STOCKHOLM AB  
Stadsgården 6  
116 45 Stockholm  
Telefon: 08-545 18 530  
Telefax: 08-462 93 55

UPPDRAG NR 12243	RITAD/KONSTR AV WT	HANDLÄGGARE PsK
DATUM 2013-02-11	ANSVARIG PsK	GRANSKAD AV PsK

TILLBYGGNAD, VÄXTHUS

FASAD MOT  
SÖDER OCH NORR

SKALA A1 / A3 A1= - A3= 1:100	NUMMER A2	BET A
-------------------------------------	--------------	----------