

Kartan upprättad: 2006-04-07
Mätt av:
Ritad av: Håkan Fräsén

Teckenförklaring

- T=Tidningar
- K=Kartong
- P=Plast
- M=Metall
- OG=Ofärgat Glas
- FG=Färgat Glas
- S= FTI:s Informationsskylt
- = Träd

NACKA KOMMUN
BYGGLOVENHETEN
2016-04-14
B 2016-0305

Väg	Fastighetsgräns
Höjdkurva	Stig
Strandlinje	GC-väg
Tunnel	Häck
Mur	Stödmur
Plank/Staket/Stängsel	Rättighetsområde
Gemensamhetsområde	
PLANBESTÄMMELSER	Användningsgräns
Egenskapsgräns	
VA-UPPGIFTER	Vattenledning
Spillvattenledning	Tryckledning, spill
Dagvattenledning	Ledning ur drift
⊗ Arbetsfix	⚠ Forminne
⚙ Barrträd	⊙ Lövträd
↕ Trappa	⚓ Markhöjd
○ Gränspunkt	
Häck (bestämd av mått)	Tak (bestämd byggnad från kommunens byggnader)
Häck (komplementbyggnad)	Stämme (bestämd av mått)
	Stämme (bestämd av mått)

Det är användarens ansvar att kvalitetskontrollera koordinatförteckningen

Nivåkurvorna är ingen exakt redovisning av höjden och bör inte användas vid detaljprojektering
Koordinatsystem SWEREF 99 18 00 Höjdsystem RH2000
OBS! Planbestämmelser som anges i kartan skrivs in som de står angivna i planen, i dess befintliga höjdsystem. Skillnaden mellan RH00 och RH2000 är +0,524m.
Gällande detaljplan 2011-03-29
Gällande fastighetsplan
Stämmer fastigheten med gällande fastighetsplan eller tomtindelning SAKNAS
Arkivakter: (Dp) 2011/53
DP 508
Fastighetens areal:
Återvinningsstation

INFORMATION
Planbestämmelser i kartan som anger höjden har skrivits ut i planens höjdsystem. Kartans terränghöjder och VA-höjder skrives ut i RH2000 om inget annat anges. Eventuell räkning kan behöva göras för att karta och planbestämmelser ska vara i samma höjd.

Planbestämmelser är enbart in på aktuell fastighet.

Kartans detaljer får inte ändras!


Skala 1:400 i A3

Fastighet

Tollare 5:1, del

Teckenförklaring

- T=Tidningar
- K=Kartong
- P=Plast
- M=Metall
- OG=Ofärgat Glas
- FG=Färgat Glas
- S= FTI:s Informationsskylt

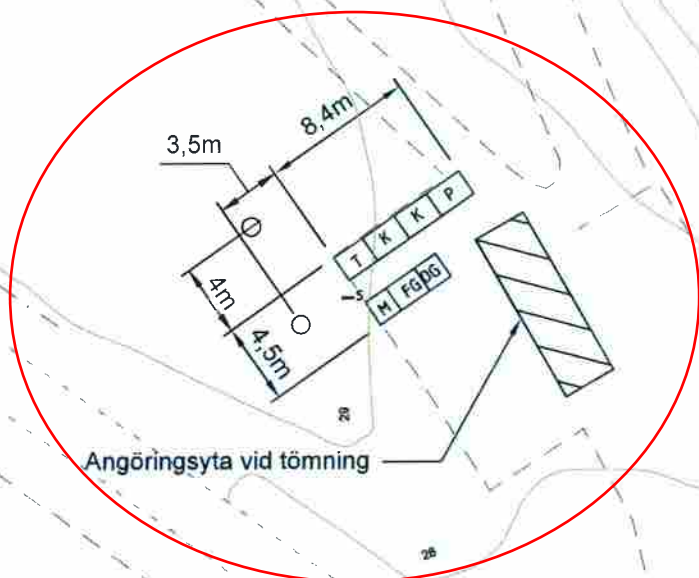

1:340

1:341

