

# Sicklaön

## Beteckningar

- Utredningsgräns
- Befintlig vattenledning
- Befintlig spillvattenledning
- Befintlig dagvattenledning
- Föreslagen dagvattenledning
- Föreslagen dränränna
- Avrinningsriktning
- Föreslagen dagvattenkassett

Placeringen av föreslagna dagvattenledningar är ungefärligt


BET	ANT	ÄNDRINGEN AVSER	DATUM	SIGN



UPPDRAG NR	RITAD / KONSTRUERAD AV	HANDLÄGGARE
104.1903	Susanna Böds	Susanna Böds
DATUM	ANSVARIG	
2016-07-05	Åsa Malmäng Pohl	

Jarlbergsvägen, Sicklaön 367.5  
 Bilaga 2  
 Framtida dagvattenhantering

SKALA	NUMMER	BET
A1: 1:300 A3: 1:600		

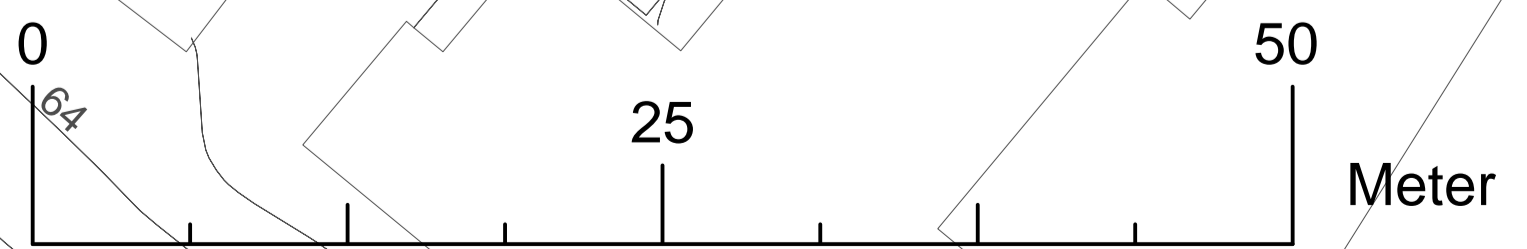

Skala: 1:300  
 Datum: 2016-07-05 15:11:20  
 Ritad av: Böds, Susanna