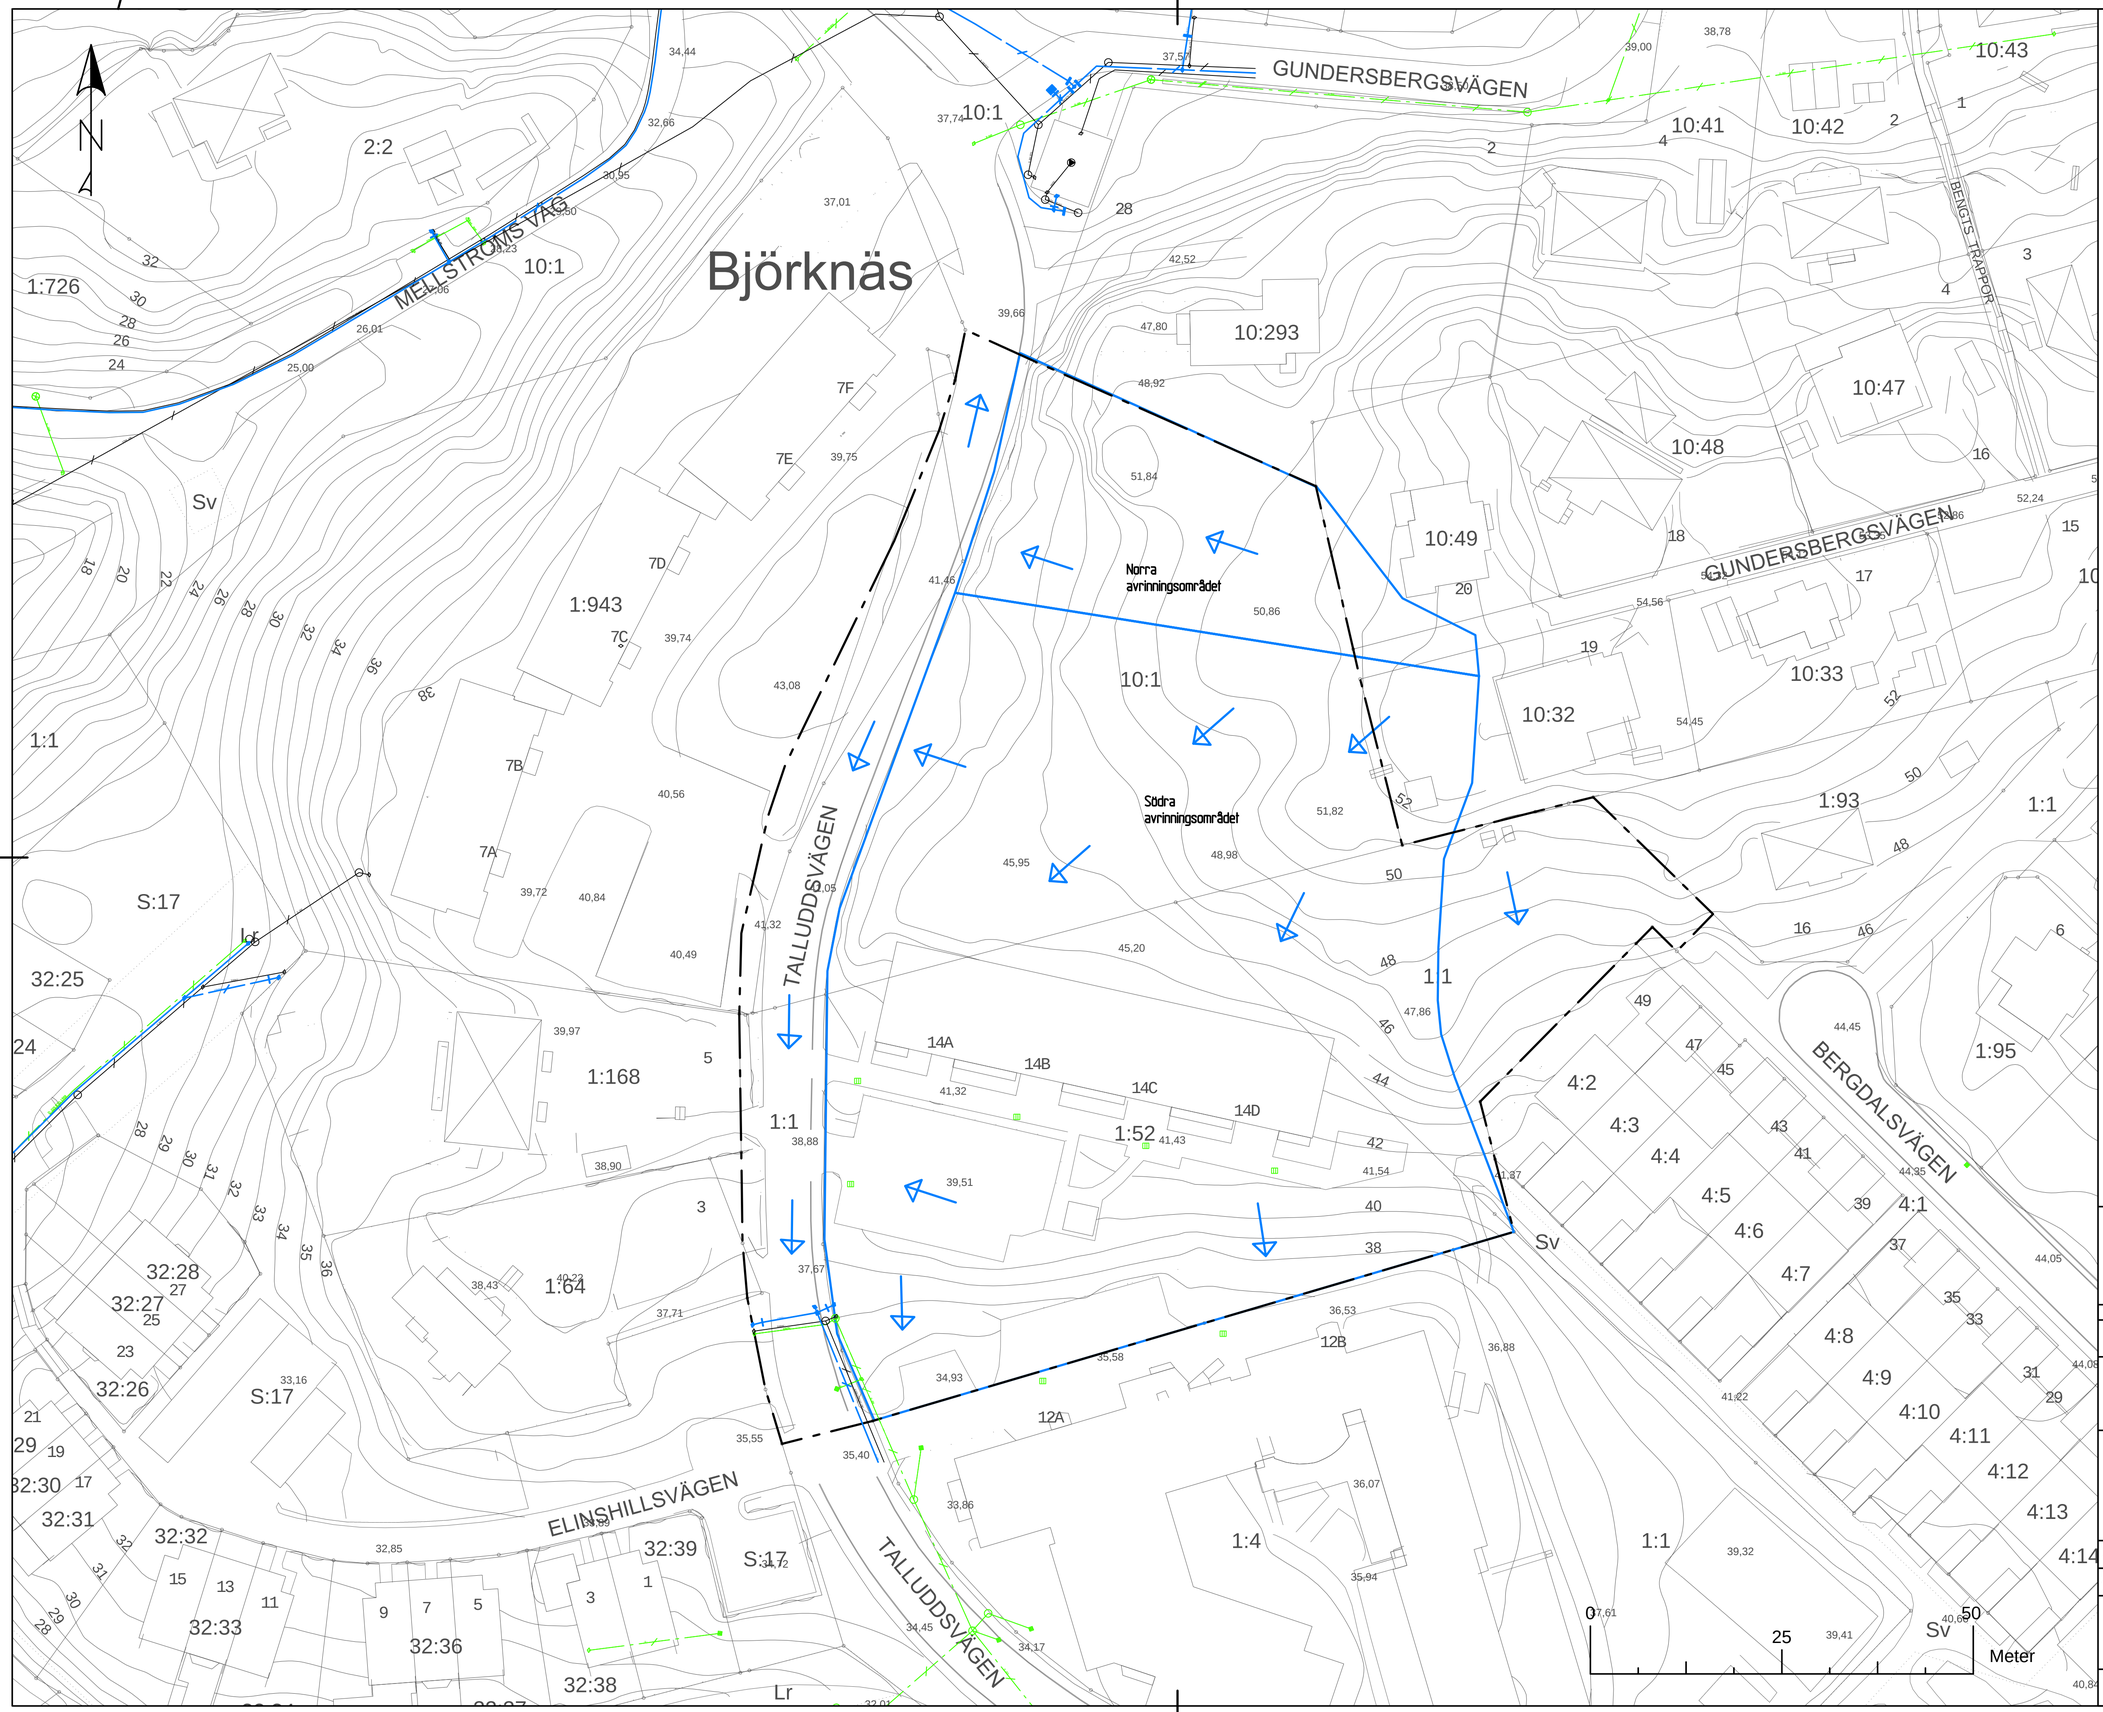

Beteckningar

- Utredningsgräns
- Befintlig vattenledning
- Befintlig spillvattenledning
- Befintlig dagvattenledning
- Avrinningsriktning
- Rännstensbrunn

Läget för rännstensbrunnar och dagvattenkassetter är ungefärligt

BET	ANT	ÄNDRINGEN AVSER	DATUM	SIGN

NACKA KOMMUN

Norconsult

Norconsult AB
Hantverkargatan 5
112 21 Stockholm
Tfn: +46 8 462 64 30
www.norconsult.se

UPPDRAG NR	RITAD / KONSTRUERAD AV	HANDLÄGGARE
1041902	Susanna Böös	Susanna Böös
DATUM	ANSVARIG	
2016-06-28	Åsa Malmäng Pohl	

Talluddsvägen Björknäs 1:52
Bilaga 1
Nutida dagvattenhantering

SKALA	NUMMER	BET
A1: 1:400 A3: 1:800		

Sökväg: \\norconsultsverigeab.sharepoint.com\Sverige\Göteborg\Projekt\1041919\1041902\5 Arbetsmaterial\02 Ledning\Ritat\Bilaga 1.dwg
Plottad: 2016-06-28 10:20:05
Plottad av: Böös, Susanna