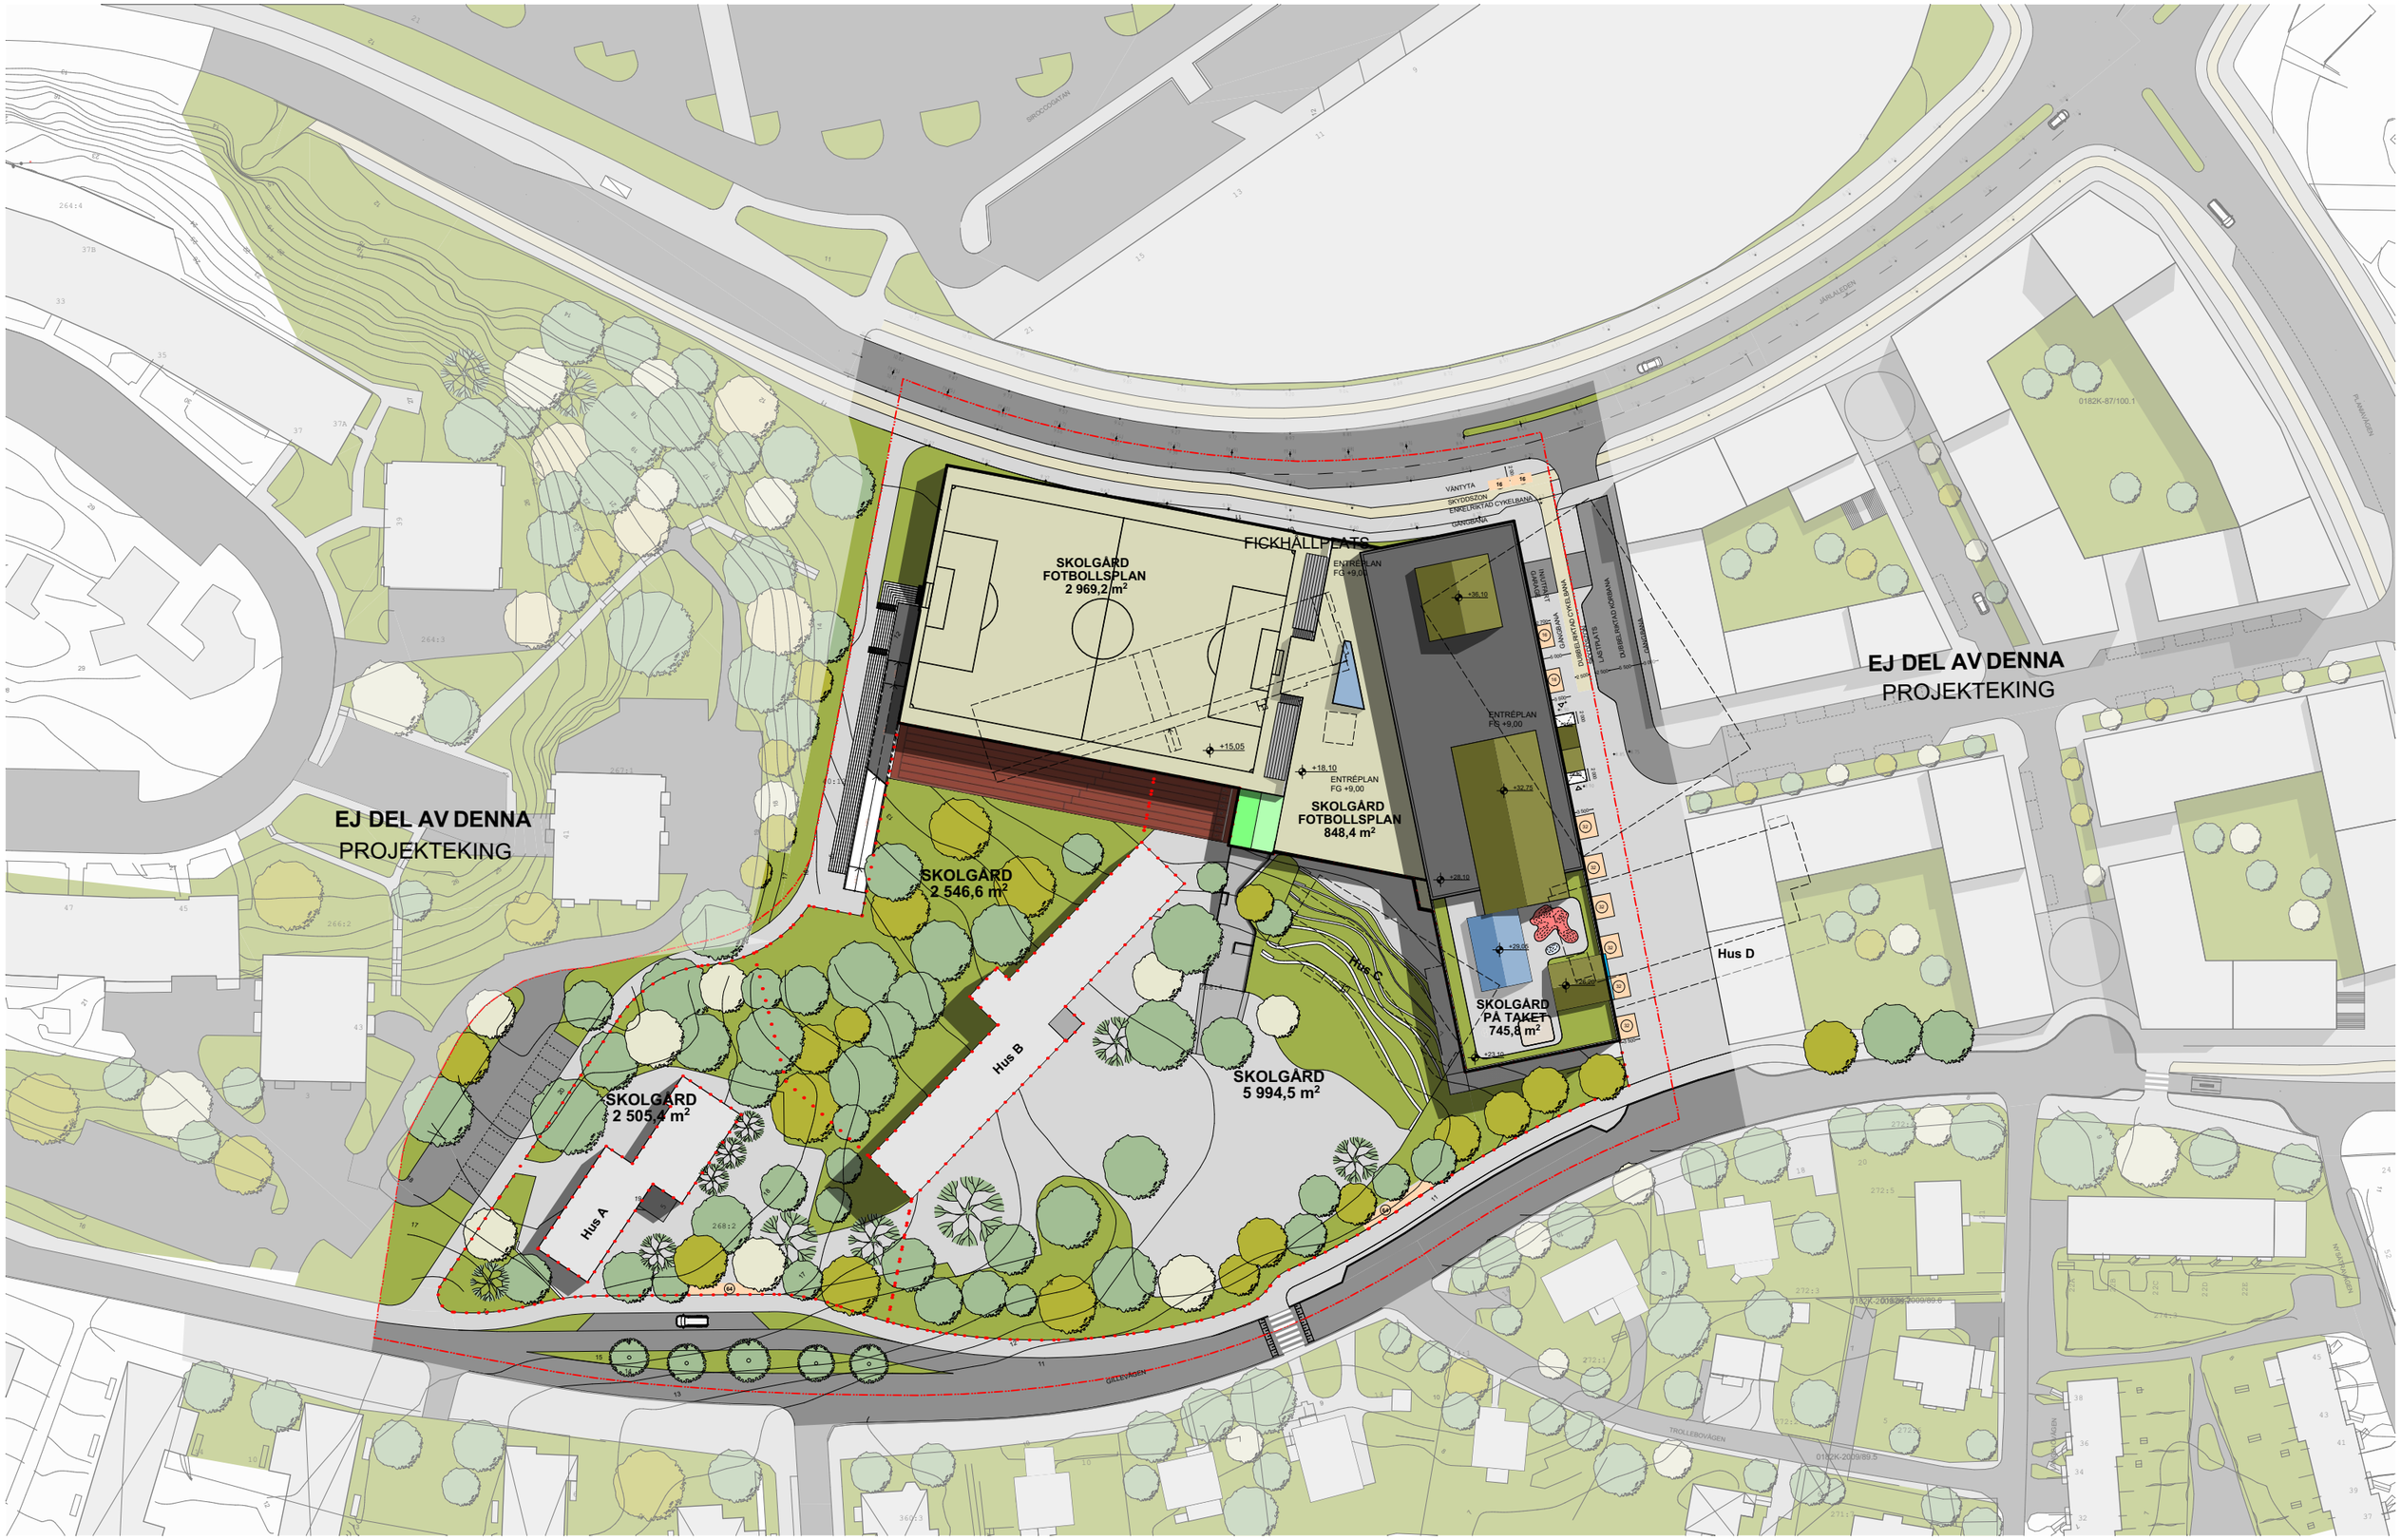

NACKA KOMMUN NCC Scharc

SKALA A3 1:1000

Sickla Skolan

SITUATIONSPLAN

ARBETSHANDLING 2016-12-15