


LADAN I BOO

förslag nya ladan med lägenheter och verksamheter 24 mars 2006

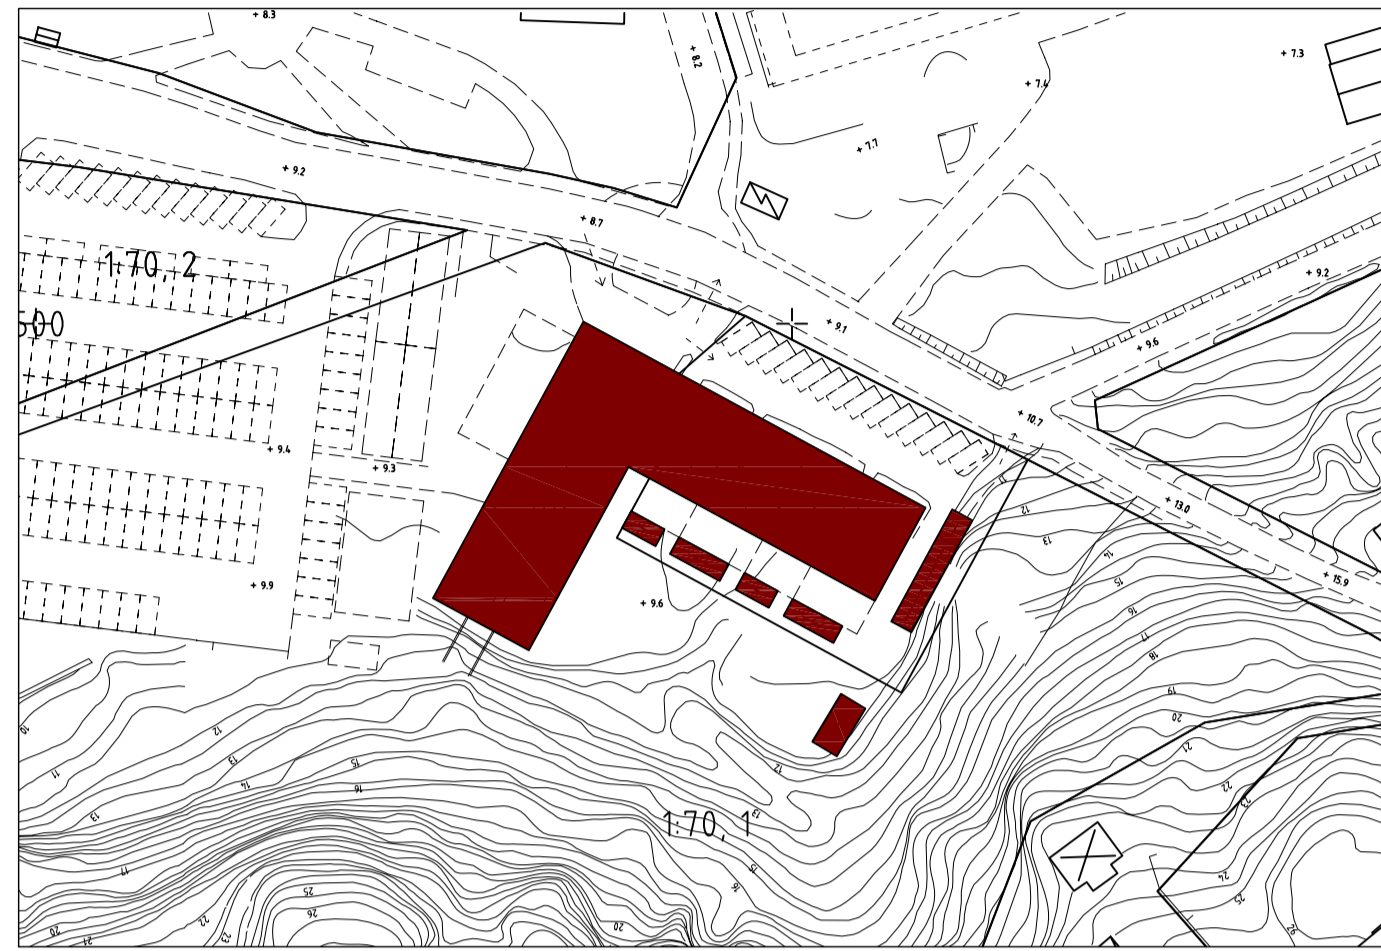


situationsplan 1:1000




situationsplan med bottenvåning




gamla ladan

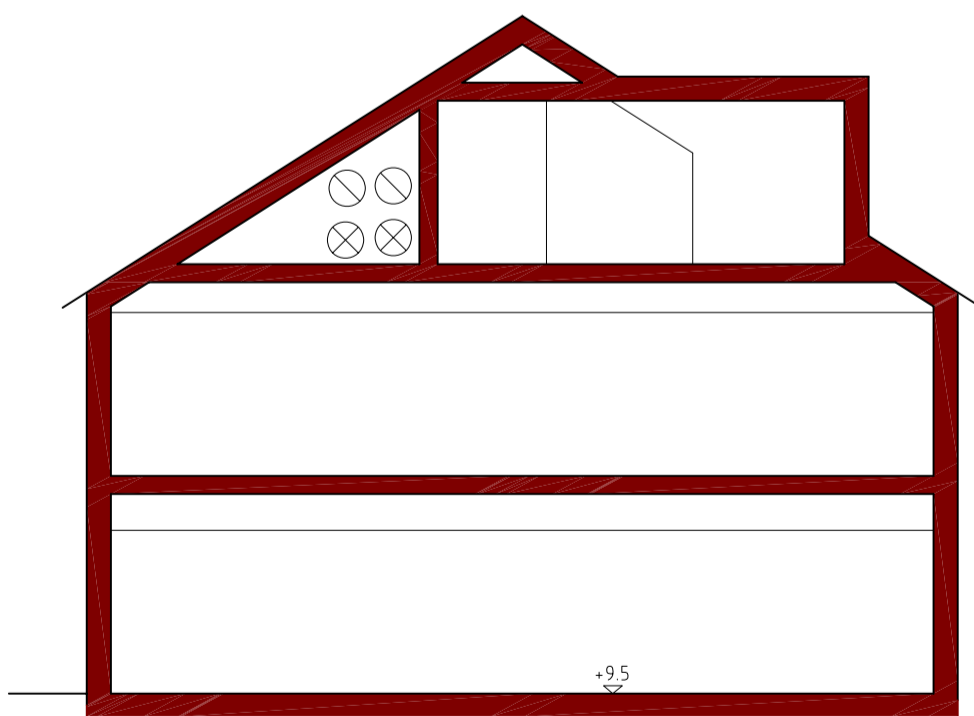


sektion verksamheter

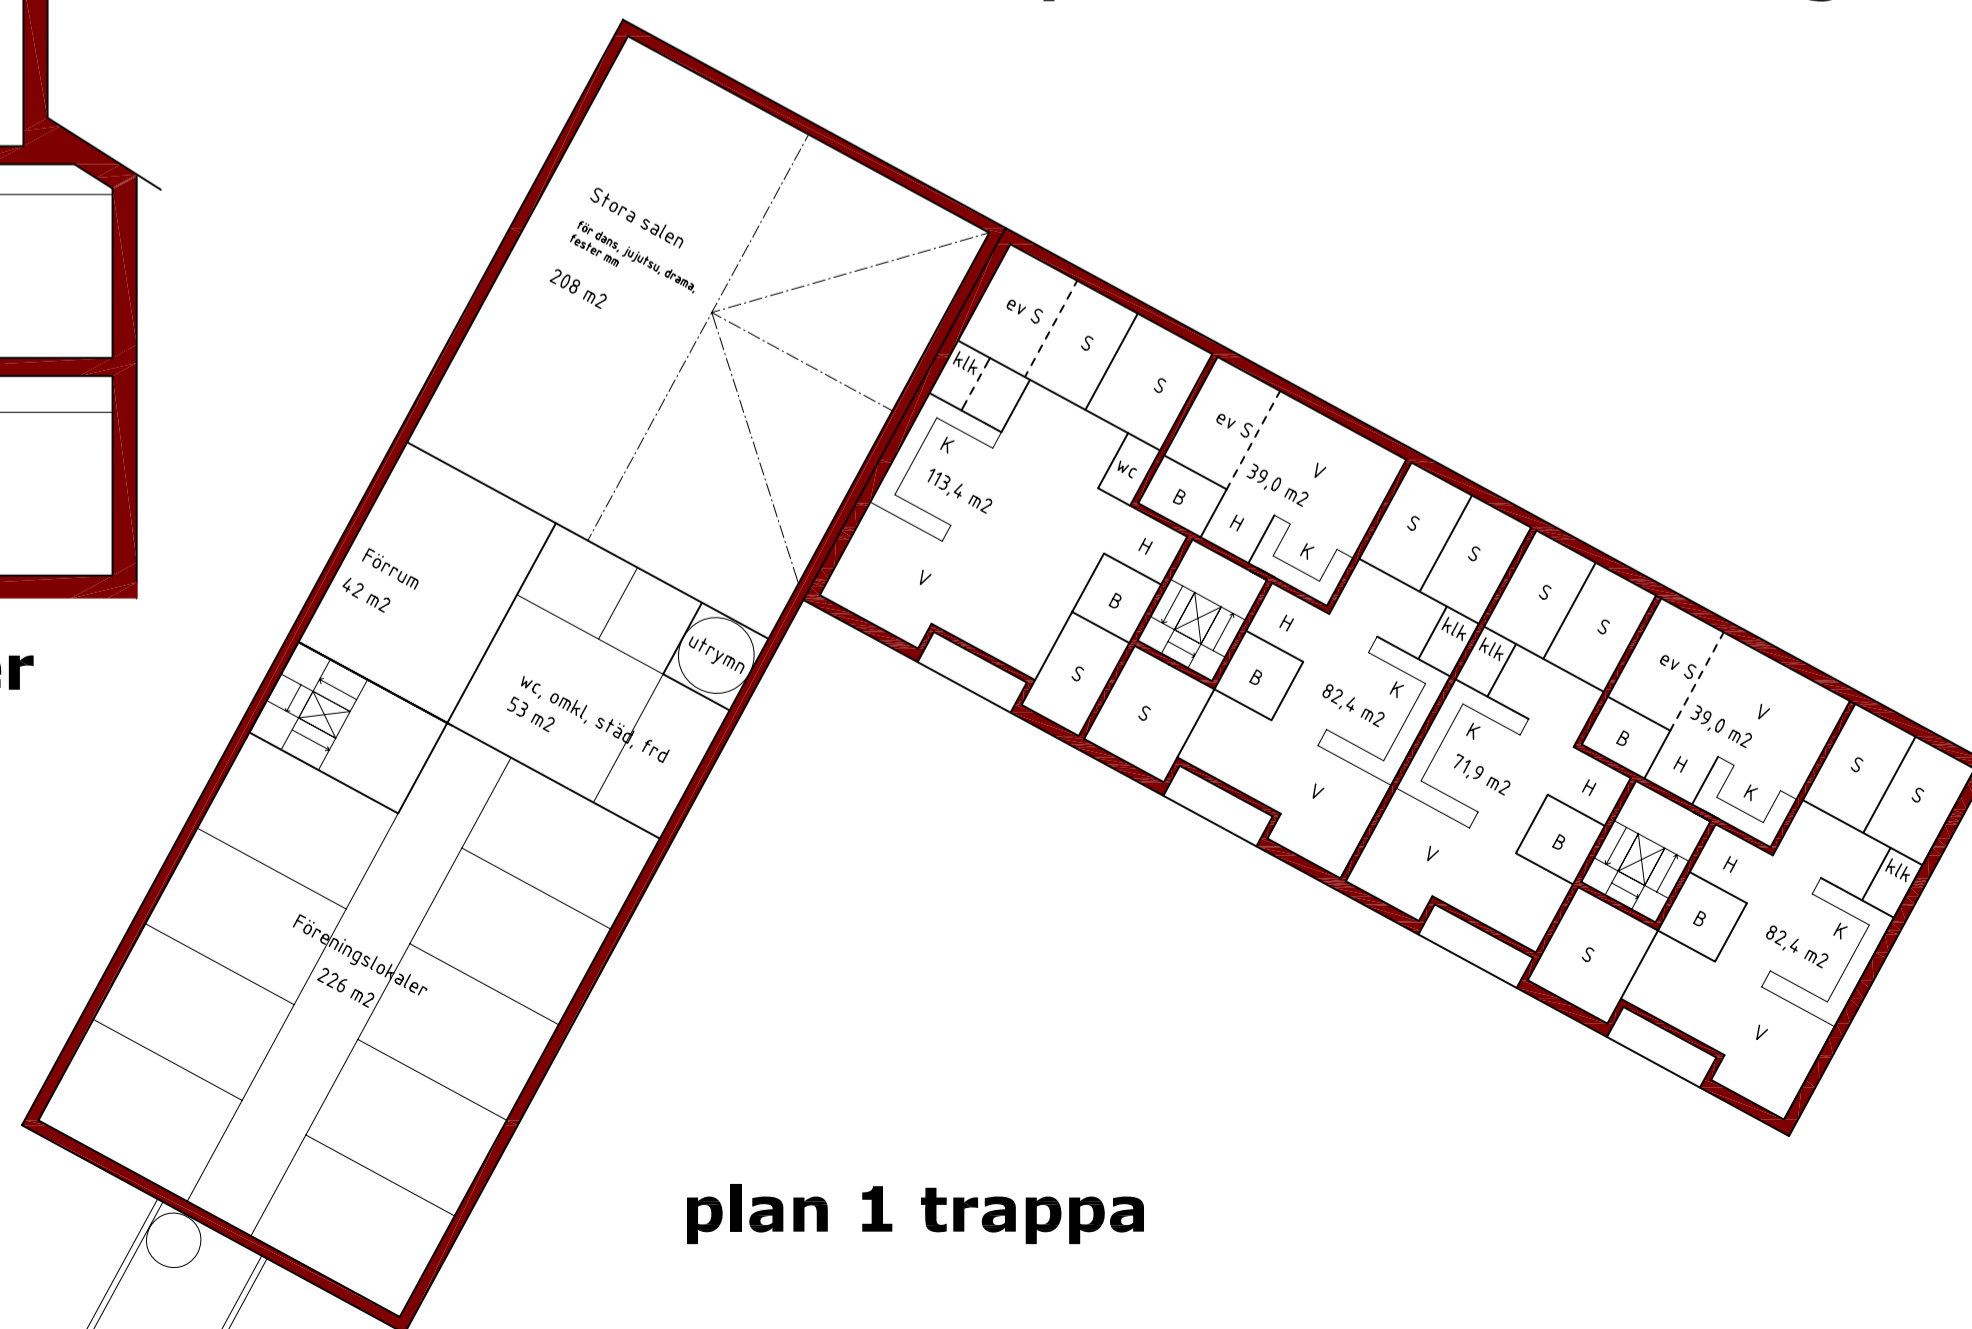

plan 1 trappa

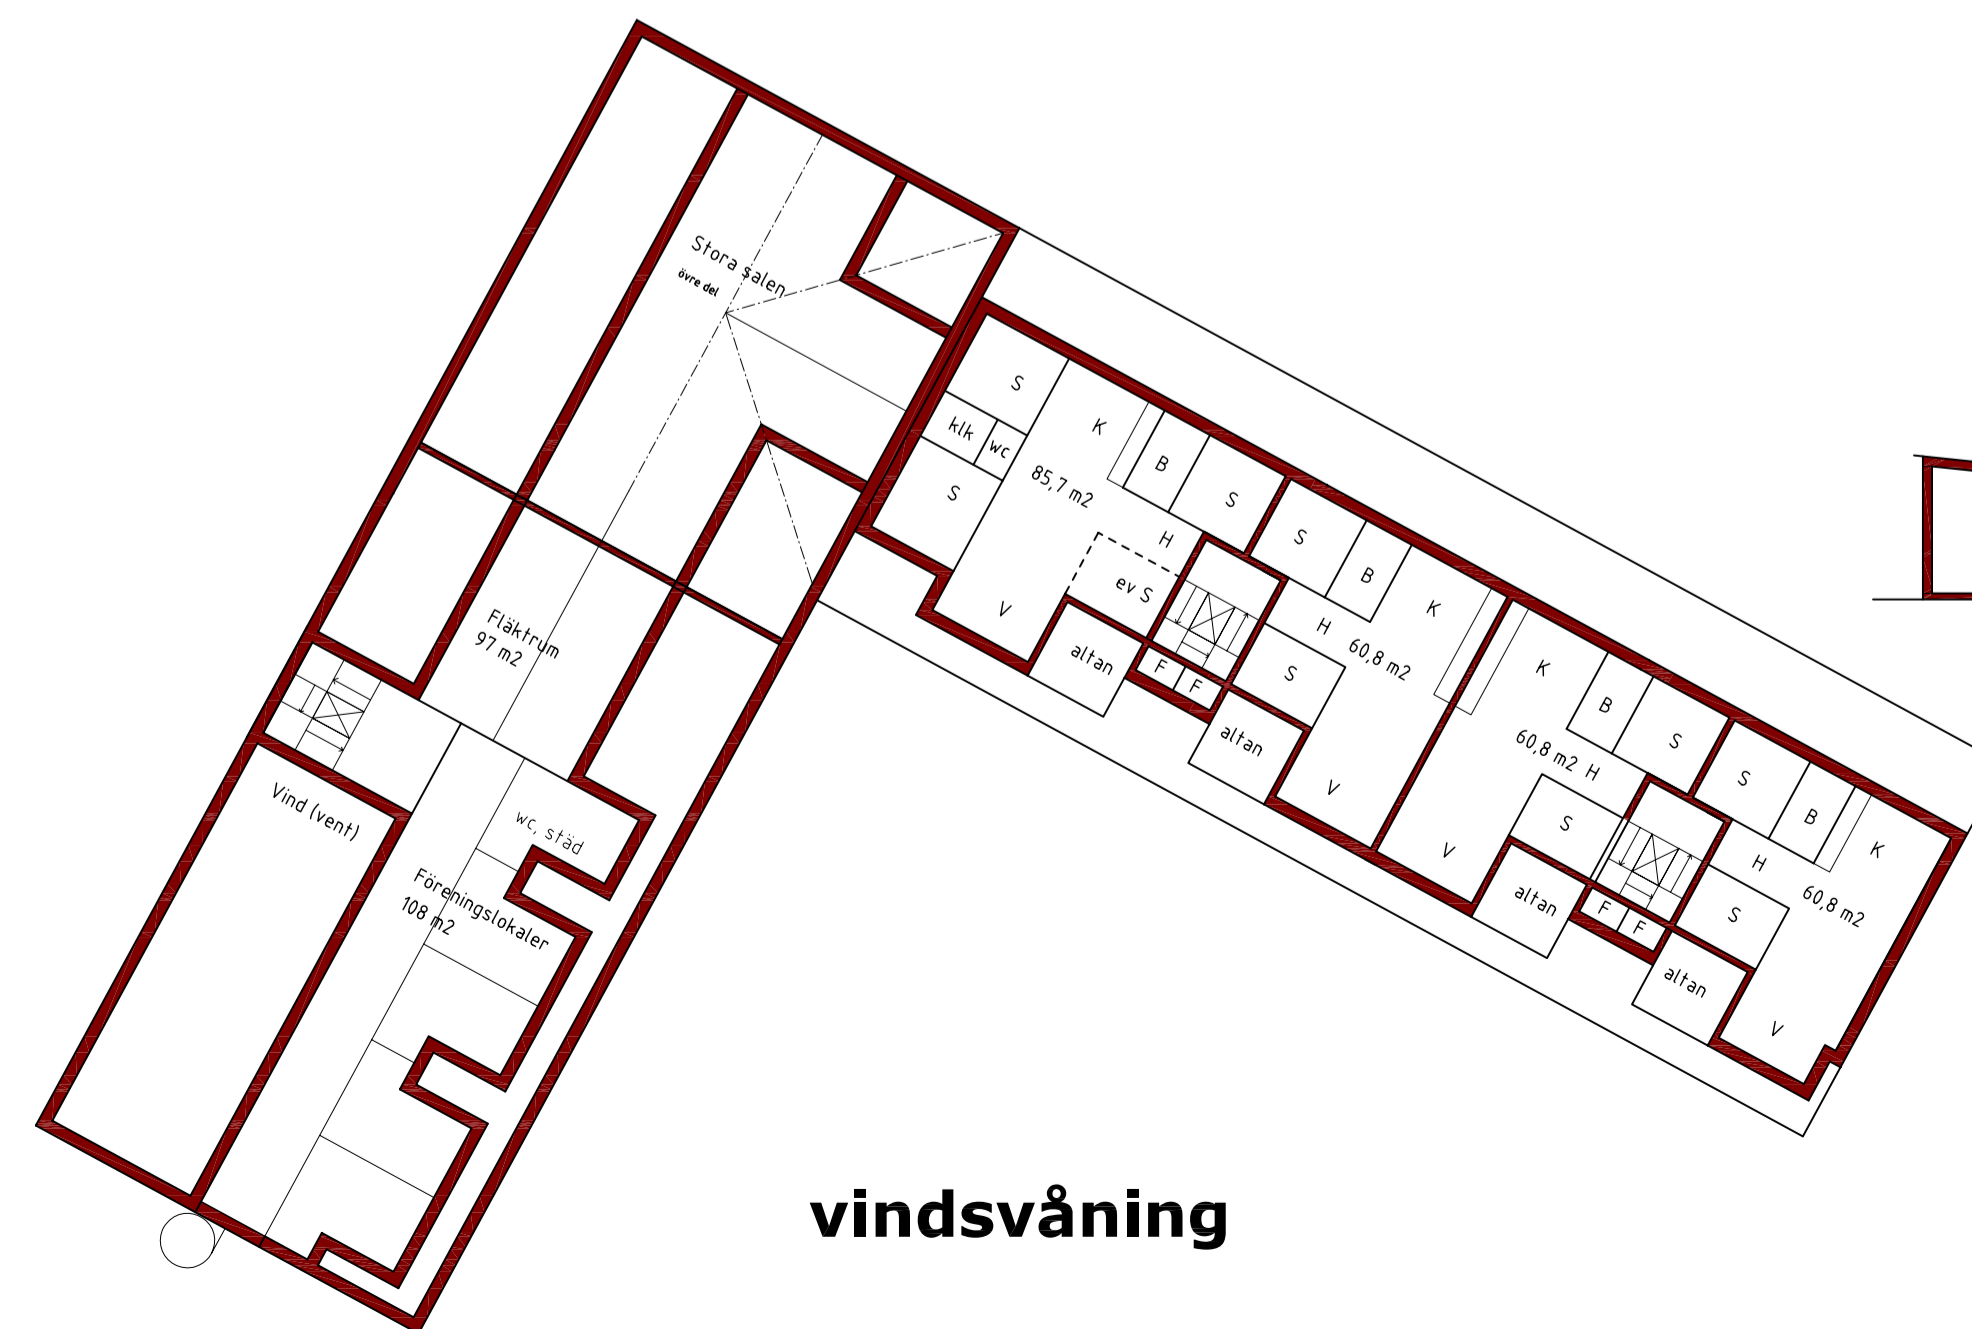

vindsvåning

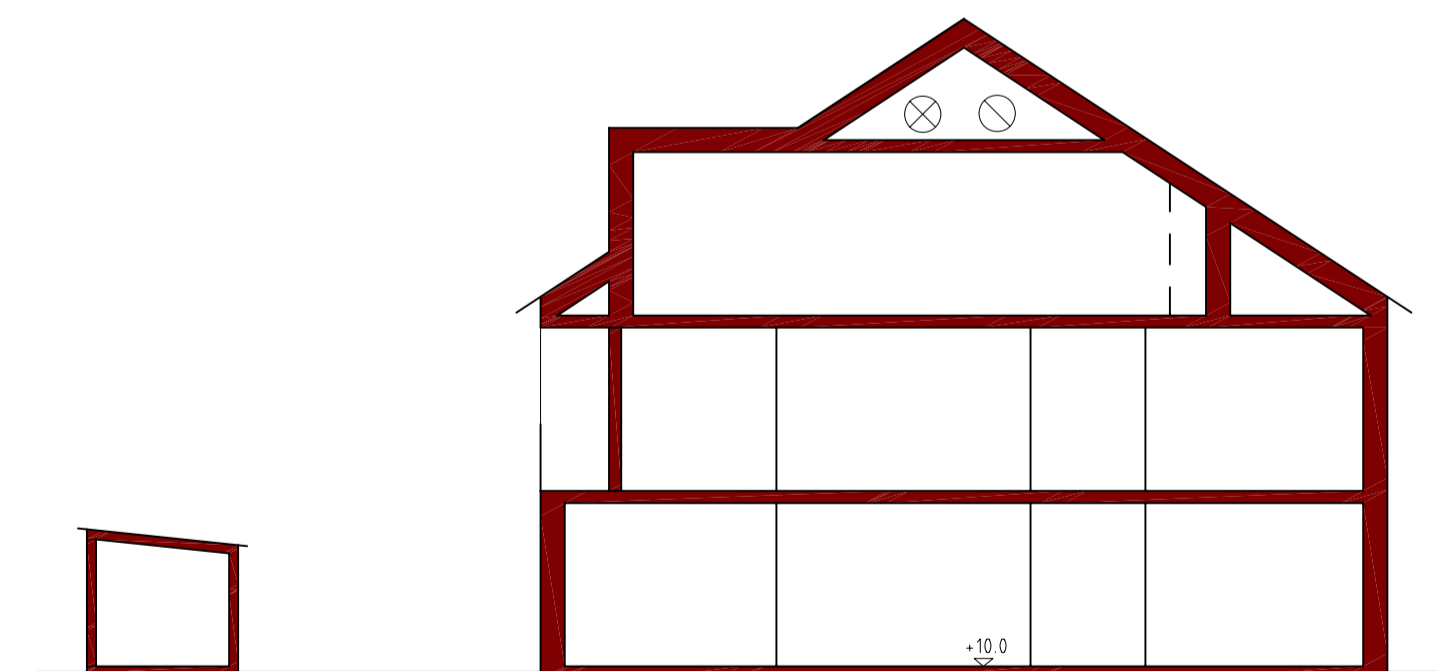

sektion lägenheter

aperto

arkitekterbyggkonsulter ab

Ringvägen 123 • 116 61 Stockholm • tel: 08-55 60 25 60 • www.aperto.nu