

N

NORDVÄSTRA KAJEN

N1 N2 N3 N4 N5

V1

V2

VÄSTHUSEN

F
FÖRSKOLA

LEKPLATS
LILLA KVARNHOLMEN

L1

P1

P2

L3

P3

P4

R1

L4

R2


L5

PLATAN


Ö1

Ö2

ÖSTHUSEN

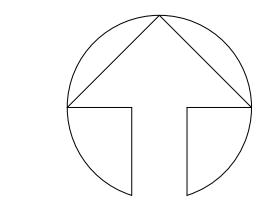

SKALA 1:1000

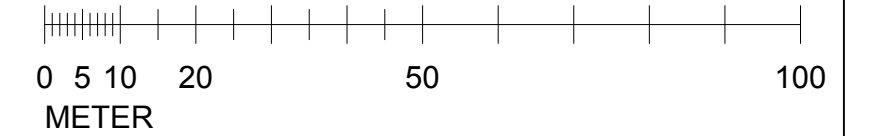

ANTAGANDEHANDLING september 2014
reviderad december 2014
ILLUSTRATIONSPLAN Skala 1:1000 (A1), 1:2000 (A3)

DETALJPLAN FÖR DEL AV KVARNHOLMEN
ETAPP 5 – KVARNHOLMSPLATAN I NACKA
KOMMUN

