


# NACKA STRAND

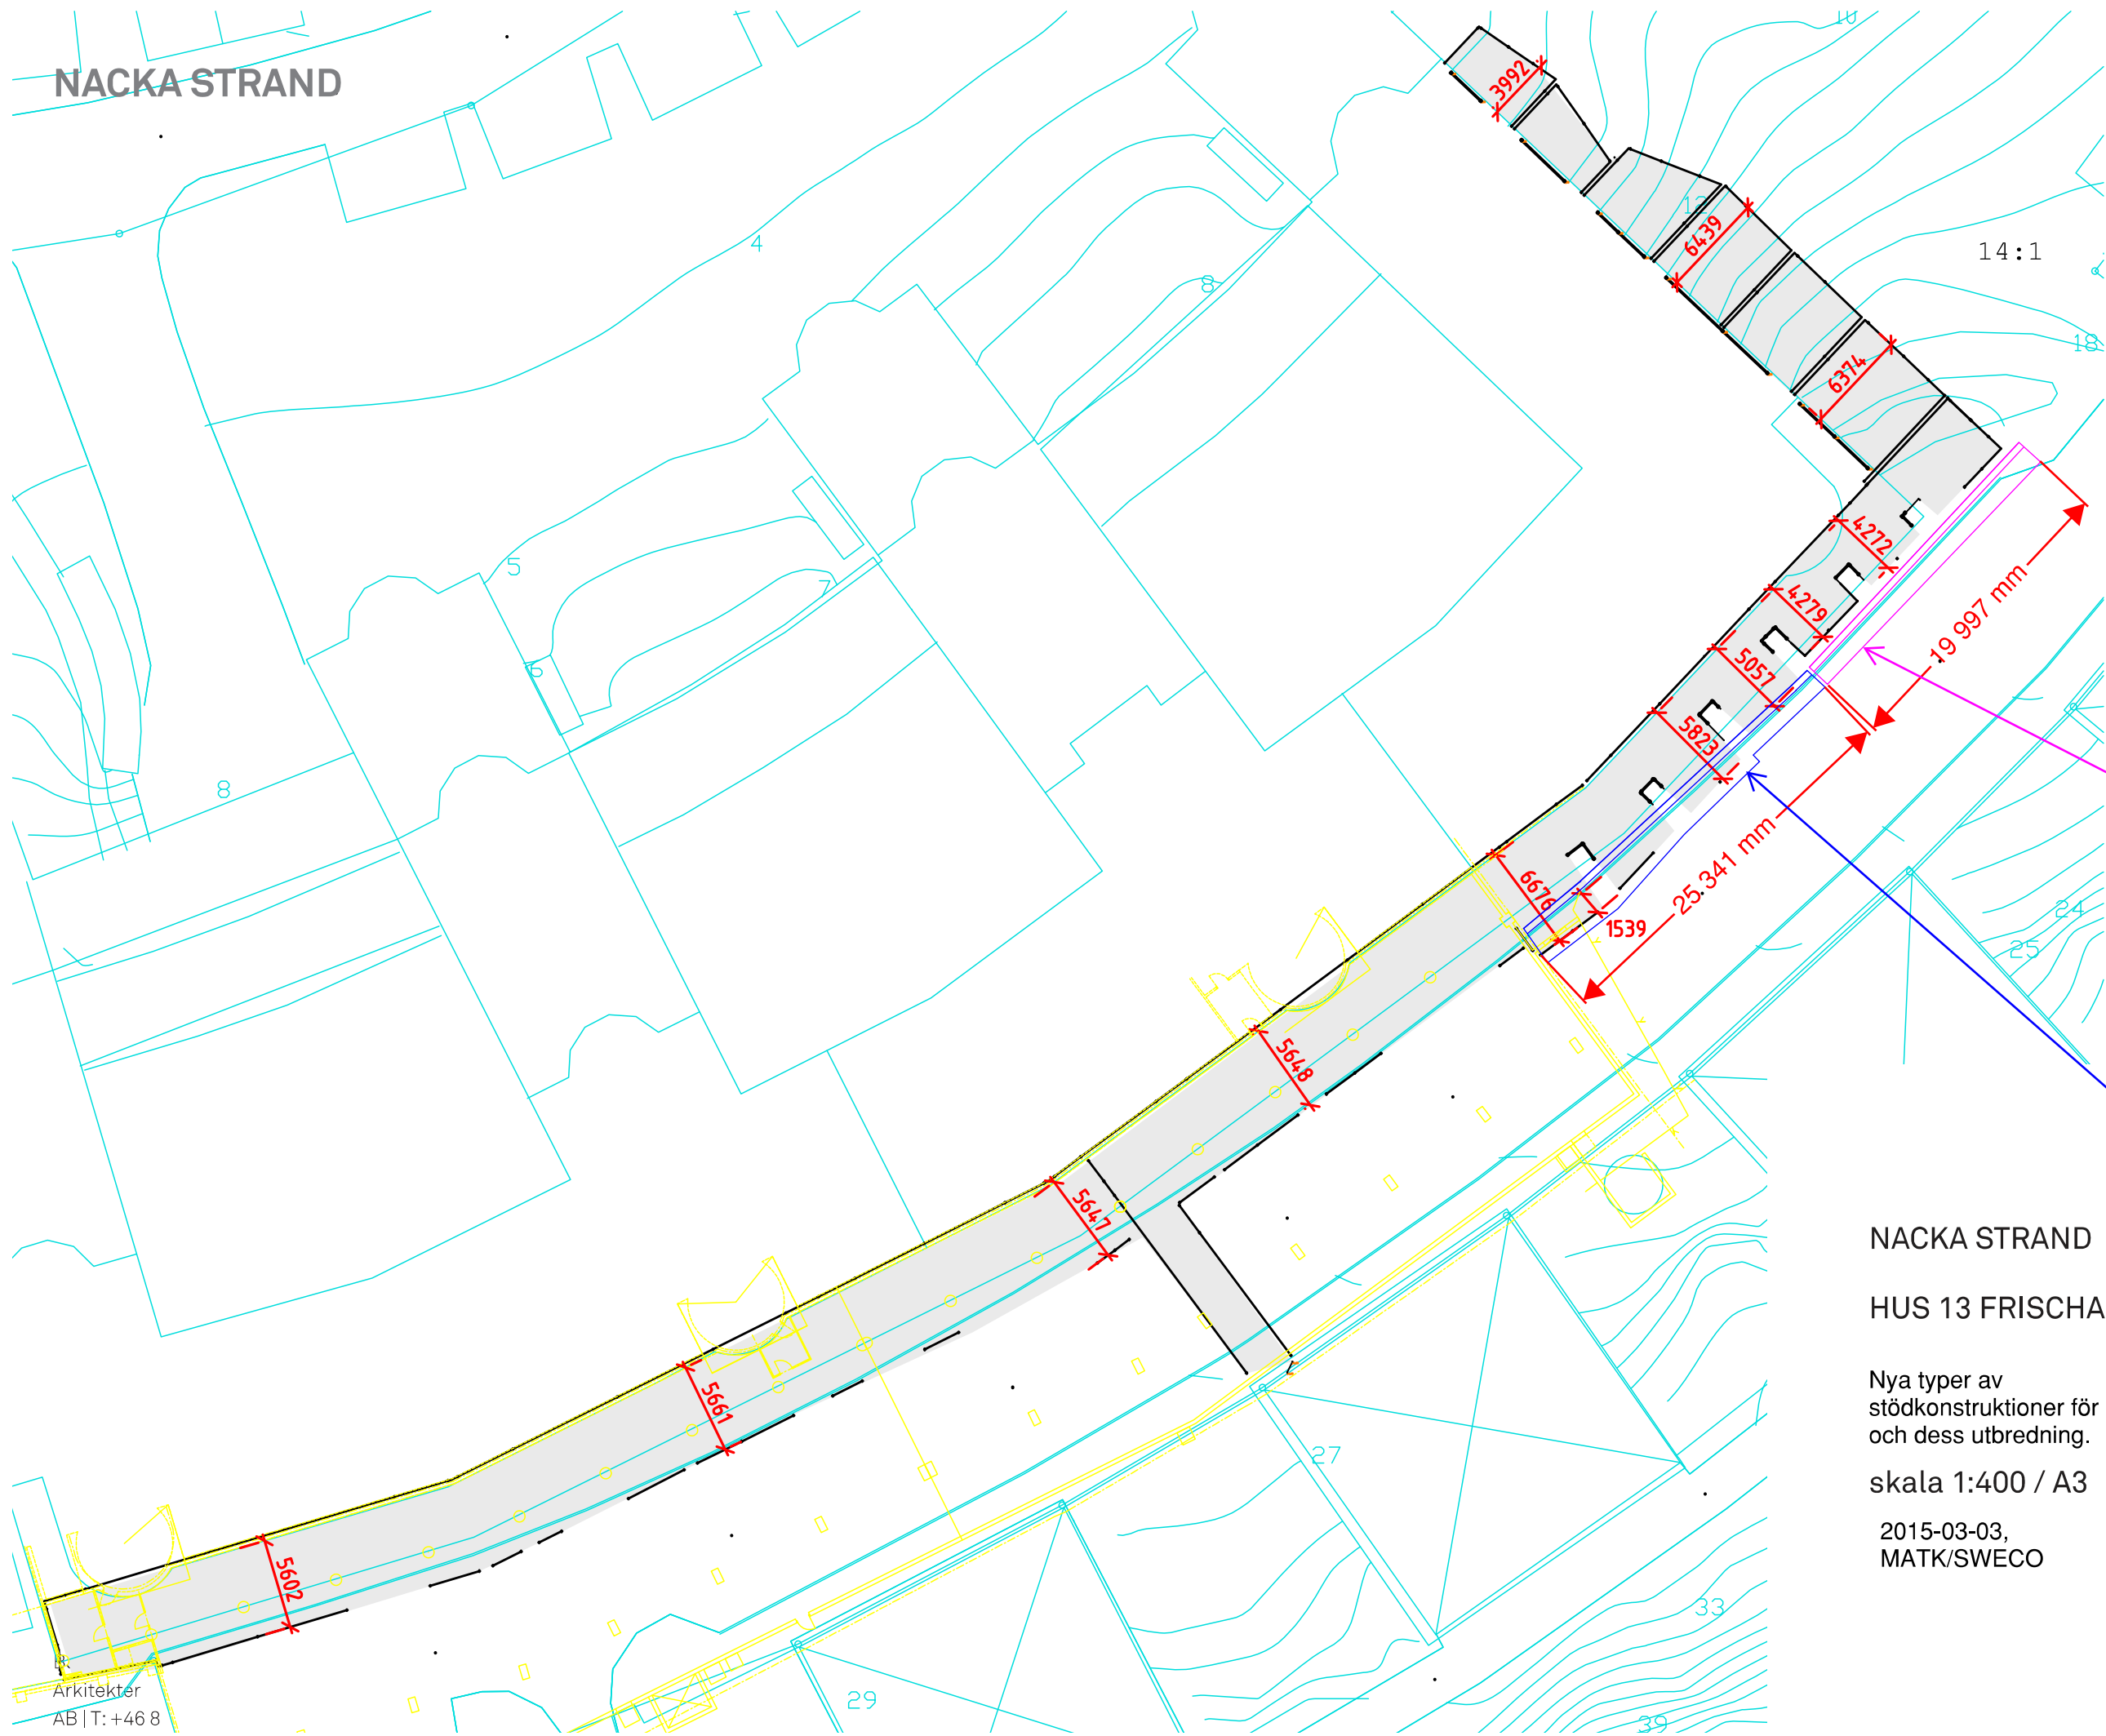

Ny stödkonstruktion för gatan enligt skiss på sida 3.

Ny stödkonstruktion för gatan enligt skiss på sida 2.

## NACKA STRAND

### HUS 13 FRISCHAKT

Nya typer av stödkonstruktioner för gatan och dess utbredning.


skala 1:400 / A3

2015-03-03,  
MATK/SWECO

PRINCIPDETALJ SKÄRNING VÄG OCH FRISCHAKT

Hela frischaktets konstruktion ska tillhöra Nacka 13:79. Vägens uppbyggnad och konstruktion ska tillhöra 13:77.

Detaljen är att se som en principlösning.

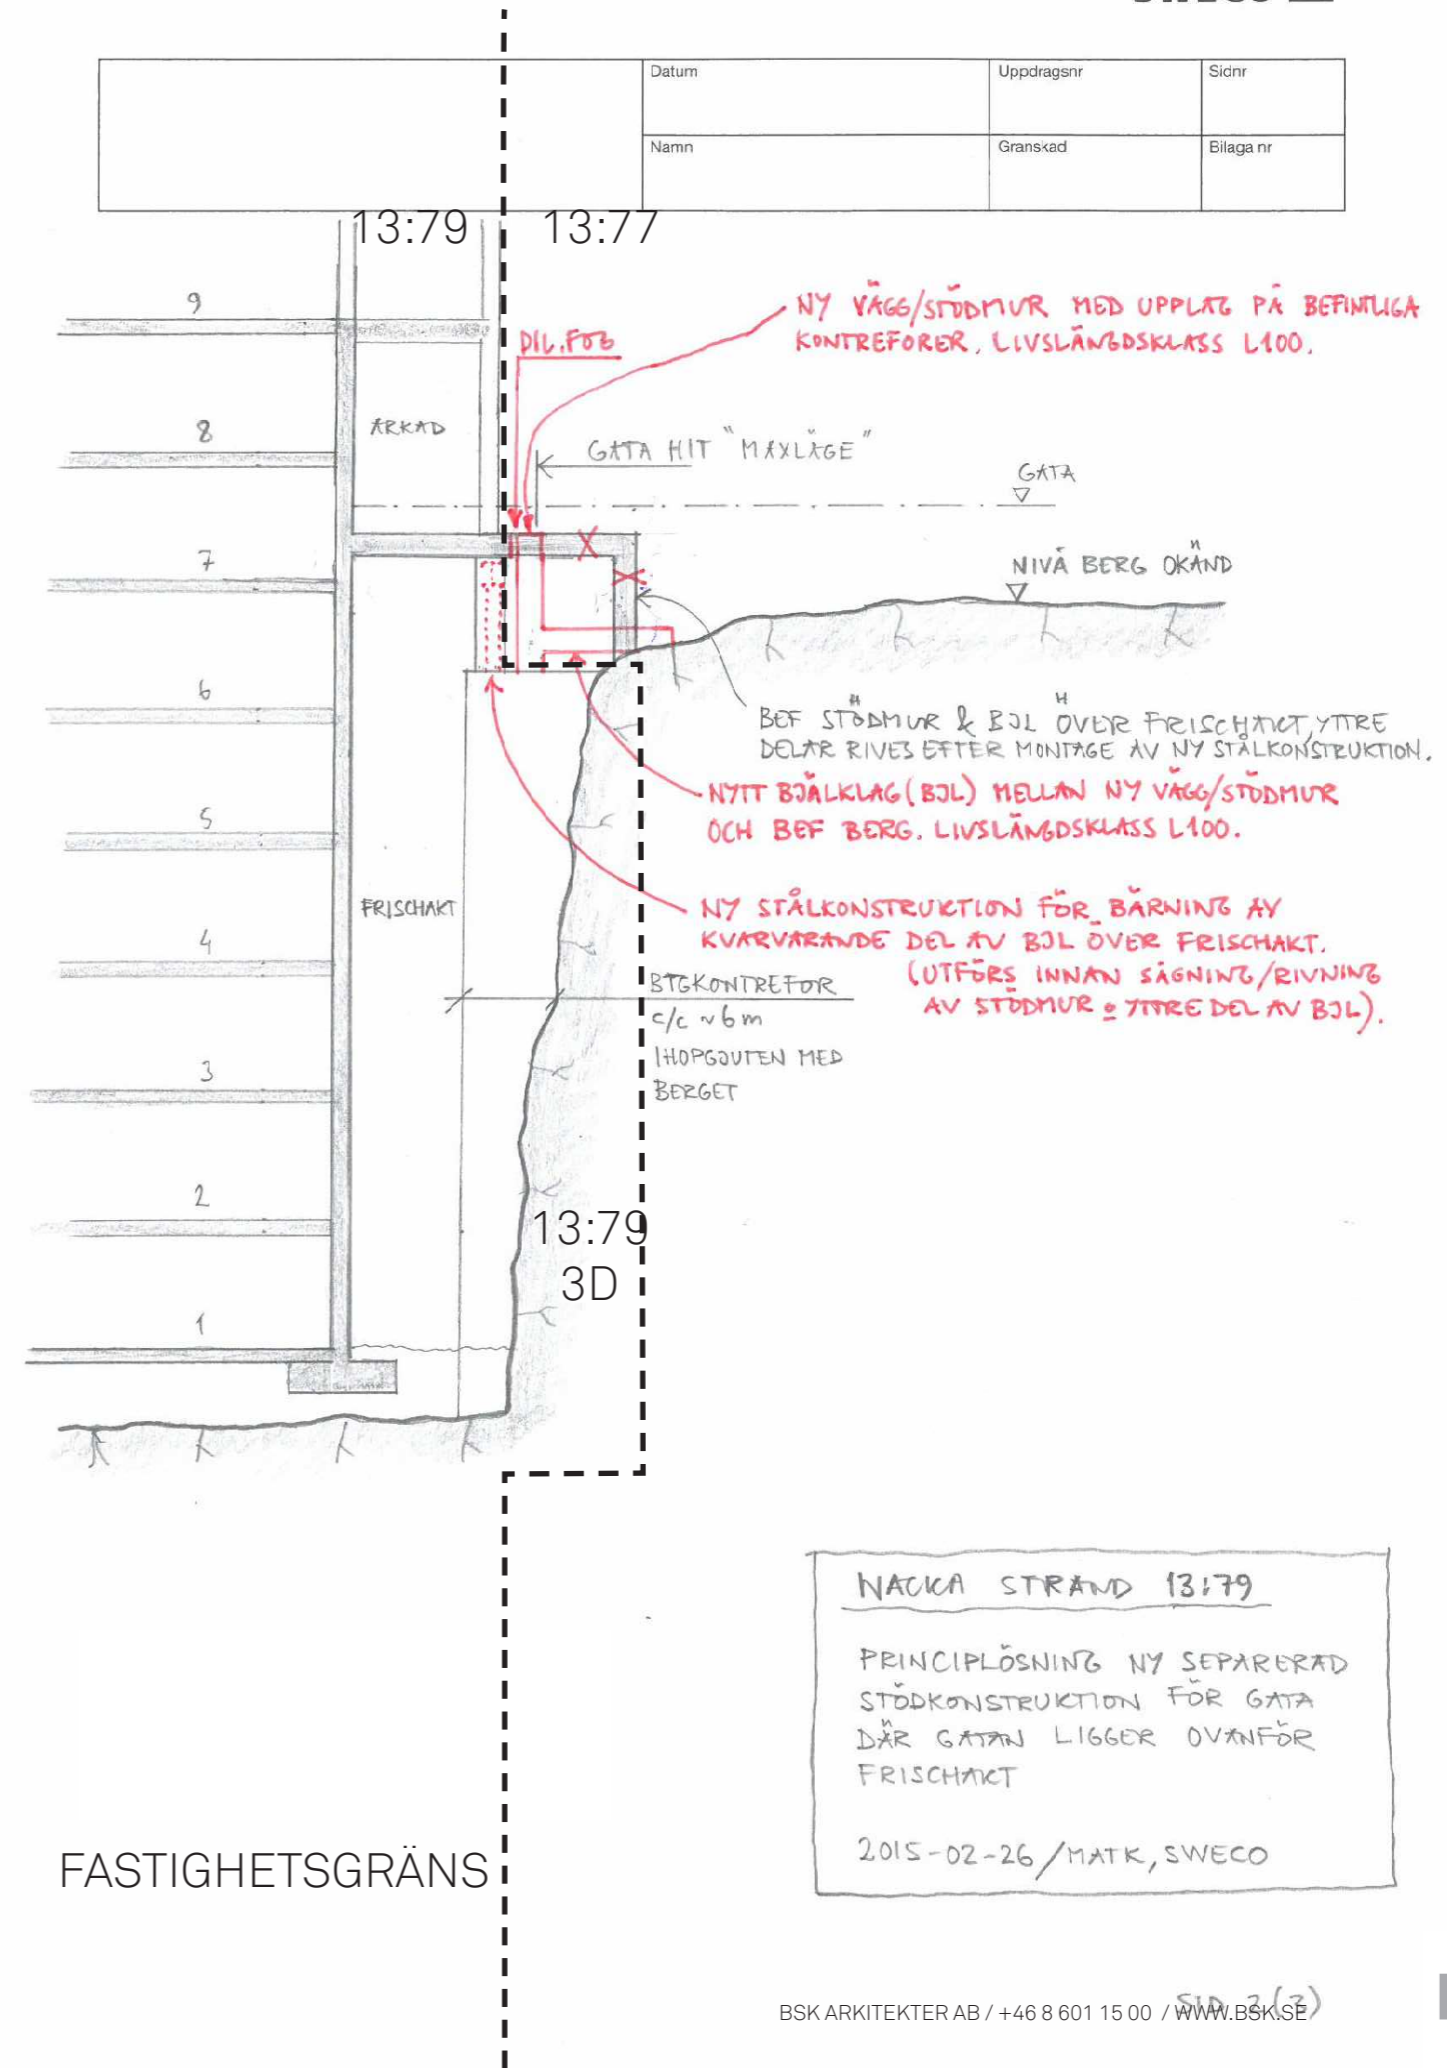


THEO500 MILJÖGODKÄNT PAPPER, LICENSNUMMER: 344 014

PRINCIPDETALJ SKÄRNING VÄG OCH FRISCHAKT

Hela frischaktets konstruktion ska tillhöra Nacka 13:79. Vägens uppbyggnad och konstruktion ska tillhöra 13:77.

Detaljen är att se som en principlösning.

13:79	Datum	13:77	Uppdragsnr	Sidnr
	Namn		Granskad	Bilaga nr

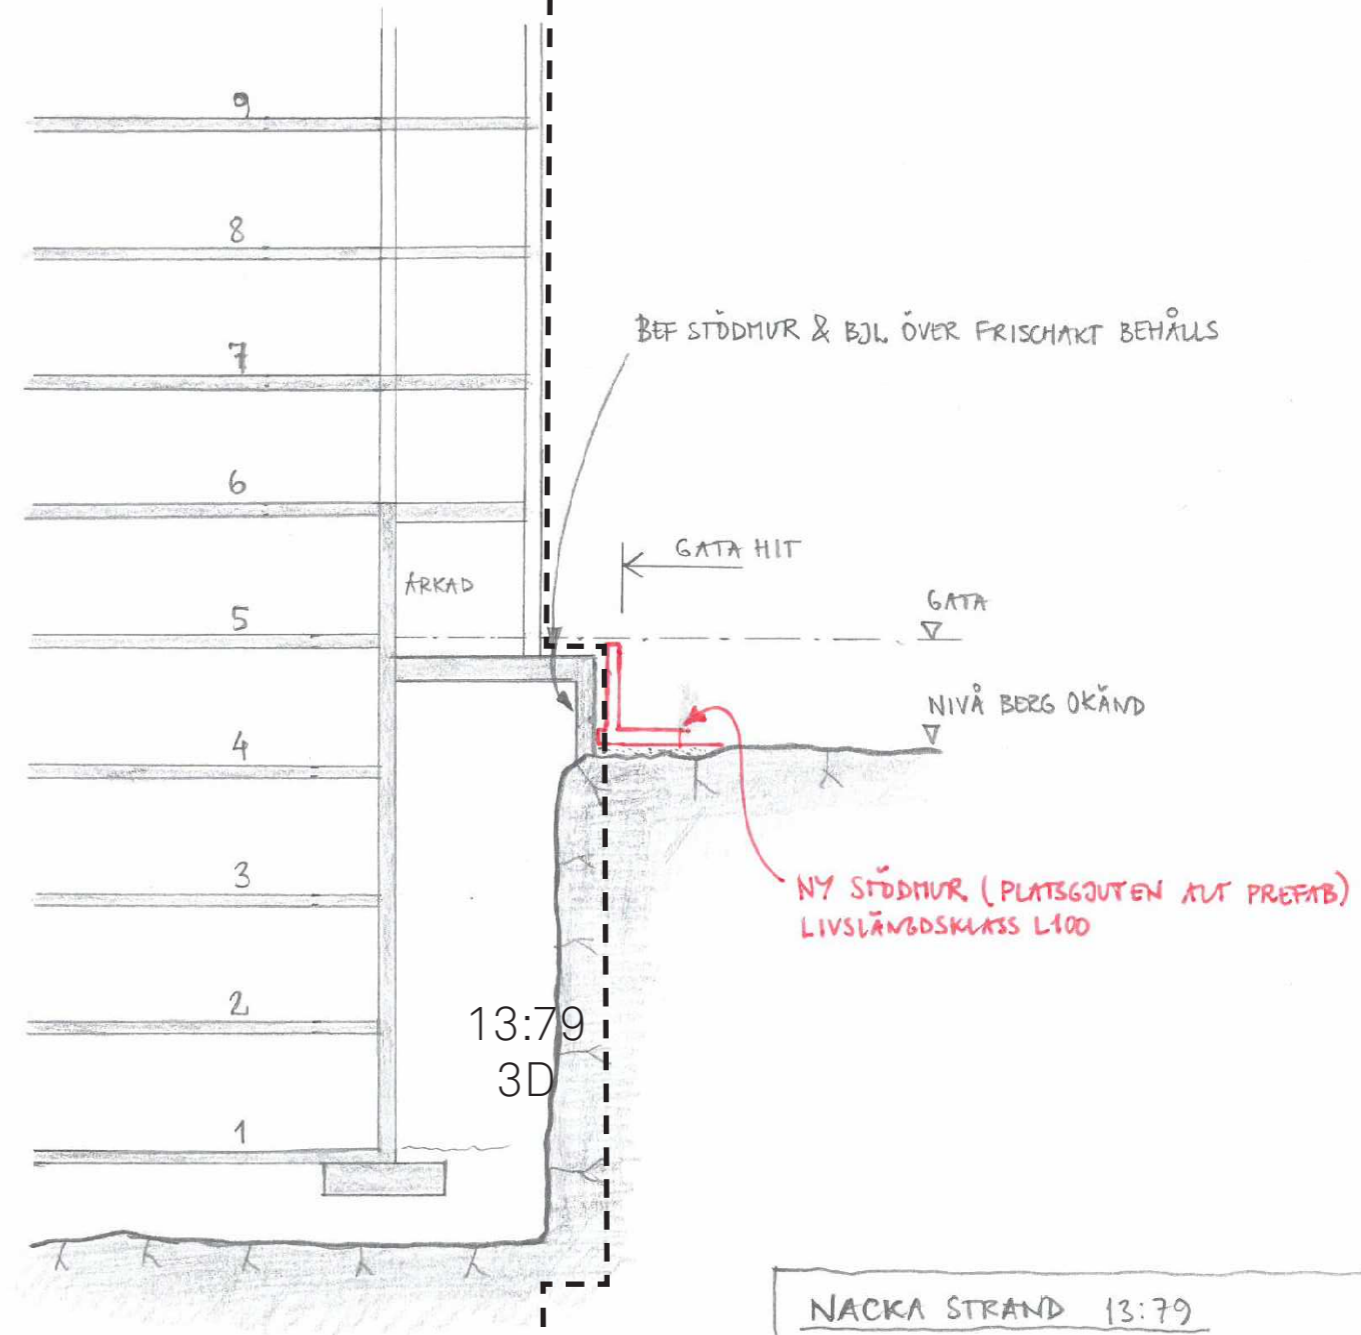

NACKA STRAND 13:79  
 PRINCIPLÖSNING NY STÖDKONSTRUKTION  
 FÖR GATA DÄR FRISCHAKT LIGGER  
 VID SIDAN AV GATAN  
 2015-02-26 / MATK, SWECO

THEO500 MILJÖDOKUMENT PAPPER, LICENSNUMMER: 344 014

FASTIGHETSGRÄNS