

Ny sträckning av gångväg

Omfattningsbeskrivning för allmänna anläggningar inom detaljplan för Alphyddan

1. Gångväg mellan Alphyddevägen och lekplatsen på höjden (A-B)

	Bredd (m)	Längd (m)
Gångväg	0,25+2,5+0,25	Ca 100

Standard:

Gångvägen flyttas enligt förslag, se kartbilaga, om inte parterna kommer överens om annan sträckning.

Standard: Gång- och cykelvägen ska vara 2,5 meter bred med 0,25 meter stödresa. Sidoområde besås med gräs. Gångvägen ska ha minst nuvarande standard vad avser bärlager, lutning och beläggning, se bifogade foton.

I gångvägen ska tomrör för el markförläggas så att vägen vid ett senare tillfälle kan kompletteras med belysning enligt kommunens belysningsprogram. Huvudprincip är termoplastad stolpe med armatur Victor.

Parkvägen ska utformas med en sådan lutning att den blir körbar med traktor.

En parksoffa och en papperskorg placeras på lämplig plats. Utrustning och anläggningar enligt Teknisk handbok.

Gångvägen förses med handledare vid särskilt branta partier.

Marken är mycket blockig och det är sannolikt nära till berg. Projektering och utbyggnad ska ske på ett sådant sätt att befintliga värdefulla träd och naturmarkspartier kan sparas.


Anslutningen mot Alphyddevägen ska utformas så att det blir tydligt att parkering inte får ske som hindrar driftsfordon.



2. Flytt av lekställning (C)

Befintlig lekställning flyttas till nytt läge i anslutning till nya gångvägen. Fallskyddsunderlag, placering m.m. enligt gällande säkerhetsnormer. Befintliga soffor flyttas till lämplig plats i anslutning till lekytan. Komplettering med papperskorg.



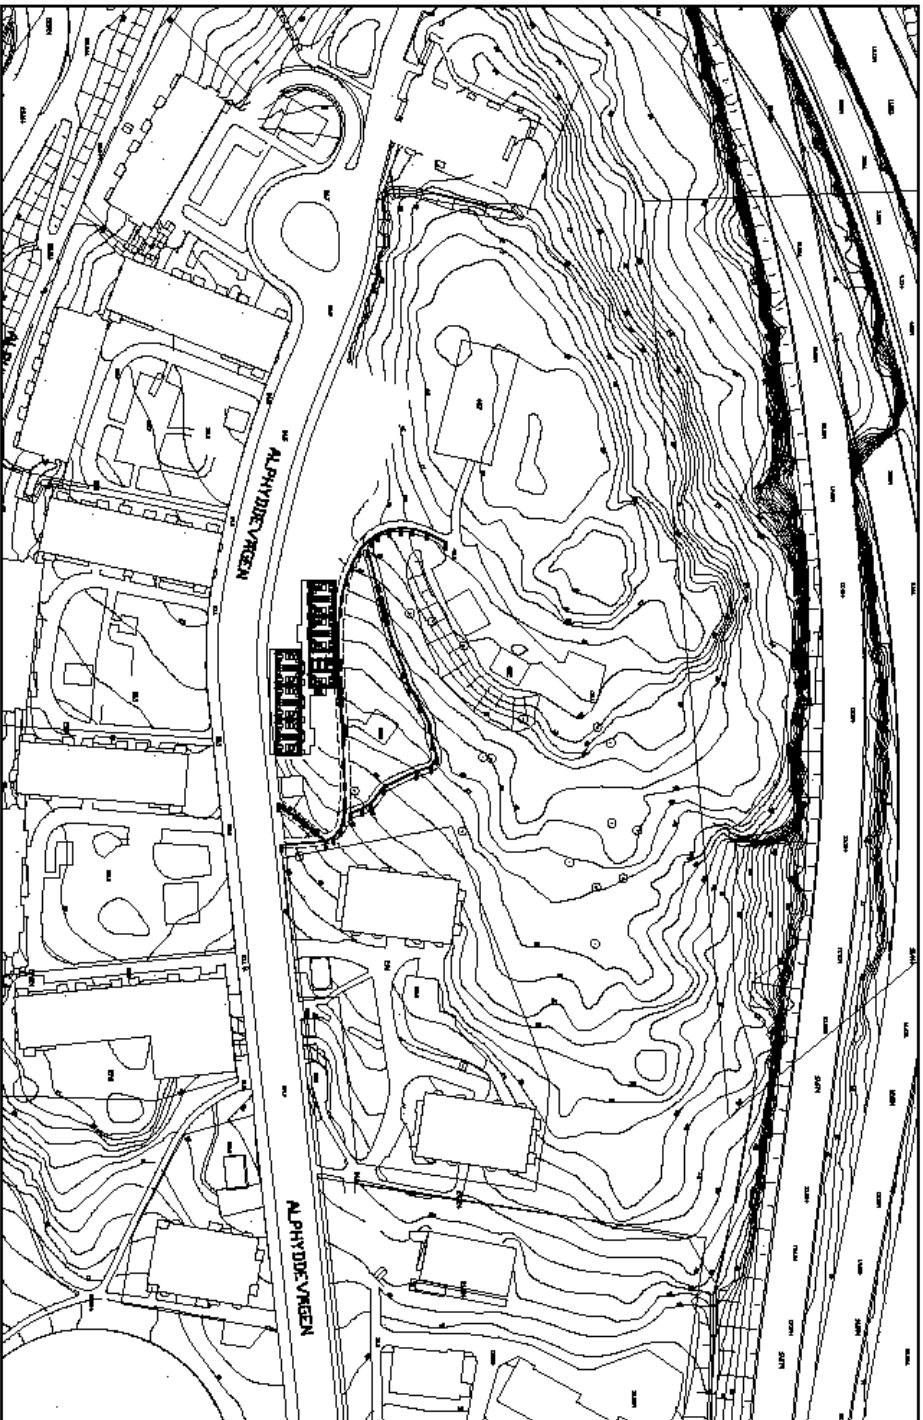

ALPHYDAN, STUDENTBOSTÄDER, DRAGNING NY GÅNGVÄG. 1:1000 (A3). 150227

sandell
sandberg