

PLANBESTÄMMELSER

Följande gäller inom områden med nedanstående beteckningar. Endast angiven användning och utformning är tillåten. Bestämmelser utan beteckning gäller inom hela planområdet.

GRÄNSER

- Planområdesgräns
- Användningsgräns

ANVÄNDNING AV MARK OCH VATTEN

Allmänna platser

- LOKALGATA Lokaltrafik

Kvartersmark

- E Tekniska anläggningar

ADMINISTRATIVA BESTÄMMELSER

Genomförandetid

Genomförandetiden är 5 år från den dag planen vinner laga kraft

Strandskydd

Strandskydd upphävs inom hela området

ILLUSTRATION

Illustrationslinjer

Gräns för framtida gång- och cykelbana längs Mensättravägen



Skala 1:400(A3)

Upprättad enligt PBL 2010:900 Koordinatsystem SWEREF 99 18 00 Höjd RH2000

Detailplan för återvinningsstation, lasbilsparkering vid Sarvträsk del av Mensättra 1:1 i Boo, Nacka kommun


Planenheten i oktober 2015 ANTAGANDEHANDLING

Angela Jonasson
Biträdande planchef

Thomas Magnusson
Planarkitekt

KFKS 2014/843-214

Tillsykt av MSN
Anlagen av KF
Laga kraft

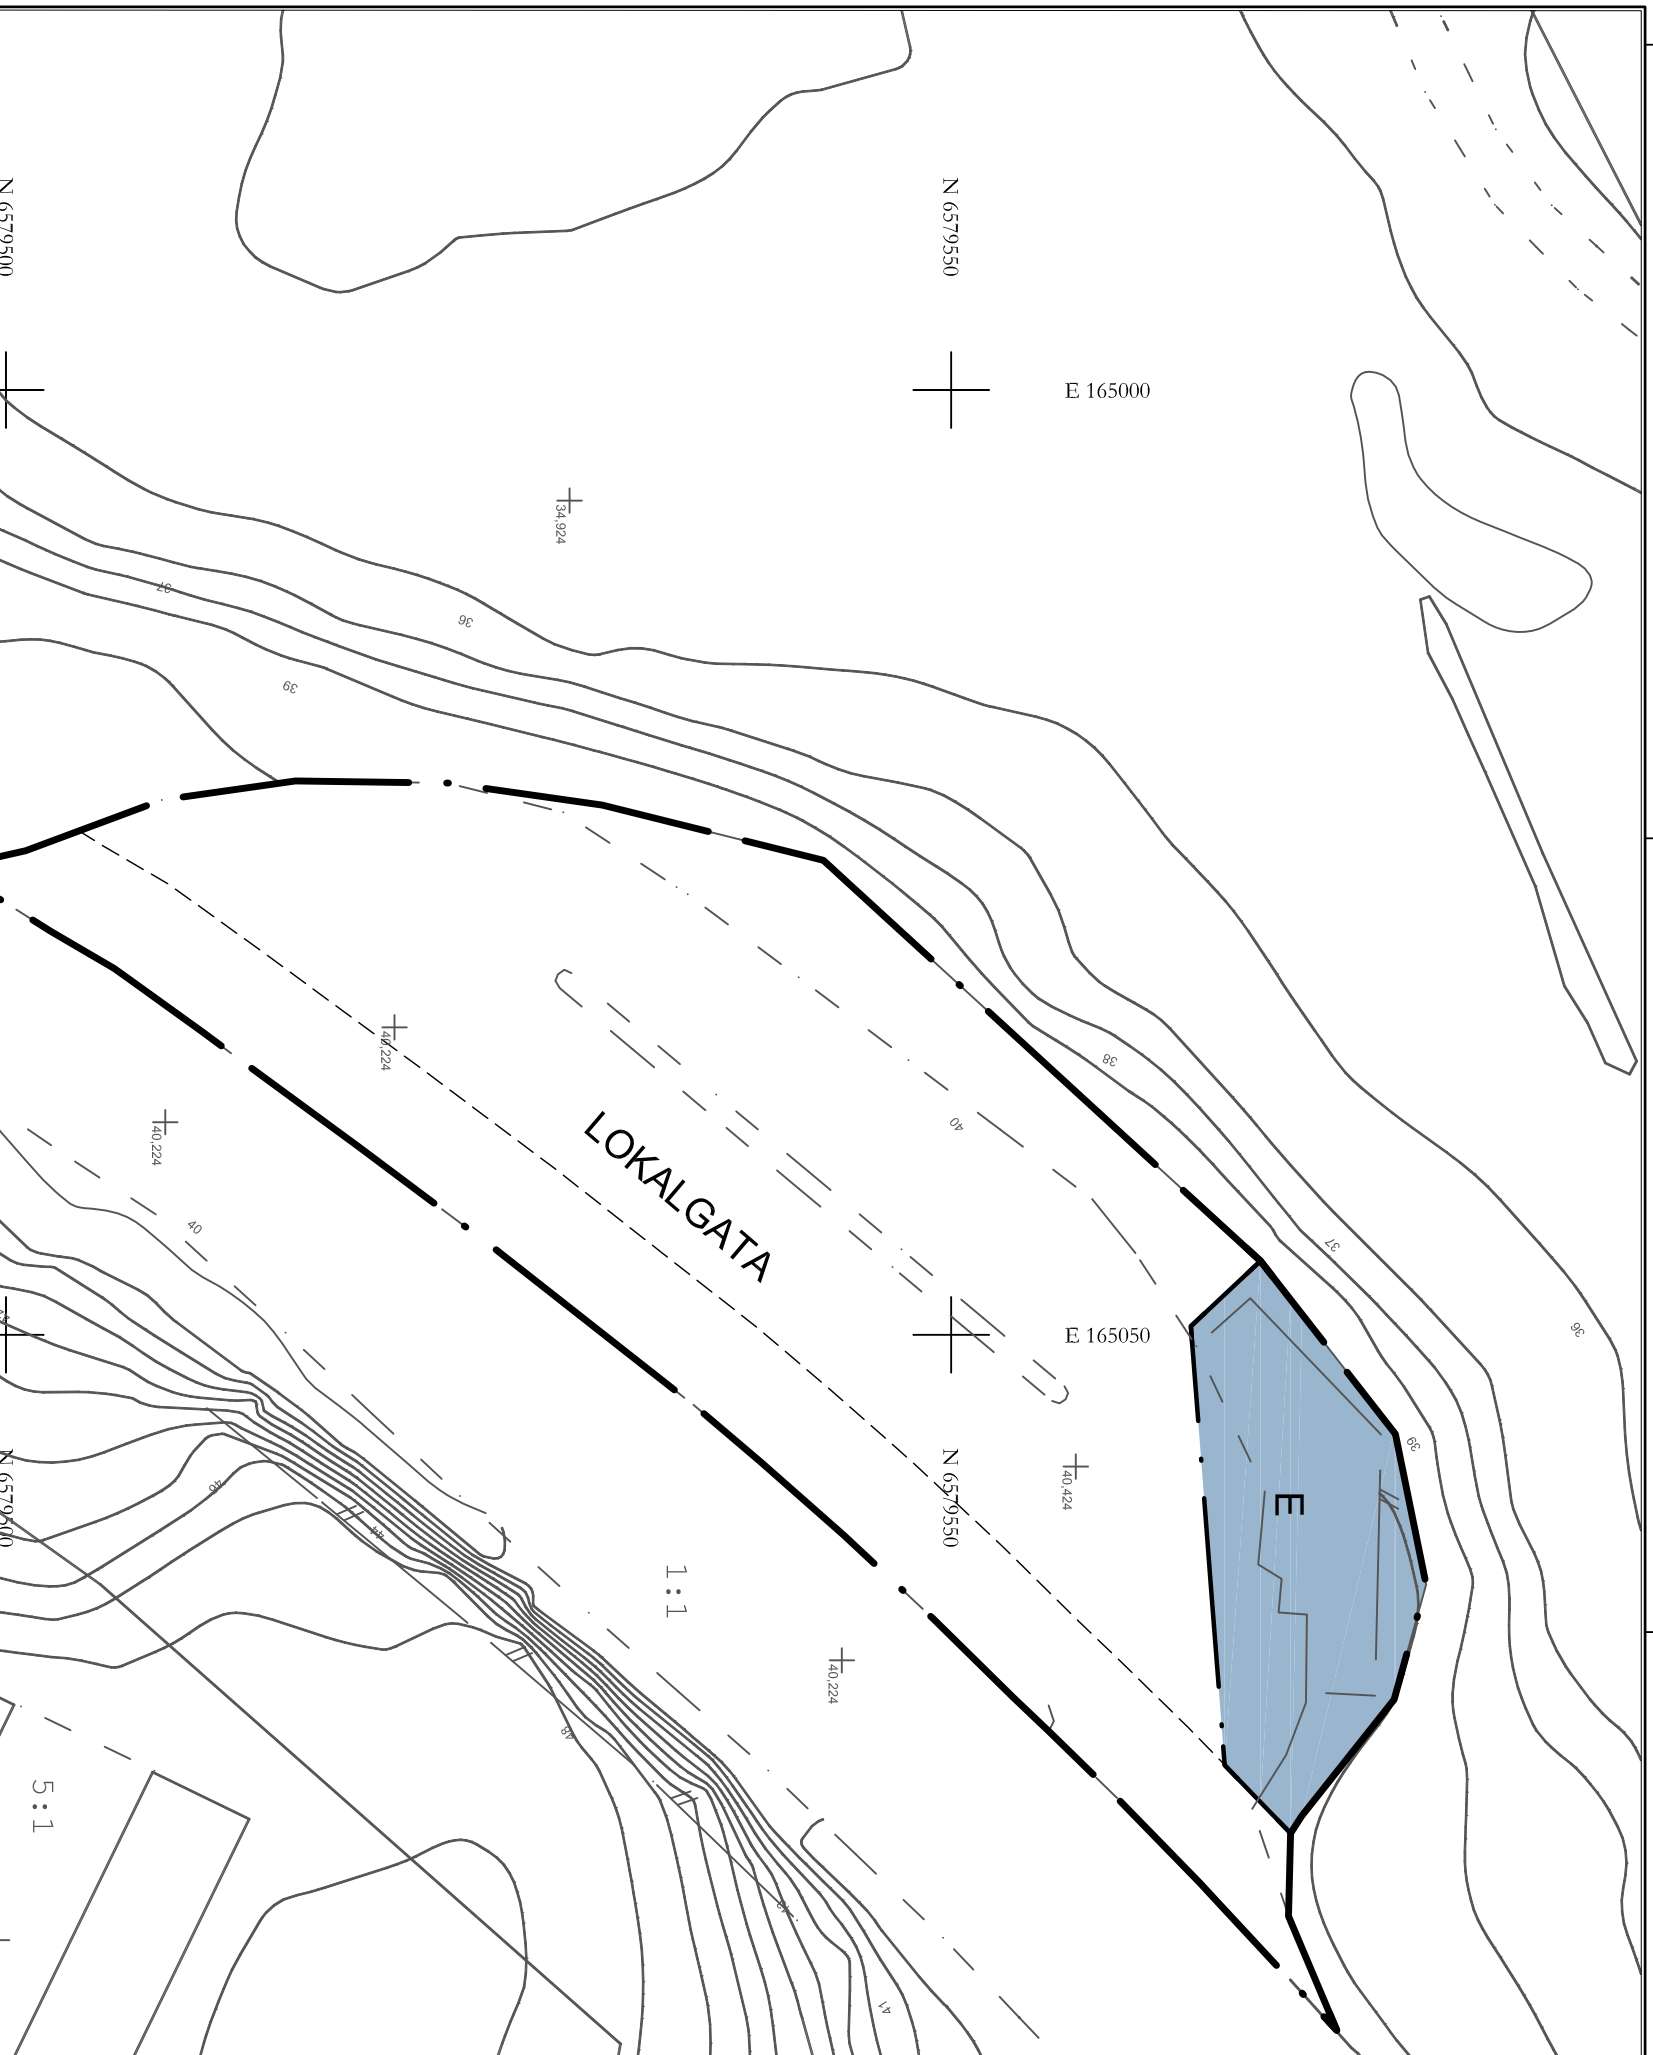

GRUNDKARTA

- Traktgräns
- Fasliggräns
- Gällande användningsgräns
- Gällande egenskapsgräns
- Gräns för servitut
- Gräns för kedhögstätt
- Gräns för gemensamhetsanläggning
- Byggnad
- Staket, gård, läck
- Stötmur
- Ekadöl all under markytan
- Tekadöl all under markytan
- Lövträd resp barrträd
- Barrskog resp lövskog
- Välgärd resp karstena
- Järnväg, spår
- Gångstig
- Strandlinje
- Dike, vattendång
- Ledningsstolpar
- Gällande vägggräns
- Avvägd nivå
- Nivåkurvor
- Polypunkt med nummer
- Rundstapunkt
- Fasliggränsbeteckning
- Servitut
- Ledningsrätt
- Samtillägget
- Gemensamhetsanläggning
- Fordämling

1:102

SV

LR

S:2

ga:2

Koordinatsystem: Sweref 99 18 00 i plan och RH2000 i höjd.
Aktuelliseringsdatum: sep 2015