


--- Fastighetsgräns

Privat fastighetsmark som krävs för
ny vägdragnig 567 m²

Kommunal mark som krävs för
skolverksamhet 352 m²

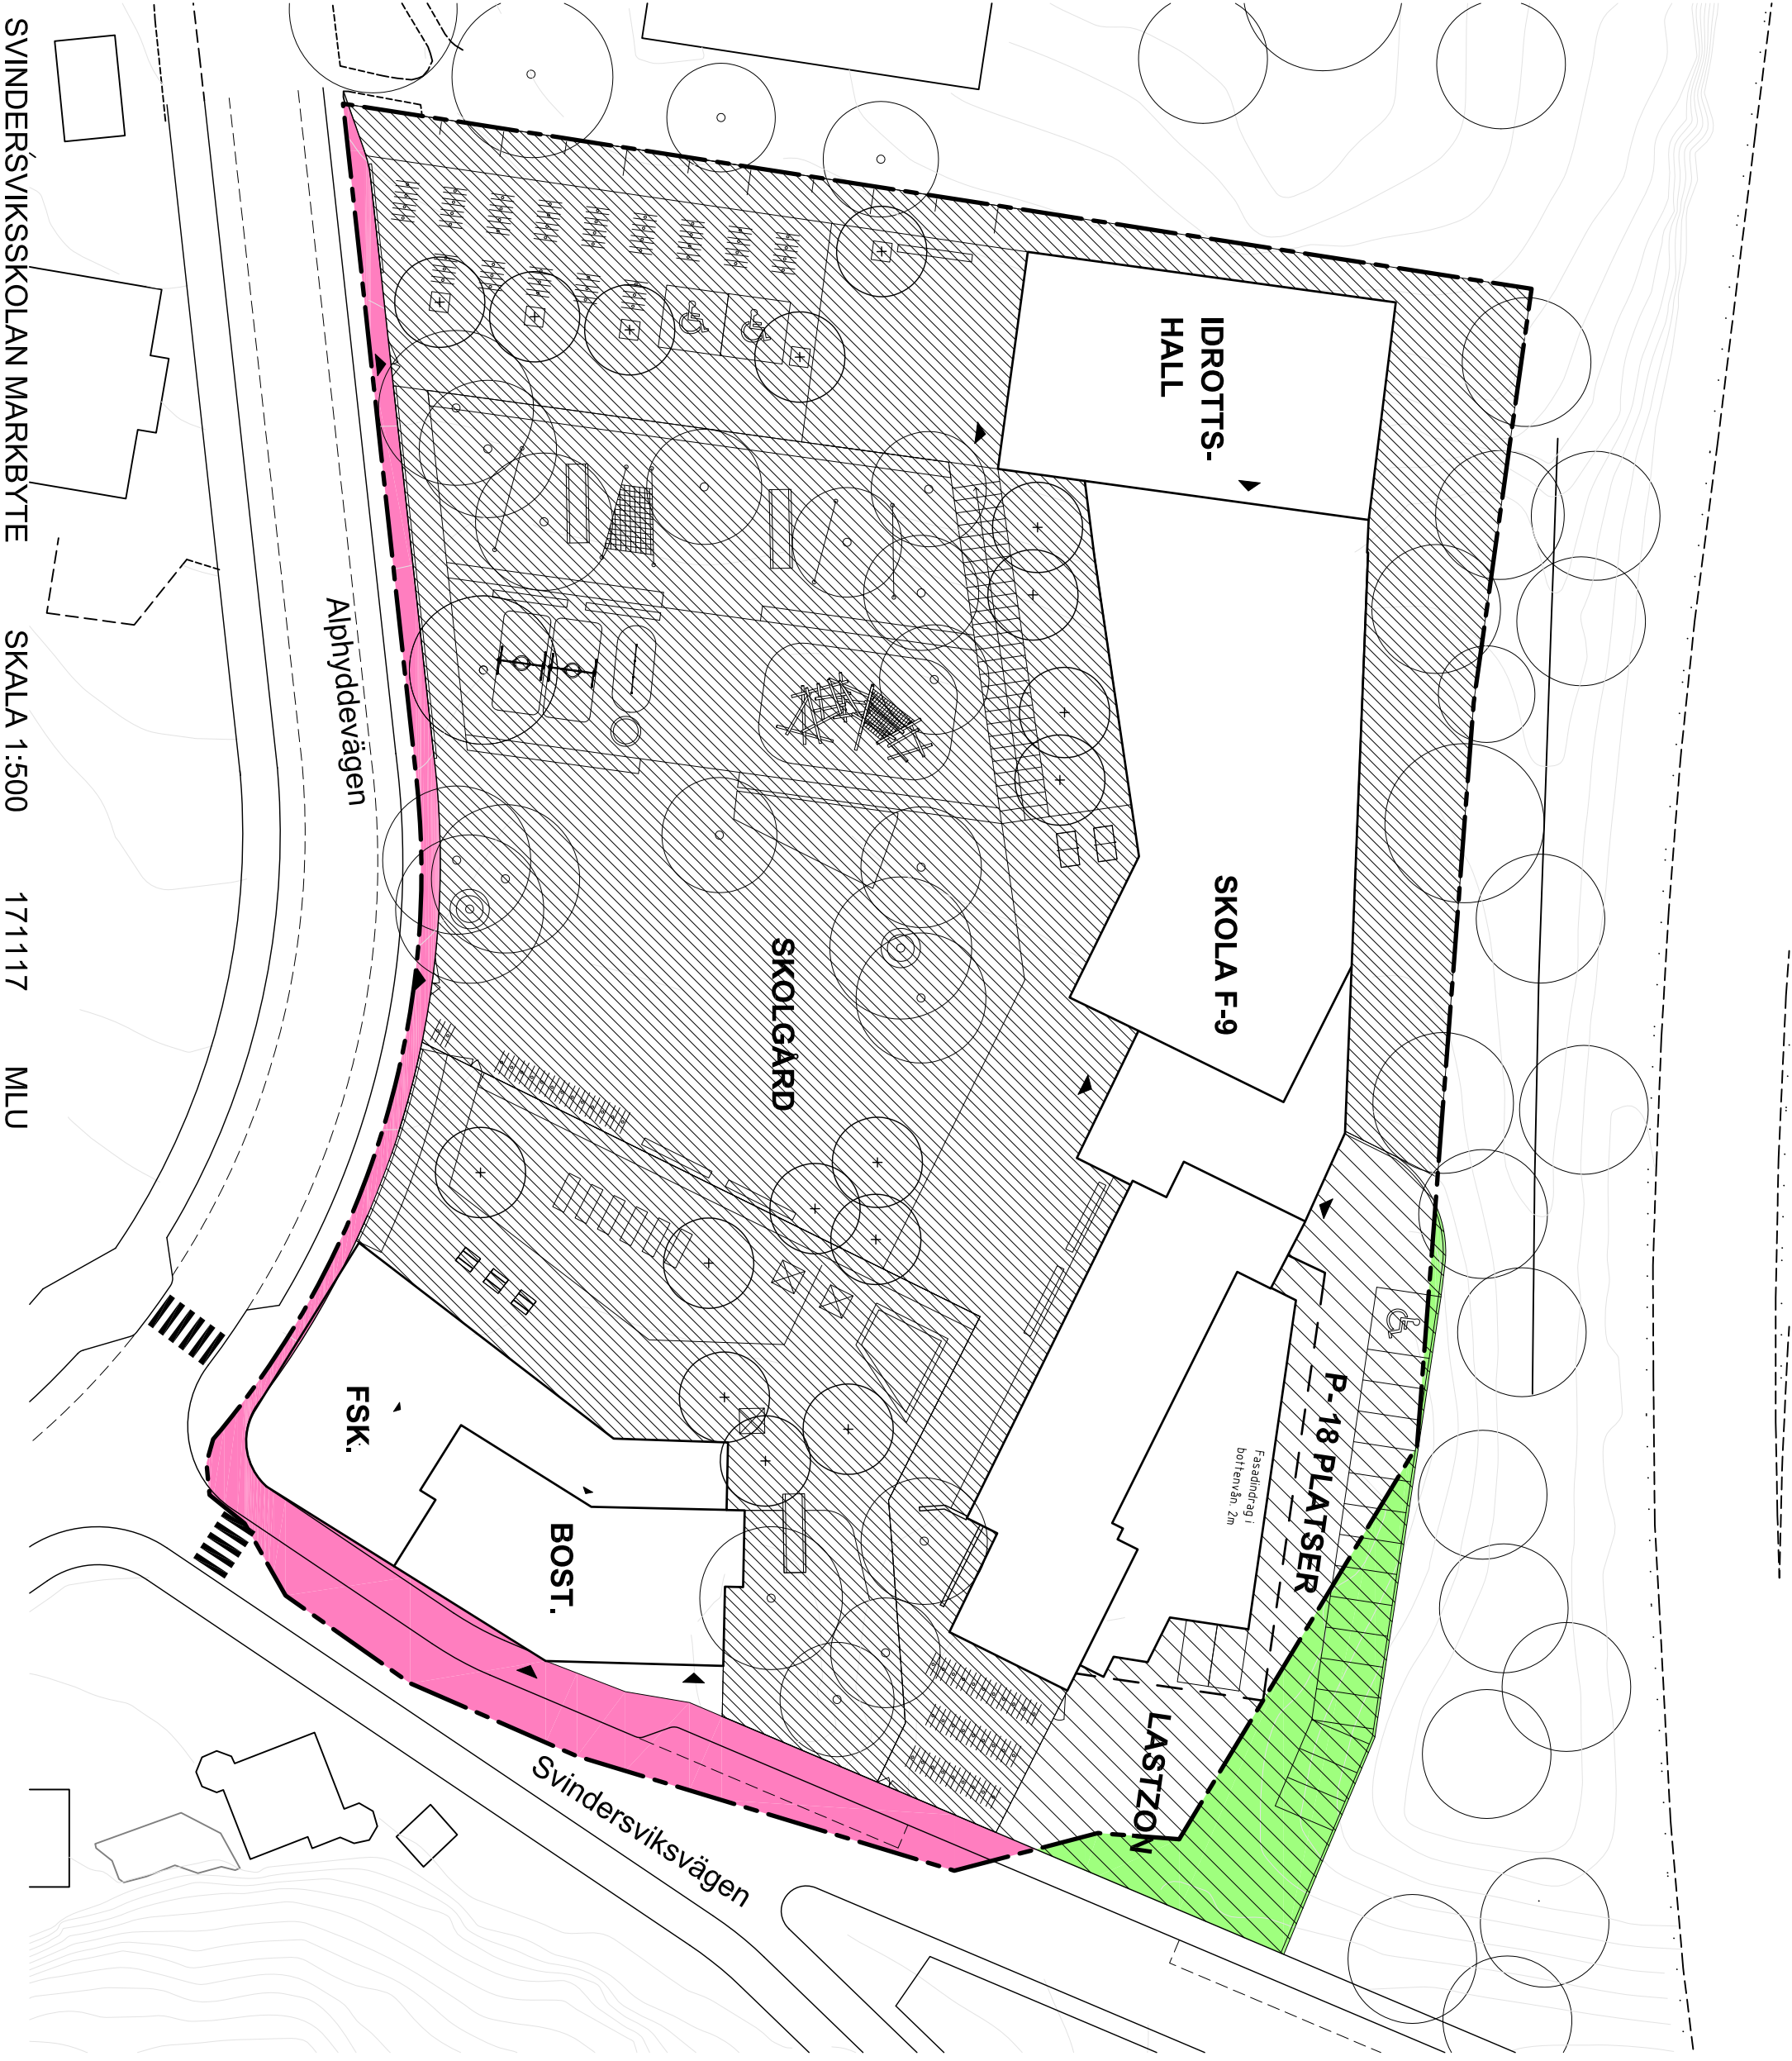

SVINDERSVIKSSKOLAN MARKBYTE

SKALA 1:500

171117

MLU

