



Bilaga 3

PRINCIPSEKTION FÖRLÄGGNING AV VATTEN, TRYCKSPILLVATTEN OCH VÄRMEKABEL I ISOLERLÅDA SAMT EL- OCH OPTOKABEL

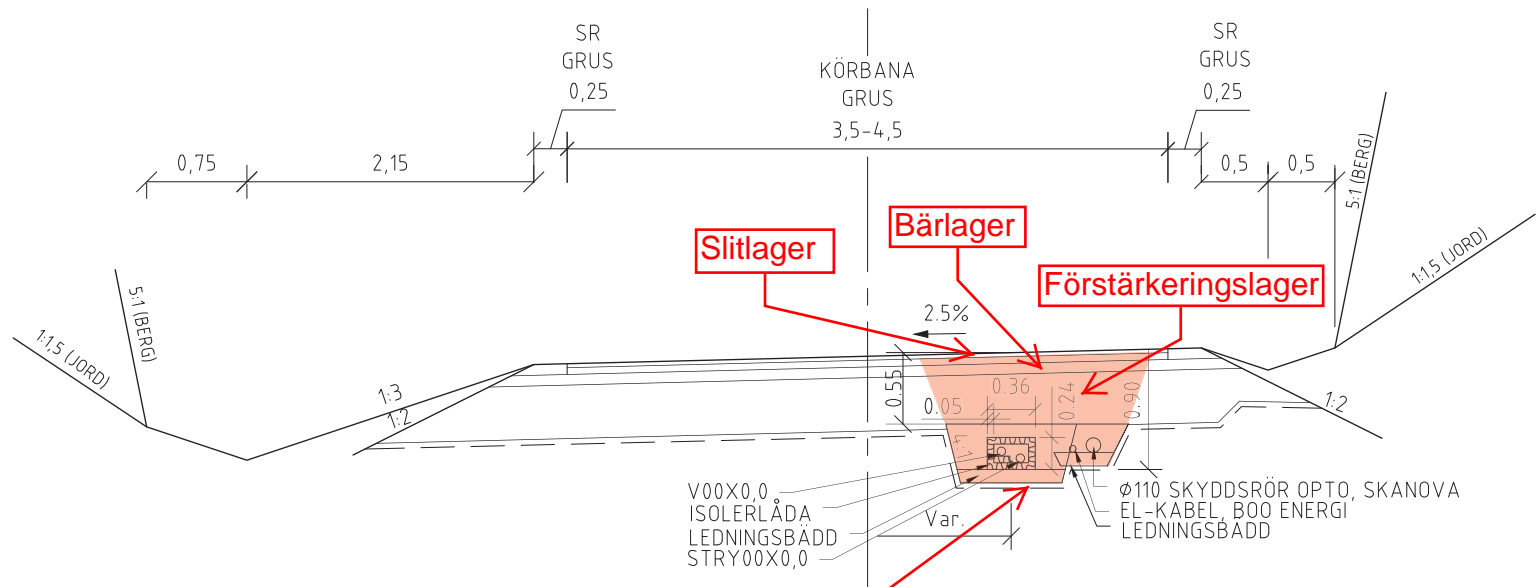

Markerat område med rött visar Nacka kommuns ansvar enligt Nackamodellen, övrigt område är Vägföreningens ansvar

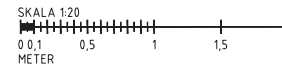

Hörsättning	Nummer	Arb. Ant.	Revideringen avser	Dat.	Proj.	Gr.	Godkänd
FFU		ARBETSHANDLING					
		NORRA KUMMELNÄS OMRÅDE A					
		VA NORMALSEKTION					
UPPDRAGSANSVARS L. NILSSON	UPPDRAGSNUMMER 106268	PROJEKTNUMMER 1-1042-1		FORMAT A1		SKALA 1:20	
KONST G.CROON	GRANSK L. NILSSON	DATUM 2017-05-20		REVISOR 9423		R-51-2-050	
UMEÅ						REV	