


Lantmäterimyndigheten i Nacka kommun

A4L

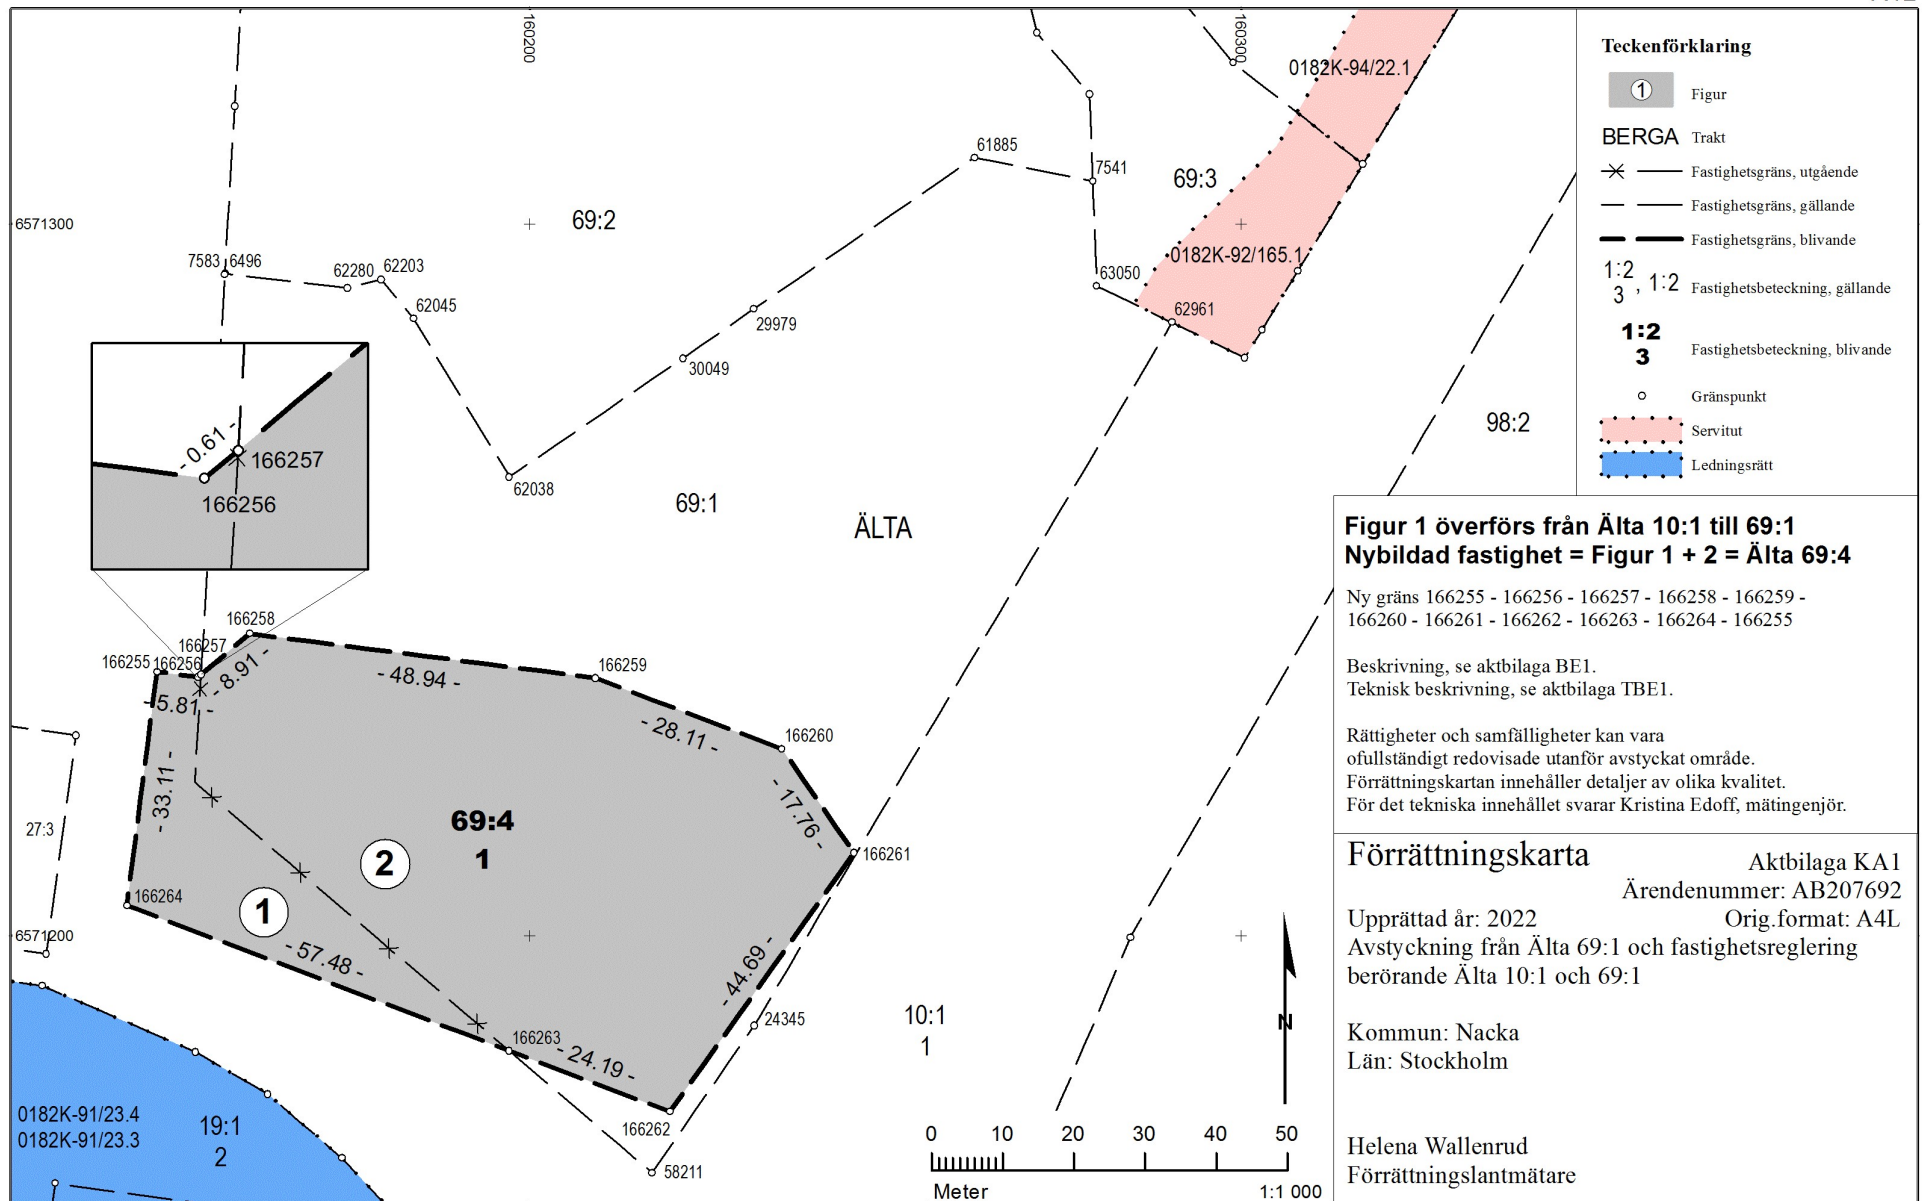

Teckenförklaring

- 1 Figur
- BERGA** Trakt
- *— Fastighetsgräns, utgående
- Fastighetsgräns, gällande
- Fastighetsgräns, blivande
- 1:2
3, 1:2 Fastighetsbeteckning, gällande
- 1:2
3 Fastighetsbeteckning, blivande
- o Gränspunkt
- Servitut
- Ledningsrätt

Figur 1 överförs från Älta 10:1 till 69:1 Nybildad fastighet = Figur 1 + 2 = Älta 69:4

Ny gräns 166255 - 166256 - 166257 - 166258 - 166259 -
166260 - 166261 - 166262 - 166263 - 166264 - 166255

Beskrivning, se aktbilaga BE1.
Teknisk beskrivning, se aktbilaga TBE1.

Rättigheter och samfälligheter kan vara ofullständigt redovisade utanför avstyckat område.
Förrättningskartan innehåller detaljer av olika kvalitet.
För det tekniska innehållet svarar Kristina Edoff, mätingenjör.

Förrättningskarta

Aktbilaga KA1
Ärendenummer: AB207692

Upprättad år: 2022
Avstyckning från Älta 69:1 och fastighetsreglering
berörande Älta 10:1 och 69:1

Kommun: Nacka
Län: Stockholm

Helena Wallenrud
Förrättningslantmätare