Bilaga 2

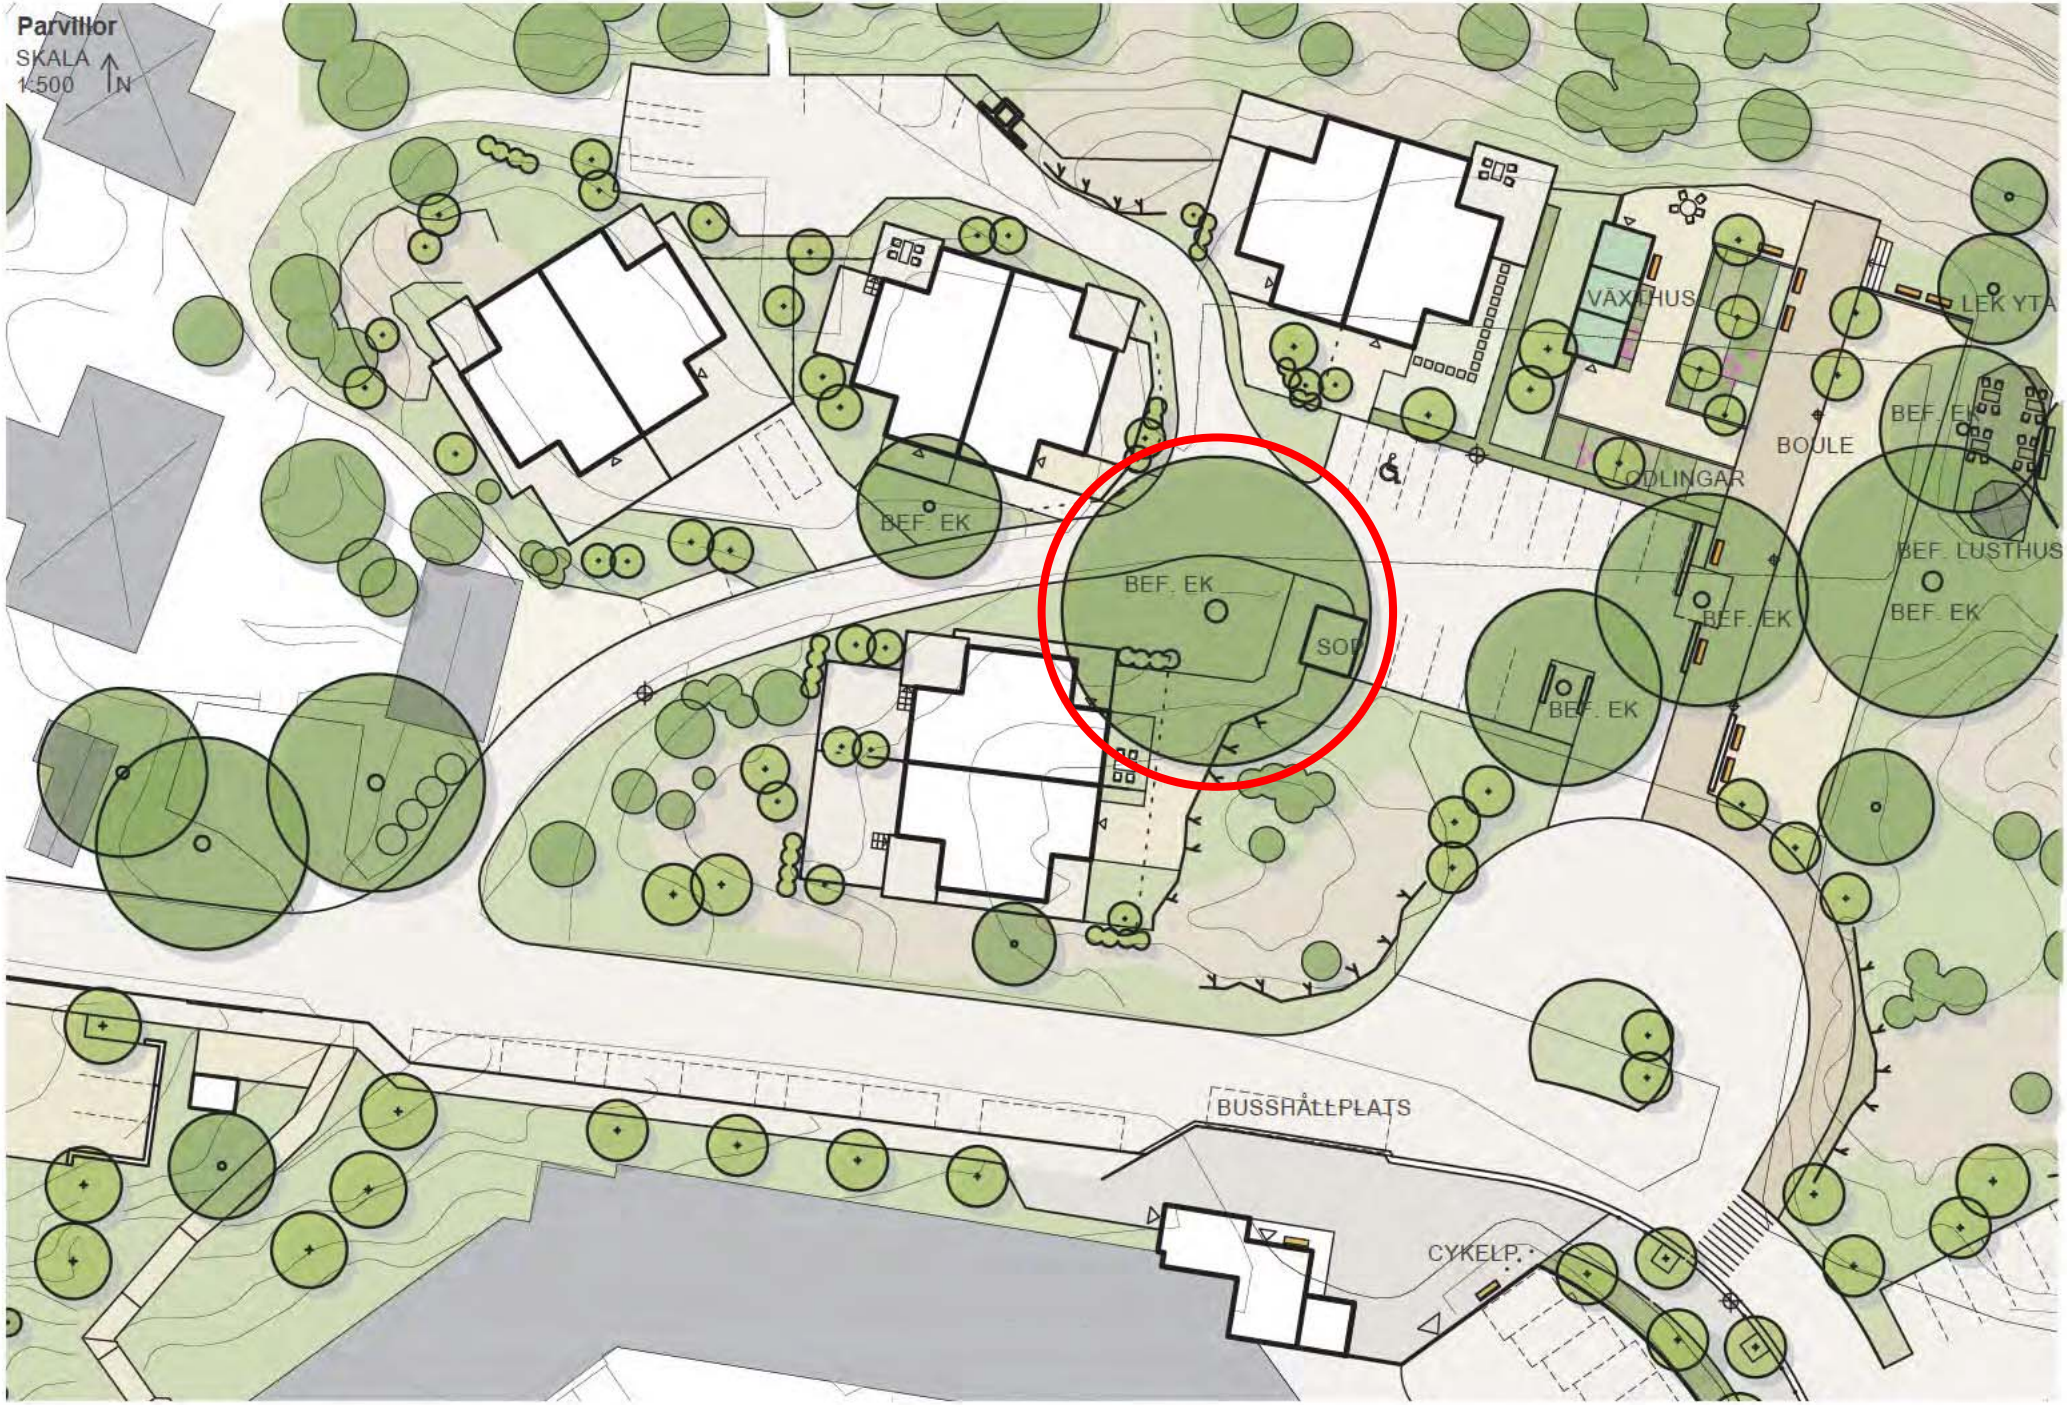
Parvillor
SKALA
1:500
N
VÄXTHUS
LEK YTA
BOULE
ODLINGAR
BEF. EK
BEF. EK
BEF. EK
BEF. EK
BEF. EK
BEF. EK
BEF. LUSTHUS
SOP
BUSSHÅLLPLATS
CYKELP.