Denna ritning är SLs egendom. Allt obehörigt bagagerande av ritningen beivras enligt lag.
AB Storstockholms Lokaltrafik.

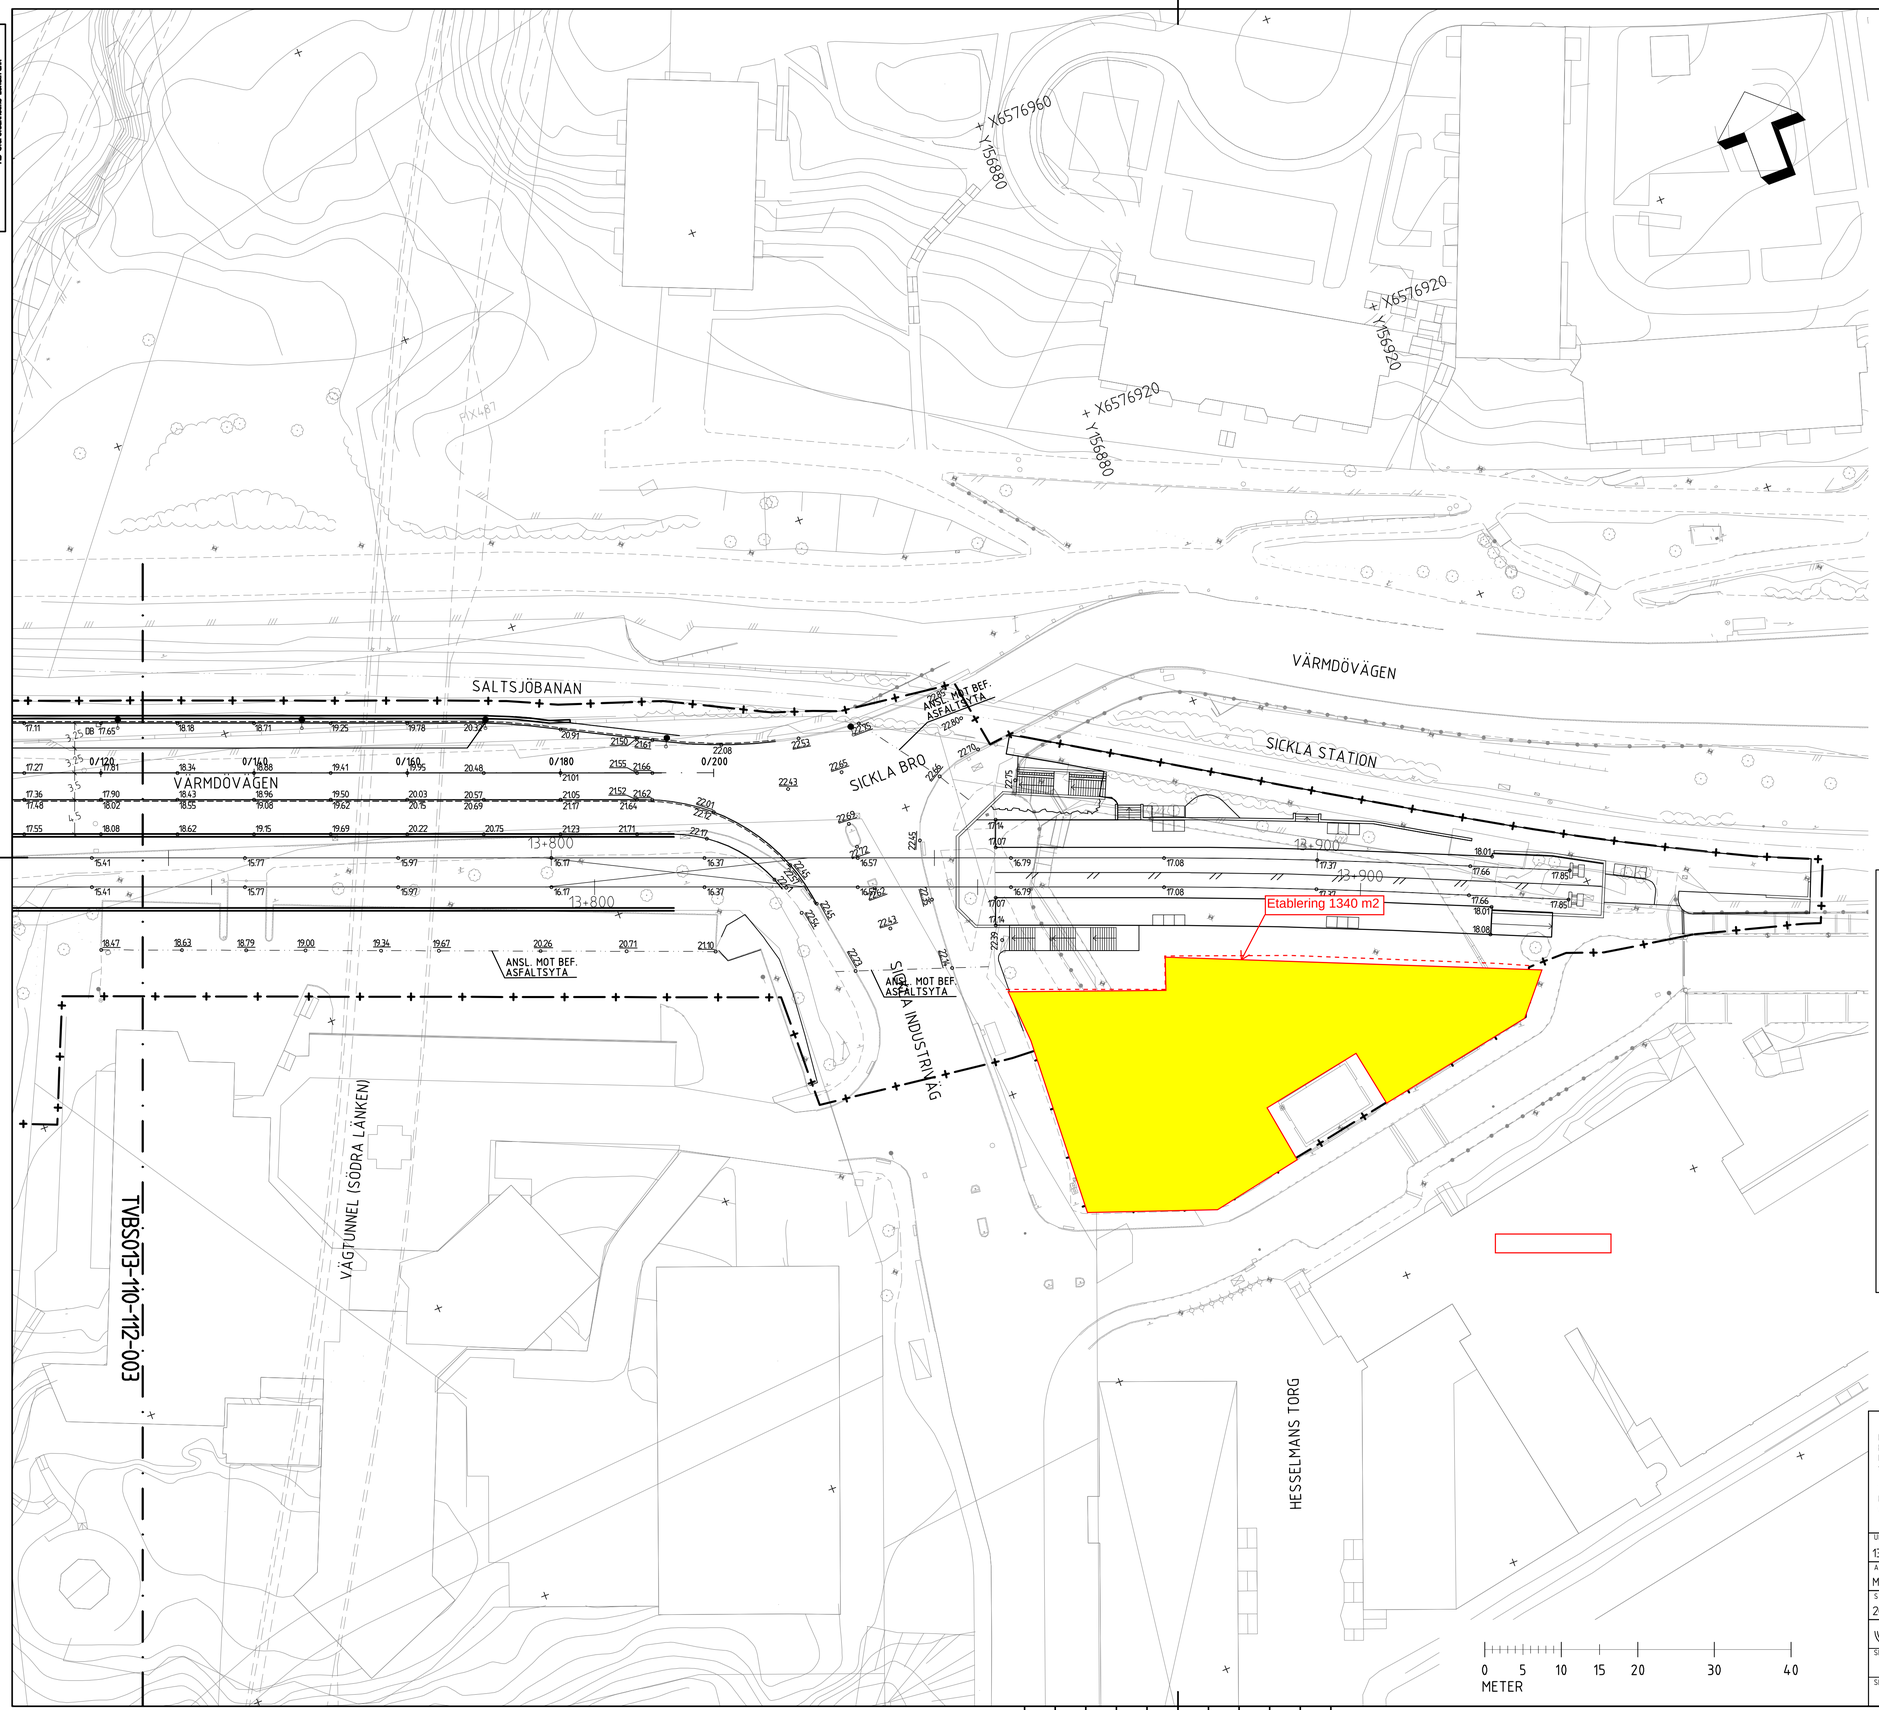

KOORDINATSYSTEM

HÖJDSYSTEM RH 2000
PLANDATA SWEREF 99 18 00

FÖRKLARINGAR

- ARBETSOMRÅDESGRÄNS
- 0/000 LINJENAMN — STAKAD LINJE VÄG
- KANTLINJE VÄG
- PROJ. MUR/TRÅG
- °XXXX — BEFINTLIG HÖJD
- °XXXX — PROJ. HÖJD
- GRÄNS BELÄGGNINGSARBETEN
- ILL. KS
- ILL. KS, DUBBEL
- DB °XXX — PROJ DB
- DB °XXX — BEF. DB
- 13+750 — PROJ. SPÅRMITT
- STRAILS
- GRÄSSPÅR
- SLÄNTER
- ILL. MÅLNING/ÖG
- BELYSNINGSSTOLPE
- STÄNGSEL
- VÄGRÄCKE
- RÖRRÄCKE

HÄNVISNINGAR

VÄGPROFILER SE RITN.
TVBS013_110_230_001 - 005
FÖR BEFINTLIGT SE RITN.
TVB_INM_1-200_001 - 015 OCH
TVB_INM_1-400-001 - 004

TVÄRBANANS FÖRLÄNGNING
TILL SICKLA

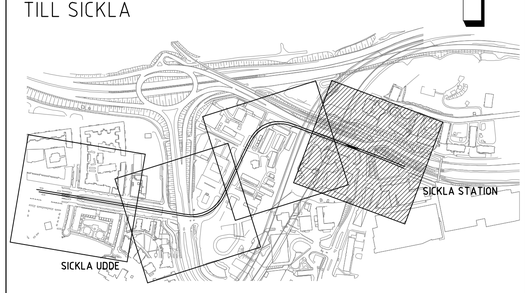

Ramböll Sverige AB
Krukmakargatan 21
Box 17009
104 62 Stockholm

Tfn 010-615 60 00
Fax 010-615 20 00
www.ramboll.com

Knowledge taking people further----

REV	ANT	REVIDERINGEN AVSER	SIGN	DATUM

FÖRFRÅGNINGSUNDERLAG

UPPDRAG NR	RITAD	HANDLÄGGARE
1320002870	SFN/NON	S. FRANZON
ANSVARIG		GRANSKAD
M. SRBA		H. OLOFSSON
STOCKHOLM		GODKÄND
2014-05-12		

AB Storstockholms lokaltrafik

TVÄRBANANS FÖRLÄNGNING TILL SICKLA
ENTREPRENAD E1, ANLÄGGNING OCH SPÅR

SICKLA STATION
KM 13+750 - 13+933, N-SPÅR
HÖJDSÄTTNINGSPLAN

LANDLORD. NR

SL RIT/KONSTR:	SL GRANSKAD:	RIT.FORMAT:	SKALA:	RIT.NR
		A1	1400	TVBS013-110-112-004
SL DATUM:	SL GODKÄND:			BLAD / REV

Plottad: 14 05 12 18.02 Fil: I:\19VAGV\1913\1320002870\05_SH\M_Mark\ritt\TVBS013-110-112-004.dwg