




Från Sthlm, ta Värmdöleden (222). Följ skylt mot Saltsjöbaden, Fisksätra. Håll höger, kör 0,5 km. Fortsätt in på Saltsjöbadsleden (228), kör 7,0 km. Fortsätt in på Byvägen, kör 0,3 km. Sväng vänster in på Neglingevägen, kör 9 m. Sväng höger och fortsätt på Neglingevägen, parkering på höger sida, idrottsplats på höger. Den tänkta placeringen är masten till vänster från entrén med andra ord den nordvästra masten.

		Site/Stationsnamn 20LT2047C	Objekt Orienteringskarta	
Byggherre TeliaSonera	Entreprenör netel	Kommun Nacka	Fastighetsbeteckning Neglinge 26:1	
Upprättad av MaFer	Granskad av KeAhm	Datum 2012-07-03	Status Bygglovshandling	Adress Neglingevägen
			Skala A4 - 1:20 000	Dokumentnamn SA_20LT2047_C.xls

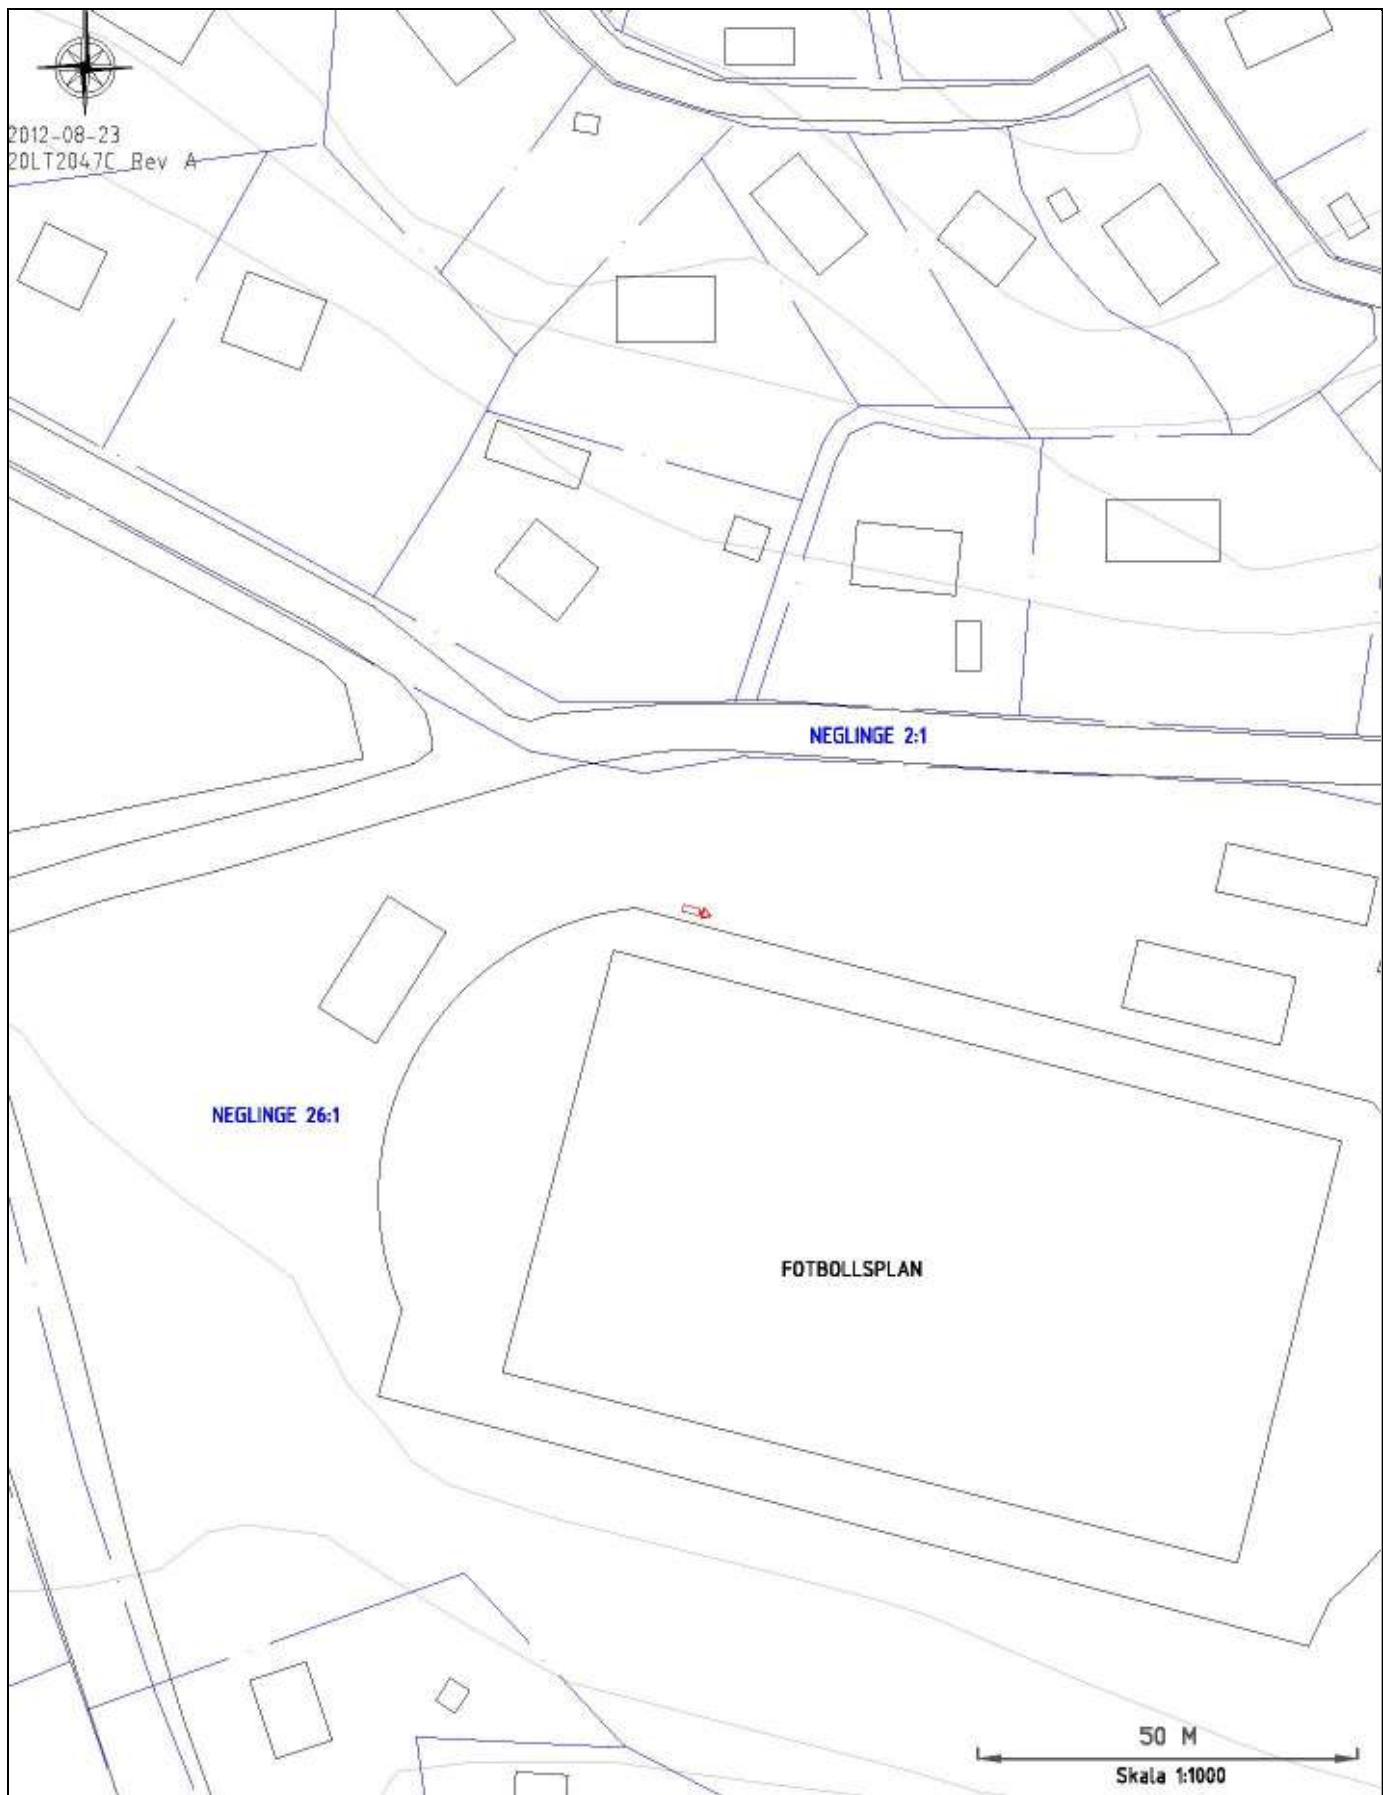

Byggare		Entreprenör	Kommun	Fastighetsbeteckning
TeliaSonera		Netel	Nacka	Neglinge 26:1
TeliaSonera Mobile Networks AB		Netel AB	Status	Adress
Upprättad av	Granskad av	Datum	Skala	Dokumentnamn
MaFer	KeAhm	2012-07-03	A4 - 1:1 000	SA_20LT2047_C.xls
				Rev.

NORR




2012-08-23
20LT2047C Rev. A



5 M
Skala 1:200

		Site/Stationsnamn 20LT2047C	Objekt Siteplan
Byggherre TeliaSonera TeliaSonera Mobile Networks AB	Entreprenör Netel Netel AB	Kommun Nacka	Fastighetsbeteckning Neglinge 26:1
Upprättad av MaFer	Granskad av KeAhm	Datum 2012-07-03	Skala A4 - 1:200
			Dokumentnamn SA_20LT2047_C.xls
			Rev.

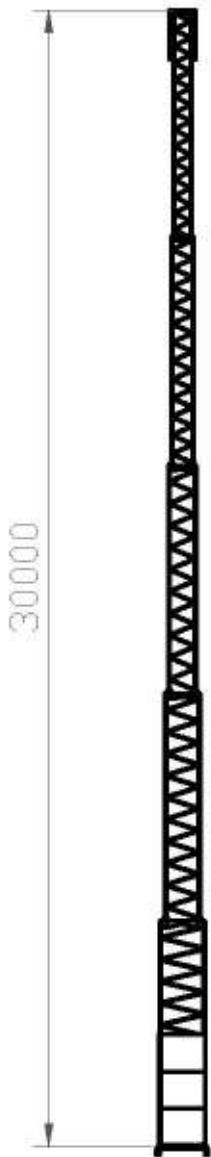

Byggherre		Entreprenör	Site/Stationsnamn 20LT2047C	Objekt Elevationsplan
 TeliaSonera TeliaSonera Mobile Networks AB		 netel Netel AB	Kommun Nacka	Fastighetsbeteckning Neglinge 26:1
		Status Bygglovshandling	Adress Neglingevägen	
Upprättad av MaFer	Granskad av KeAhm	Datum 2012-07-03	Skala A4 - 1:200	Dokumentnamn SA_20LT2047_C.xls
				Rev.