



PLANBESTÄMMELSER
Följande gäller inom området med mindre undantag. Inom det angivna området gäller inte bestämmelserna för planområdet.

GRÄNSER

- Planeringsgräns
- Användningsgräns
- Egenhetsgräns

ANVÄNDNING AV MARK OCH VATTEN
Allmänna platser

- GENOMFART
- TRÅDDATA
- LOKALGATA
- LOKALGATA
- LOKALGATA

KONTOURMARK

- Område för kontorshus, handelskvarter, kontor, handelskvarter, restaurang, utbildning, service, hotell, restaurang, utbildningsanordningar.
- Hotell
- Område för sport och rekreationsanläggningar.

UTFORMNING AV ALLMÄNNA PLATSER
+0.0

Arkivskydd för den på Värmdö kommun sidan 100 i Tvärbanan

BEGRENSNINGAR AV MARKENS BEBYGGANDE

- Dragnad för inre utgränsning
- Marken skall vara tillgänglig för allmänna utrustningsbehov
- Marken skall vara tillgänglig för transport för allmän trafik till och från järnvägsstationer

MARKENS ANORDNANDE (utformning av kvarterstyp)

Utart

PLACERING, UTFORMNING, UTFÖRANDE

Utformning

Högsta totalhöjd mer än över marknivå. Över angivna höjd får endast mindre byggnadsdelar som illustrationer, mindre rinn, utgränsning.

Byggnadsstyrelsen

ADMINISTRATIVA BESTÄMMELSER

Genomförande

Genomförande § 5 för från den dag planen vinner laga kraft

ILLUSTRATION

Illustrationslinjer

Illustrationslinje

Illustrationslinje

Till planen hör:
Planbeskrivning
Fotografier

Detailplan för Tvärbanan Sicklaön 40:12 m.fl.
Nacka Kommun
Planenheten i april 2014
Planen är upprättad enligt PBL (2010:900)


ANTAGANDEHANDLING

Andreas Toltschning
Planarkitekt

Christian Rydberg
Planarkitekt

Tillsykt av MSN
Anlagan av KF
Laga kraft

KFKS 2012/660-214
Projektnr. 9227

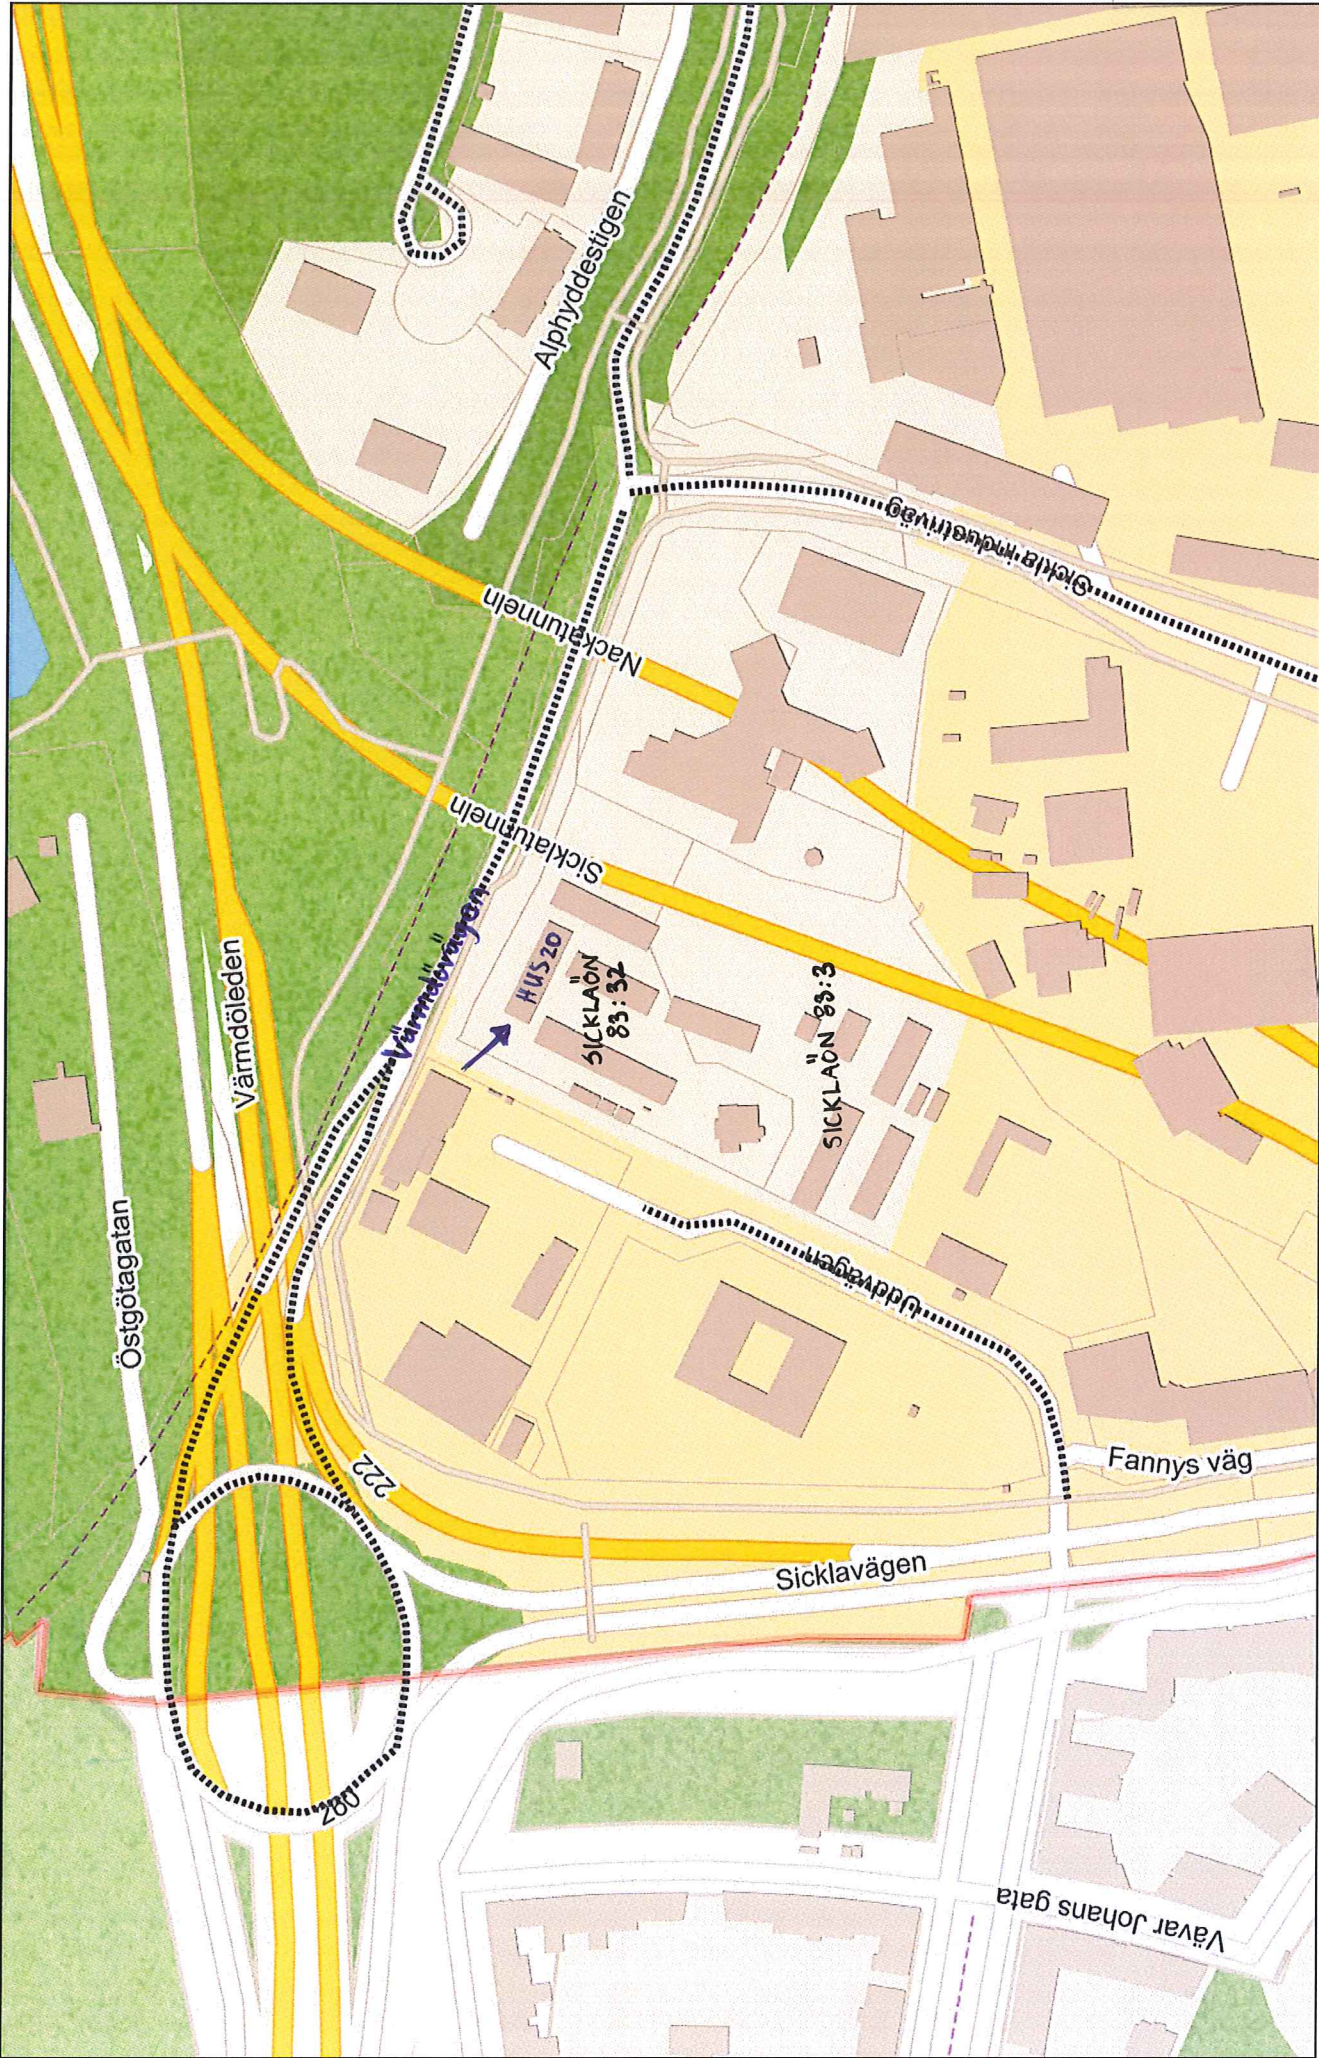

Koordinatsystem SWEREF 99 18 00
 Höjdsystem RH2000

Skala 1 : 2500
 Källa Utdrag ur digital kartdatabas

