


BILAGA 3A.

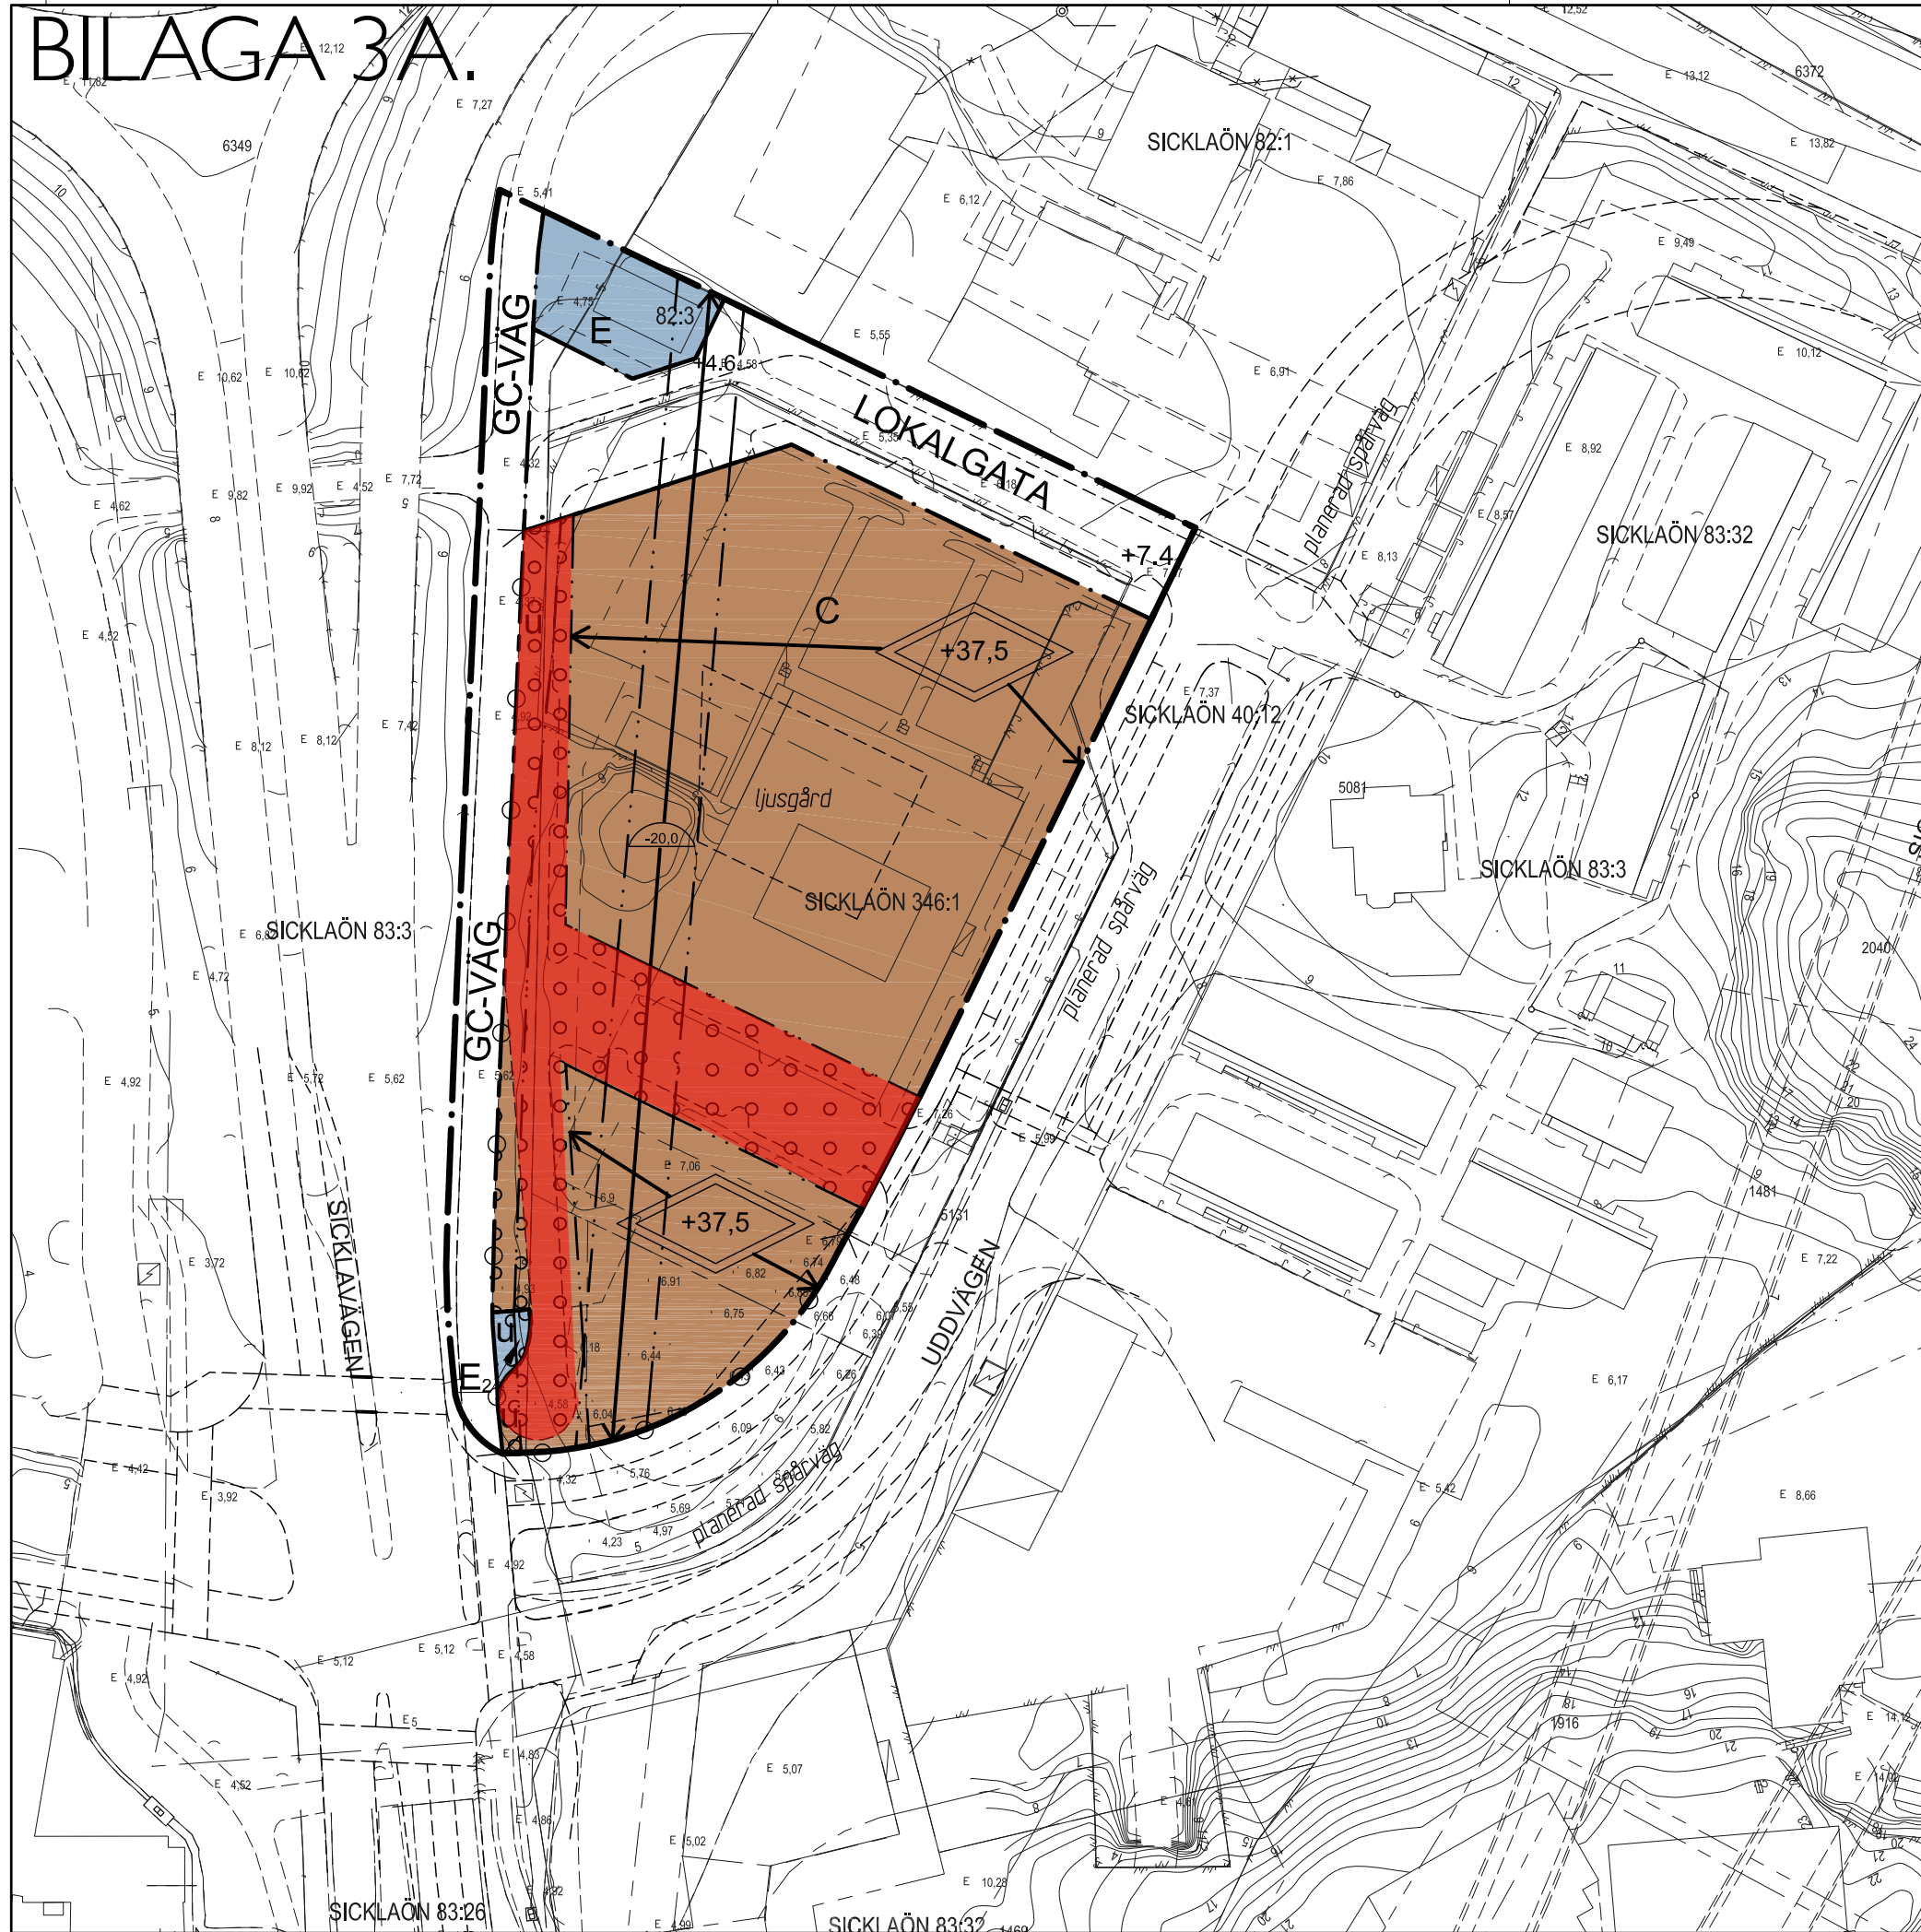

PLANBESTÄMMELSER

Följande gäller inom områden med nedanstående beteckningar. Endast angiven användning och utformning är tillåten. Bestämmelser utan beteckning gäller inom hela planområdet.

GRÄNSER

- Planområdesgräns
- Användningsgräns
- Egenskapsgräns

ANVÄNDNING AV MARK OCH VATTEN

Allmänna platser

- LOKALGATA Lokaltrafik
- GC-VÄG Gång- och cykelväg

Kvartersmark

- C Område för centrumändamål, exempelvis kontor, handel, kultur, utbildning, café, vård mm. Utbildning avser gymnasial eller eftergymnasial utbildning. Vård avser dagligvård.
- E Tekniska anläggningar, tryckstegringsstation
- E₂ Tekniska anläggningar, trafiksignalanläggning

UTFORMNING AV ALLMÄNNA PLATSER

+0.0 Föreskriven höjd över nollplanet

BEGRENSNINGAR AV MARKENS BEBYGGANDE

- Marken får endast byggas under med körbart bjälklag
- U Marken skall vara tillgänglig för allmänna underjordiska ledningar

MARKENS ANORDNANDE (utformning av kvartersmark)

Utfart, stängsel

- Körbär utfart får inte anordnas

PLACERING, UTFORMNING, UTFÖRANDE

Utformning

Utformning av bebyggelse, markens anordnande mm. ska i huvudsak följa Kvalitets- och gestaltningsprogram Sicklaön 346:1. Understruken text på sid. 6, 12 och 14 ska följas.



Högsta totalhöjd i meter över nollplanet. Utöver högsta totalhöjd får mindre byggnadsdelar, som t.ex. skorsten, ventilationshuv och dyl. uppföras.

Byggnadsteknik

Lägsta schaktningsnivå i meter över nollplanet

Byggnaderna ska grundläggas på ett sådant sätt att de inte skadas och att våning under markyta inte kan vattenfyllas vid eventuellt ledningsbrott.

STÖRNINGSKYDD

Byggnader ska utformas så att ljudnivån i kontorslokaler inte överstiger 40dBA ekvivalent och 50dBA maximalt. Lokaler för vård, utbildning och hotell får endast inrättas där ljudnivån inte överstiger 30 dBA ekvivalent och 45 dBA maximalt (nattetid).

Byggnaderna ska utformas så att stömljud inte överstiger 30dBA (L_{pmaxSLOW}) i utrymnen för sömn och vila (hotellrum mm) och 40dBA (L_{pmaxSLOW}) för kontor. Byggnaderna ska utformas så att vibrationer inte överstiger 0,4 mm/s komfortvägd vibrationshastighet på grund av trafik inklusive spårvagn och buss.

RISKSKYDD

Obebyggd mark inom ett avstånd på 25 meter från Sicklavägen får inte utformas på ett sätt att den uppmuntrar till stadigvarande vistelse.

Vård- och utbildningslokaler får inte inrymmas i lokaler som vetter mot och ligger närmre Sicklavägen än 25 meter.

Fasader som vetter mot och är placerade inom 25 meter från Sicklavägen ska utföras i lägst brandteknisk klass E130. Fönster och glaspartier i dessa fasader ska utföras i lägst brandteknisk klass EW30. Risken för brandspridning in i byggnaden ska begränsas under den tid det tar för personer att utrymma utsatta byggnadsdelar eller nå säker plats (30 min).

Utrymning från byggnaderna ska vara möjlig bort från Sicklavägen.

Byggnadernas friskluftintag ska riktas bort från Sicklavägen.


ADMINISTRATIVA BESTÄMMELSER

Genomförandetid

Genomförandetiden är 5 år från den dag planen vinner laga kraft

ILLUSTRATION

- Planerad tvärsparväg
- Illustrationstext
- Illustrationslinje

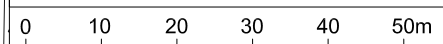

Skala 1:1000 (A3)

Detaljplan för Sicklaön 346:1 m.fl.
Kontor Uddvägen
 i Nacka Kommun
 Planenheten i maj 2014, reviderad i augusti 2014

ANTAGANDEHANDLING

Andreas Totschnig
Planchef

Christian Rydberg
Planarkitekt

Till planen hör:
Planbeskrivning
Fastighetsförteckning
Kvalitets- och
gestaltningsprogram

KFKS 2012/148-214
Projektnr. 9218

Tillstyrkt av MSN _____
Antagen av KF _____
Laga kraft _____