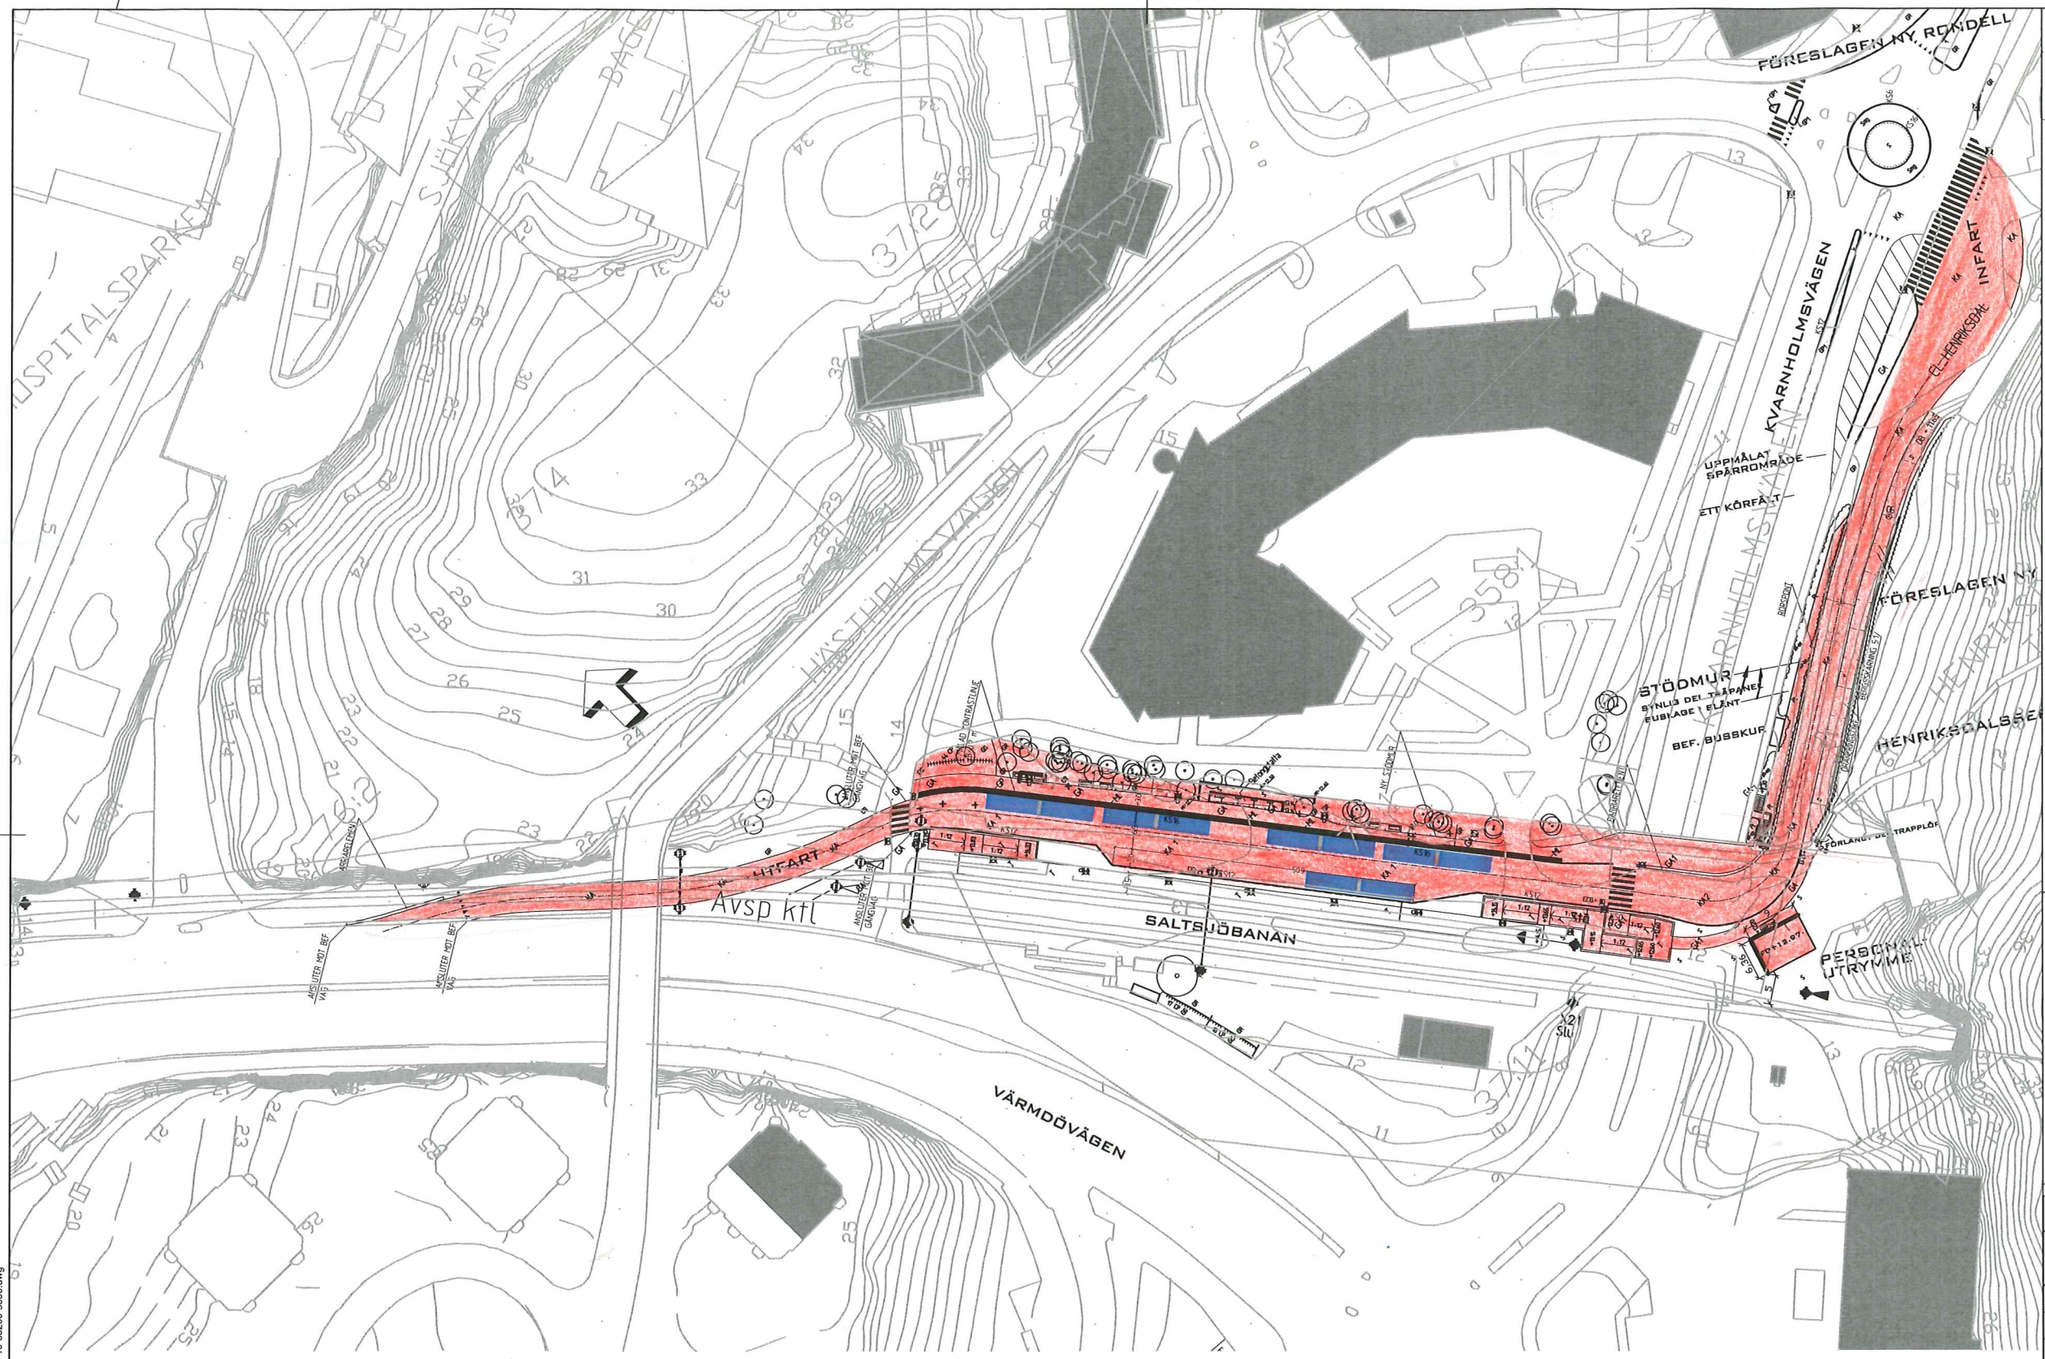


## TECKENFÖRKLARING

- Fastighetsgräns
- Dagvattenbrunn, ny
- FG.+0.00 Nivå, färdigt golv
- 000 Befintlig nivåkurva
- Dikesanvisning
- Befintligt inmätt träd som bevaras
- Befintligt inmätt träd som avverkas
- KA Asfaltyta, rondell, in-och utfart
- KA1 Asfaltyta, busshpl
- KA2 Asfaltyta, viadukt
- GA Gångyta asfalt
- GA1 Gångyta asfalt, viadukt
- GP Platlyta "Munksten kupol" 210x210x70, färg svart, 2x8 plattor
- GP1 Betongplattor 350x350x70?,slata grå, återanvända betplattor i refuger
- GG Stenmjölsyta
- Smg Svensk smågatsten, färg grå
- T Trakonstruktion, enl. K
- S Krossmaterial, makadam
- GR Gräsyta, sådd
- PL Planteringsyta
- ML Målad vit linje br.700, trafiktjäfärg på GA, GA1

FG+12.97

Personalutrymme, paviljong från Cramo

## UTRUSTNING

Väderskydd " City 90 Elegant" special 3x3 sektioner sammanbyggda, hel baksida+två gavlar, 4x sittbänk, integrerad belysning, 2x infotavla, pulverlackerad standard mörkgrön, levereras av beställaren

- Papperskorg på belysningsstolpe
- Ny belysning, se El-plan
- Sittbänk
- Räcke/handledare, förlängd trappa
- Nätstängsel, förzinkat H.110 typ Gunnebo
- Ny stoltrappa enl. K
- 1:12 Ramp, lutning på ramp, trakonstruktion enl. K
- Cykelställ, enkel / dubbelsidigt för nedgjutning
- Trafikskyltar
- Övrig skyltning

## VÄXTFÖRTECKNING

| KOD | ART | KVALITET | C/C | ANTAL |
|---|---|---|---|---|
| B1 | Sorbaria sorbifolia " Sem" | Busk Co 35 l | 0.7 | 160 |
| B2 | Symphoricarpus rivularis | Busk Co 35 l | 0.8 | 160 |

1:500 METER

0 5 10 20 50

## FÖRKLARINGAR

Höjdsystem: Stadens höjdsystem anslutet till RH2000
Koordinatsystem: Sweref 99 18 00

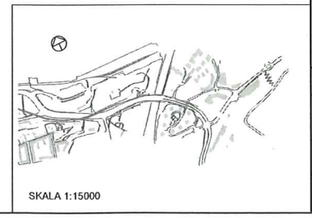

SKALA 1:15000

För granskning
2013-09-27

| BET | ÄNDRINGEN AVSER | DATUM | SIGN |
|---|---|---|---|

# FÖRFRÅGNINGSUNDERLAG

EXPLOATERINGSKONTORET
www.stockholm.se/exploateringskontoret

| KONSULT | | TEL. |
|---|---|---|
| WSP Sverige AB | | 010-722 5000 |
| UPPDRAGSNUMMER | RITAD/KONSTRUERAD AV | HANDLÄGGARE |
| 10177193 | B FRÖDERBERG | B FRÖDERBERG |
| UPPRÄTTAD DATUM | UPPDRAGSANSVARIG | |

## SLUSSEN

852 - TEMPL HPL SB
00 - Gemensamt
SN 981 Saltsjöbanans slutstation, byggtiden
Ytskikt, utrustning, plantering
100 - Sammansatt redovisning
10 - Planritningar

SKALA/FORMAT 1:500 A1

| PROJEKT NR. | BIRO/JOURNAL NR. | K NR. |
|---|---|---|
| ARKIVERAT UTFÖRT ENLIGT RITN. UTAN/MED ÄNDRINGAR | | DATUM |
| ARKIVNUMMER | | REG |
| RITNINGSNUMMER L4-100-10-85200-S550 | | BET |

2012-11-19 19:29:38 r:\5656\101771934_cad\41\ritdel\l4-100-10-85200-s550.dwg

XRef: R:\5656\101771934_Cad\U0\Modell\U0-100-PB-00000-0008.dwg
XRef: \\ser01co1sei\Common Projects\5656\101771934_Cad\T5\Arbetsmaterial\Slänter.dwg
XRef: \\ser01co1sei\Common Projects\5656\101771934_Cad\E3\Modell\E3-630-VB-85000-0001.dwg
XRef: ..\..\T5\Modell\T5-100-P0-85200-0001.dwg
XRef: ..\Modell\L4-100-P0-85200-0001.dwg