


BILAGA TILL ANBUDSTÄVLING
CENTRALA NACKA, NYA GATAN

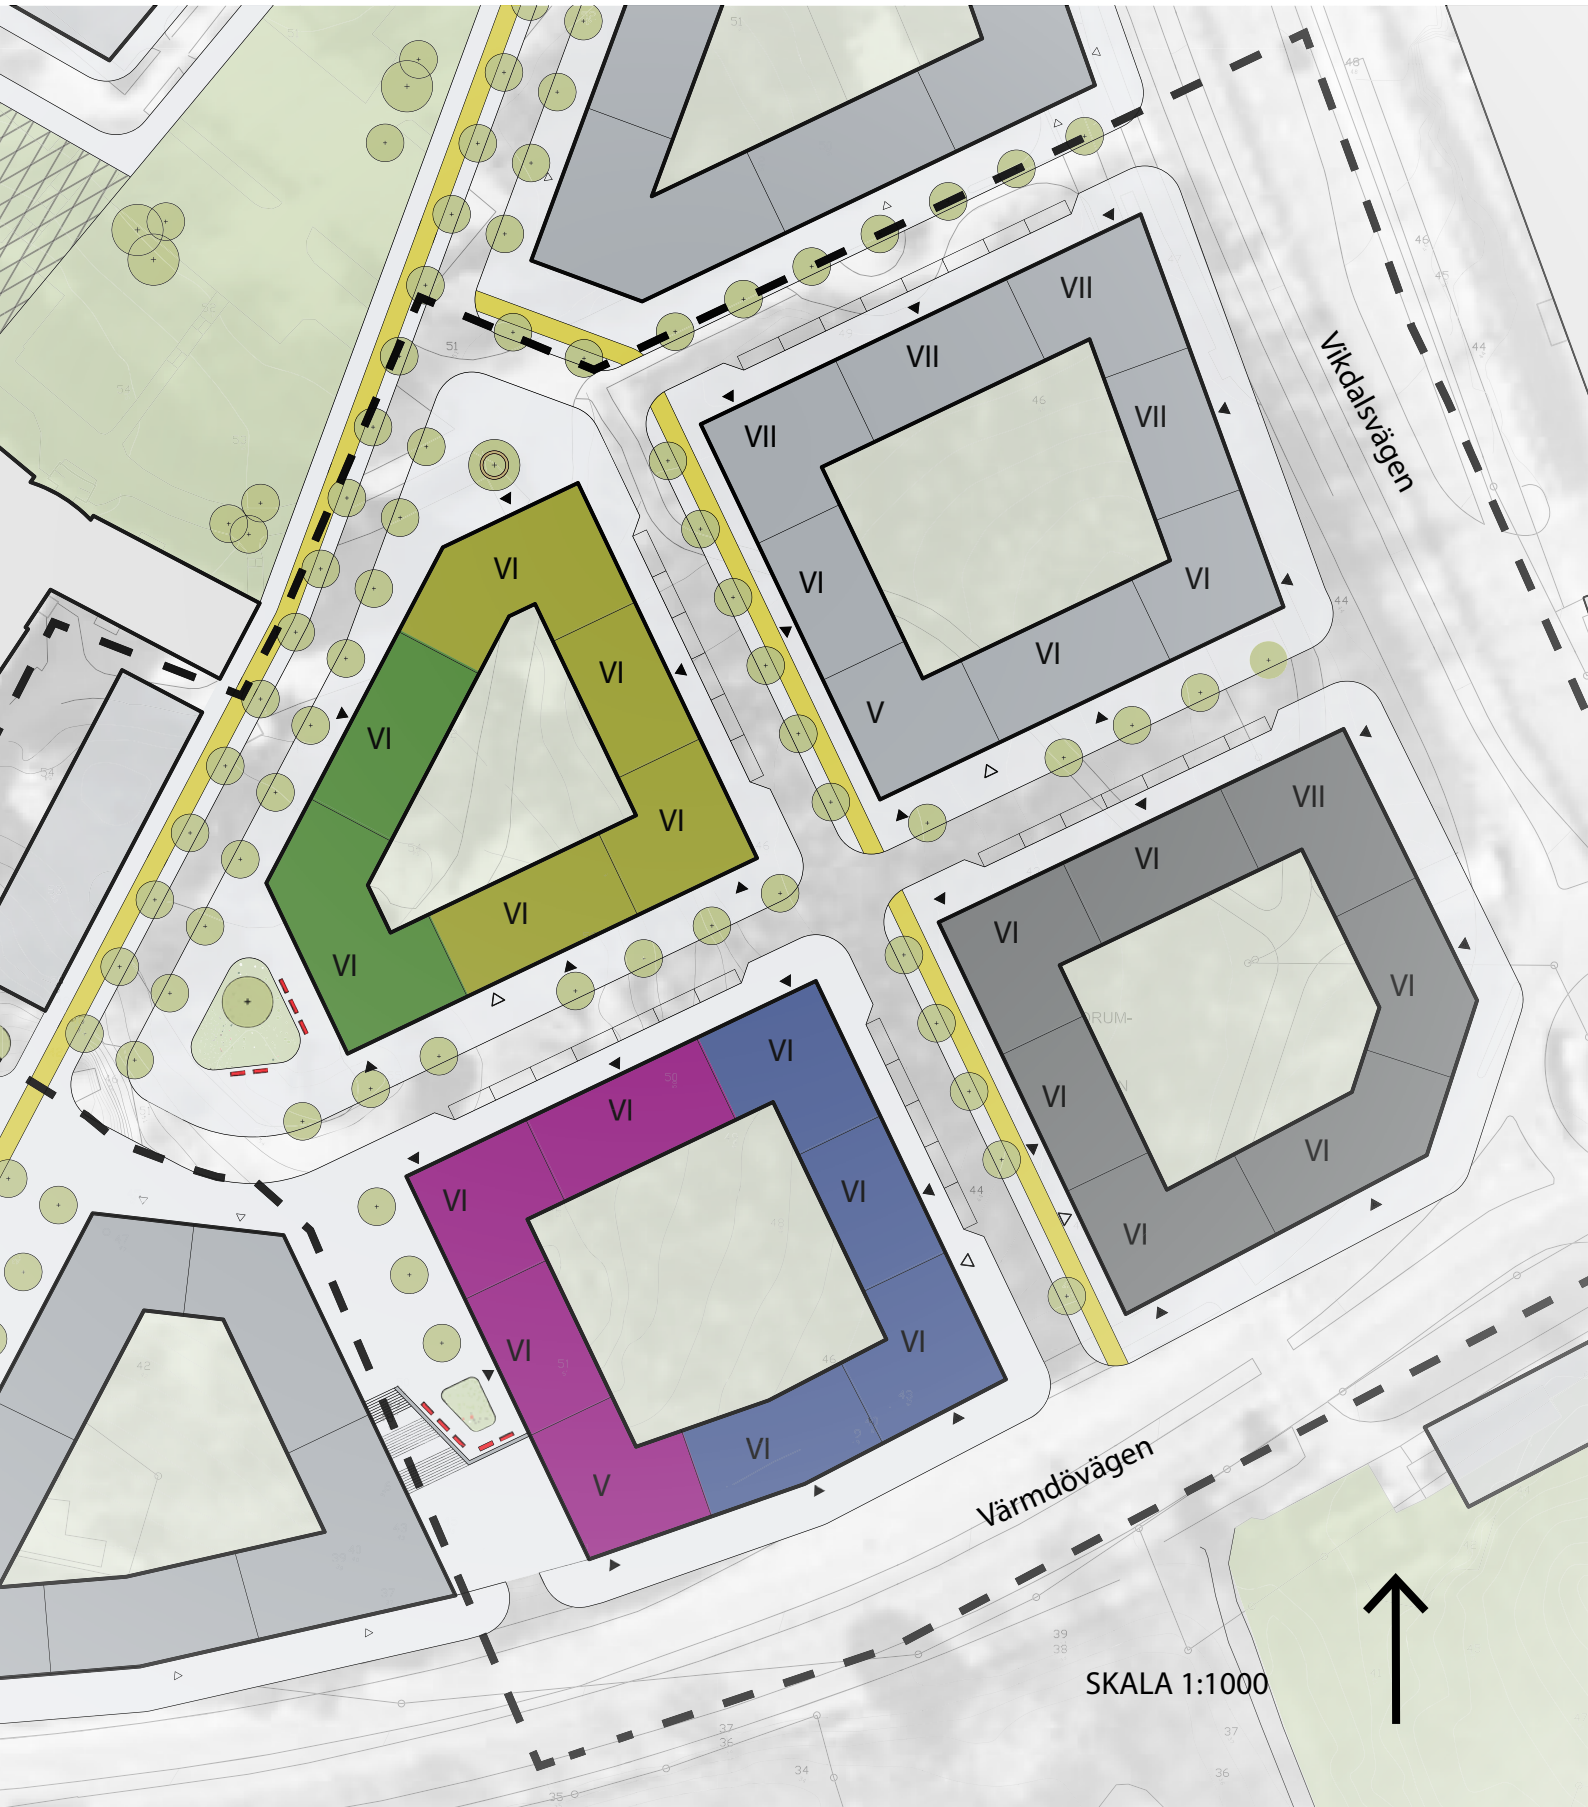


Vikdalsvägen

Värmdövägen


SKALA 1:1000




Plushöjder och tillgänglighet

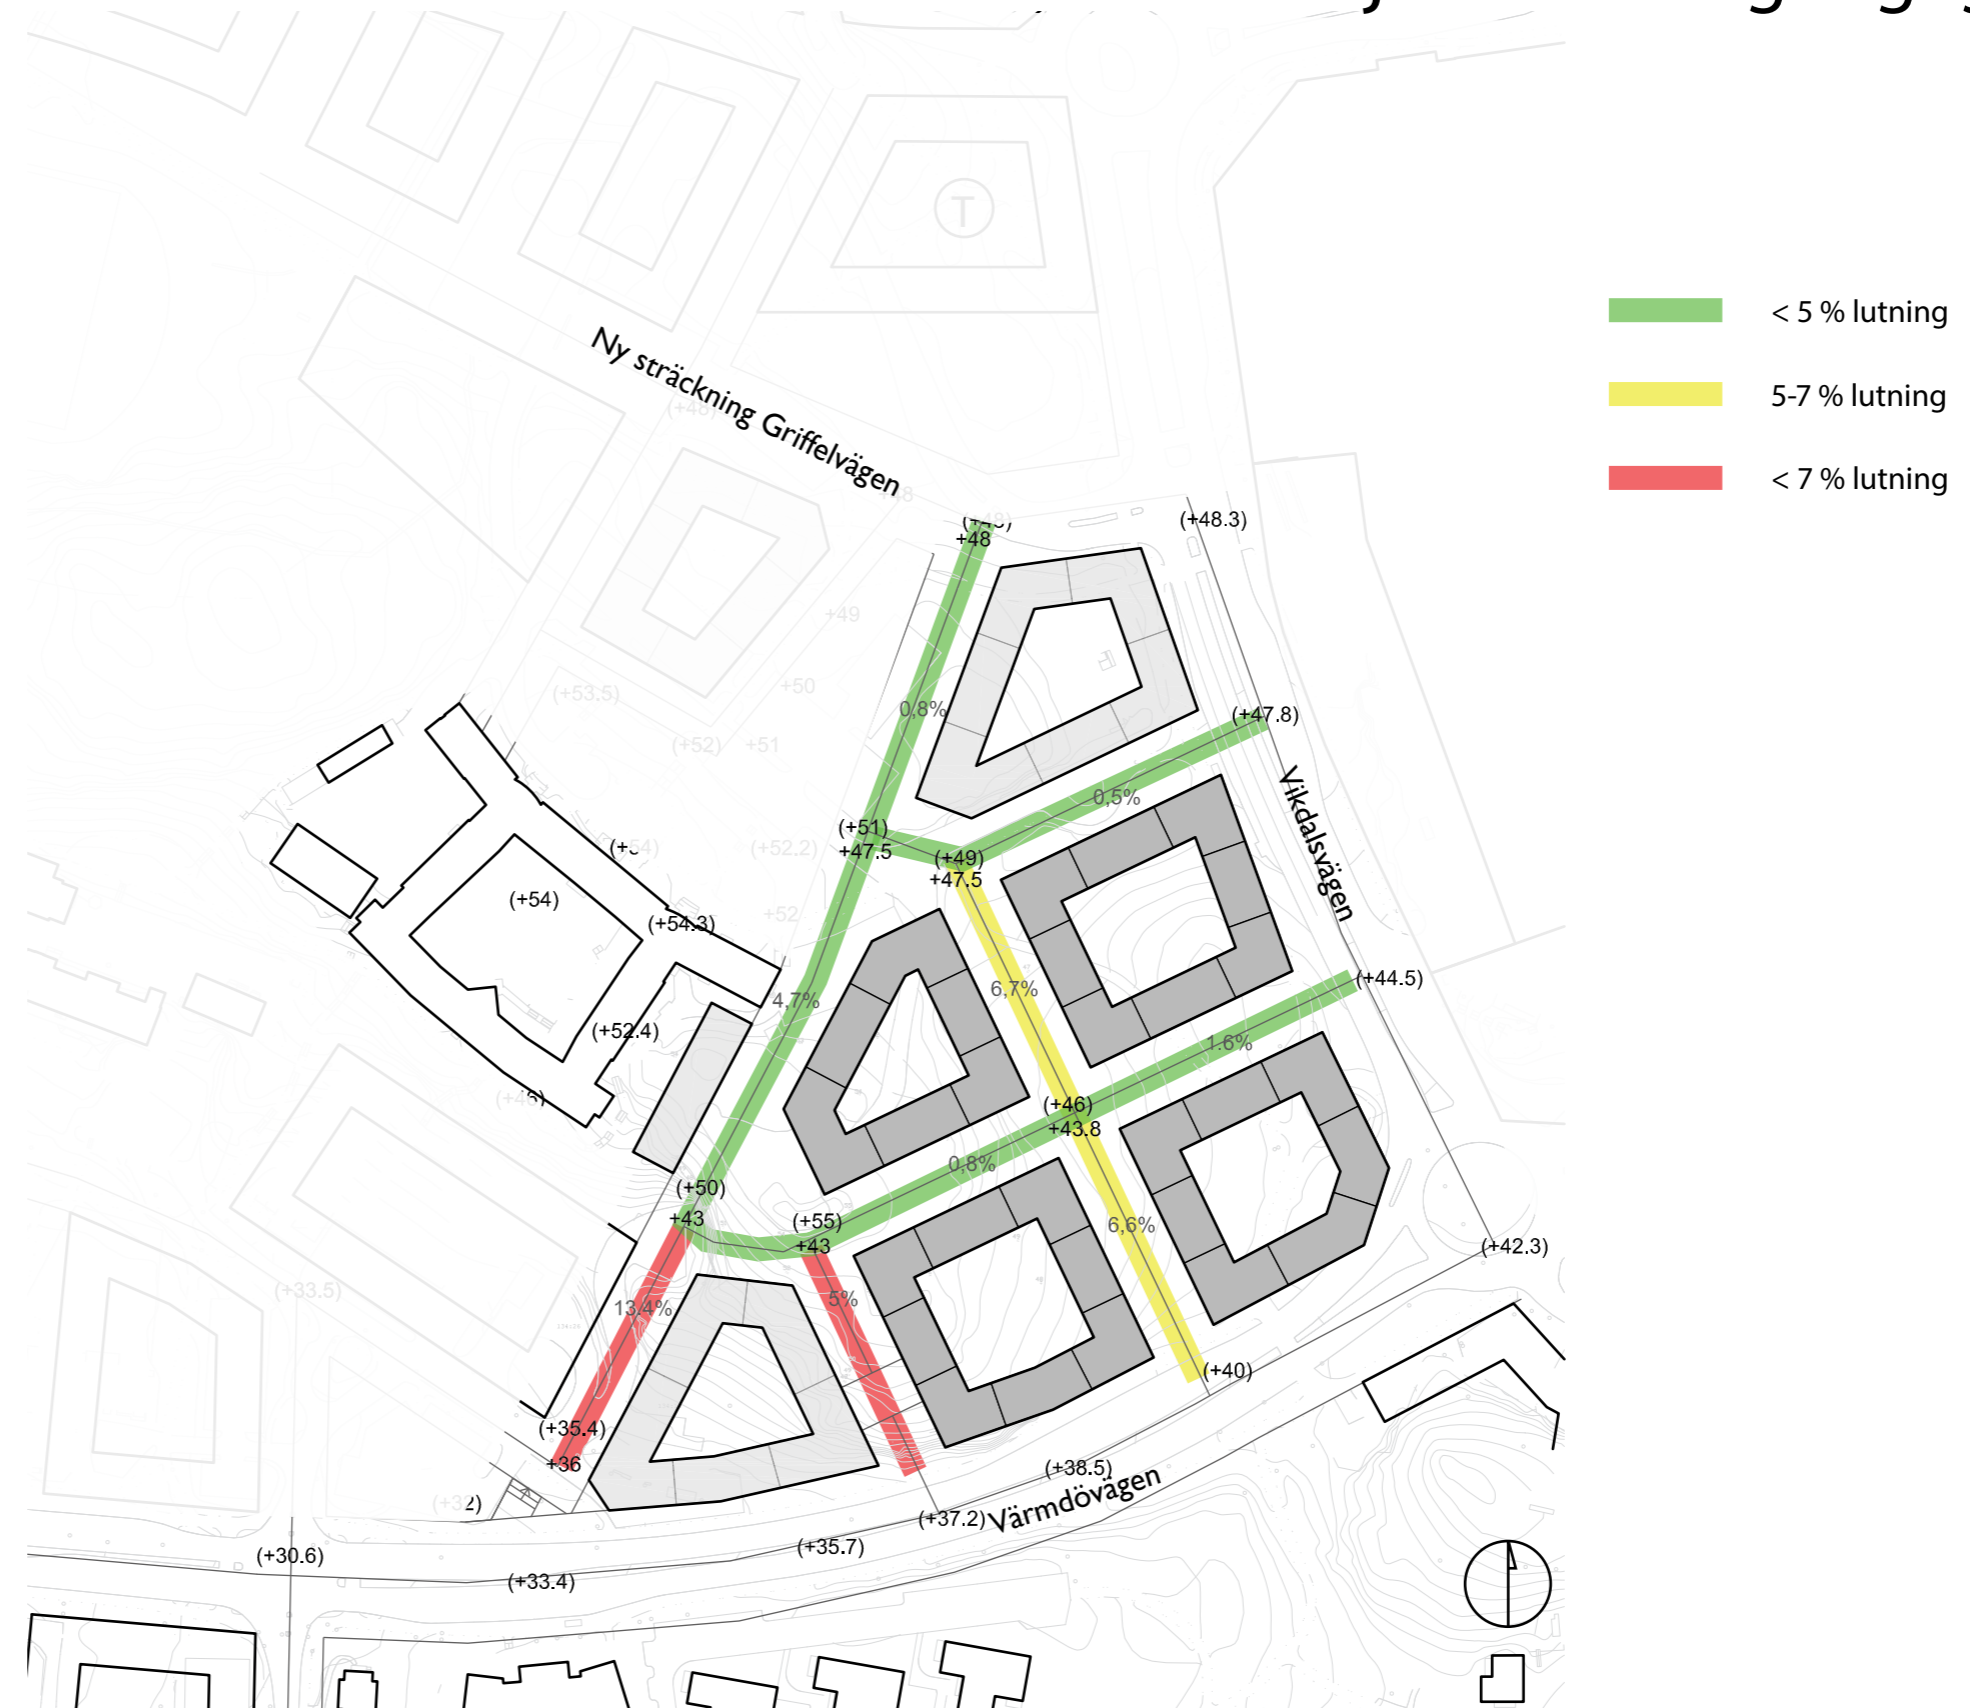


Kvarterets uppbyggnad

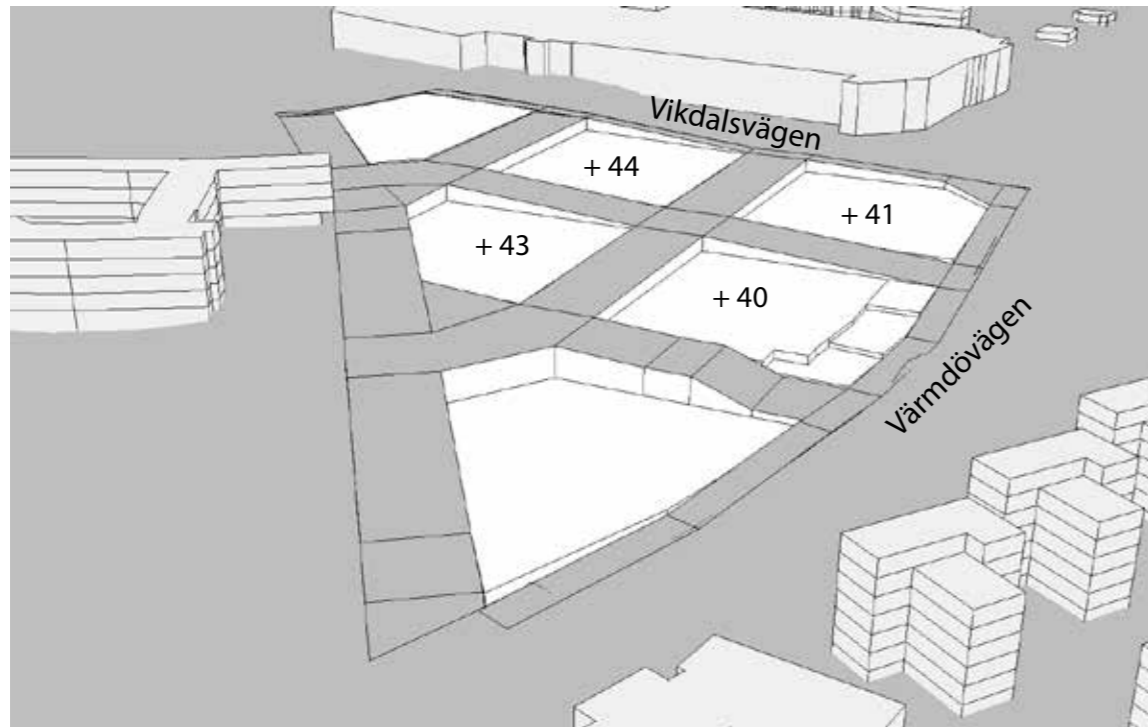


Ny marknivå

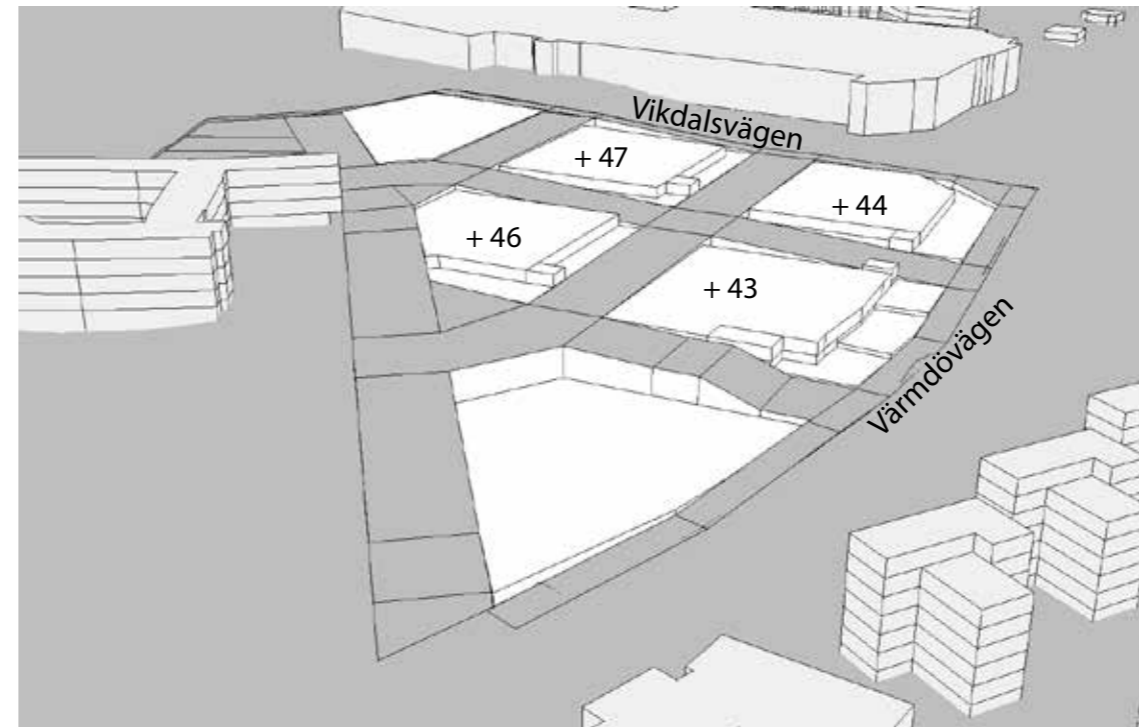

Parkering och innergård

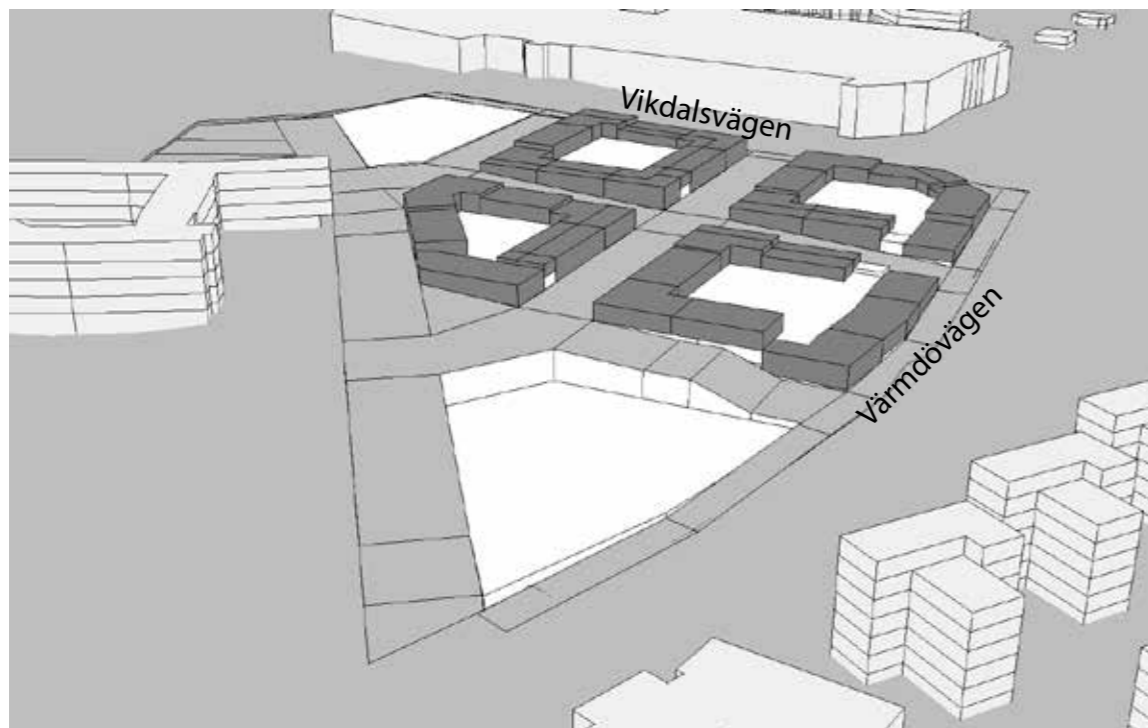

Parkering och bottenvåning med lokaler

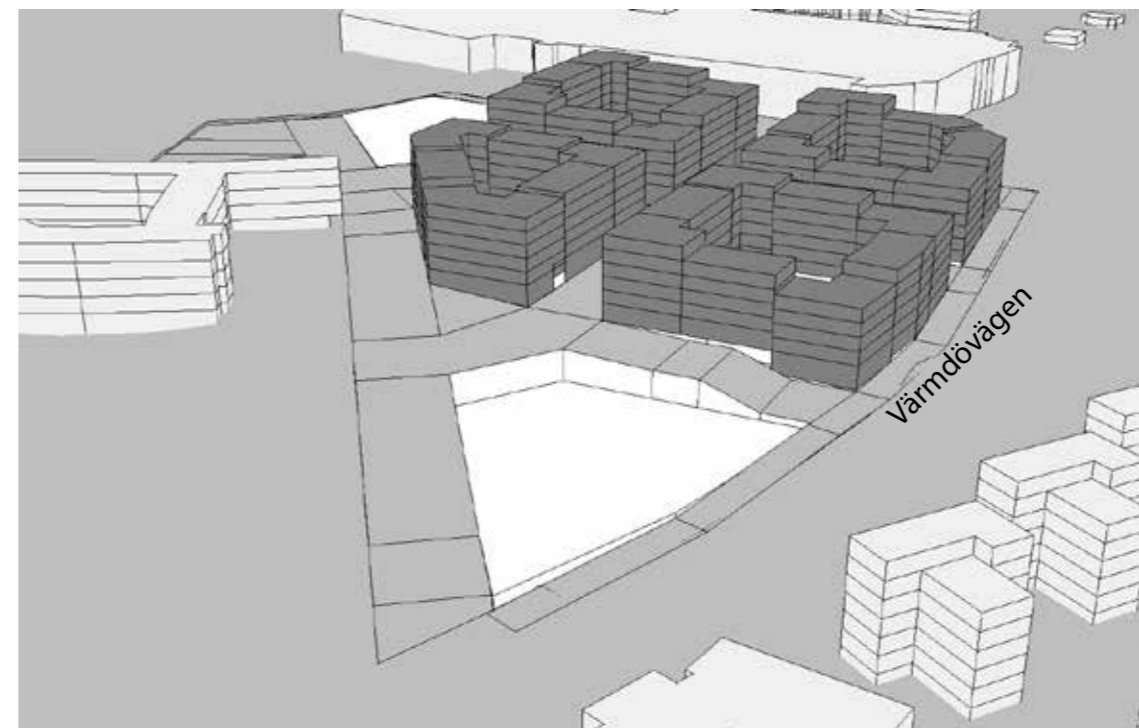

Bostäder