
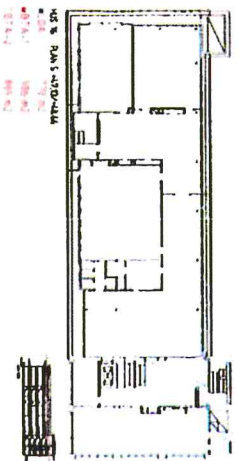
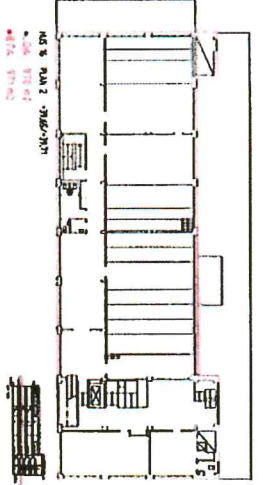
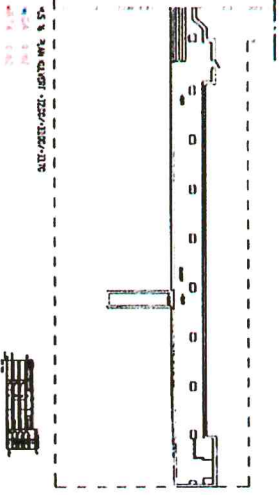
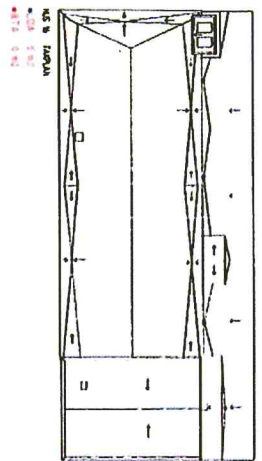
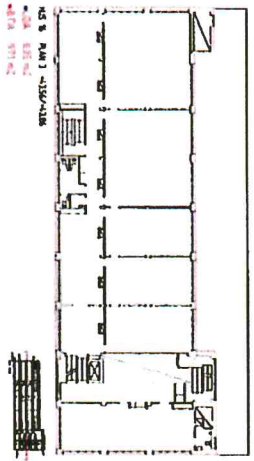
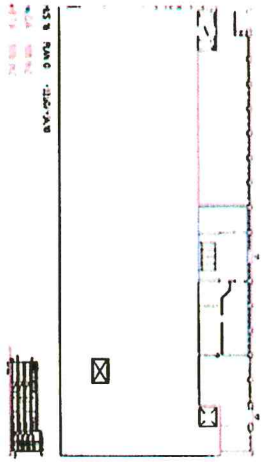
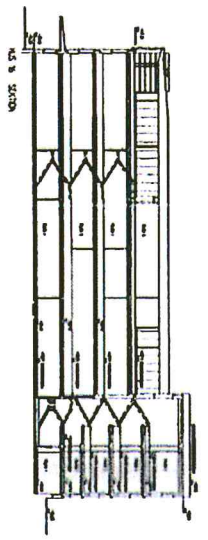
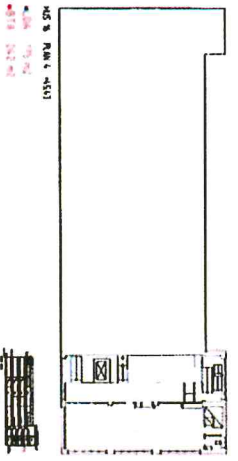


2

PLAN	B7A	B7A-2	LDA
PLAN 0	326 m ²		108 m ²
PLAN 1	988 m ²		859 m ²
PLAN 2	971 m ²		870 m ²
PLAN 3	971 m ²		835 m ²
PLAN 4	242 m ²		175 m ²
PLAN 5	986 m ²	865 m ²	770 m ²
PLAN 5 ÖVRE DEL	34 m ²		0 m ²
SUMMA	4548 m²		3617 m²

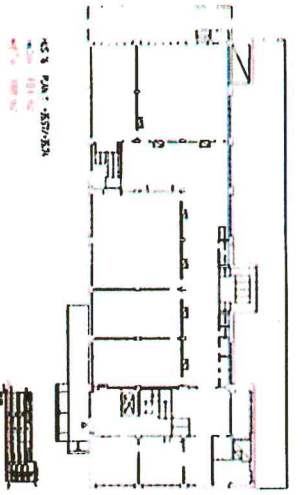


KVARNHOLMEN, HUS 16, MAKARONIFABRIKEN, PLANER, 1:600

RELATIONSRTNING
 YTSAMMANSTÄLLNING

Nyréns Arkitektkontor

2010-06-22

Handwritten signature or initials in blue ink.

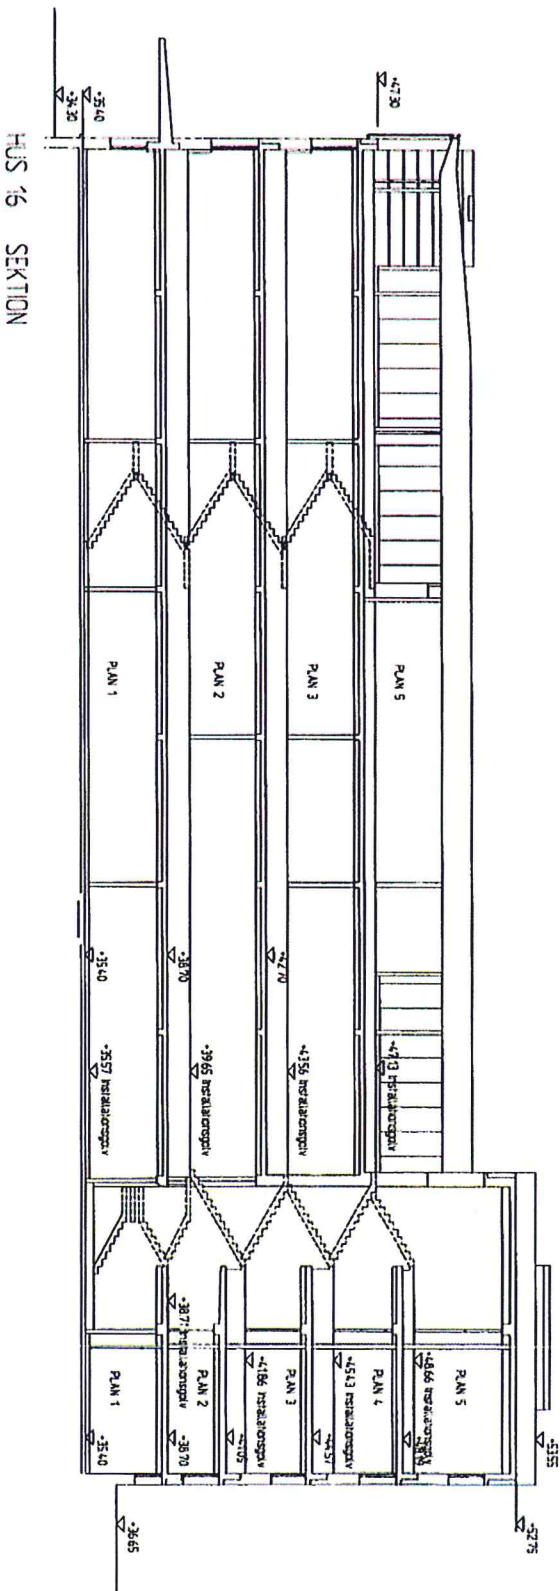

HUS 16 SEKTION

W B

KVARNHOLMEN, HUS 16, MAKARONIFABRIKEN, PLAN, 1:200

RELATIONSRTNING
YTSAMMANSTÄLLNING

Nyréns Arkitektkontor


2010-06-22




HUS 16 PLAN 0 +33,60/-34,10

■ CA 108 m²

■ STA 326 m²

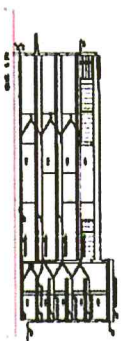

Handwritten initials or signature in blue ink.

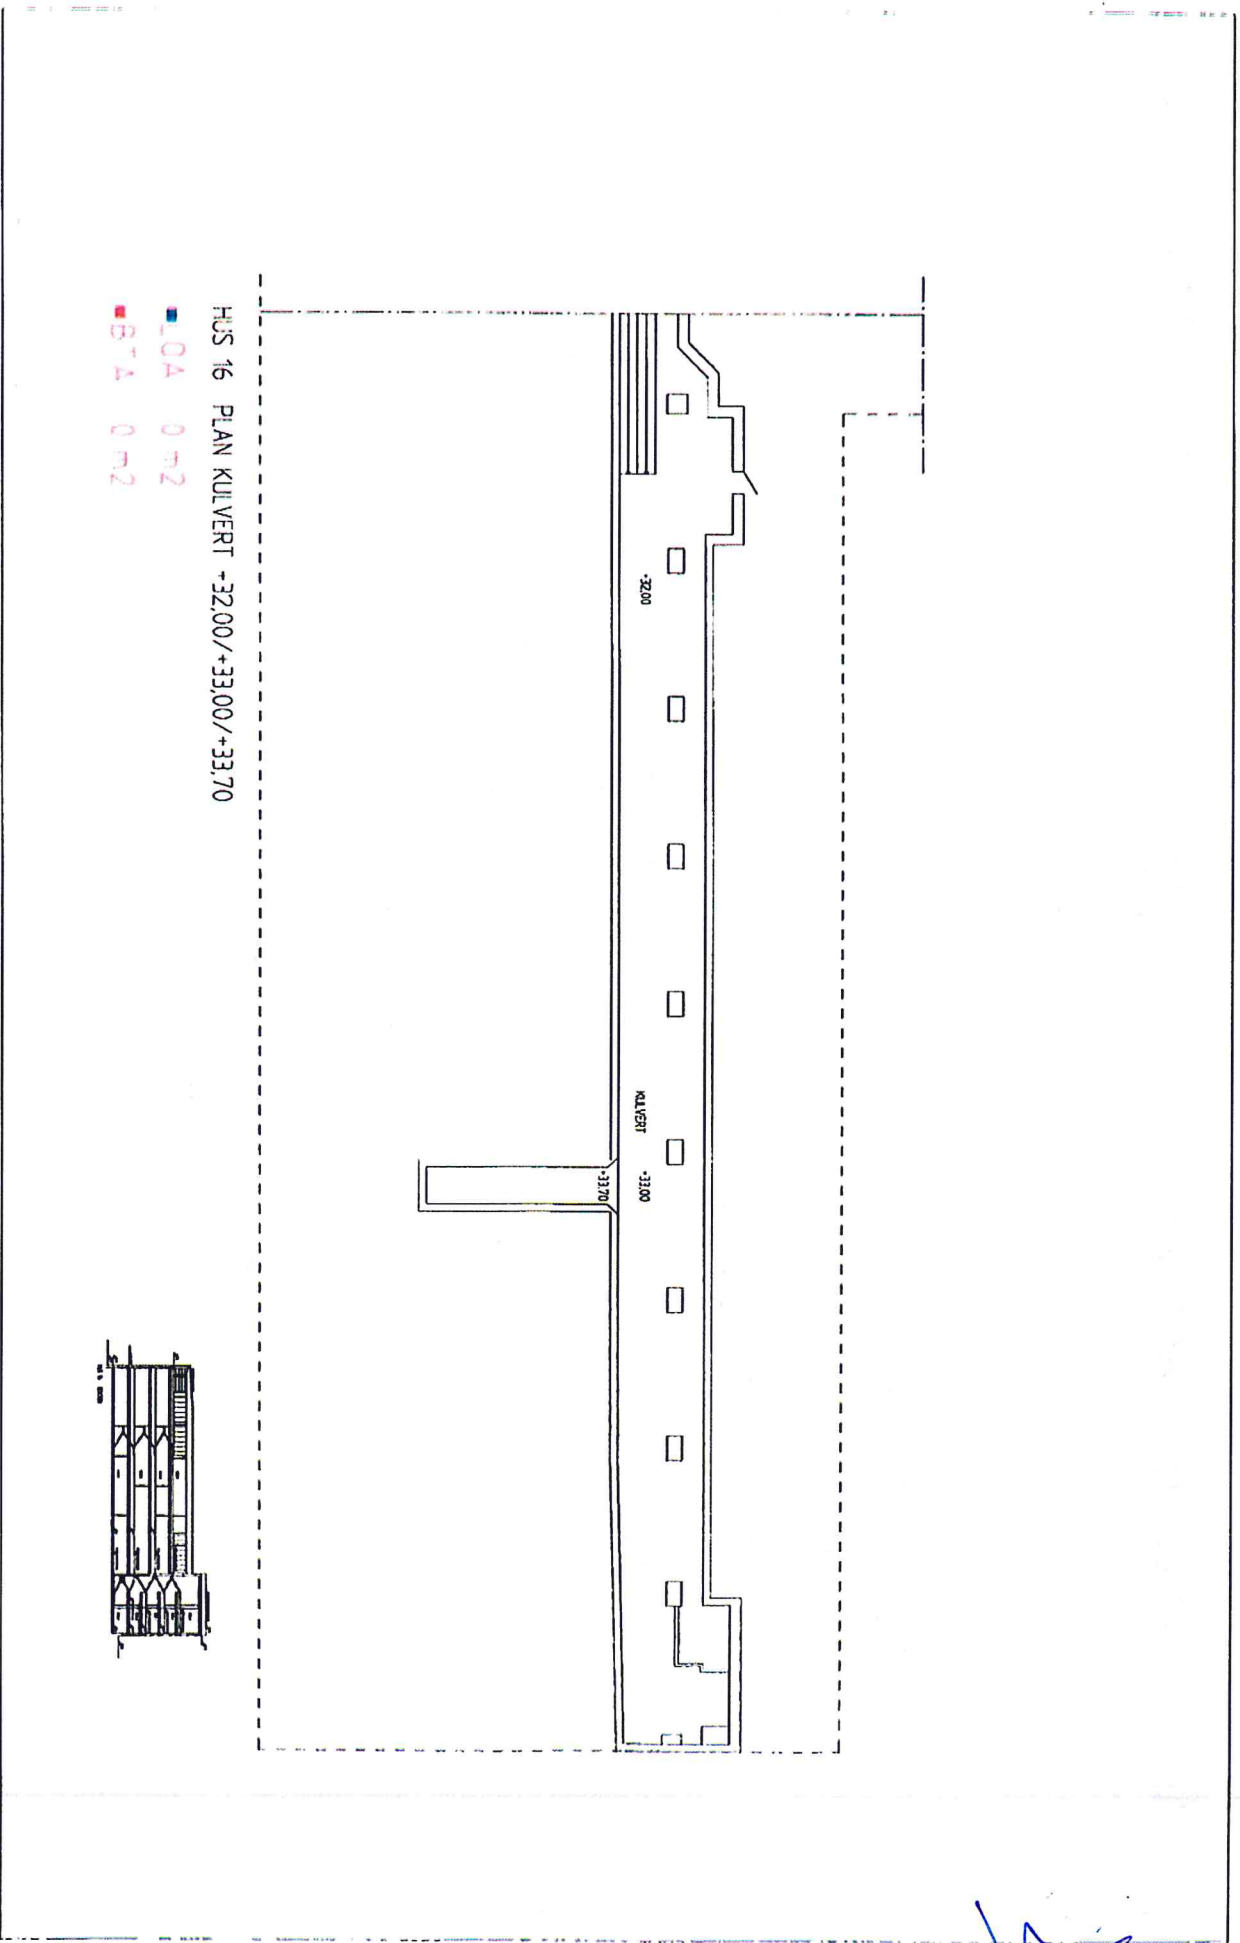

HUS 16 PLAN KULVERT -32,00/+33,00/+33,70

LOA 0 m²

BTA 0 m²



KVARNHOLMEN, HUS 16, MAKARONIFABRIKEN, PLAN, 1:200

RELATIONSRTNING
YTSAMMANSTÄLLNING

Nyréns Arkitektkontor

2010-06-22

HUS 16 PLAN 1 +35,57/+35,74
LOA 859 m²
BTA 988 m²

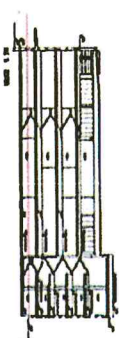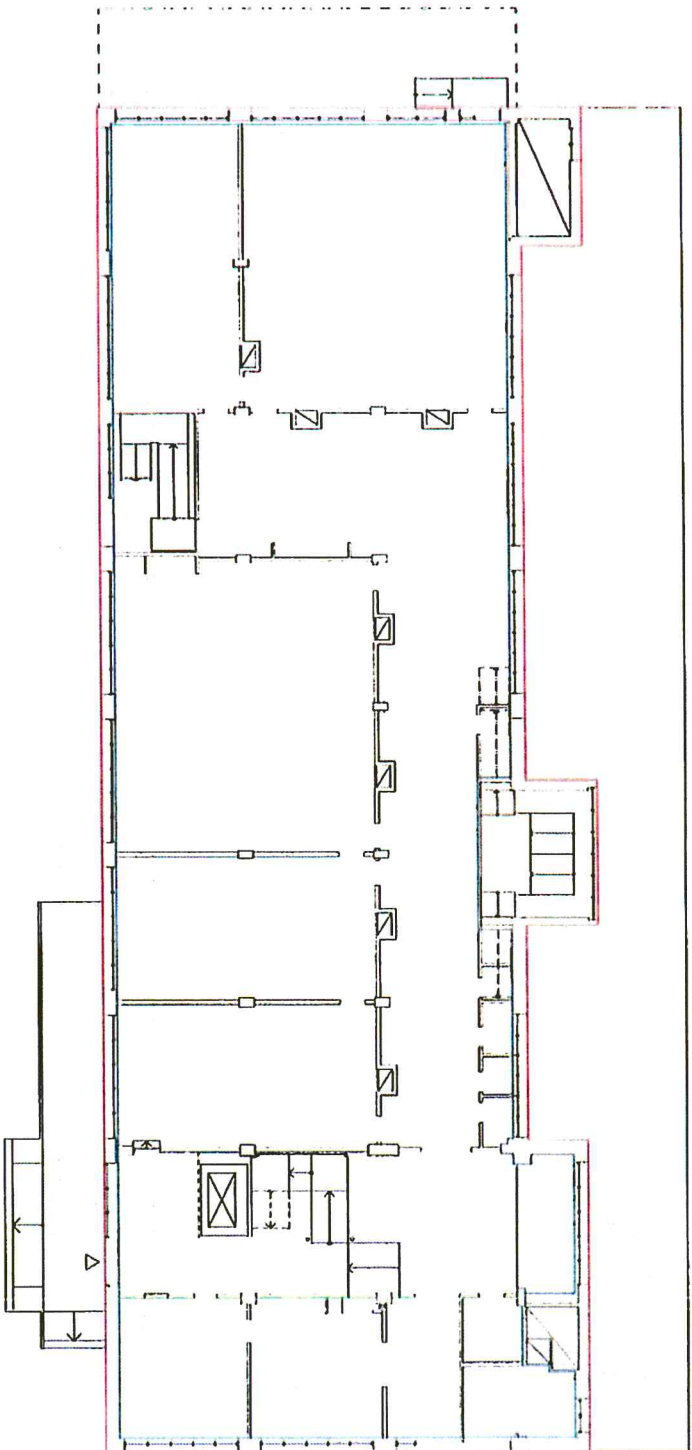

KVARNHOLMEN, HUS 16, MAKARONIFABRIKEN, PLAN, 1:200


RELATIONSRTNING
YTSAMMANSTÄLLNING

Nyréns Arkitektkontor

2016-06-22

Handwritten blue ink marks, including a large number '7' and a signature or initials.

li
25

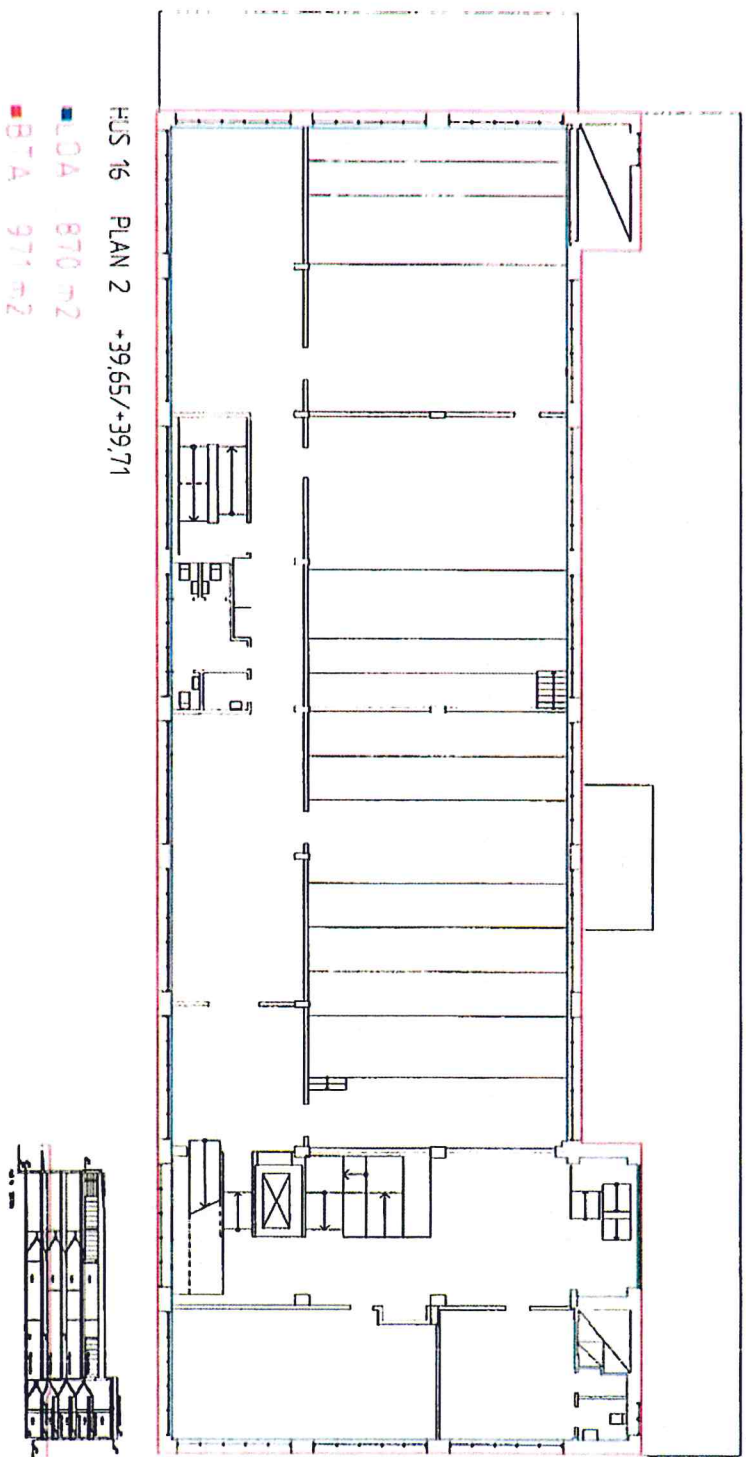

HUS 16 PLAN 2 +39,65/+39,71

LÖA 870 m²


BTA 971 m²

KVARNHOLMEN, HUS 16, MAKARONIFABRIKEN, PLAN, 1:200

RELATIONSRTNING
YTSAMMANSTÄLLNING

Nyréns Arkitektkontor

2010-06-22

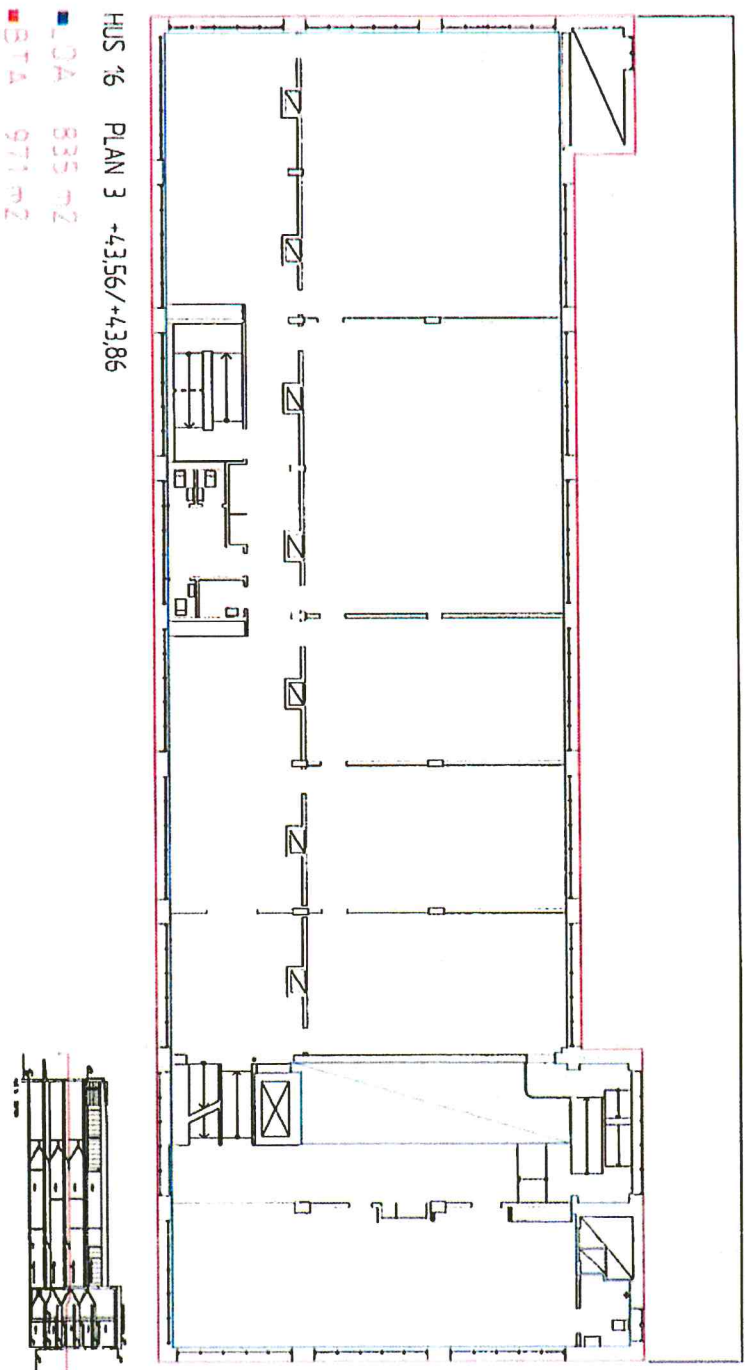


KVARNHOLMEN, HUS 16, MAKARONIFABRIKEN, PLAN, 1:200

RELATIONSRTNING
YTSAMMANSTÄLLNING

Nyréns Arkitektkontor


2010-06-22

Handwritten initials or signature in blue ink.

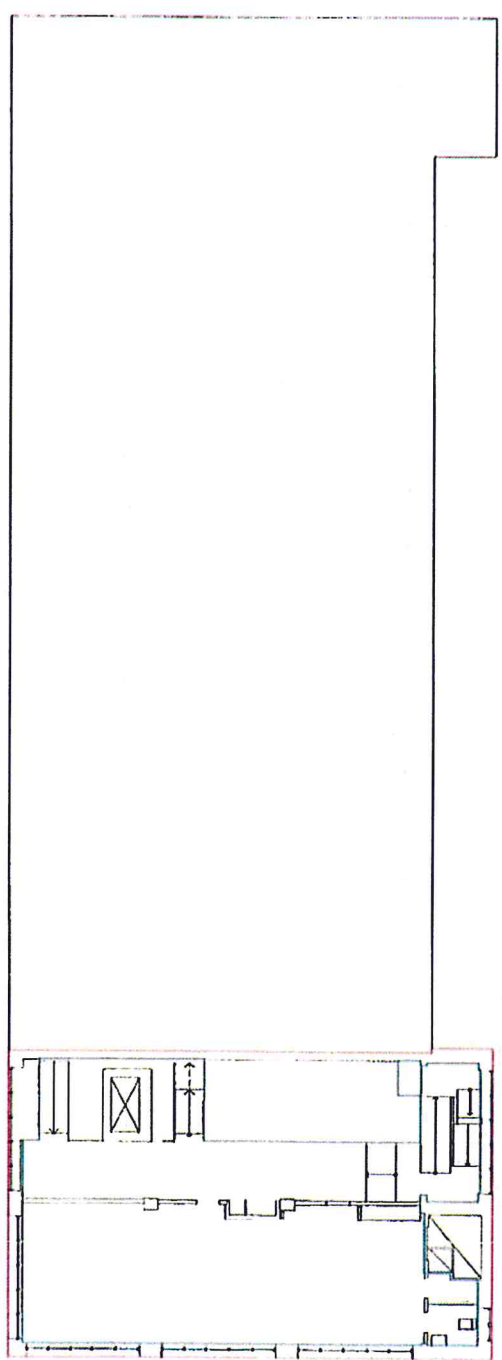

HUS 16 PLAN 4 +45,43

- LOA 175 m²
- BTA 262 m²

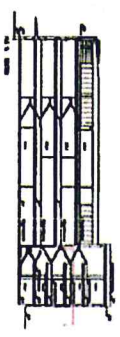


KVARNHOLMEN, HUS 16, MAKARONIFABRIKEN, PLAN, 1:200


RELATIONSRTNING
YTSAMMANSTÄLLNING

Nyréns Arkitektkontor


2010-06-22

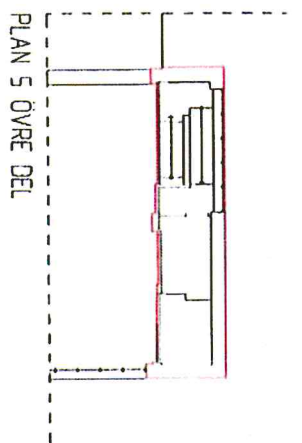

■ LCA 0 m²
 ■ BTA 34 m²

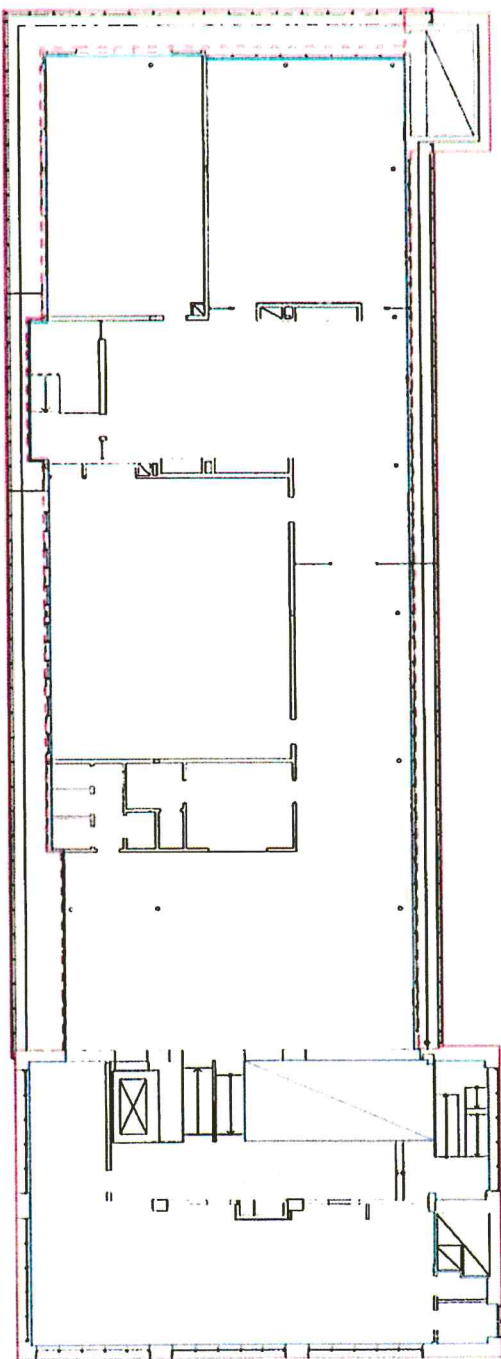

HUS 16 PLAN 5 +47,13/+48,66
 ■ LCA 770 m²
 ■ BTA 986 m²
 ■ BTA 865 m²

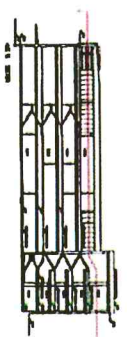

KVARNHOLMEN, HUS 16, MAKARONIFABRIKEN, PLAN, 1:200


RELATIONSRTNING
 YTSAMMANSTÄLLNING

Nyréns Arkitektkontor

2010-06-22



M 25

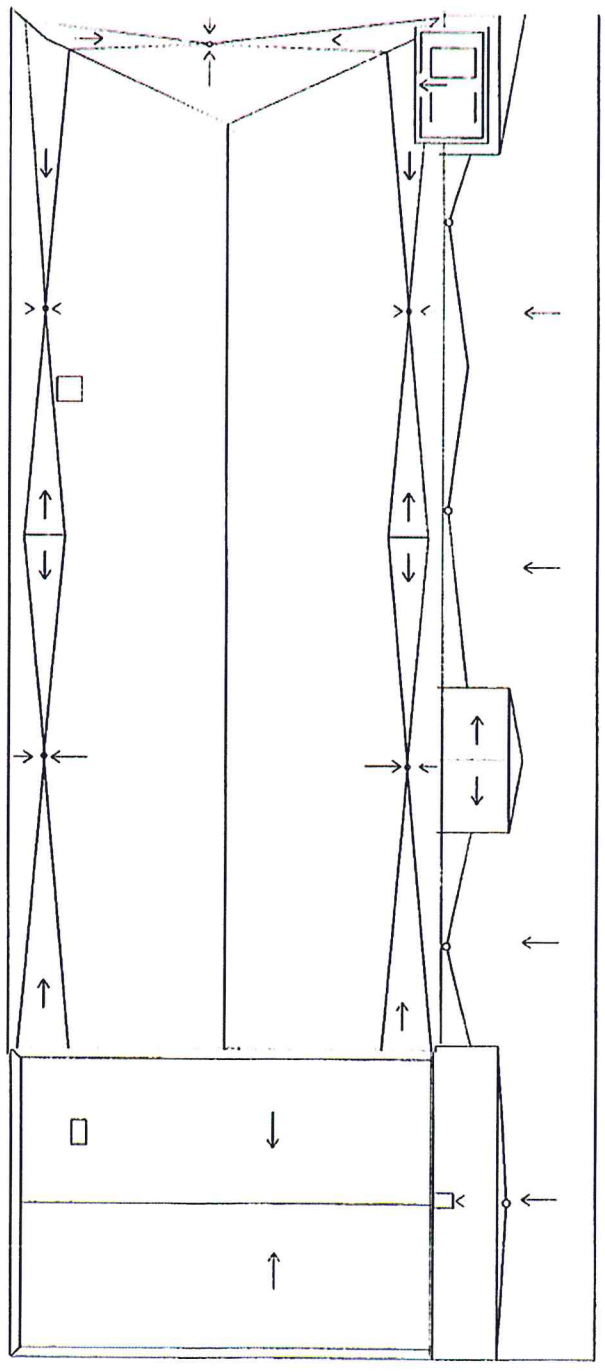

HUS 16 TAKPLAN
LCA 0 m2
BTA 0 m2

