




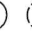



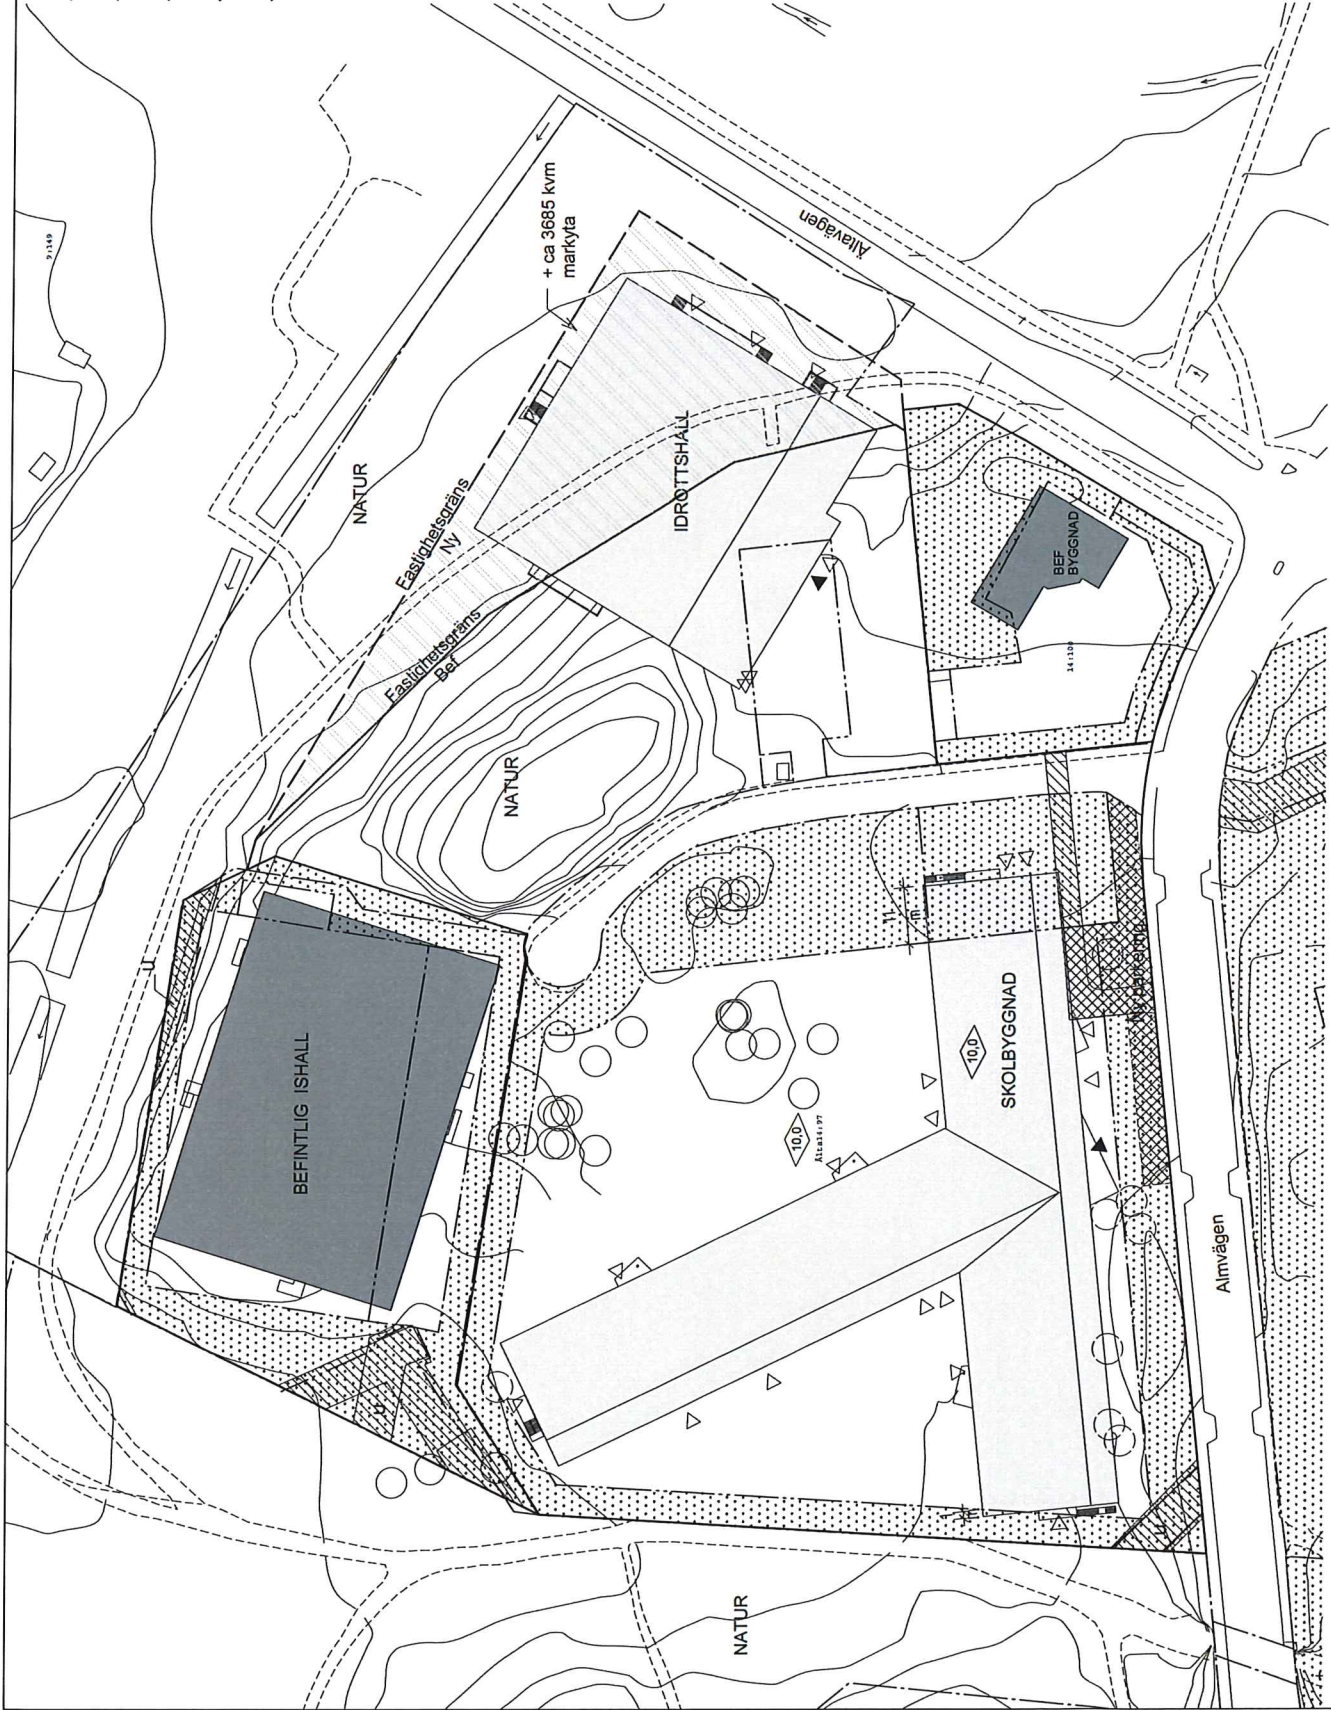


FÖRKLARINGAR


- Användningsgräns
- Egenkapsgräns
- Fastighetsgräns bef.
- Fastighetsgräns ny
-  Rättighetsområde
-  Mark får inte bebyggas
-  Ny parkering
-  Tillkommande markyta för idrotshallen
-  Träd behålls
-  Träd fälls
-  Huvudentré
-  Sekundär entré/nöddröyming
-  Marken skall vara tillgänglig för allmänna underjordiska ledningar



Bilaga 1


1:1000	0 10 20 50	N	  <small>Godsärvalf arkitekter</small>	PROGRAMHANDLING	NYA STAVSBORSSKOLAN	ANSVARIG	LCA	ANSVARIG	LCA	DATUM	2017-12-06	UPPRÅDE	99995/904.8	BET	ANDRINGEN AVSER	SKALA	1 : 1000	SIGN		DATUM	
				SITUATIONSPLAN DETALJPLANSBESTÄMMELSER		Handläggare	JSN	Handläggare	JSN	Nummer	A-01-0-0000001										

Areasammanställning BRA

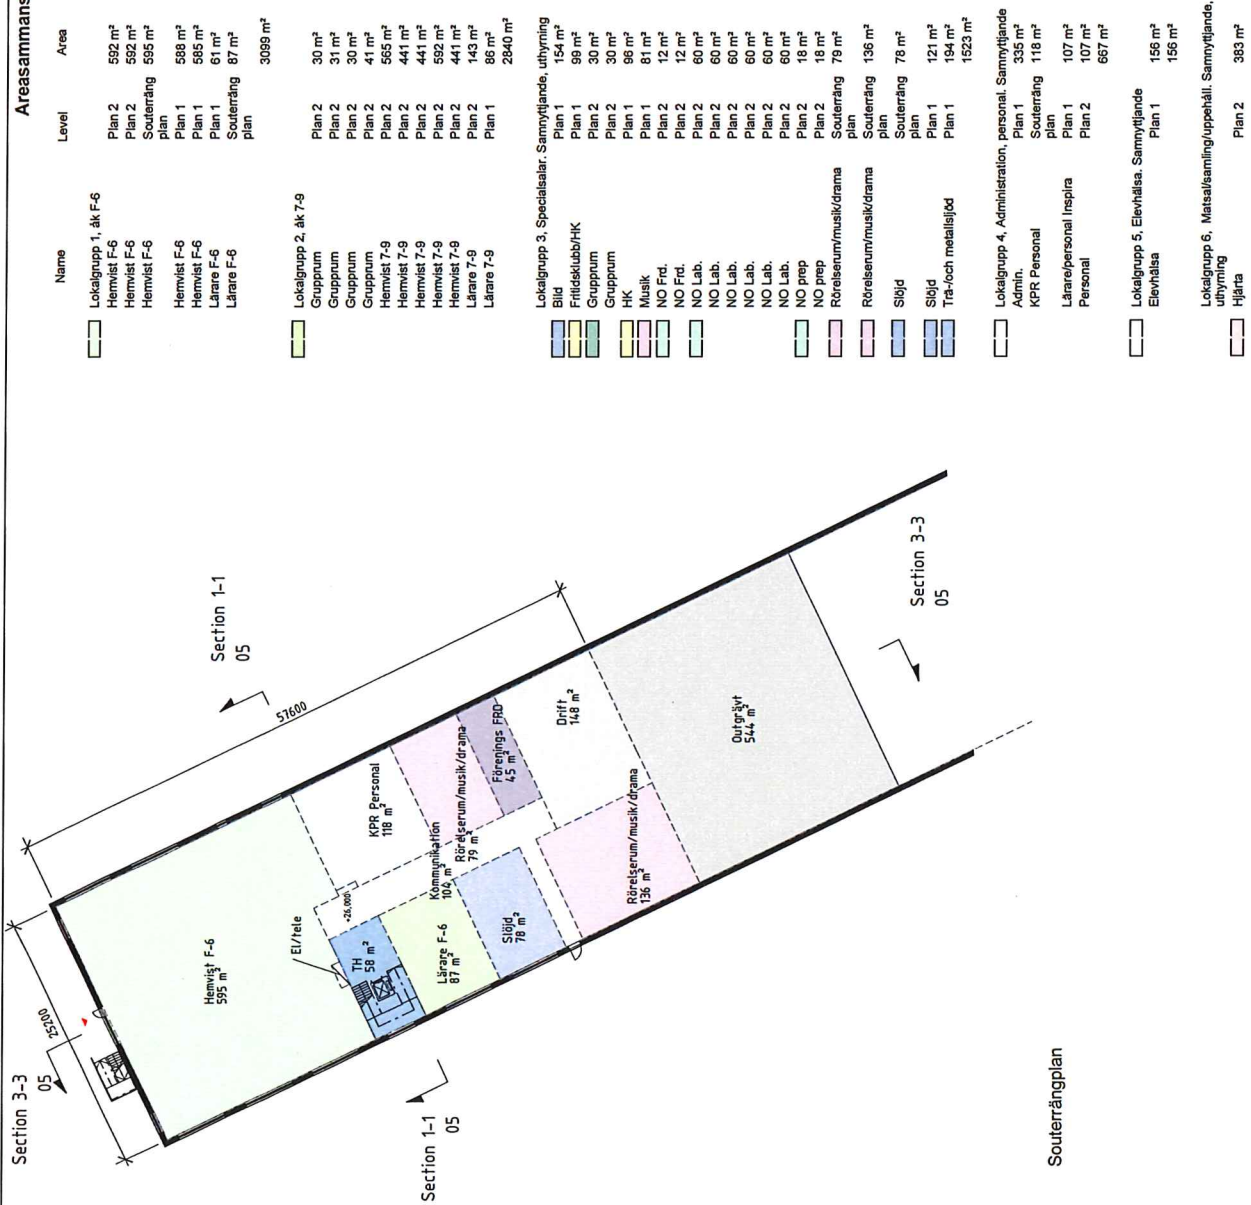

Souterrängplan

BET	ÄNDRINGEN SVAR	SKALA	SIGN	DATUM
99995/9048	HANDLAGGARE JSN	1 : 500		
UPPDRAG 99995/9048	RITAD AV LCA	NUMMER A-60-1-0101		
DATUM 2017-12-06	ANSVARIG LCA	PROGRAMHANDLING NYA STAVSBORSSKOLAN		
				
				

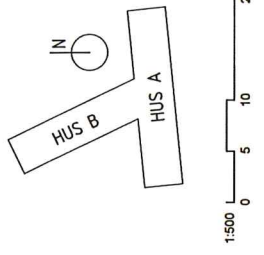





BET		ANDRINGEN AVSÄR		SIGN		DATUM	
RII AD AV	LCA	HANDLAGGARE	JSN	SKALA	1 : 500		
UPPSÄTTE	99995/9048	Namn		PLAN 01			
DATUM	2017-12-06	ANSVARIG		LCA			
PROGRAMHANDLING		NYA STAVSBORSSKOLAN					

HEMSÖ Carlstedt
Ark.
Gebruksarkitekter



 Carlstedt Ark. <small>Ödönorsvälli arkitekter</small>	PROGRAMHANDLING		DATUM		UPPRÅG		BET		
	NYA STAVSBORSSKOLAN		2017-12-06		99995/9048		LCA		
NYA STAVSBORSSKOLAN		ANSVARIG		Namn		ANSVARIG		ANDRINGEN AVSER	
NYA STAVSBORSSKOLAN		LCA		PLAN 02		LCA		FÖRÄNDRARE	
NYA STAVSBORSSKOLAN		LCA		PLAN 02		LCA		JSN	
NYA STAVSBORSSKOLAN		LCA		PLAN 02		LCA		SKALA	
NYA STAVSBORSSKOLAN		LCA		PLAN 02		LCA		SIGN	
NYA STAVSBORSSKOLAN		LCA		PLAN 02		LCA		1 : 500	
NYA STAVSBORSSKOLAN		LCA		PLAN 02		LCA		NUMMER	
NYA STAVSBORSSKOLAN		LCA		PLAN 02		LCA		A-40-1-0103	
NYA STAVSBORSSKOLAN		LCA		PLAN 02		LCA		DATUM	



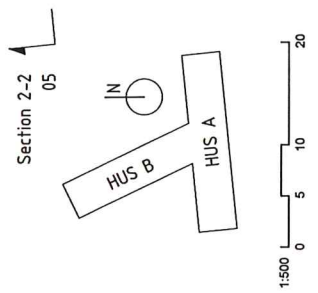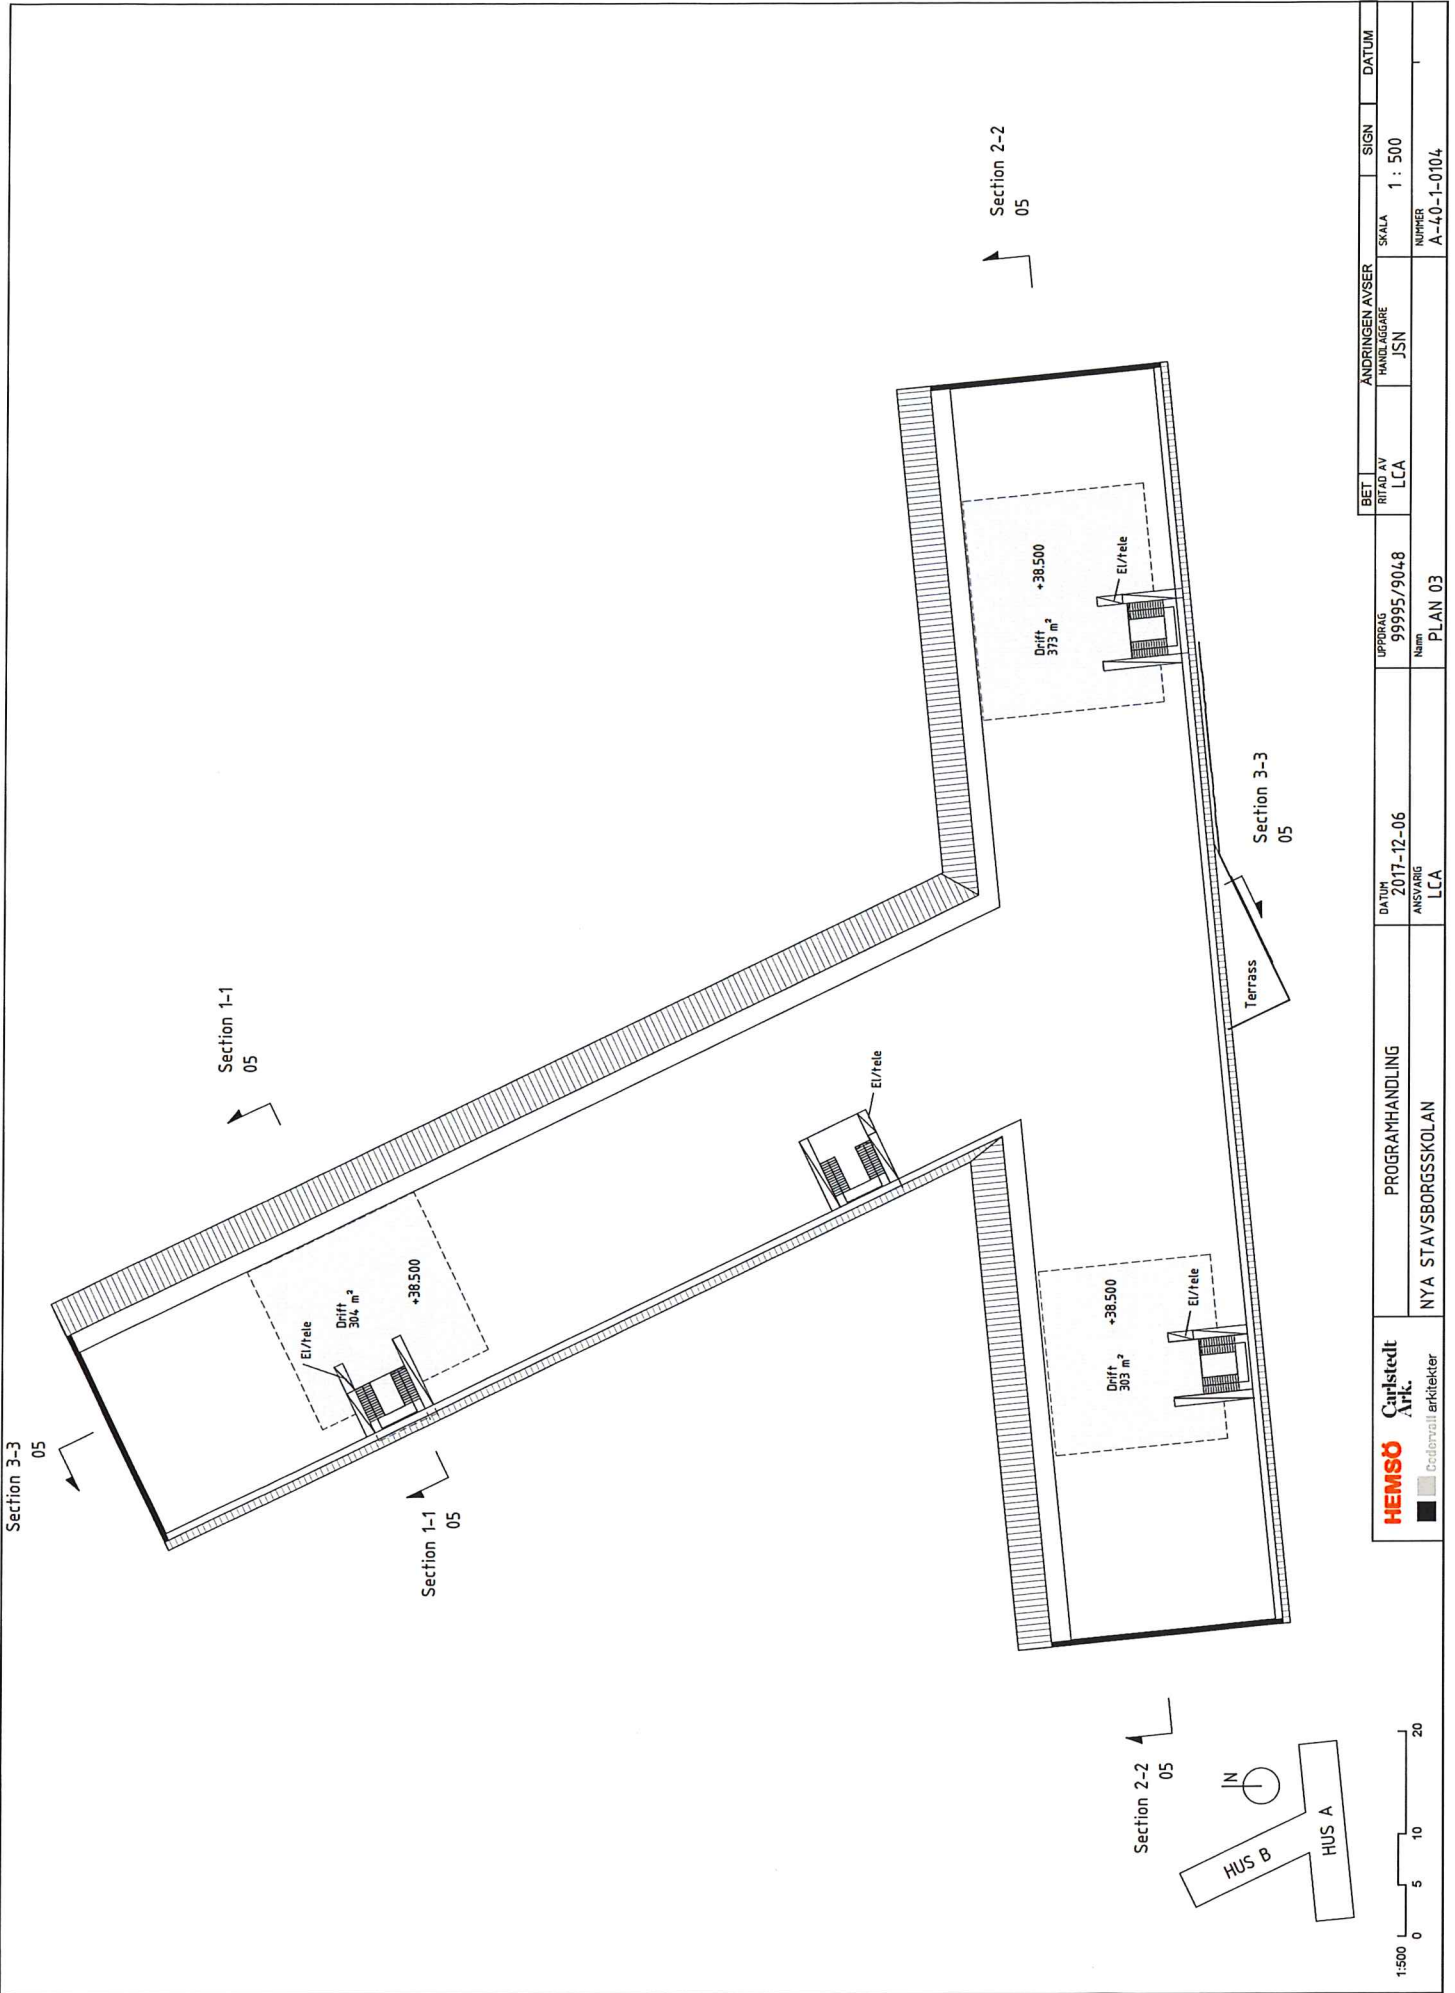

 Carlstedt Ark. <small>Dejligare arkitekter</small>		PROGRAMHANDLING NYA STAVSBORSSKOLAN		DATUM 2017-12-06		UPPDRAG 99995/9048		BET RITAD AV LCA		ANDRINGEN AVSER HANDLAGGARE JSN		SKALA 1 : 500		SIGN DATUM	
ANSVARIG LCA				Namn PLAN 03				NUMMER A-60-1-0104							

BRA - Idrottshallen

- Lokalgrupp 1 - Skola, Idrott och Föreningsliv
- Plan 1
- Idrott 2172,5 m²
- Onkl/RWC 32,5 m²
- Onklädnings 463,4 m²
- Redskap 125,2 m²
- Lokalgrupp 1 2793,6 m²

- Lokalgrupp 2 - Idrott och föreningsliv
- Plan 1
- Bås 4,1 m²
- Domarrum 7,3 m²
- Gymnaslikt redskap 22,9 m²
- Plan 2
- Förvaring 13,6 m²
- Grupptränning 179,2 m²
- Laktare 254,3 m²
- Mezzanin/Laktare 166 m²
- Passage 14,7 m²
- RWC 10,5 m²
- Stol 1,8 m²
- WC 9 m²
- Lokalgrupp 2 683,3 m²

- Lokalgrupp 3 - Skola
- Plan 1
- Lärarum 27 m²
- Vitrum 7,3 m²
- Lokalgrupp 3 34,2 m²


- Lokalgrupp 4 - Föreningsliv
- Plan 2
- FRD 16 m²
- Föreningsliv 47,5 m²
- Kök/entry 25,3 m²
- Lokalgrupp 4 88,9 m²

- Lokalgrupp 5 - Drift
- Plan 1
- Schakt 6,9 m²
- Stad central 28,5 m²
- Plan 2
- Fläktrum 162,7 m²
- Schakt 6,2 m²
- Sopor 6,1 m²
- UC 25,9 m²
- Lokalgrupp 5 233,7 m²

- Lokalgrupp 6 - Kommunikationsyta
- Plan 1
- Hall 53,1 m²
- Hiss 4,3 m²
- Kommunikation 112,5 m²
- Passage hallar 100,1 m²
- Trappa A 17,4 m²
- Trappa B 21,2 m²
- Trappa C 21,6 m²
- Trapphus 22,2 m²
- Plan 2
- Entré/Skor 42,2 m²
- Hall 17,1 m²
- Hiss 4,3 m²
- Trappa A 7,9 m²
- Trappa B 21,2 m²
- Trappa C 21,2 m²
- Trapphus 24,6 m²
- Lokalgrupp 6 480,9 m²
- Totalt Idrottshallen 4324,5 m² BRA

Förklaring


Utrymning

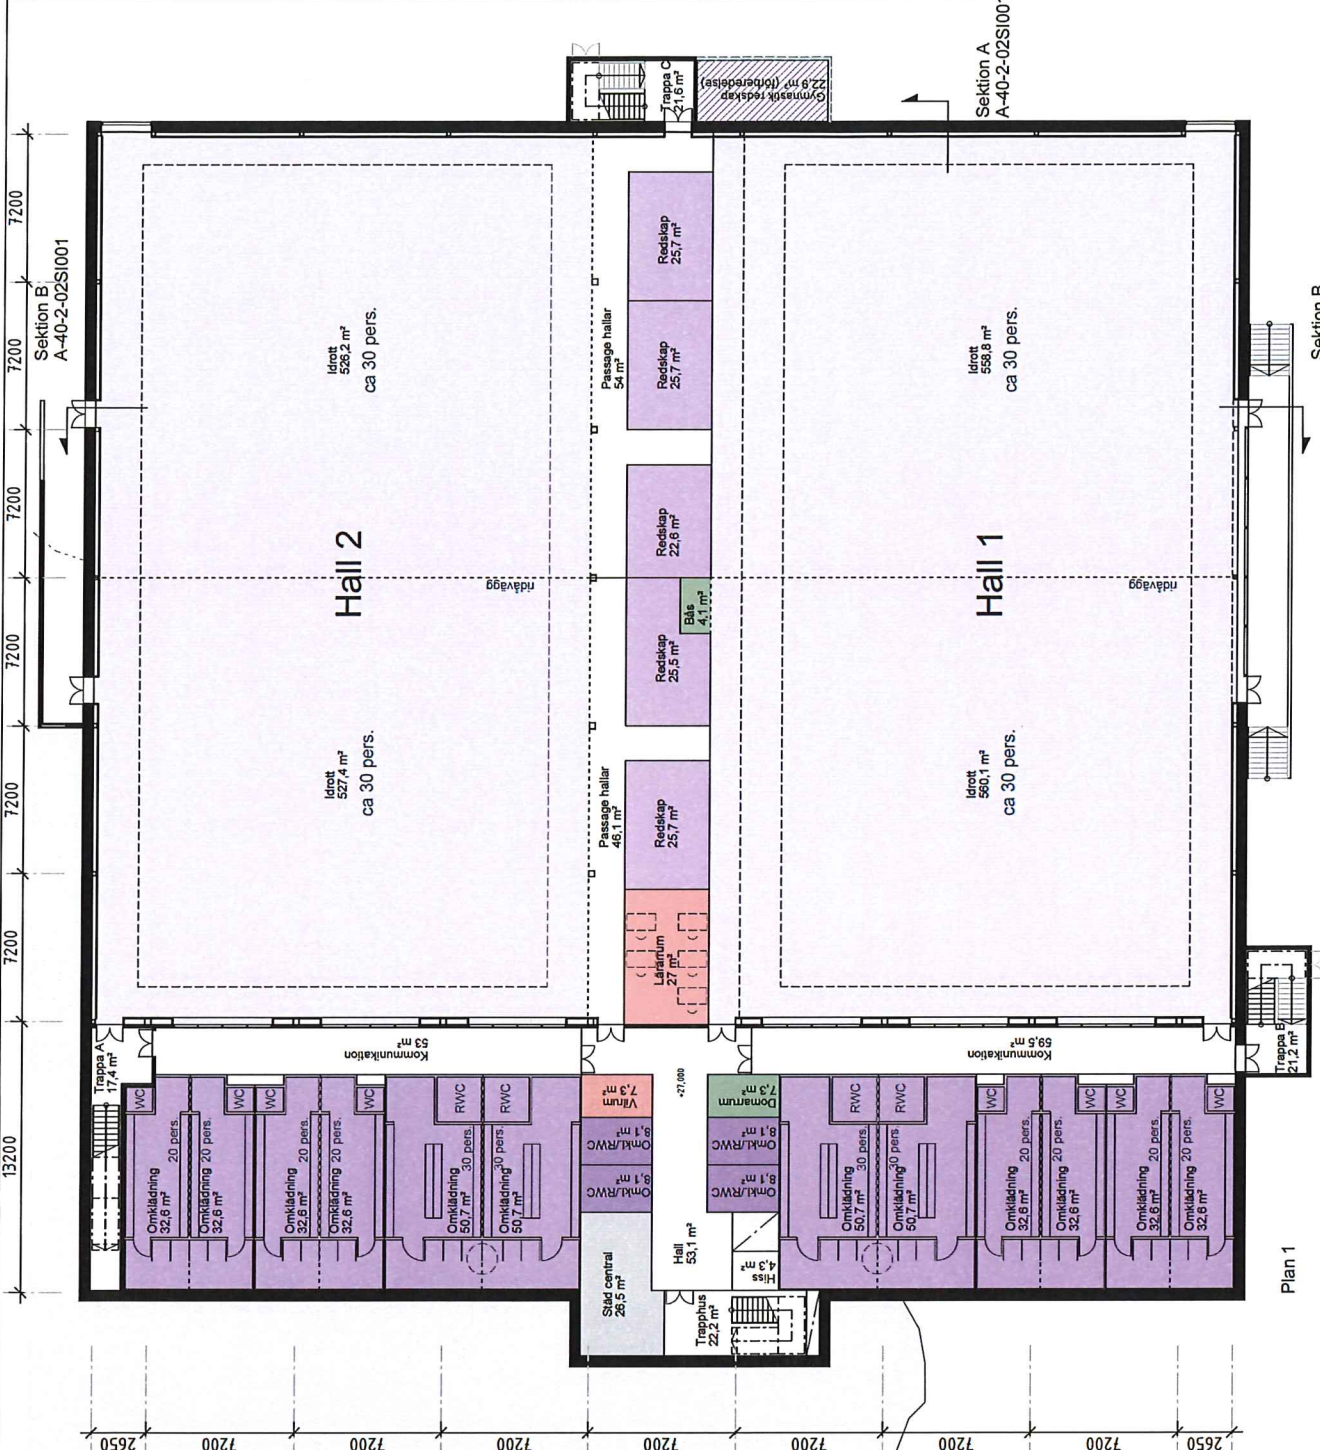

Plan 1


PROGRAMHANDLING		NYA STAYBORSSKOLAN - IDROTTSHALLEN	ANSVÄRIG	LCA	DATUM	2017-12-06	UPPRIS	99995/9048	BET	LLB	ANDRINGEN SVAR	SKALA (A3)	1:250	SIGN		DATUM	
NYA STAYBORSSKOLAN - IDROTTSHALLEN		ANSVÄRIG	LCA	DATUM	2017-12-06	UPPRIS	99995/9048	BET	LLB	ANDRINGEN SVAR	SKALA (A3)	1:250	SIGN		DATUM		
NYA STAYBORSSKOLAN - IDROTTSHALLEN		ANSVÄRIG	LCA	DATUM	2017-12-06	UPPRIS	99995/9048	BET	LLB	ANDRINGEN SVAR	SKALA (A3)	1:250	SIGN		DATUM		
NYA STAYBORSSKOLAN - IDROTTSHALLEN		ANSVÄRIG	LCA	DATUM	2017-12-06	UPPRIS	99995/9048	BET	LLB	ANDRINGEN SVAR	SKALA (A3)	1:250	SIGN		DATUM		
NYA STAYBORSSKOLAN - IDROTTSHALLEN		ANSVÄRIG	LCA	DATUM	2017-12-06	UPPRIS	99995/9048	BET	LLB	ANDRINGEN SVAR	SKALA (A3)	1:250	SIGN		DATUM		



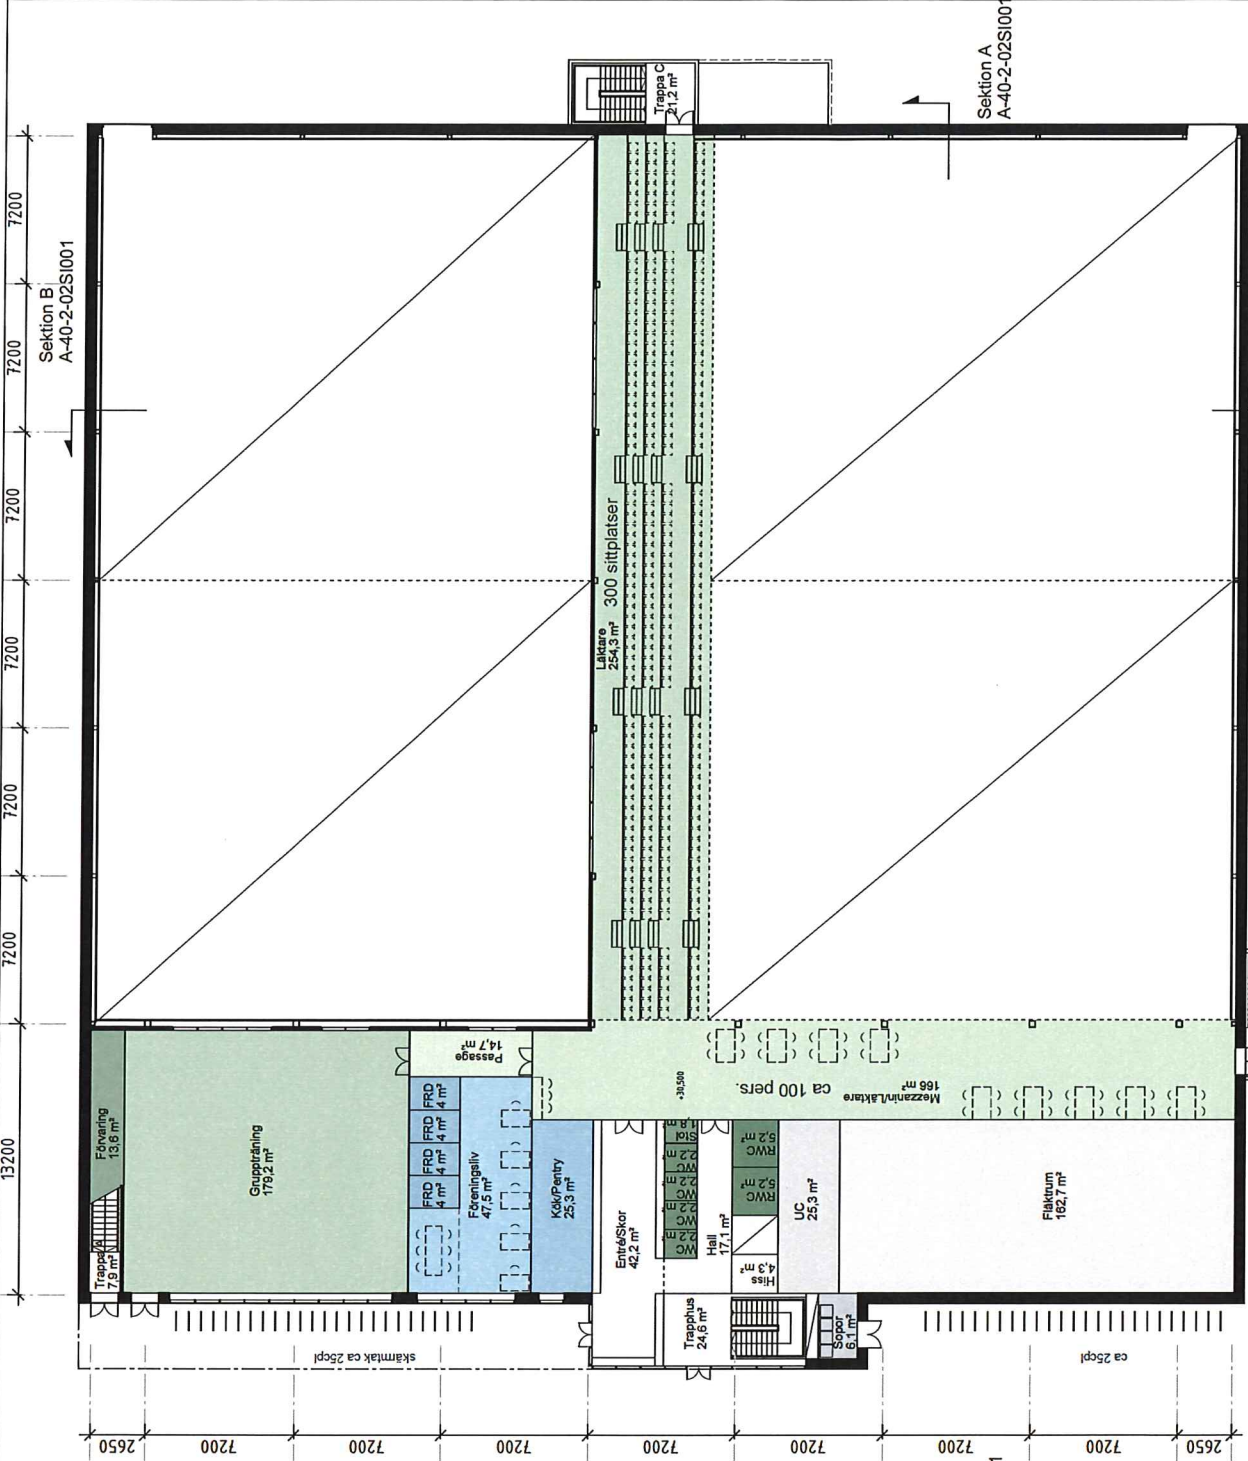

PROGRAMHANDLING		NYA STAVBORGSSKOLAN - IDROTTSHALLEN		IDrottshallen - Plan 2	
ANSVARIG		LCA		ANSVARIG	
DATUM		2017-12-06		DATUM	
UPPSÄT		99995/9048		UPPSÄT	
HANDLEDARE		LLB		HANDLEDARE	
SIGN		LLB		SIGN	
SKALA (A3)		1:250		SKALA (A3)	
NUMMER		A-40-1-0202		NUMMER	

BRA - Idrottshallen	
Lokalgrupp 1 - Skola, Idrott och Föreningssliv	2172,5 m ²
Plan 1	32,5 m ²
Idrott	483,4 m ²
Omkl/RWC	125,2 m ²
Redskap	2793,6 m ²
Lokalgrupp 2 - Idrott och föreningssliv	179,2 m ²
Plan 1	4,1 m ²
Bås	7,3 m ²
Domarrum	22,9 m ²
Gymnastik redskap	13,6 m ²
Plan 2	179,2 m ²
Förvaring	254,3 m ²
Gruppörning	166 m ²
Laktare	14,7 m ²
Mezzanin/Laktare	10,5 m ²
Passage	1,8 m ²
RWC	9 m ²
Stol	683,3 m ²
WC	
Lokalgrupp 3 - Skola	27 m ²
Plan 1	7,3 m ²
Lärarum	34,2 m ²
Vårnum	
Lokalgrupp 4 - Föreningssliv	16 m ²
Plan 2	47,5 m ²
FRD	25,3 m ²
Föreningssliv	88,9 m ²
Kök/Pentry	
Lokalgrupp 5 - Drift	6,9 m ²
Plan 1	26,5 m ²
Schakt	
Städ central	
Plan 2	162,7 m ²
Fläktum	6,2 m ²
Schakt	6,1 m ²
Sopor	25,3 m ²
UC	233,7 m ²
Lokalgrupp 6 - Kommunikationsyta	53,1 m ²
Plan 1	4,3 m ²
Hall	112,5 m ²
Hiss	100,1 m ²
Kommunikation	17,4 m ²
Passage hallar	21,2 m ²
Trappa A	21,6 m ²
Trappa B	22,2 m ²
Trappa C	42,2 m ²
Trapphus	17,1 m ²
Plan 2	4,3 m ²
Entré/Skor	7,9 m ²
Hall	21,2 m ²
Hiss	21,2 m ²
Trappa A	24,6 m ²
Trappa B	
Trappa C	
Trapphus	480,9 m ²
Trapphus	
Lokalgrupp 6 - 480,9 m ²	
Totalt Idrottshallen	4324,5 m ² BRA

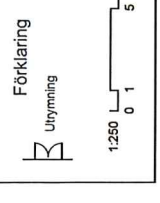

Förklaring
B Utymning



Carlstedt Ark.
Göteborgs arkitekter