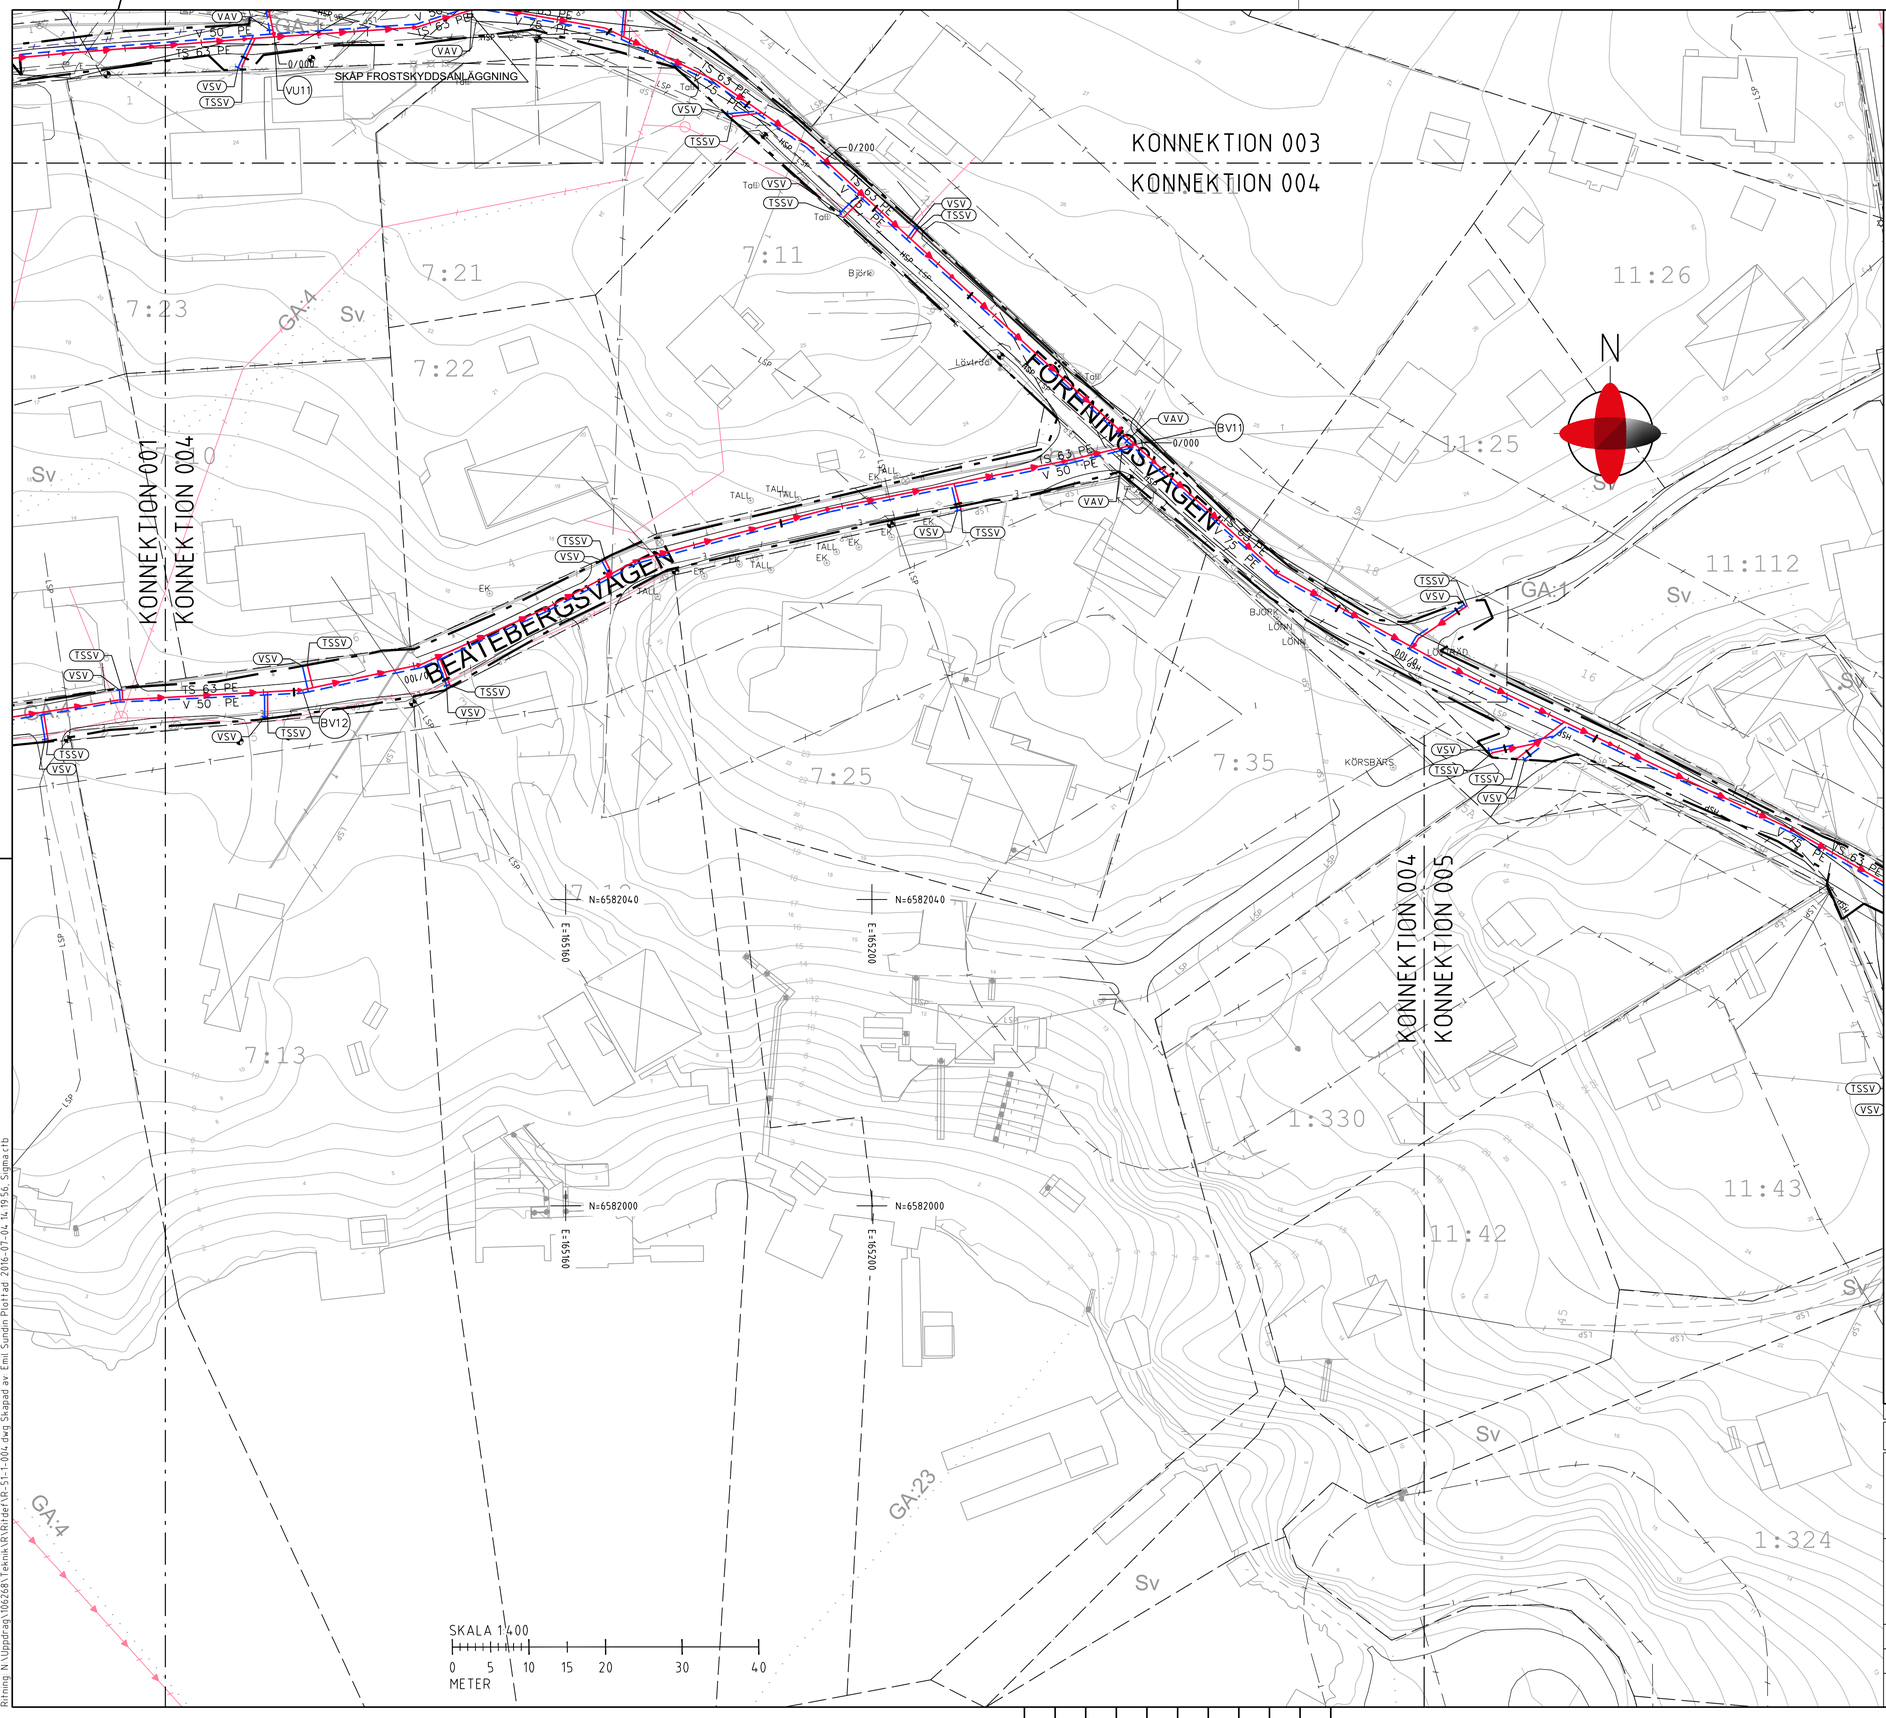

KOORDINATSYSTEM:

PLAN: SWEREF 991800
HÖJD: RH 2000

FÖRKLARINGAR:

- ARBETSOMRÅDE
- FASTIGHETSGRÄNS
- HSP — HÖGSPÄNNINGSLEDNING, MARK
- LSP — LÅGSPÄNNINGSLEDNING, MARK
- LSP — LÅGSPÄNNINGSLEDNING, LUFT
- T — TELEKABEL, MARK
- T — TELEKABEL, LUFT
- E — BELYSNINGSKABEL, MARK
- BEF. TRYCKSPILLVATTEN
- BEF. TRYCKSPILLVATTEN
- BEF. VATTENLEDNING
- TRYCKSPILLVATTEN
- TRYCKSPILLVATTEN, VENTIL, TSSV
- TRYCKSPILLVATTEN, SPOLPOST, TSSP
- SPILLVATTEN NEDSTIGNINGSBRUNN, SNB
- VATTENLEDNING
- VATTENLEDNING, VENTIL, VSV, VAV
- VATTENLEDNING, SPOLPOST, VSP
- BENTONITSKÄRM
- BEF. BELYSNINGSSTOLPE
- BEF. TELE, ELSTOLPE

HÄNVISNINGAR:

NOD FV11-FV12, LV11, BV11, PV 11, PV21, OCH LV11-LV13, PROFILRITN. R-51-2-001
NOD BV11-BV13 OCH PV21-23, PROFILRITN. R-51-2-002
NOD PV11-PV12, VU11, JL11, PROFILRITN. R-51-2-003
NOD VU11-VU13 OCH JL11-13, PROFILRITNIG R-51-2-004

ANMÄRKNINGAR:

SERVISDIMENSIONER:
TS50 PE, V32 PE
BACKVENTIL 20cm EFTER TSSV.

RITNINGAR KOPIERAS I FÄRG.

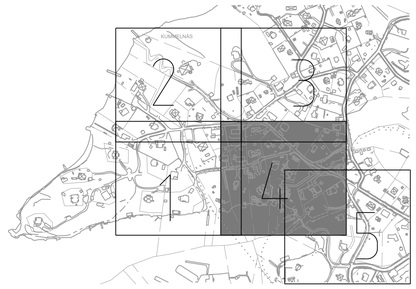

Hänvisning	Nummer	Bet.	Ant.	Revideringen avser	Dat.	Proj.	Gr.	Godkänd

FFU

Nacka kommun

SIGMA Civil
WWW.SIGMACIVIL.SE, INFO@SIGMACIVIL.SE

NORRA KUMMELNÄS
OMRÅDE A

VA
PLAN

UPPDRAGSANSVARIG	UPPDRAGSNUMMER		
L NILSSON	106268		
KONSTR	GRANSK	PROJEKTNUMMER	FORMAT / SKALA
G CROON	L NILSSON	1-1042-1	A1 / 1:400
ORT	DATUM	OBJEKT NR	RITNINGSNR / REV
UMEÅ	2017-11-03	9423	R-51-1-004

XREFS
\\XX\Model\X-63-P-001.dwg
\\XX\Model\X-64-P-001.dwg
\\XX\Model\X-01-P-020.dwg
\\XX\Model\X-51-P-001.dwg
\\XX\Model\X-61-P-001.dwg
\\XX\Model\X-01-P-001.dwg
Ritning: N:\Uppdrag\106268\Teknik\RA\Ritder\R-51-1-004.dwg Skapad av: Emil Sundin Plotfad: 2016-07-04, 14:19:56, Sigma.ctb
\model\X-30-R-51-P-001.dwg
\\CIVIL-01-P-001.dwg
\\PM\Model\P-01-P-001.dwg