

KOORDINATSYSTEM
 SYSTEM I PLAN: SWEREF 99 18 00
 SYSTEM I HÖJD: RH2000

LÅNGDMÄTNING
 VARJE SPÅR HAR INDIVIDUELL
 LÅNGDMÄTNING.

- TILLFÄLLIGA MARKANSPRÅK**
- GRÄNS FÖR TILLFÄLLIG NYTTJÄNDERÄTT OVAN MARK
 - GRÄNS FÖR TILLFÄLLIG NYTTJÄNDERÄTT UNDER MARK
 - GRÄNS MELLAN OLIKA TYPER AV TILLFÄLLIGA NYTTJÄNDERÄTTER
 - TILLFÄLLIG NYTTJÄNDERÄTT OVAN MARK
 - TILLFÄLLIG NYTTJÄNDERÄTT UNDER MARK FÖR SPONT OCH SPONTSTAG
 - TILLFÄLLIG NYTTJÄNDERÄTT UNDER MARK ÖVRIGT


- T1- TILLFÄLLIG NYTTJÄNDERÄTT FÖR BYGGNATION
 T2- TILLFÄLLIG NYTTJÄNDERÄTT FÖR ETABLERING
 T3- TILLFÄLLIG NYTTJÄNDERÄTT FÖR ARBETS- OCH TRANSPORTVÄG
 T4- TILLFÄLLIG NYTTJÄNDERÄTT FÖR BYGGNATION, ETABLERING, ARBETS- OCH TRANSPORTVÄG
 T5- TILLFÄLLIG NYTTJÄNDERÄTT FÖR ÖVRIGT
 T6- TILLFÄLLIG NYTTJÄNDERÄTT UNDER MARK FÖR SPONT OCH SPONTSTAG
 T7- TILLFÄLLIG NYTTJÄNDERÄTT UNDER MARK ÖVRIGT
 T8- TILLFÄLLIG NYTTJÄNDERÄTT I BYGGNAD REDOVISAS I BILAGA 2 OCH 3
- TIDER OCH EVENTUELLA RESTRIKTIONER FÖR TILLFÄLLIG NYTTJÄNDERÄTT REDOVISAS I BILAGA 2320-M23-21-00003

- NYA ANLÄGGNINGAR**
- 0+000 NYTT SPÅR MED VAXEL OCH LÅNGDMÄTNINGSANGIVELSE
 - PLATTFORM
- BEFINTLIGA GRÄNSER**
- FASTIGHETSGRÄNS
 - KVARTERSTRAKTGRÄNS/TRAKTGRÄNS
 - RÄTTIGHETSGRÄNS

SKYLDIGHETEN ATT GÖRA ANMÄLAN FÖR SAMRÅD ENLIGT 12.6 MB GÄLLER INTE FÖR DE VERKSAMHETER OCH ÅTGÄRDER SOM BEHOVS FÖR ATT BYGGA JÄRNVÄGEN OCH SOM FASTSTÄLLS OCH INGÅR I TUNNELBANEANLÄGGNINGEN ELLER OMRÅDE FÖR TILLFÄLLIG NYTTJÄNDERÄTT.

FÖRBUDEN SOM AVSER VERKSAMHET ELLER ÅTGÄRD INOM GENERELLT BIOTOPSKYDDSOMRÅDE (7.11 2 st MB) GÄLLER INTE BYGGANDE AV ALLMAN JÄRNVÄG. FÖRBUDEN MOT ÅTGÄRDER OCH VERKSAMHETER INOM STRANDSKYDDSOMRÅDE (7.15 MB) GÄLLER INTE BYGGANDE AV ALLMAN JÄRNVÄG.

DATUM NACKA GRUNDKARTA 2017-12-07

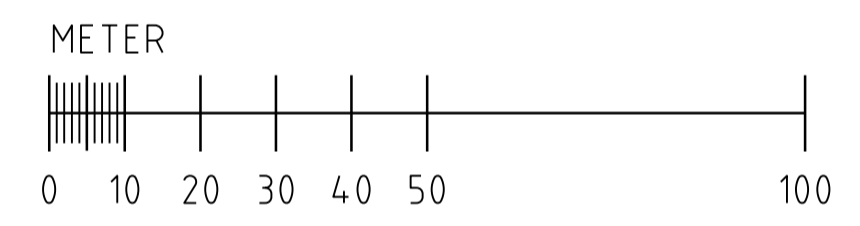

Denna handling och informationen härin är SLLs egendom och får inte användas, delges, återge eller spridas utan SLLs skriftliga medgivande.

SWECO		TYPSA					
Uppdrag nr 2108010	Handläggare H. Olsson	Rit./Konst P. Sundgren	Rev	Ant	Revidering avser	Sign	Datum
Granskad M. Woxlin	Godkänd J. Axelsson	JÄRNVÄGSPLAN					
Ort Stockholm	Datum 2018-06-27	Tunnelbana - Bana 3 Sofia - Nacka C KM 7+500 - 8+000					
		Tillfälligt markanspråk Plan					
FUT Handläggare B. Linde	FUT Godkänd M. Helligren	Informationsklass K1	Förvaltningsnummer 3160	Format A1	Skala 1:1000	Nästa bl 68	Rev
FUT Ort Stockholm	Datum 2018-06-27	Ritningsnummer M23-3160-10PL-A0000-05-2267					

Ritningsfil: c:\temp\jw2\sepassa\dms2107\M23-3160-10PL-A0000-05-2267.dgn
 Printdatum: 2018-06-11
 Pritad av: SEPASU