Bilaga 5:2

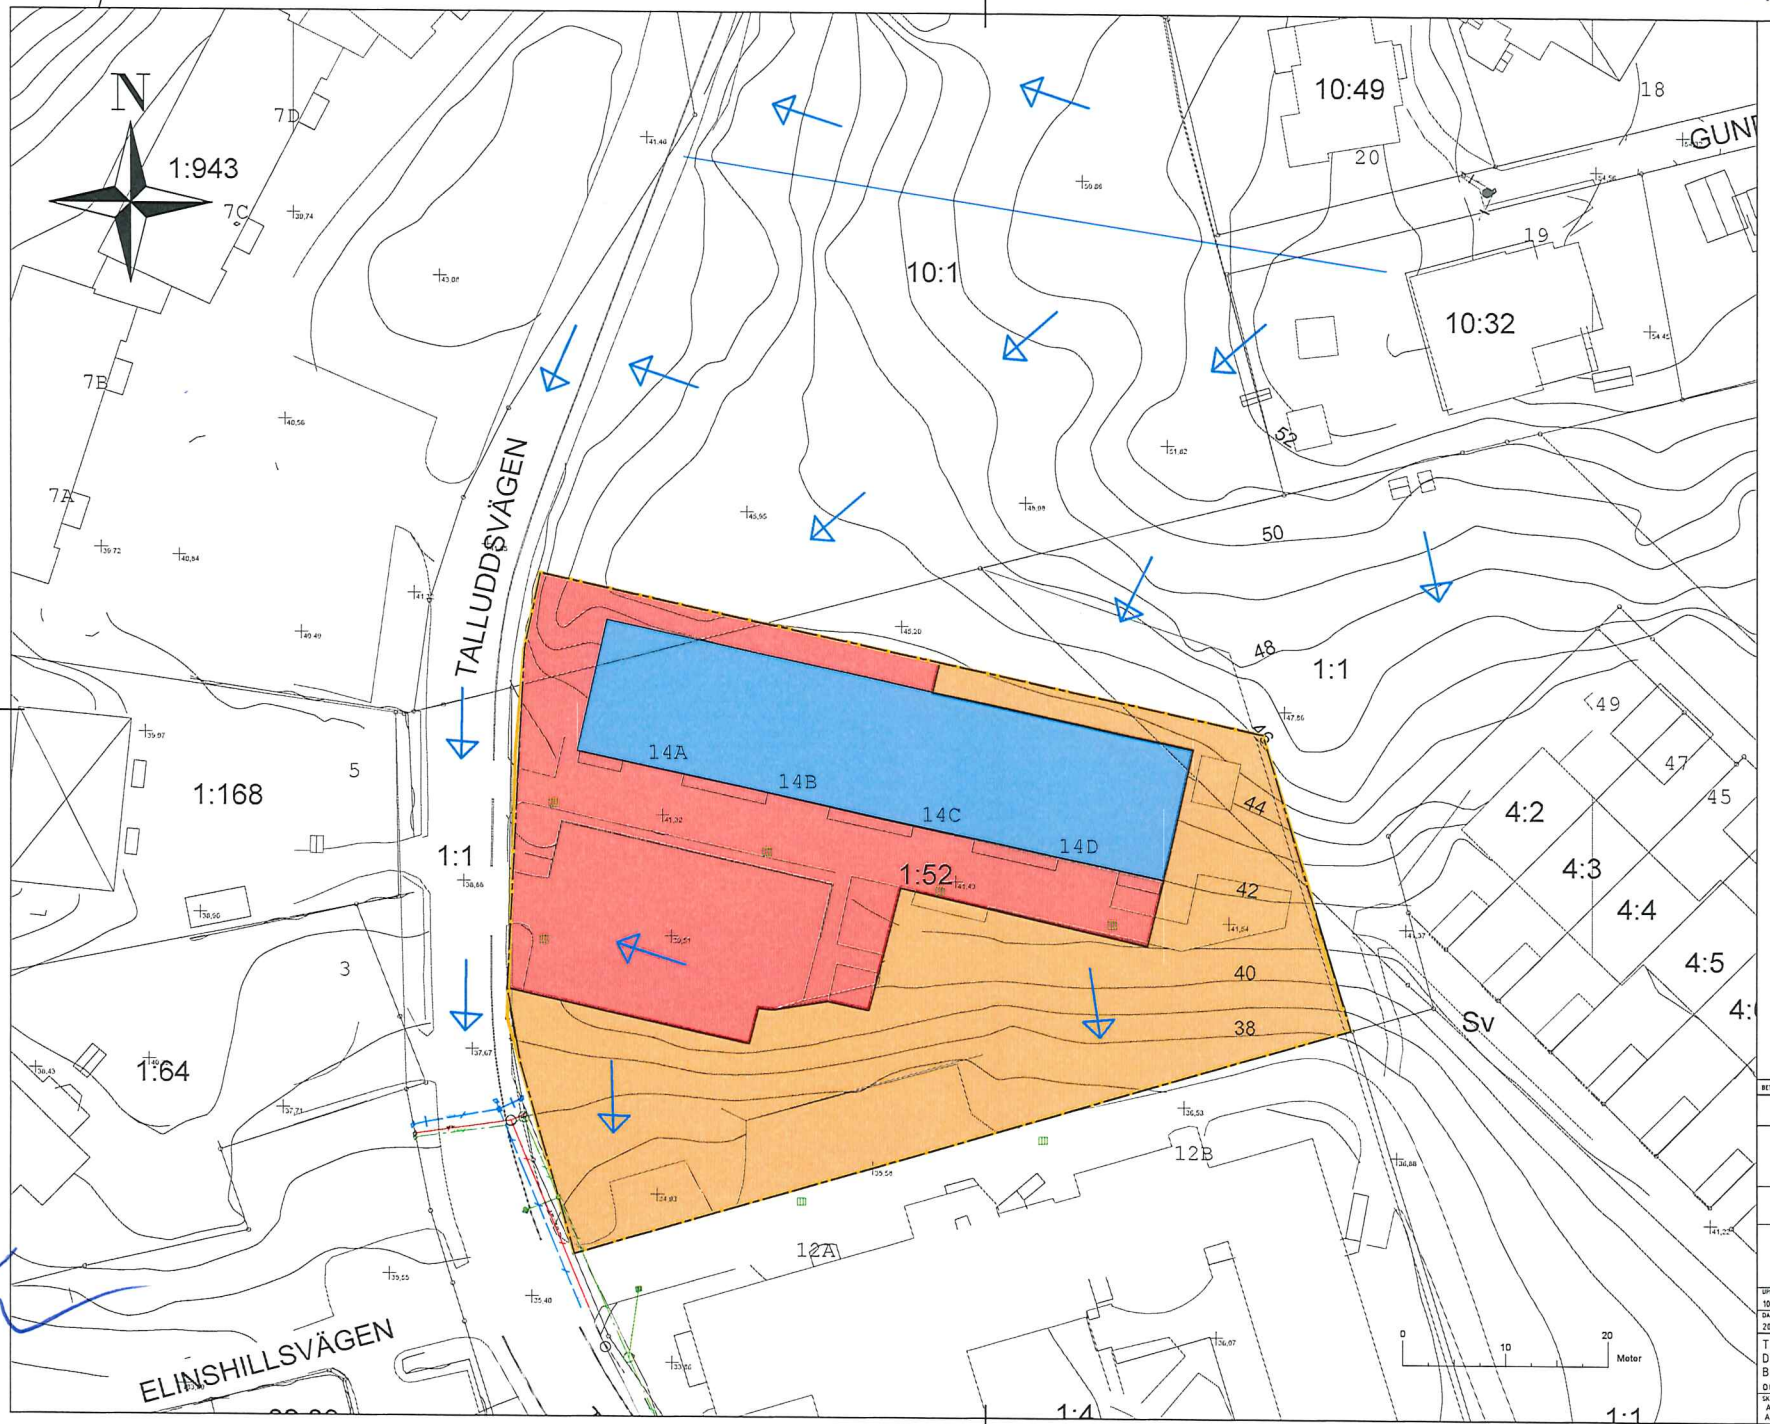

Beteckning

- Utredningsgräns
- Vattendelare
- Befintlig dagvattenledning
- Befintlig spillvattenledning
- Befintlig vattenledning
- Delområde A
- Delområde B
- Befintlig byggnad
- Flödesväg ytavrinning
- Befintlig rännstensbrunn

Koordinatsystem Sweref 99 1800
Höjdsystem RH2000

BET	ANT	ÄNDRINGEN AVSER	SIGN	DATUM

NACKA KOMMUN

Norconsult
www.norconsult.se

UPPDRAG NR	RITAD AV	HANDLÄGGARE
1041902	F.S, R.E.G	R.E.G
DATUM	ANSVARIG	
2020-09-28	Jennie Hilmersson Haag	

Talluddsvägen Björknäs 1:52
Dagvattenutredning
Befintlig dagvattenhantering
och delområden

SKALA	NUMMER	BET
A1: 1:250 A3: 1:500	Bilaga 1	