


Bilaga 5 till markanvisningsavtal

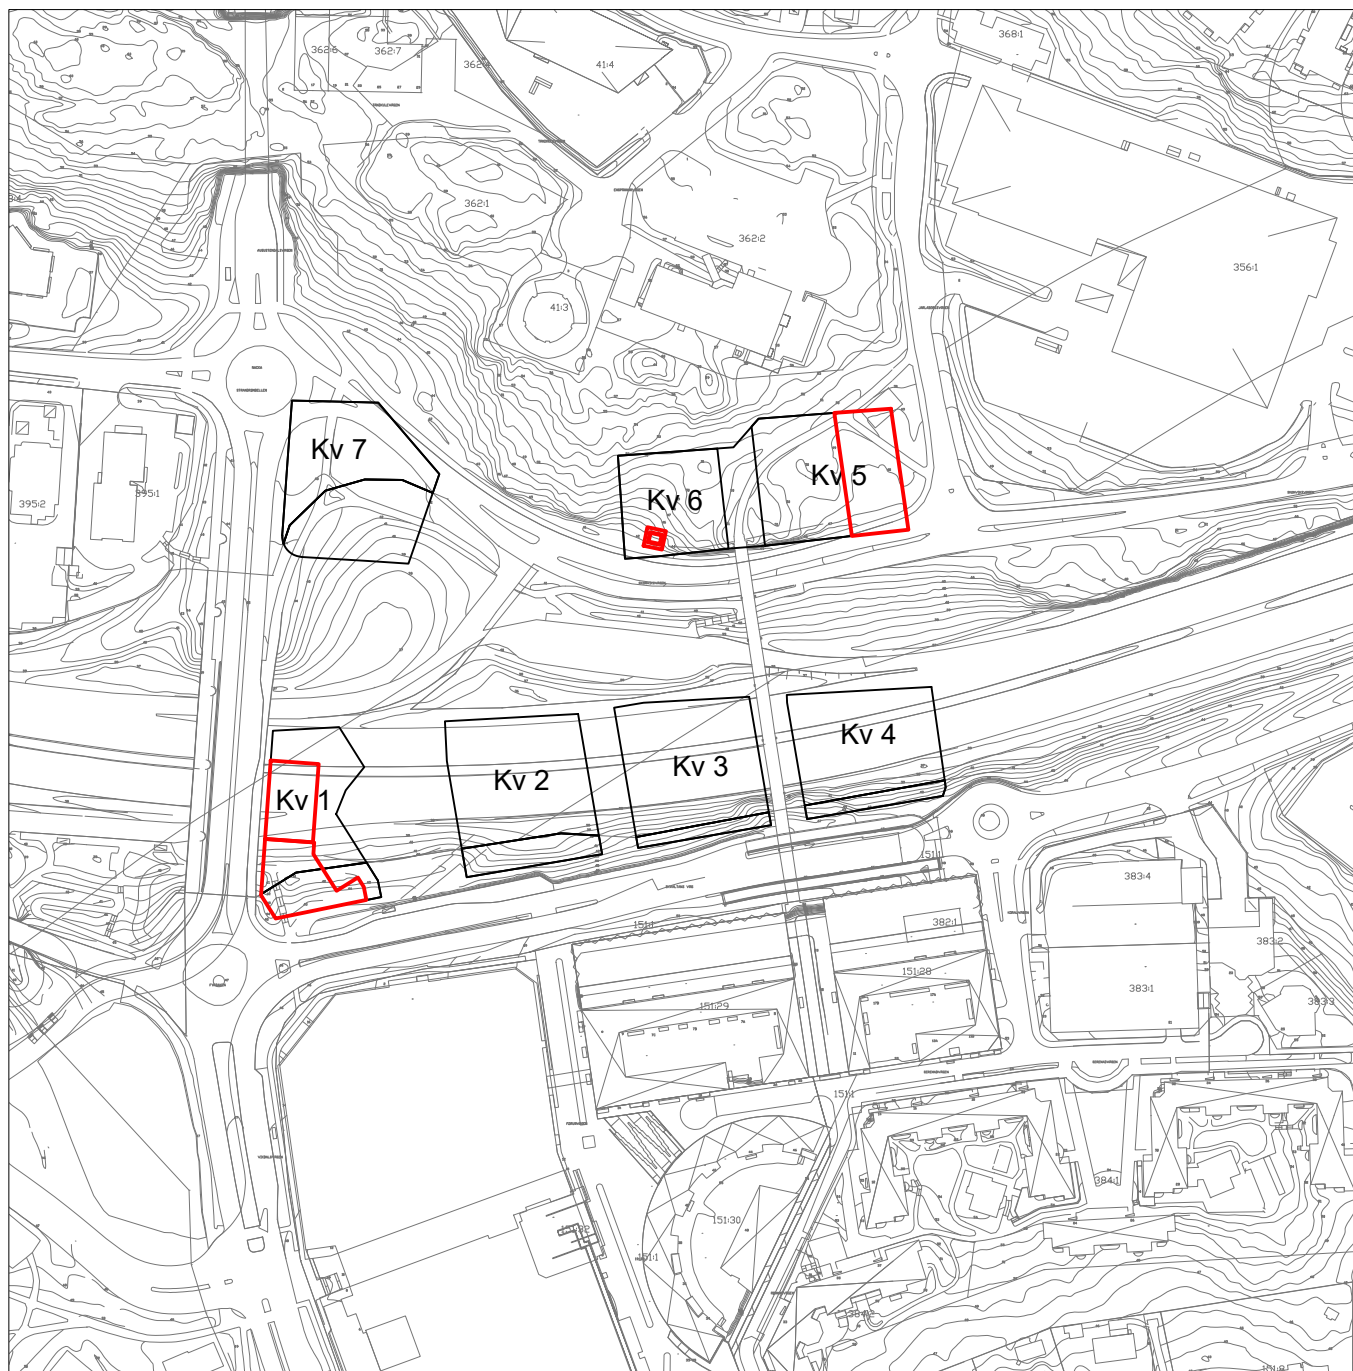

0 100 m

— Anläggningar som kommer tillhöra
FUT:s officialservitut
(Trafikförvaltningen Region Stockholm)

Bilaga 5: Tunnelbaneentréer och ventilationstorn
Kartan redovisar tunnelbanans entréer och biljetthallar samt ventilationstorn med rödmarkerade linjer.

Projekt Mötesplats Nacka (MPN), Skala 1:3000 (A4)