



Augustendalsvägen Nacka strand

PM BUSSGATA TILL KAJ

BILAGA 1 Illustrationer

2014-03-14

Studerade alternativ


Alt 1a Utbyggnad av Augustendalsvägen för busstrafik med bibehållen anslutning till Ellensvik och med befintliga lutningar.

Alt 1b Utbyggnad av Augustendalsvägen med max 7 % lutning (avfärdat alternativ, redovisas enbart med profil)


Alt 1 c Utbyggnad av Augustendalsvägen för att klara anslutning till ny gata i Ellensviksvägens sträckning

Alt 2 Ellensviksvägen ombyggd för busstrafik


Alt 3 Enkelriktad busstrafik på Ellensviksvägen (redovisas ej)

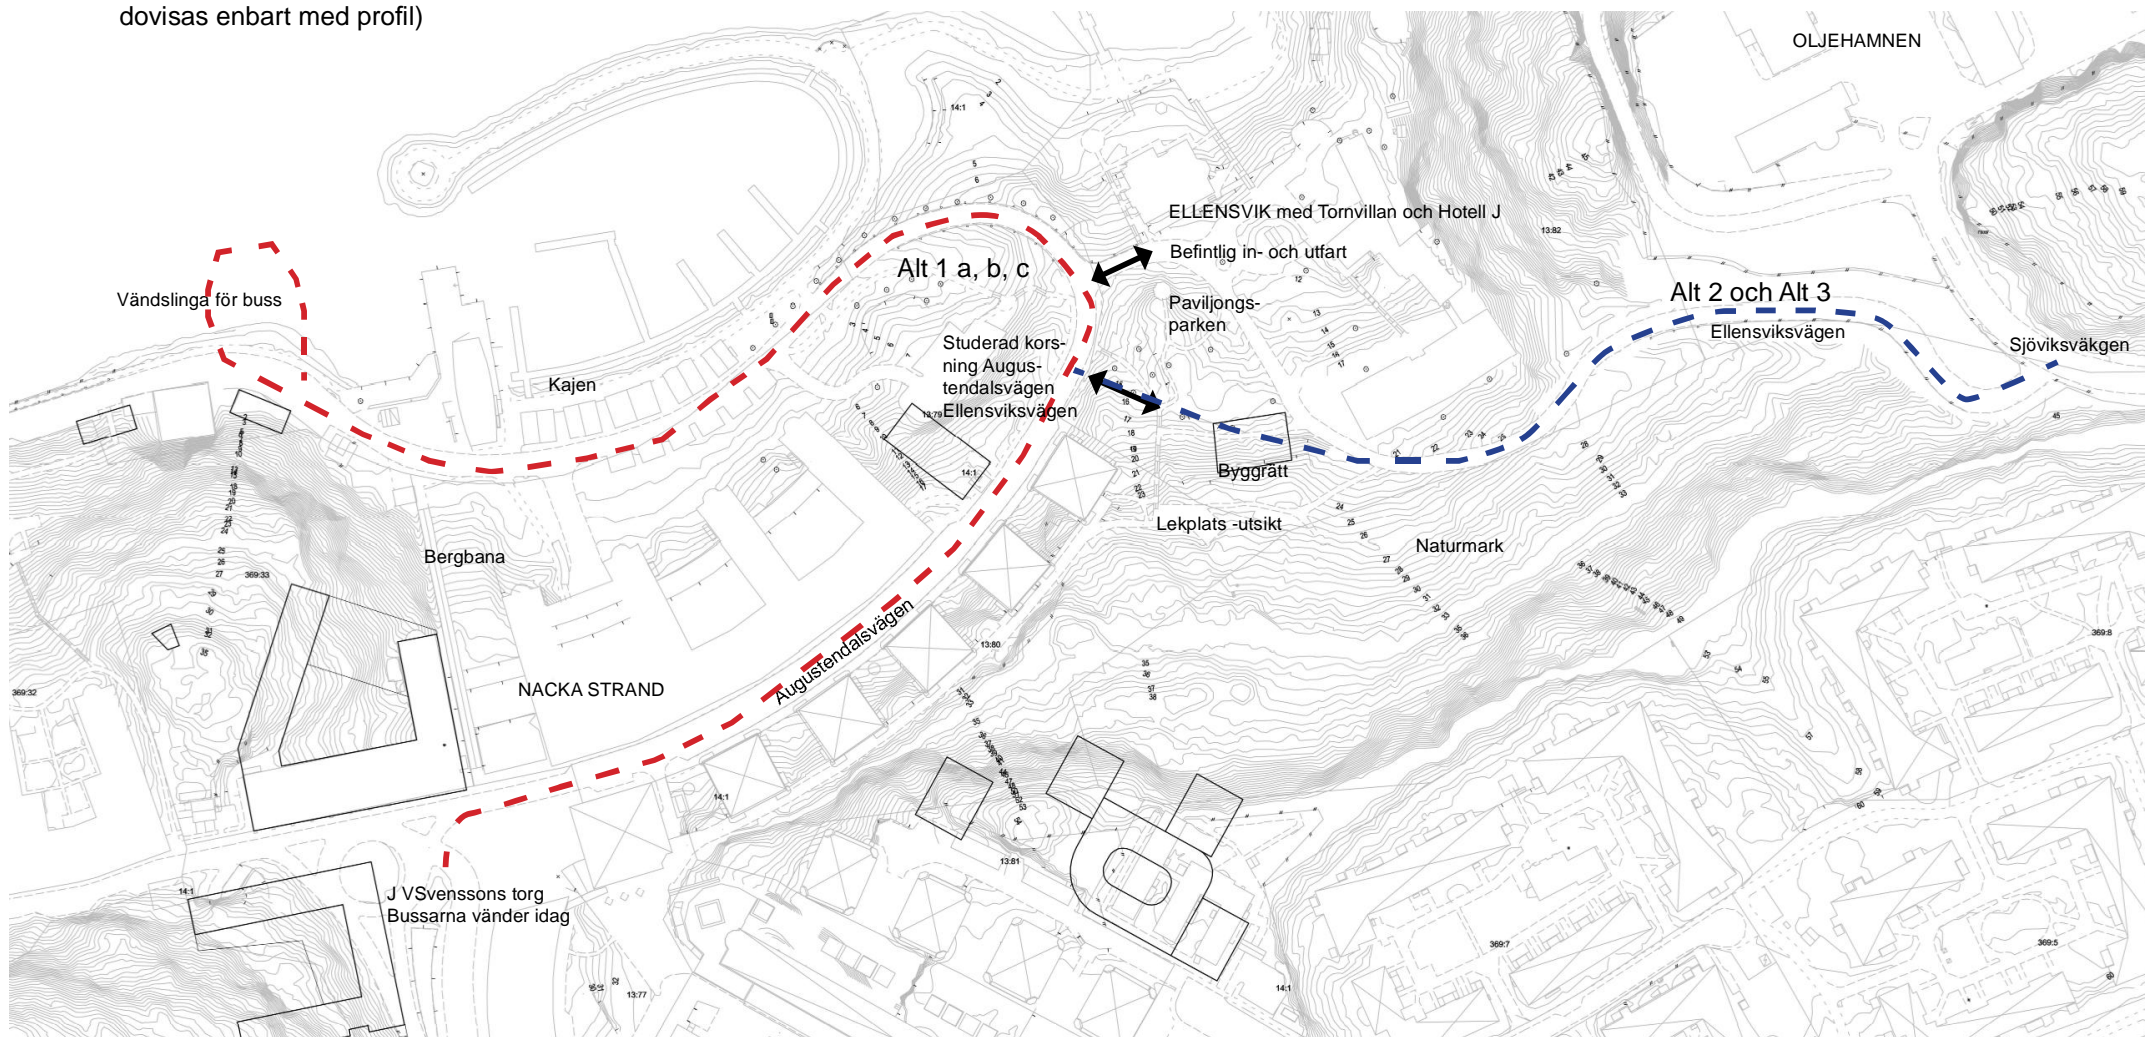


Alt 1 a Plan

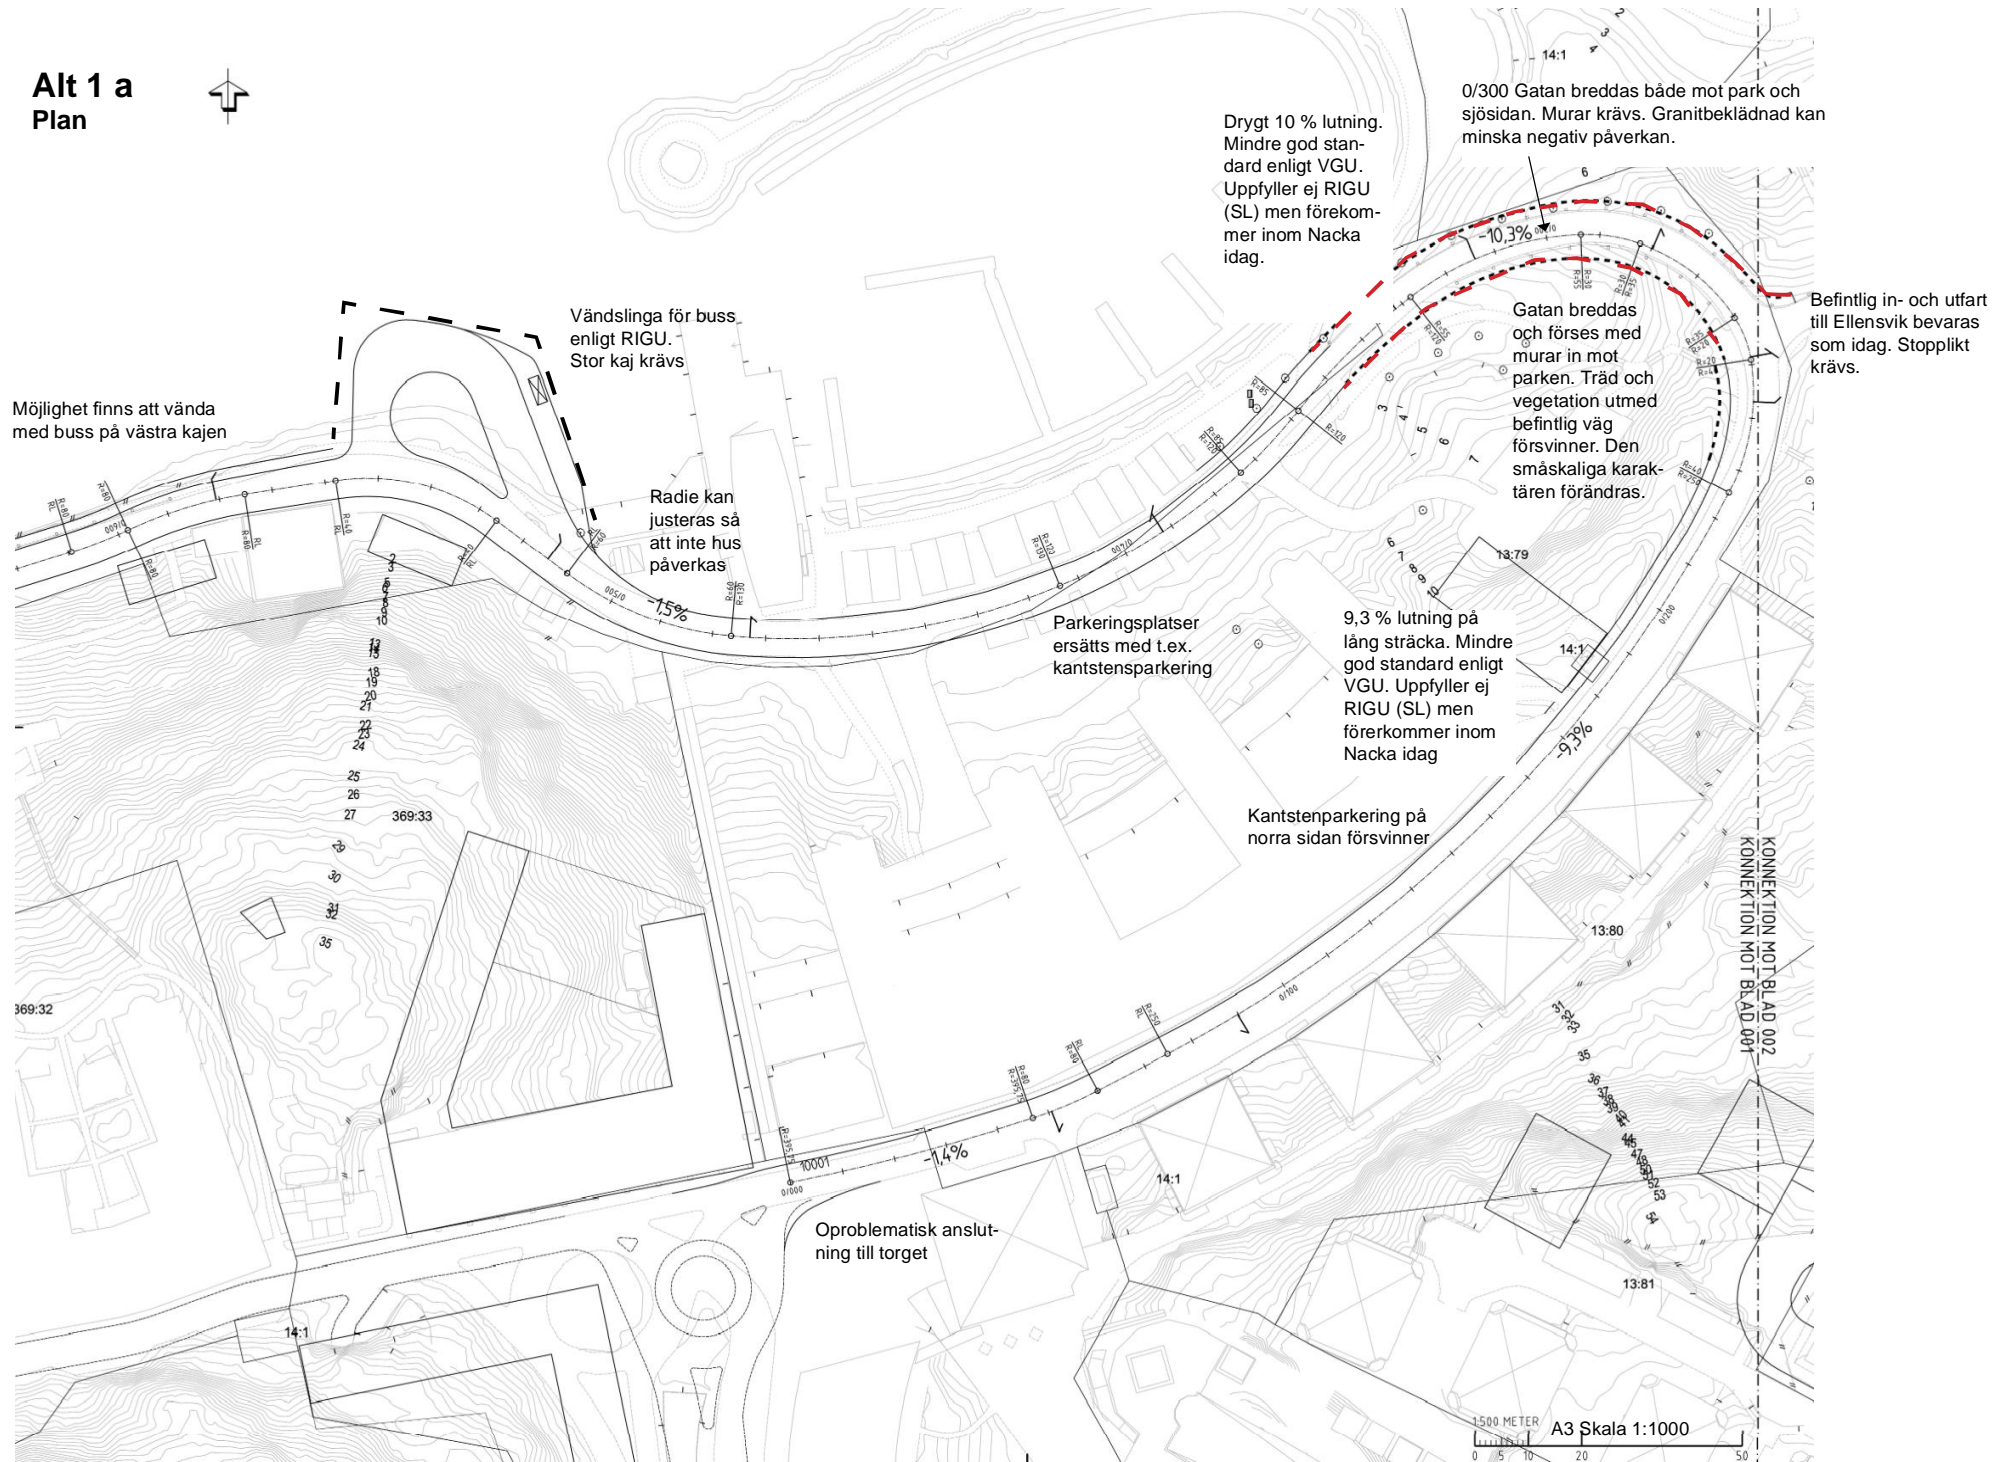

Profil alt 1 a

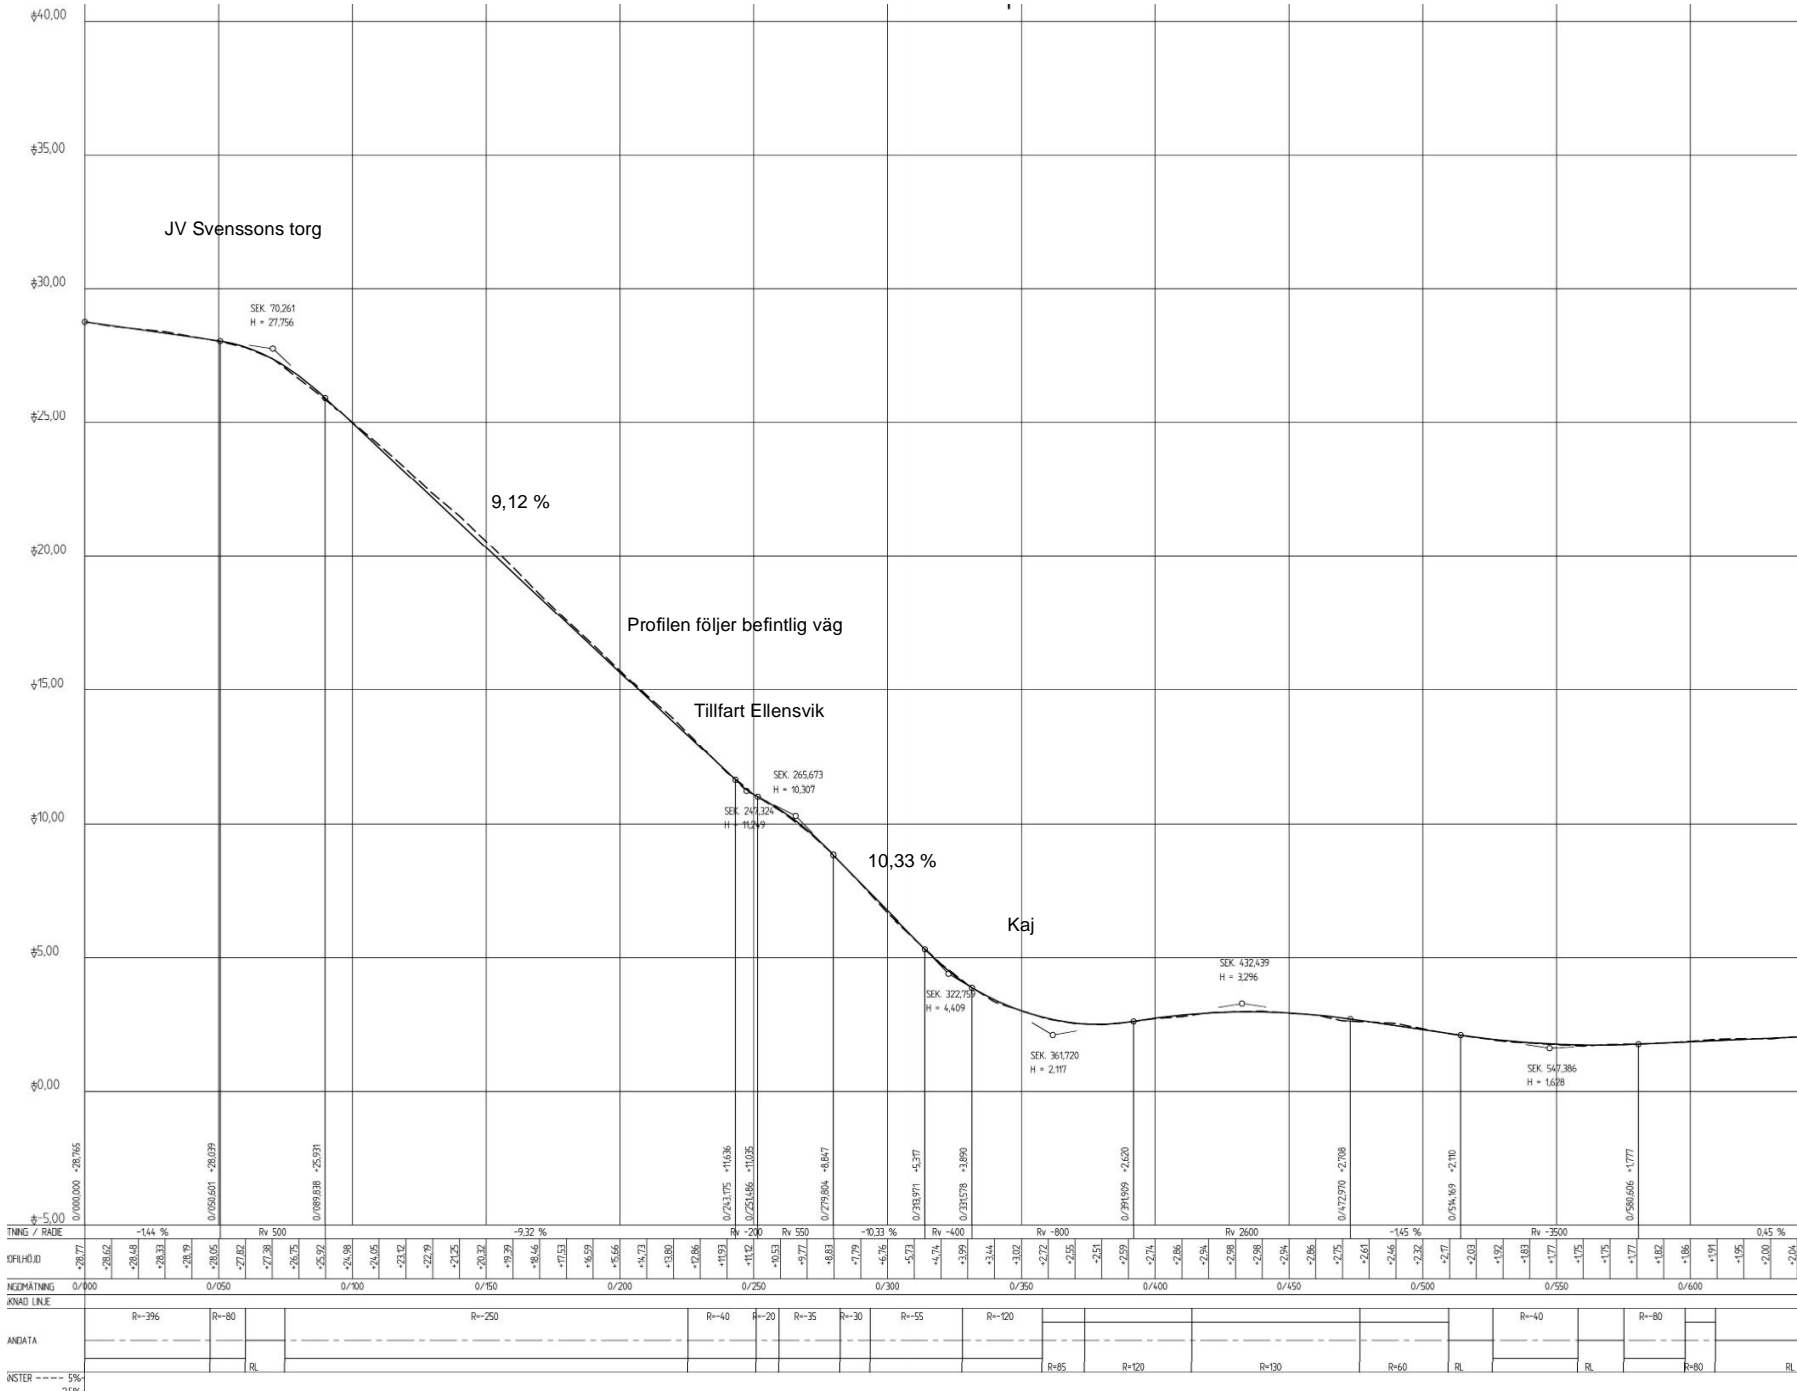


Alt 1 c Plan

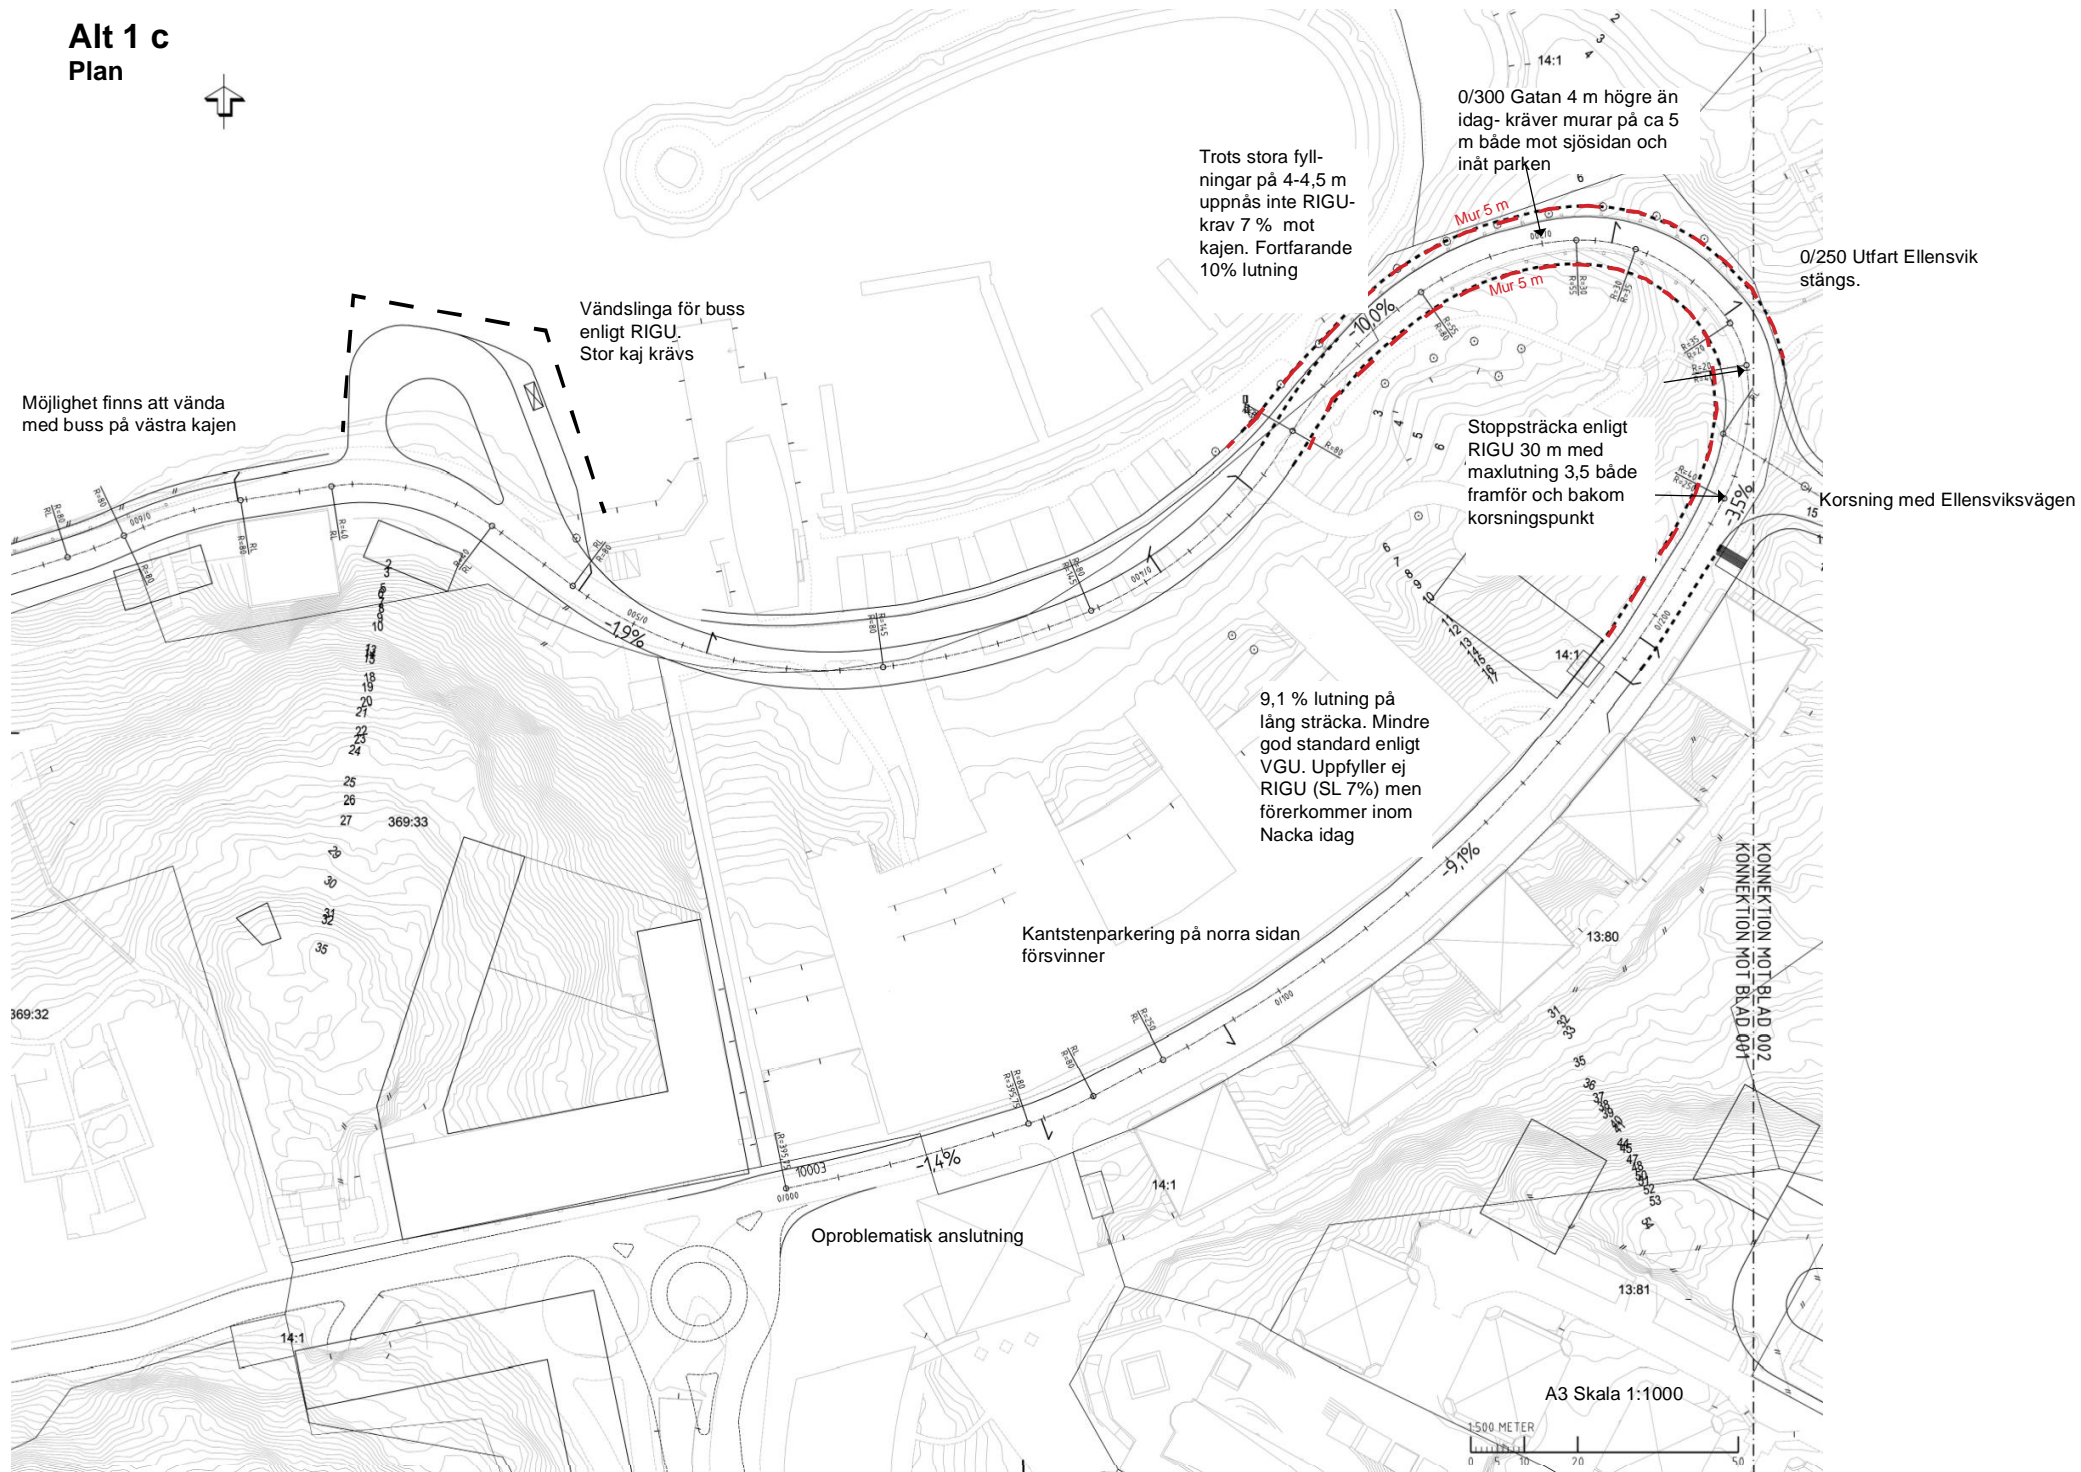

Profil alt 1 c


A3 Skala 1:200

I

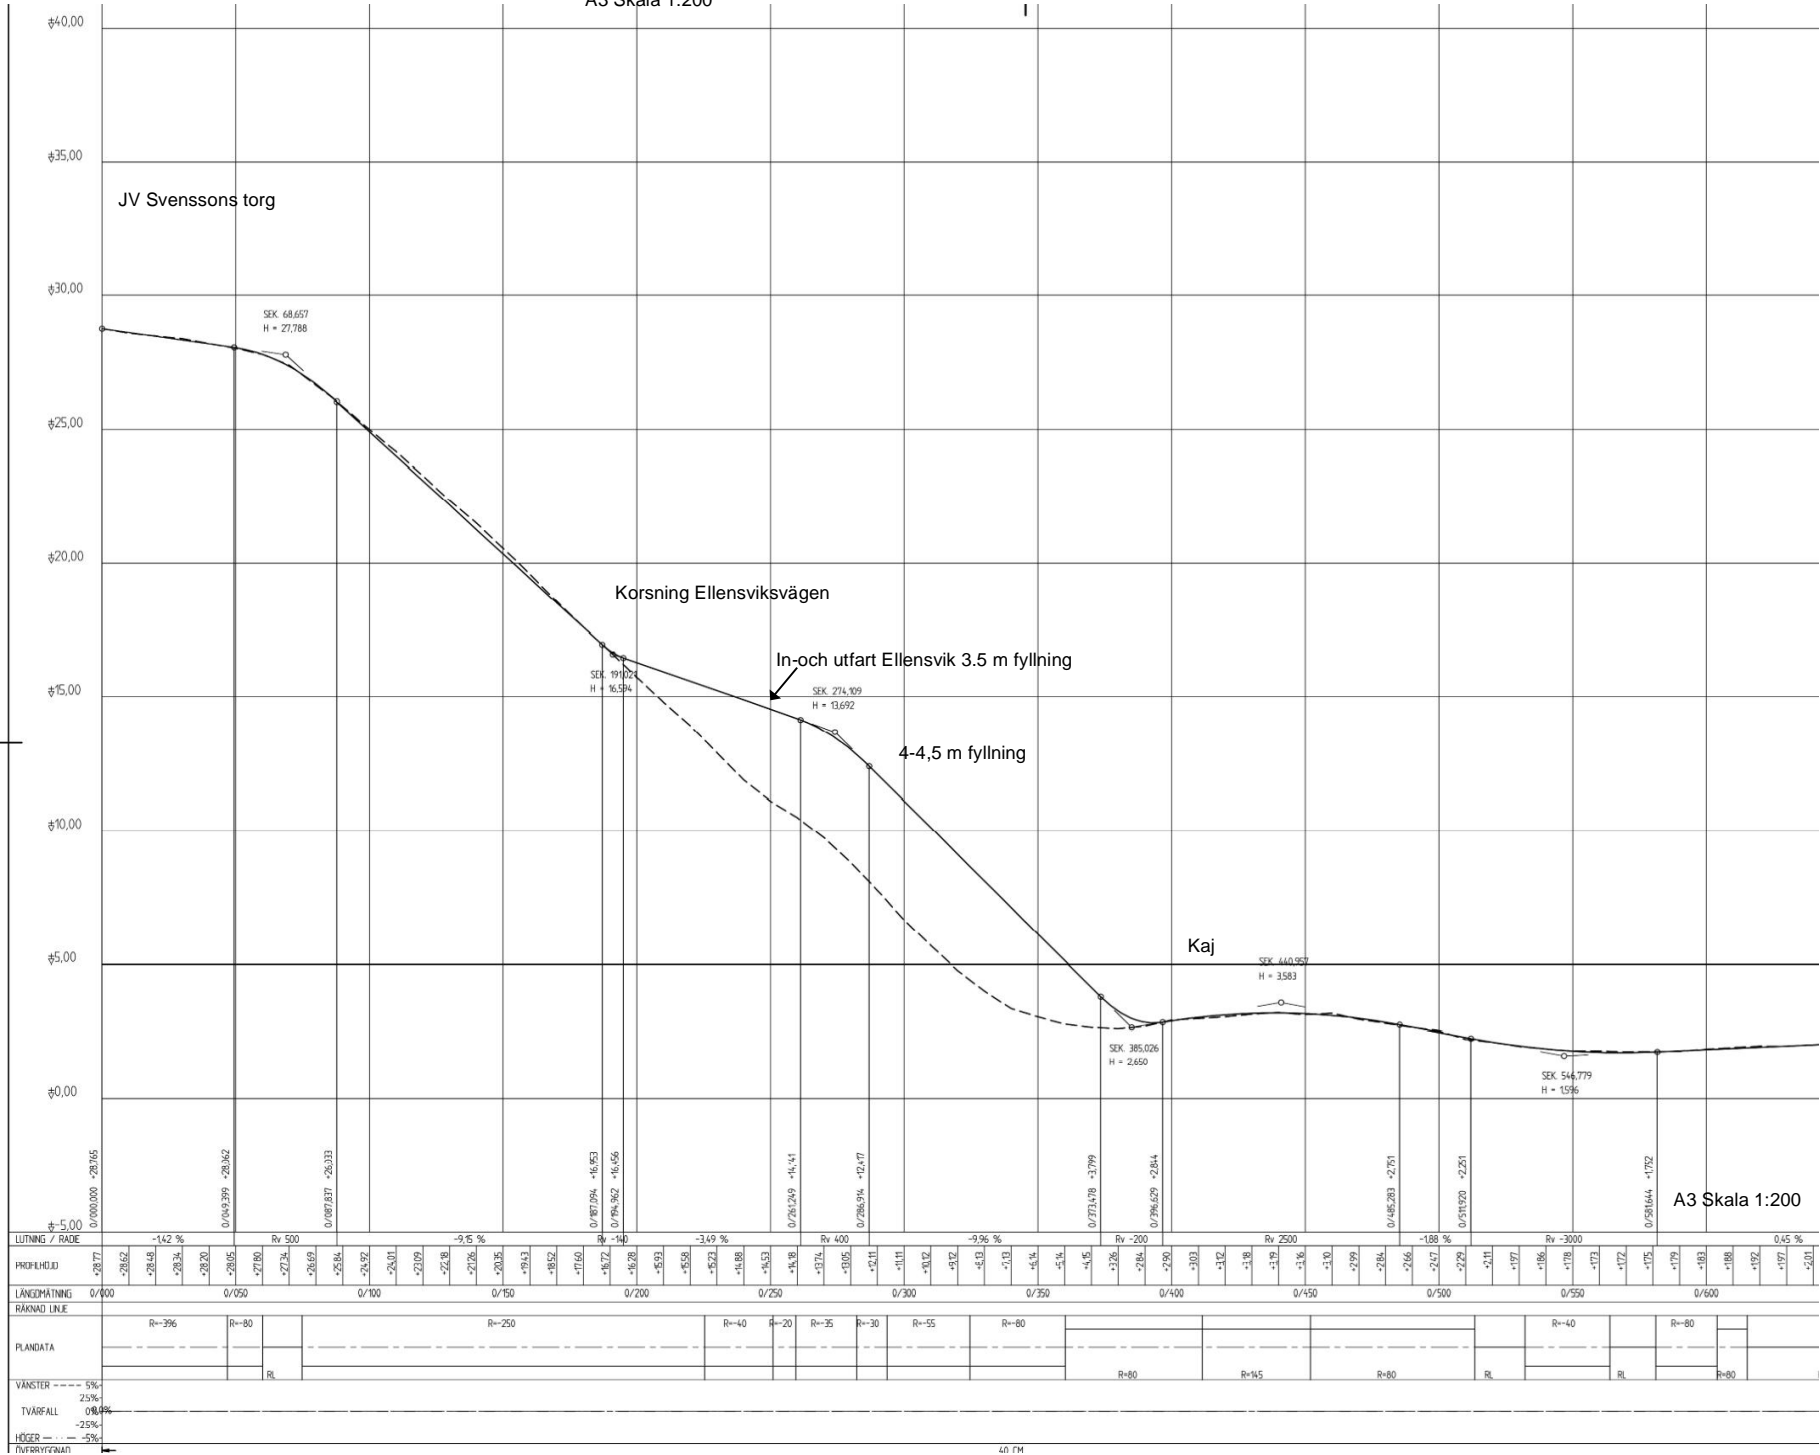


A3 Skala 1:200

Alt 2 Plan

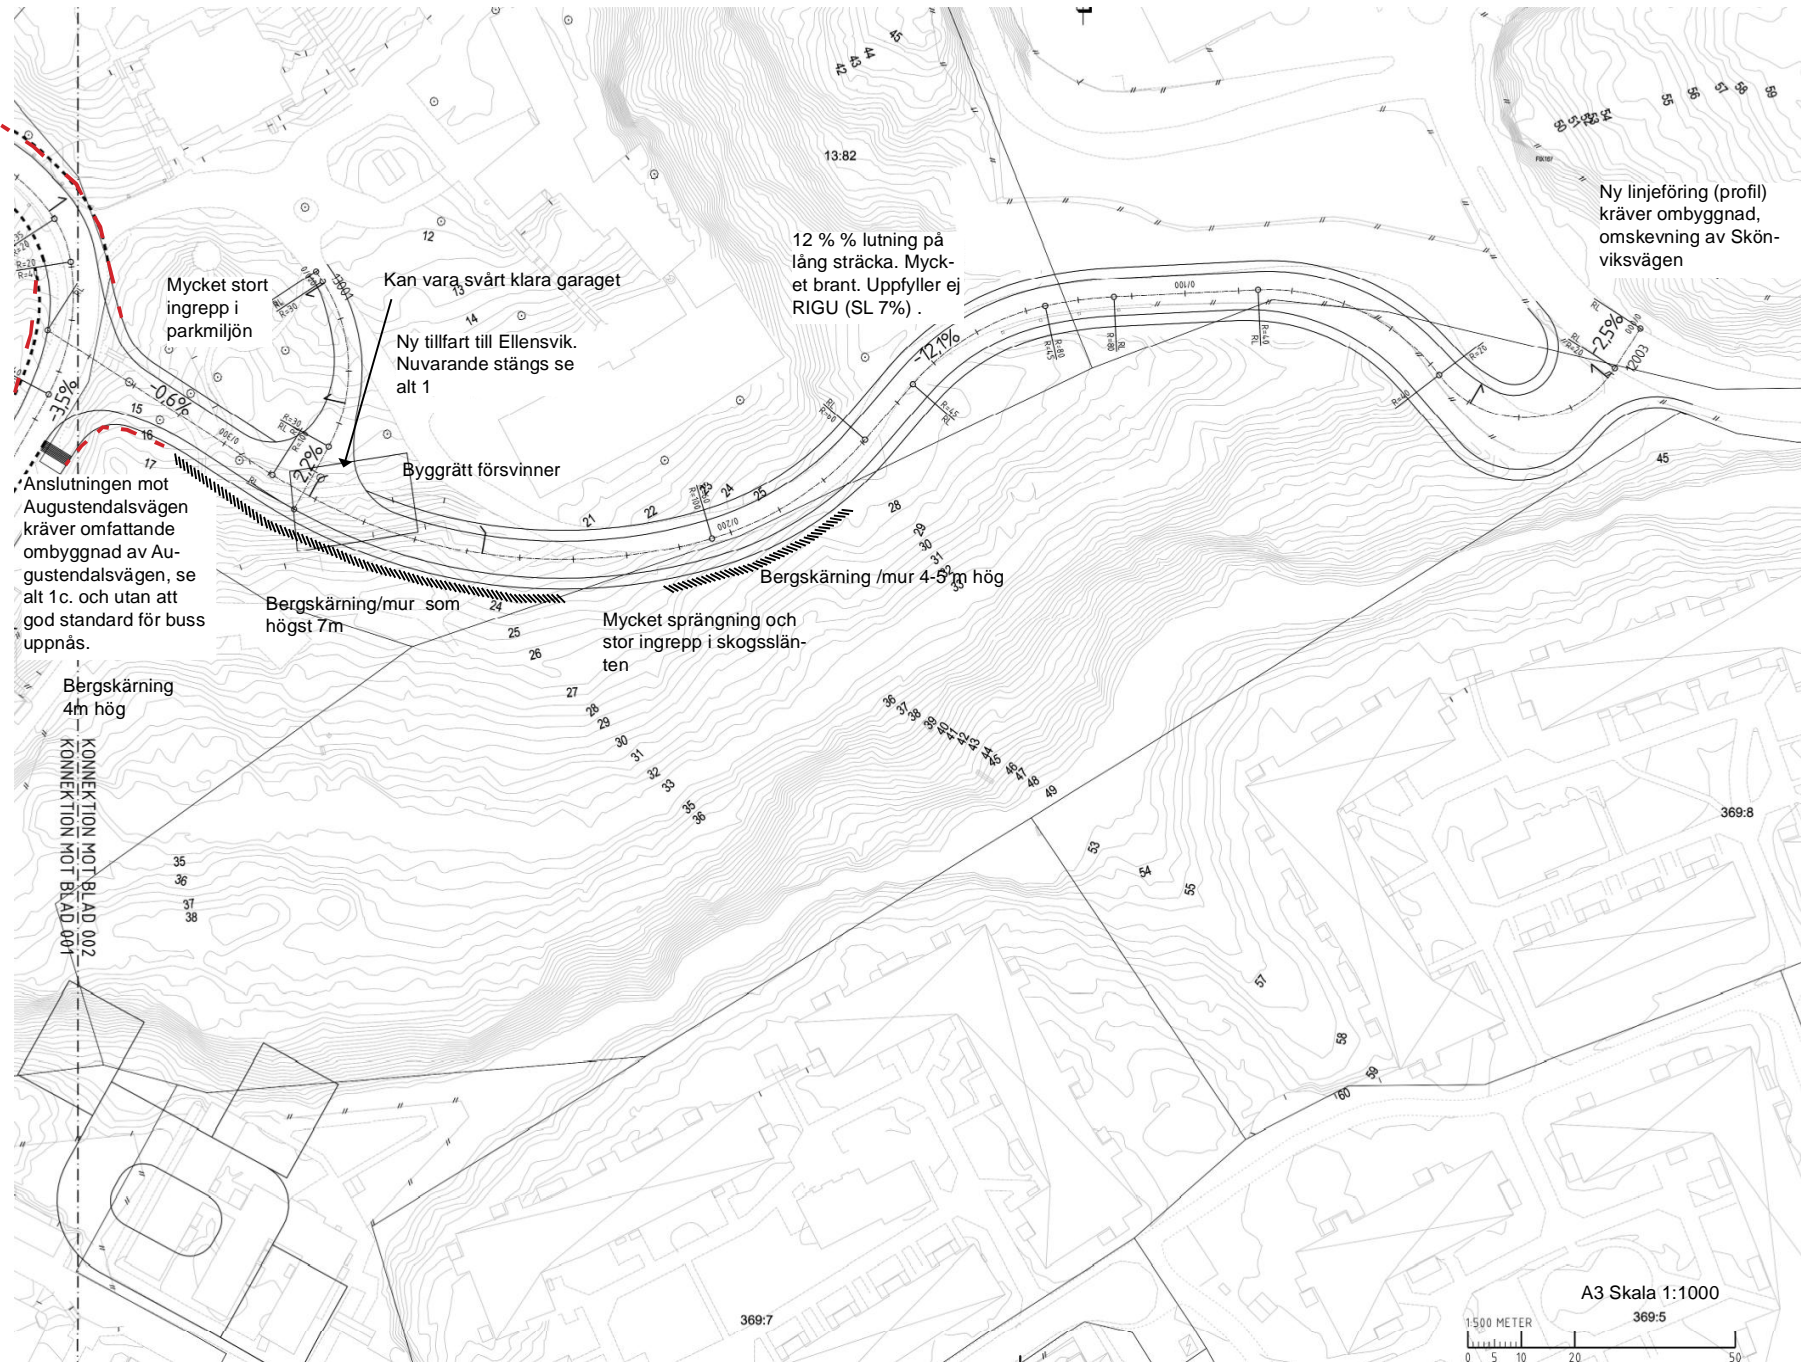

Profil alt 2

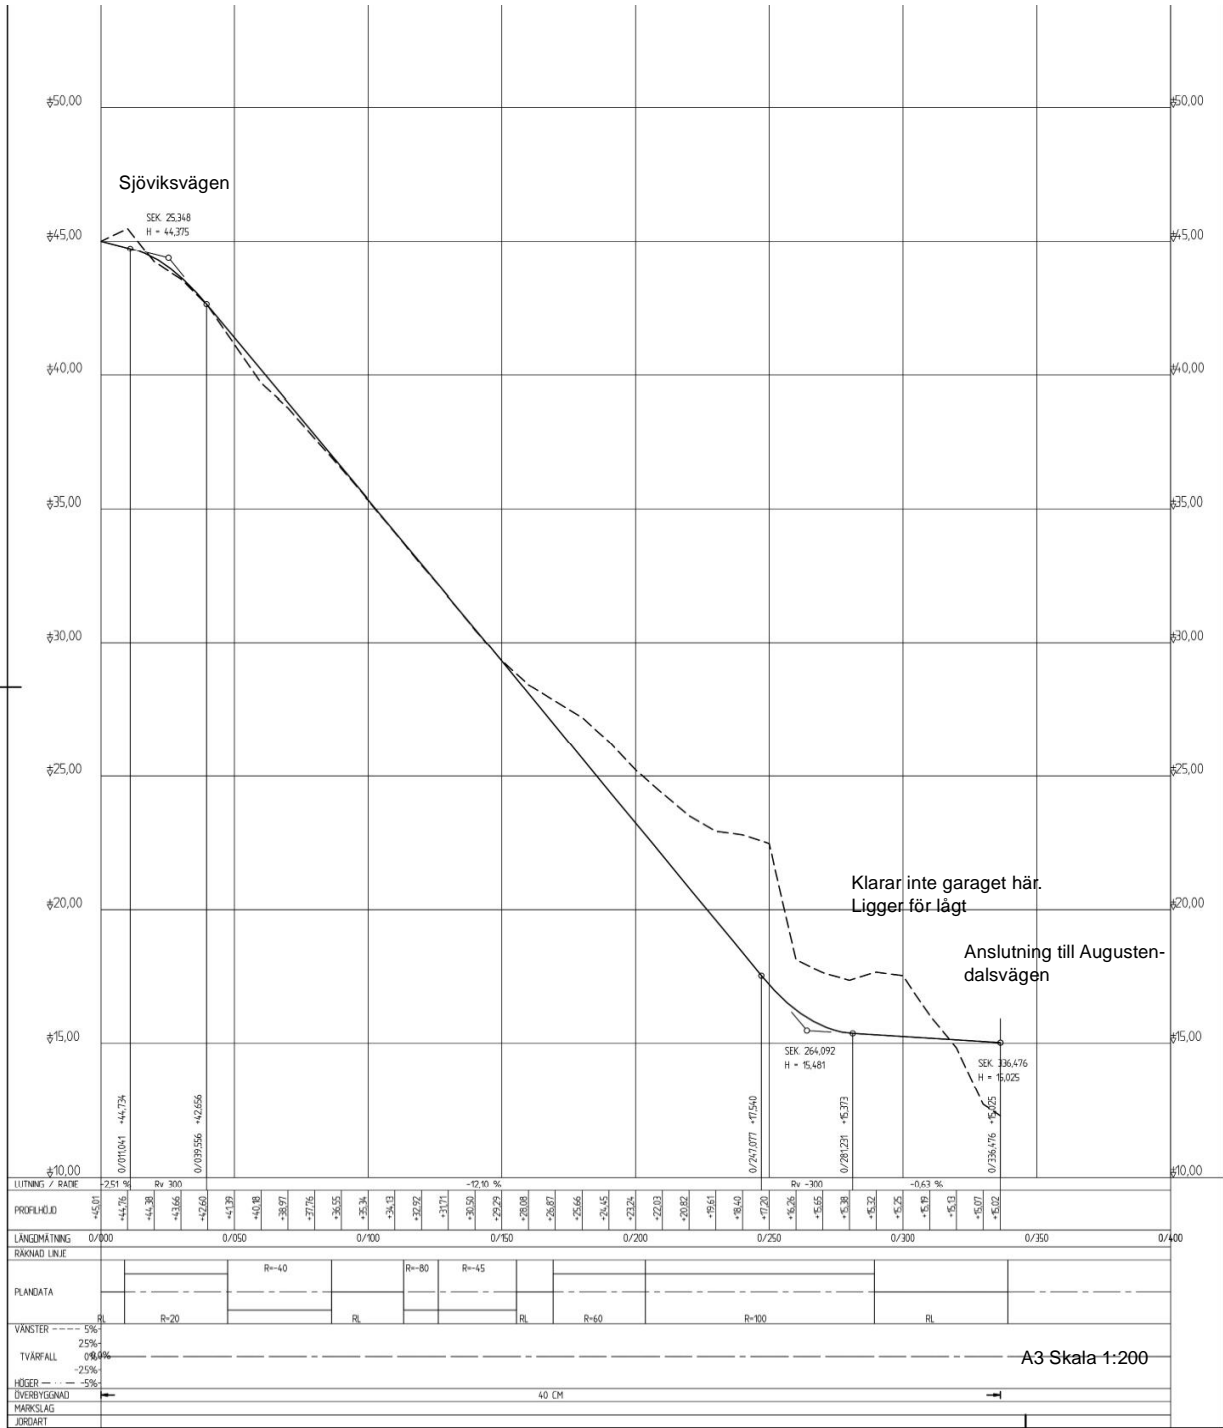

Alt 1b Profil

