

ÖVERENSKOMMELSE OM SERVITUTSUPPLÅTELSE FÖR UTFART OCH PRIVATA VATTEN- OCH AVLOPPSLEDNINGAR

Nacka kommun, organisationsnummer 212000-0167, ägare till fastigheten **Älgö 4:7** i Nacka kommun (belastad fastighet), upplåter servitut till förmån för **Frank Rosenius (400602-7538)** och **Lisskulla Rosenius (410521-2429)** fastigheten **Älgö 50:2** (förmånsfastighet). Servitutet innebär rätt att för utfart och privata vatten- och avloppsledningar använda det område som markerats på bifogad karta, bilaga 1. Områdets bredd uppgår till cirka 3 meter och får ej inhägnas.

Ingen ersättning skall betalas med anledning av servitutsupplåtelsen.

Kommunen medger ägaren till förmånsfastigheten att på egen bekostnad söka inskrivning av detta servitut.

.....

Denna överenskommelse är upprättad i två likalydande exemplar varav parterna tagit var sitt.

Nacka den 2014-06-11




Ulf Crichton
Exploateringschef

Älgö den 28 maj 2014




Frank Rosenius
Ägare till Älgö 50:2

Älgö den 28 maj 2014

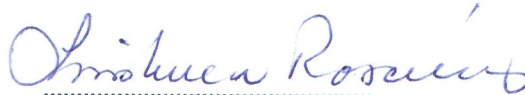

Lisskulla Rosenius
Ägare till Älgö 50:2

Bilaga 1

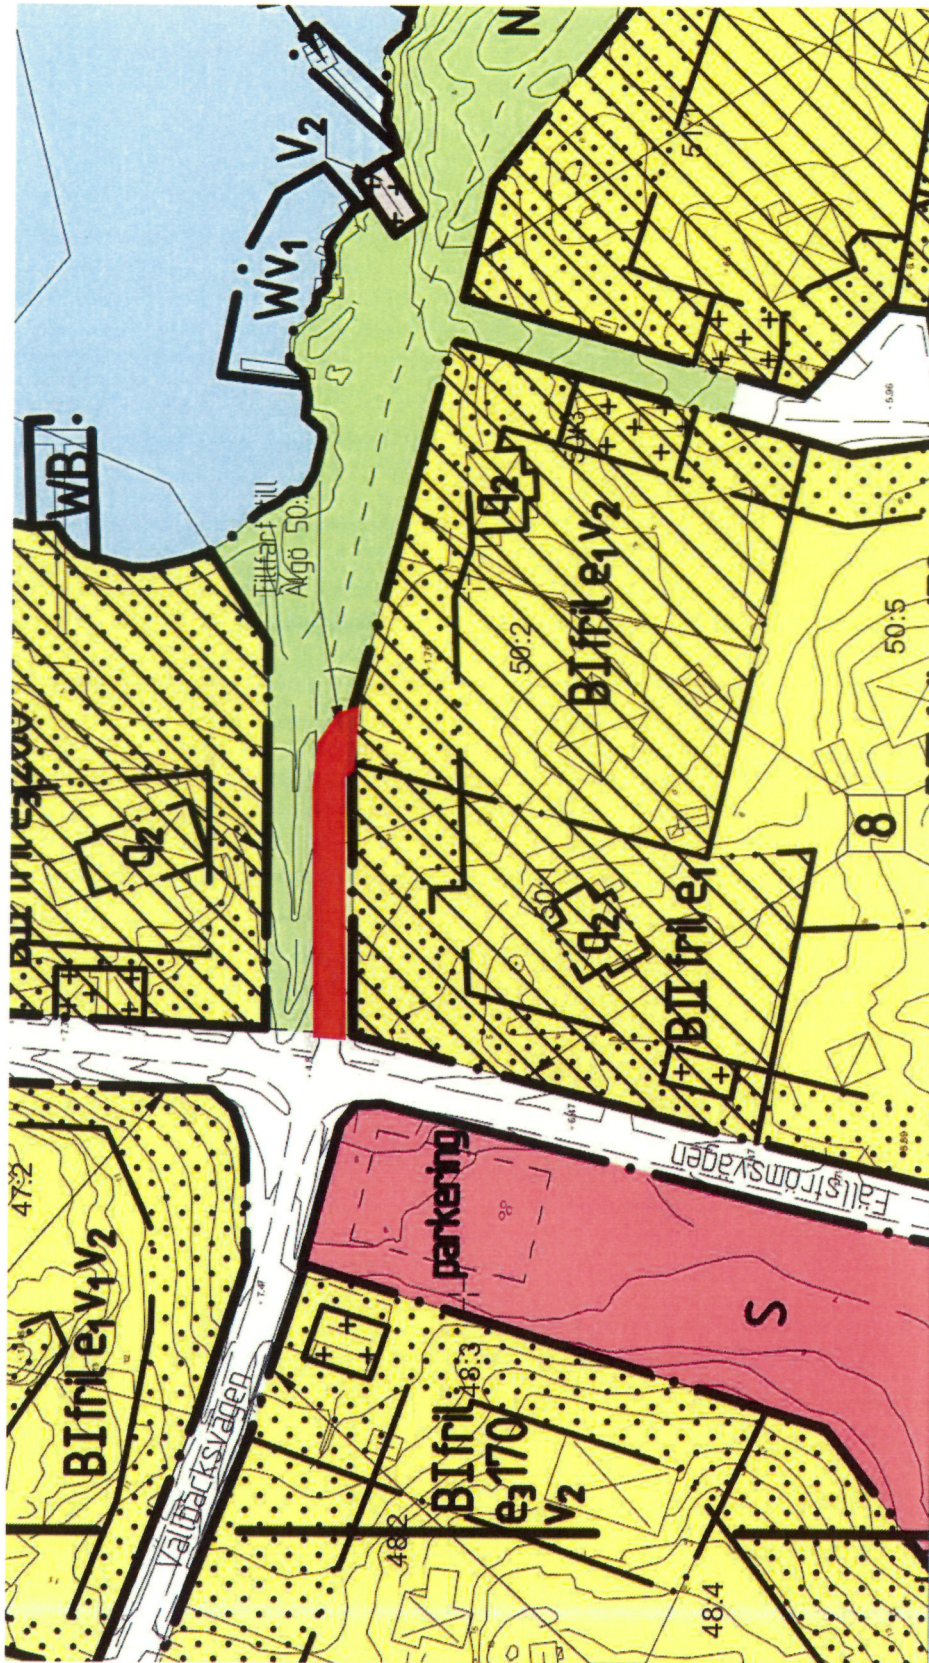

Skala: ca 1:1000