

ÖVERENSKOMMELSE OM SERVIDTUSUPPLÅTELSE FÖR UTFART OCH PRIVATA VATTEN- OCH AVLOPPSLEDNINGAR

Nacka kommun, organisationsnummer 212000-0167, ägare till fastigheten **Älgö 4:7** i Nacka kommun (belastad fastighet), upplåter servitut till förmån för **Karl Zippusch (680604-0777)** och **Lenita Löfgren (651007-1209)** ägare till fastigheten **Älgö 74:3** (förmånsfastighet). Servitutet innebär rätt att för utfart och privata vatten- och avloppsledningar använda det område som markerats på bifogad karta, bilaga 1. Områdets bredd uppgår till cirka 3 meter och får ej inhägnas.

Ingen ersättning skall betalas med anledning av servitutsupplåtelsen.

Kommunen medger ägaren till förmånsfastigheten att på egen bekostnad söka inskrivning av detta servitut.

.....


Denna överenskommelse är upprättad i två likalydande exemplar varav parterna tagit var sitt.

Nacka den 12.8.2014




Ulf Crichton
Exploateringschef

Älgö den

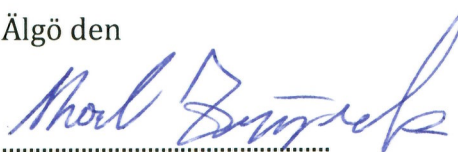


Karl Zippusch
Ägare (1/2) till Älgö 74:3

Älgö den

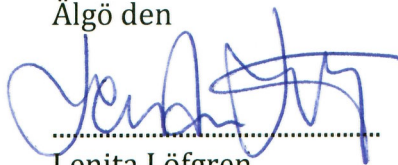

Lenita Löfgren
Ägare (1/2) till Älgö 74:3

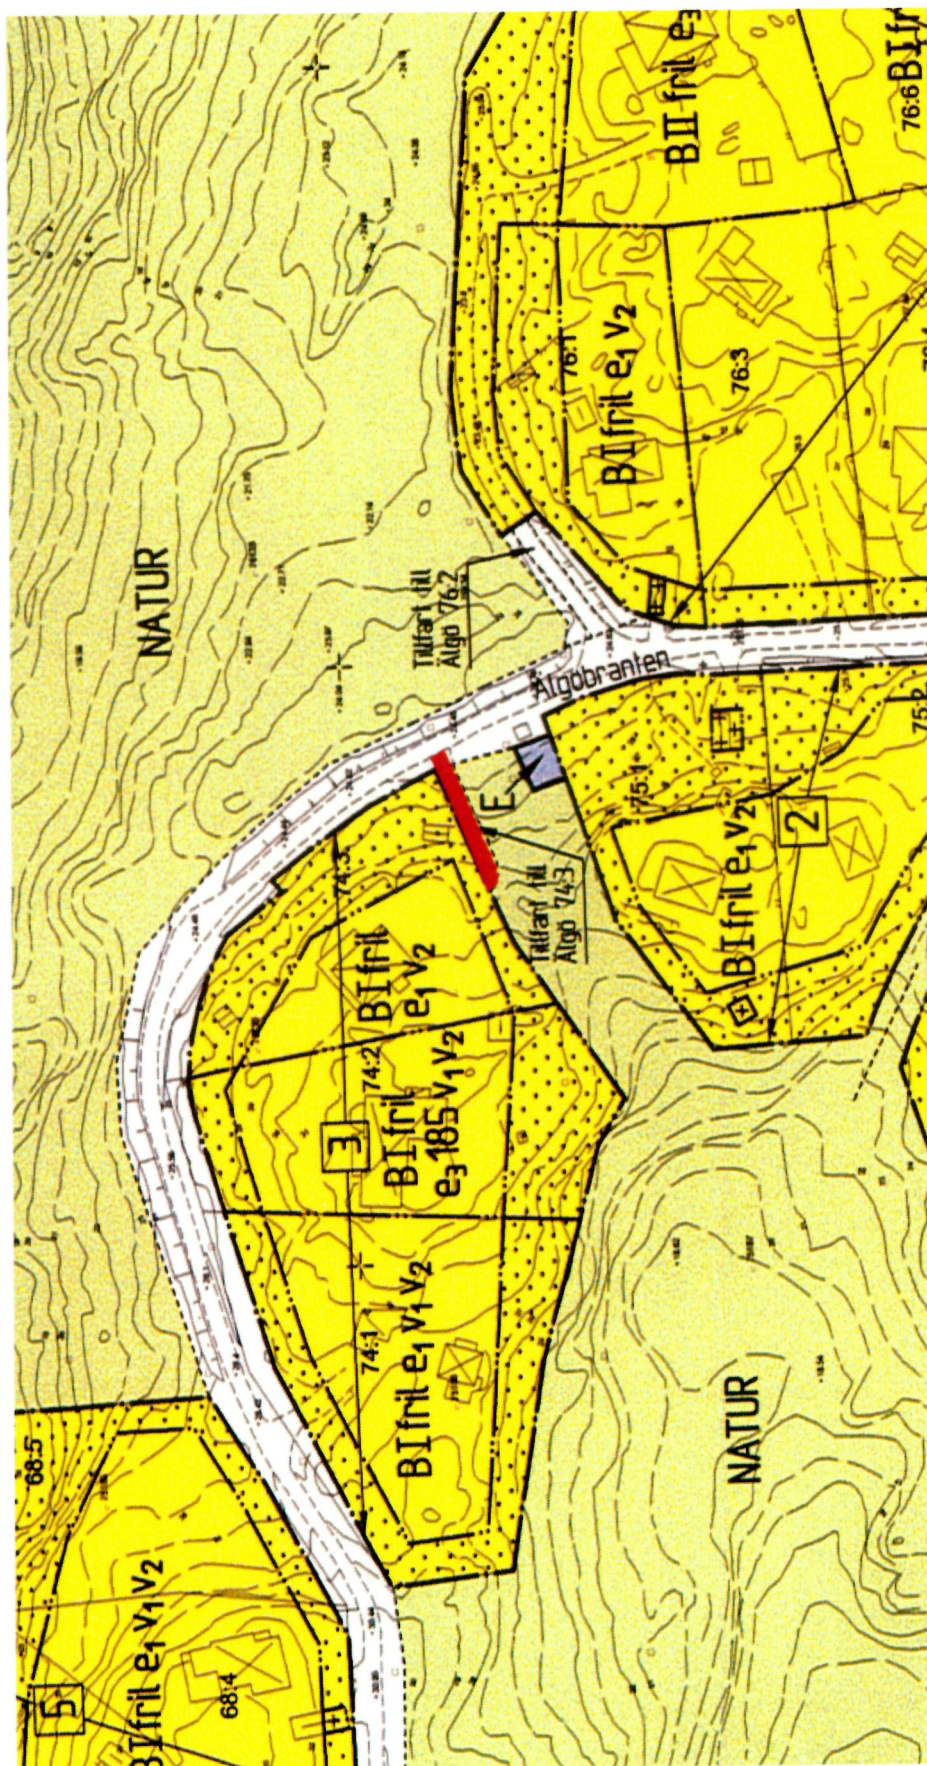

skala: ca 1:1000